
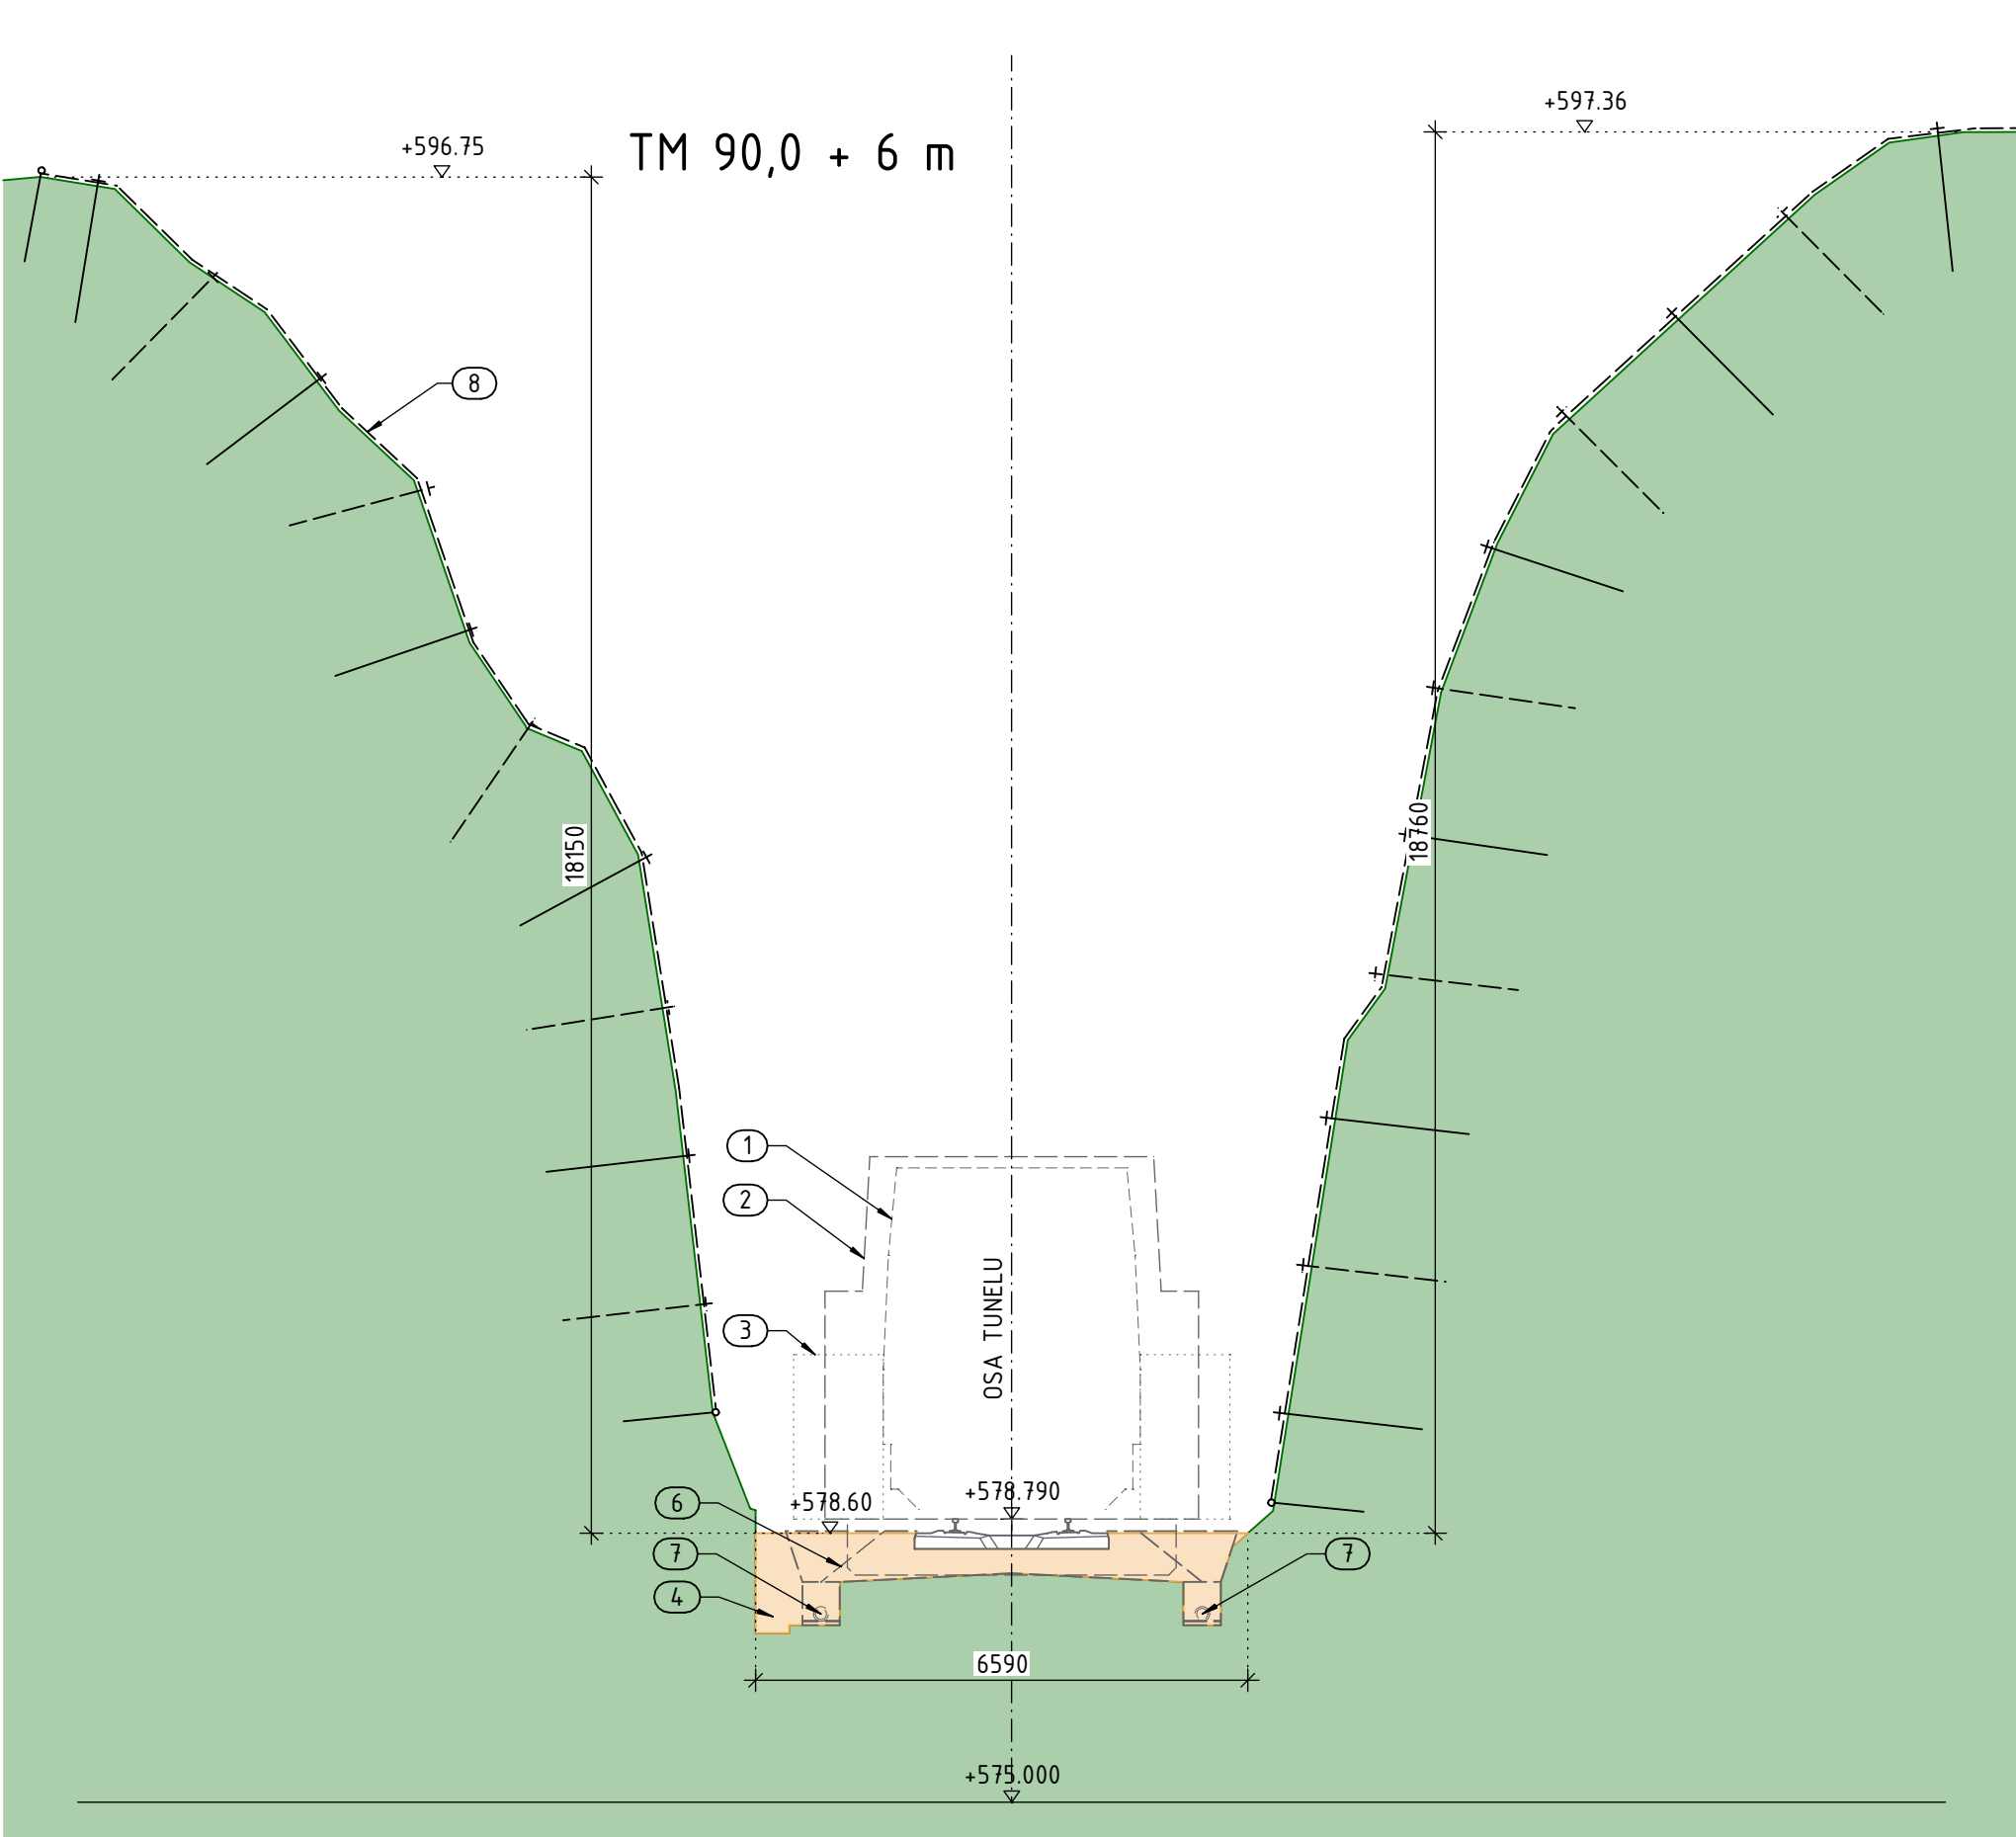
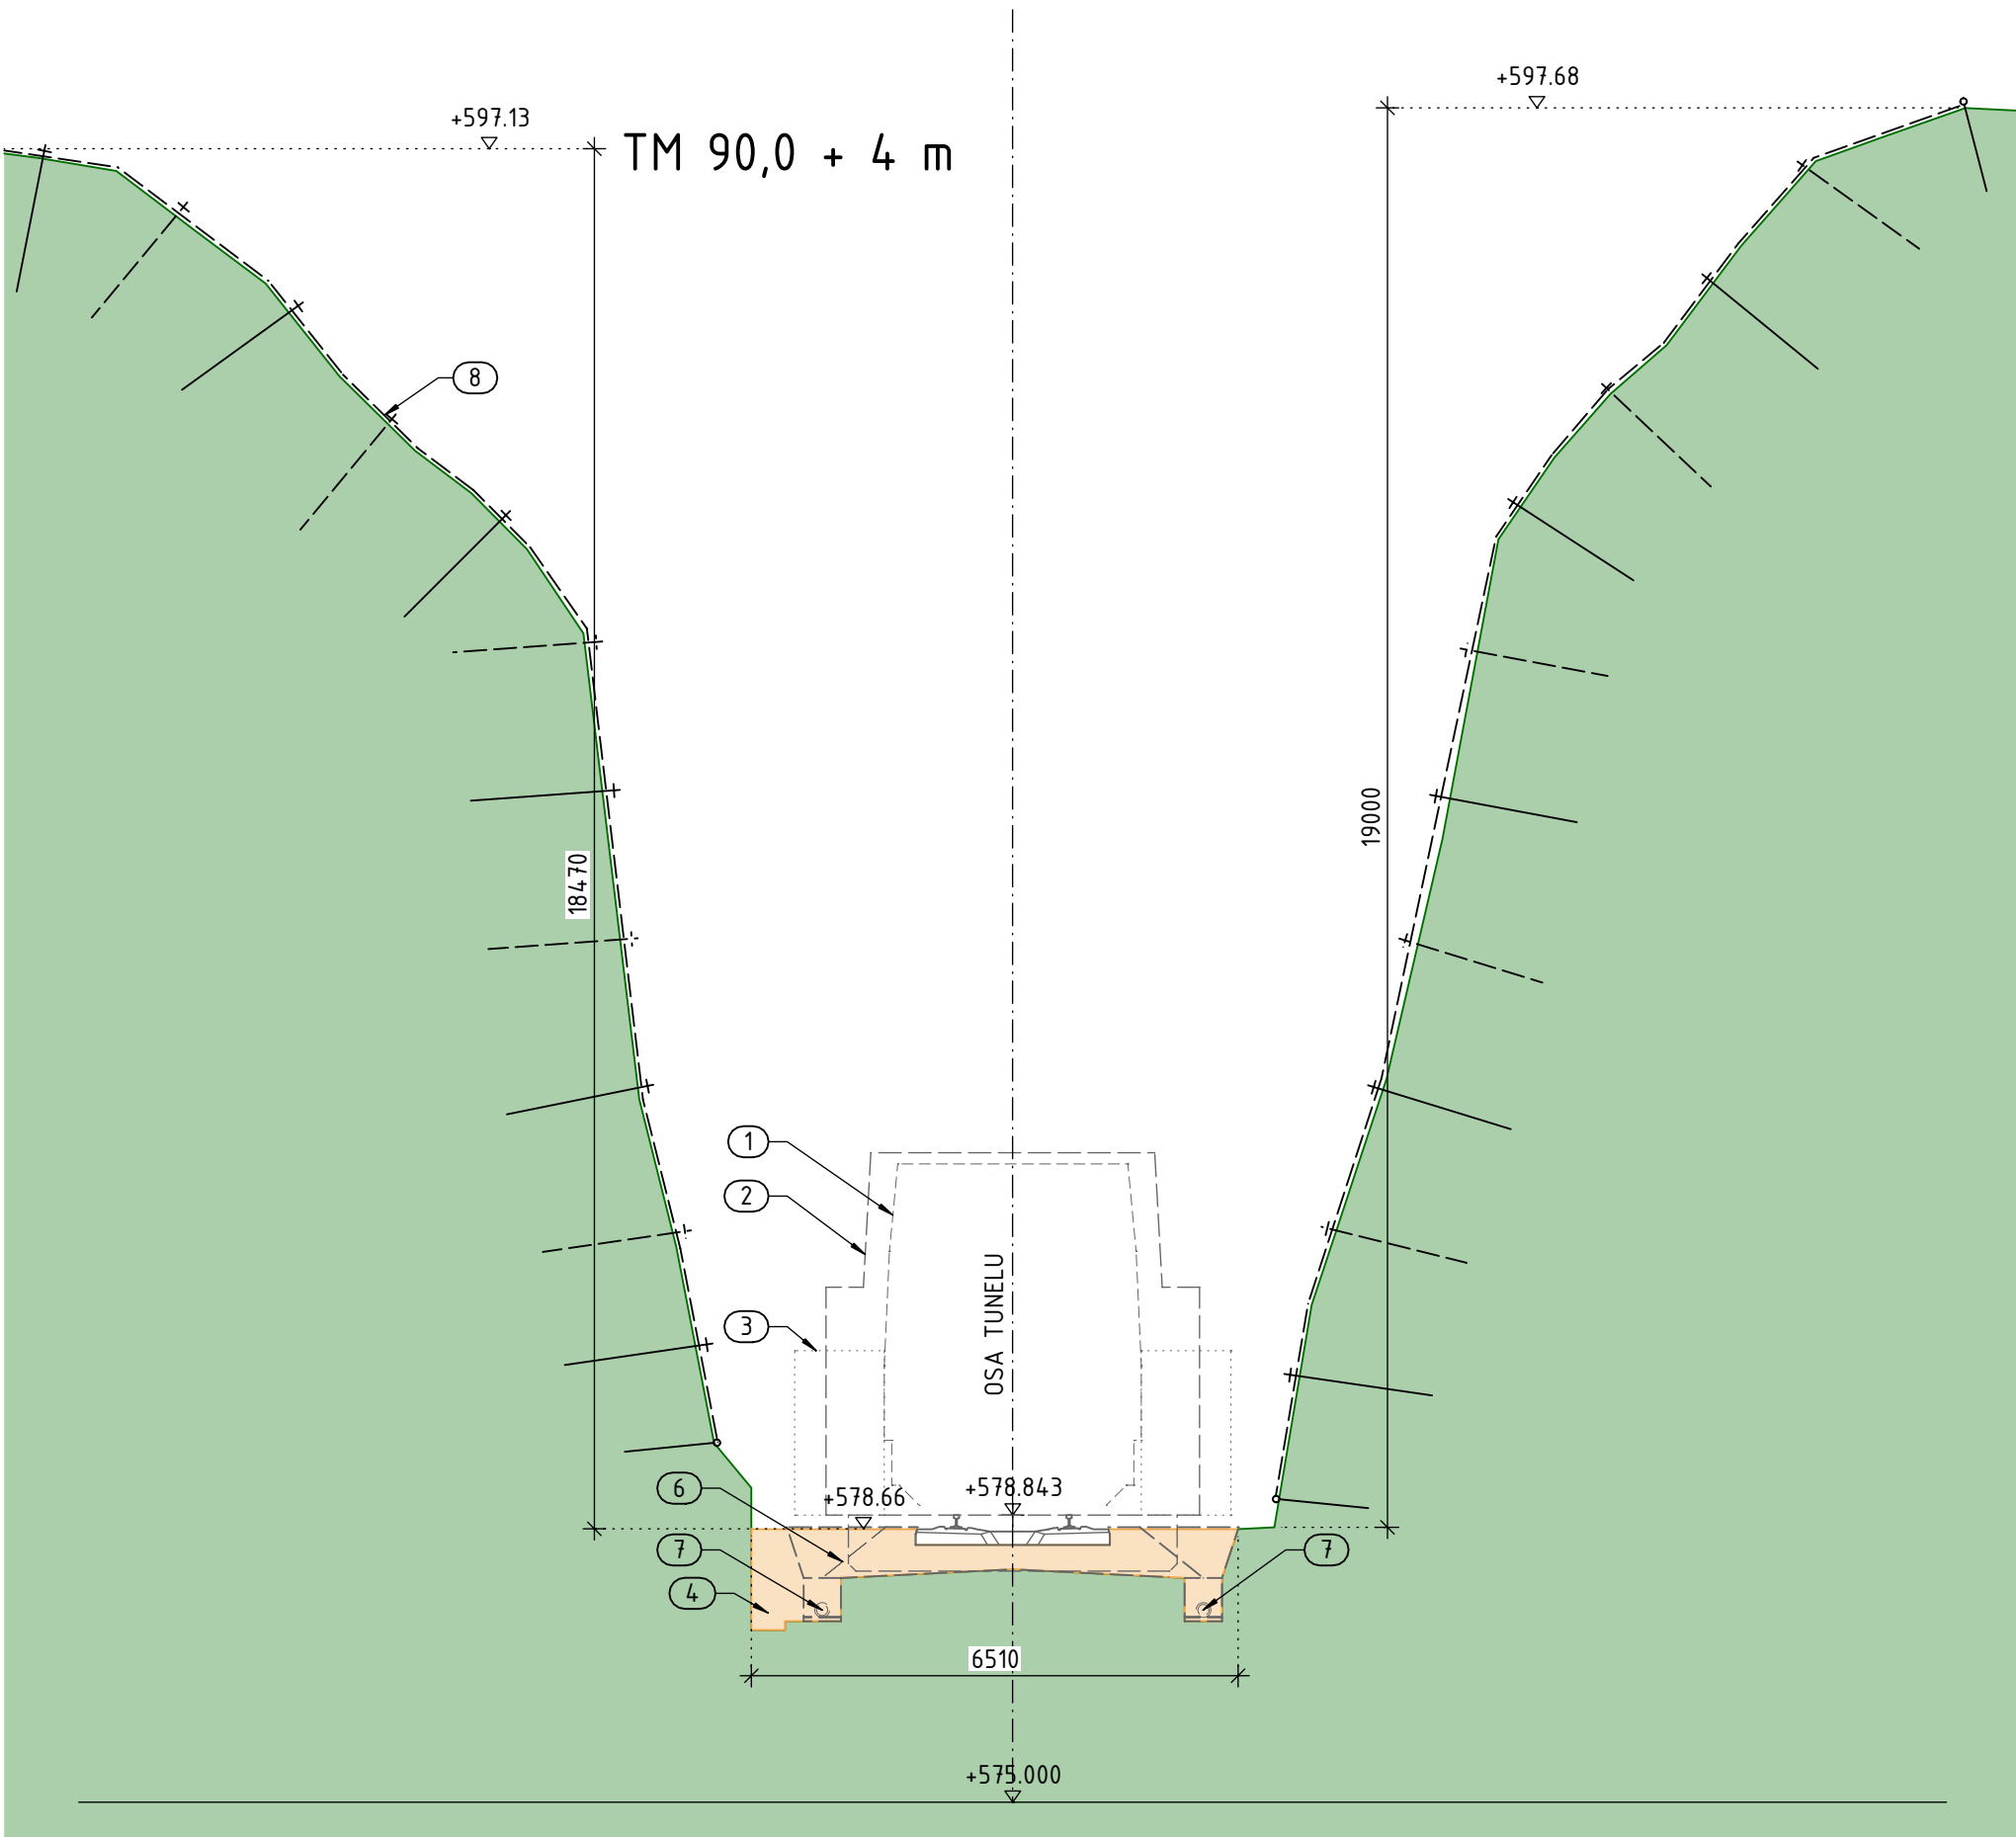
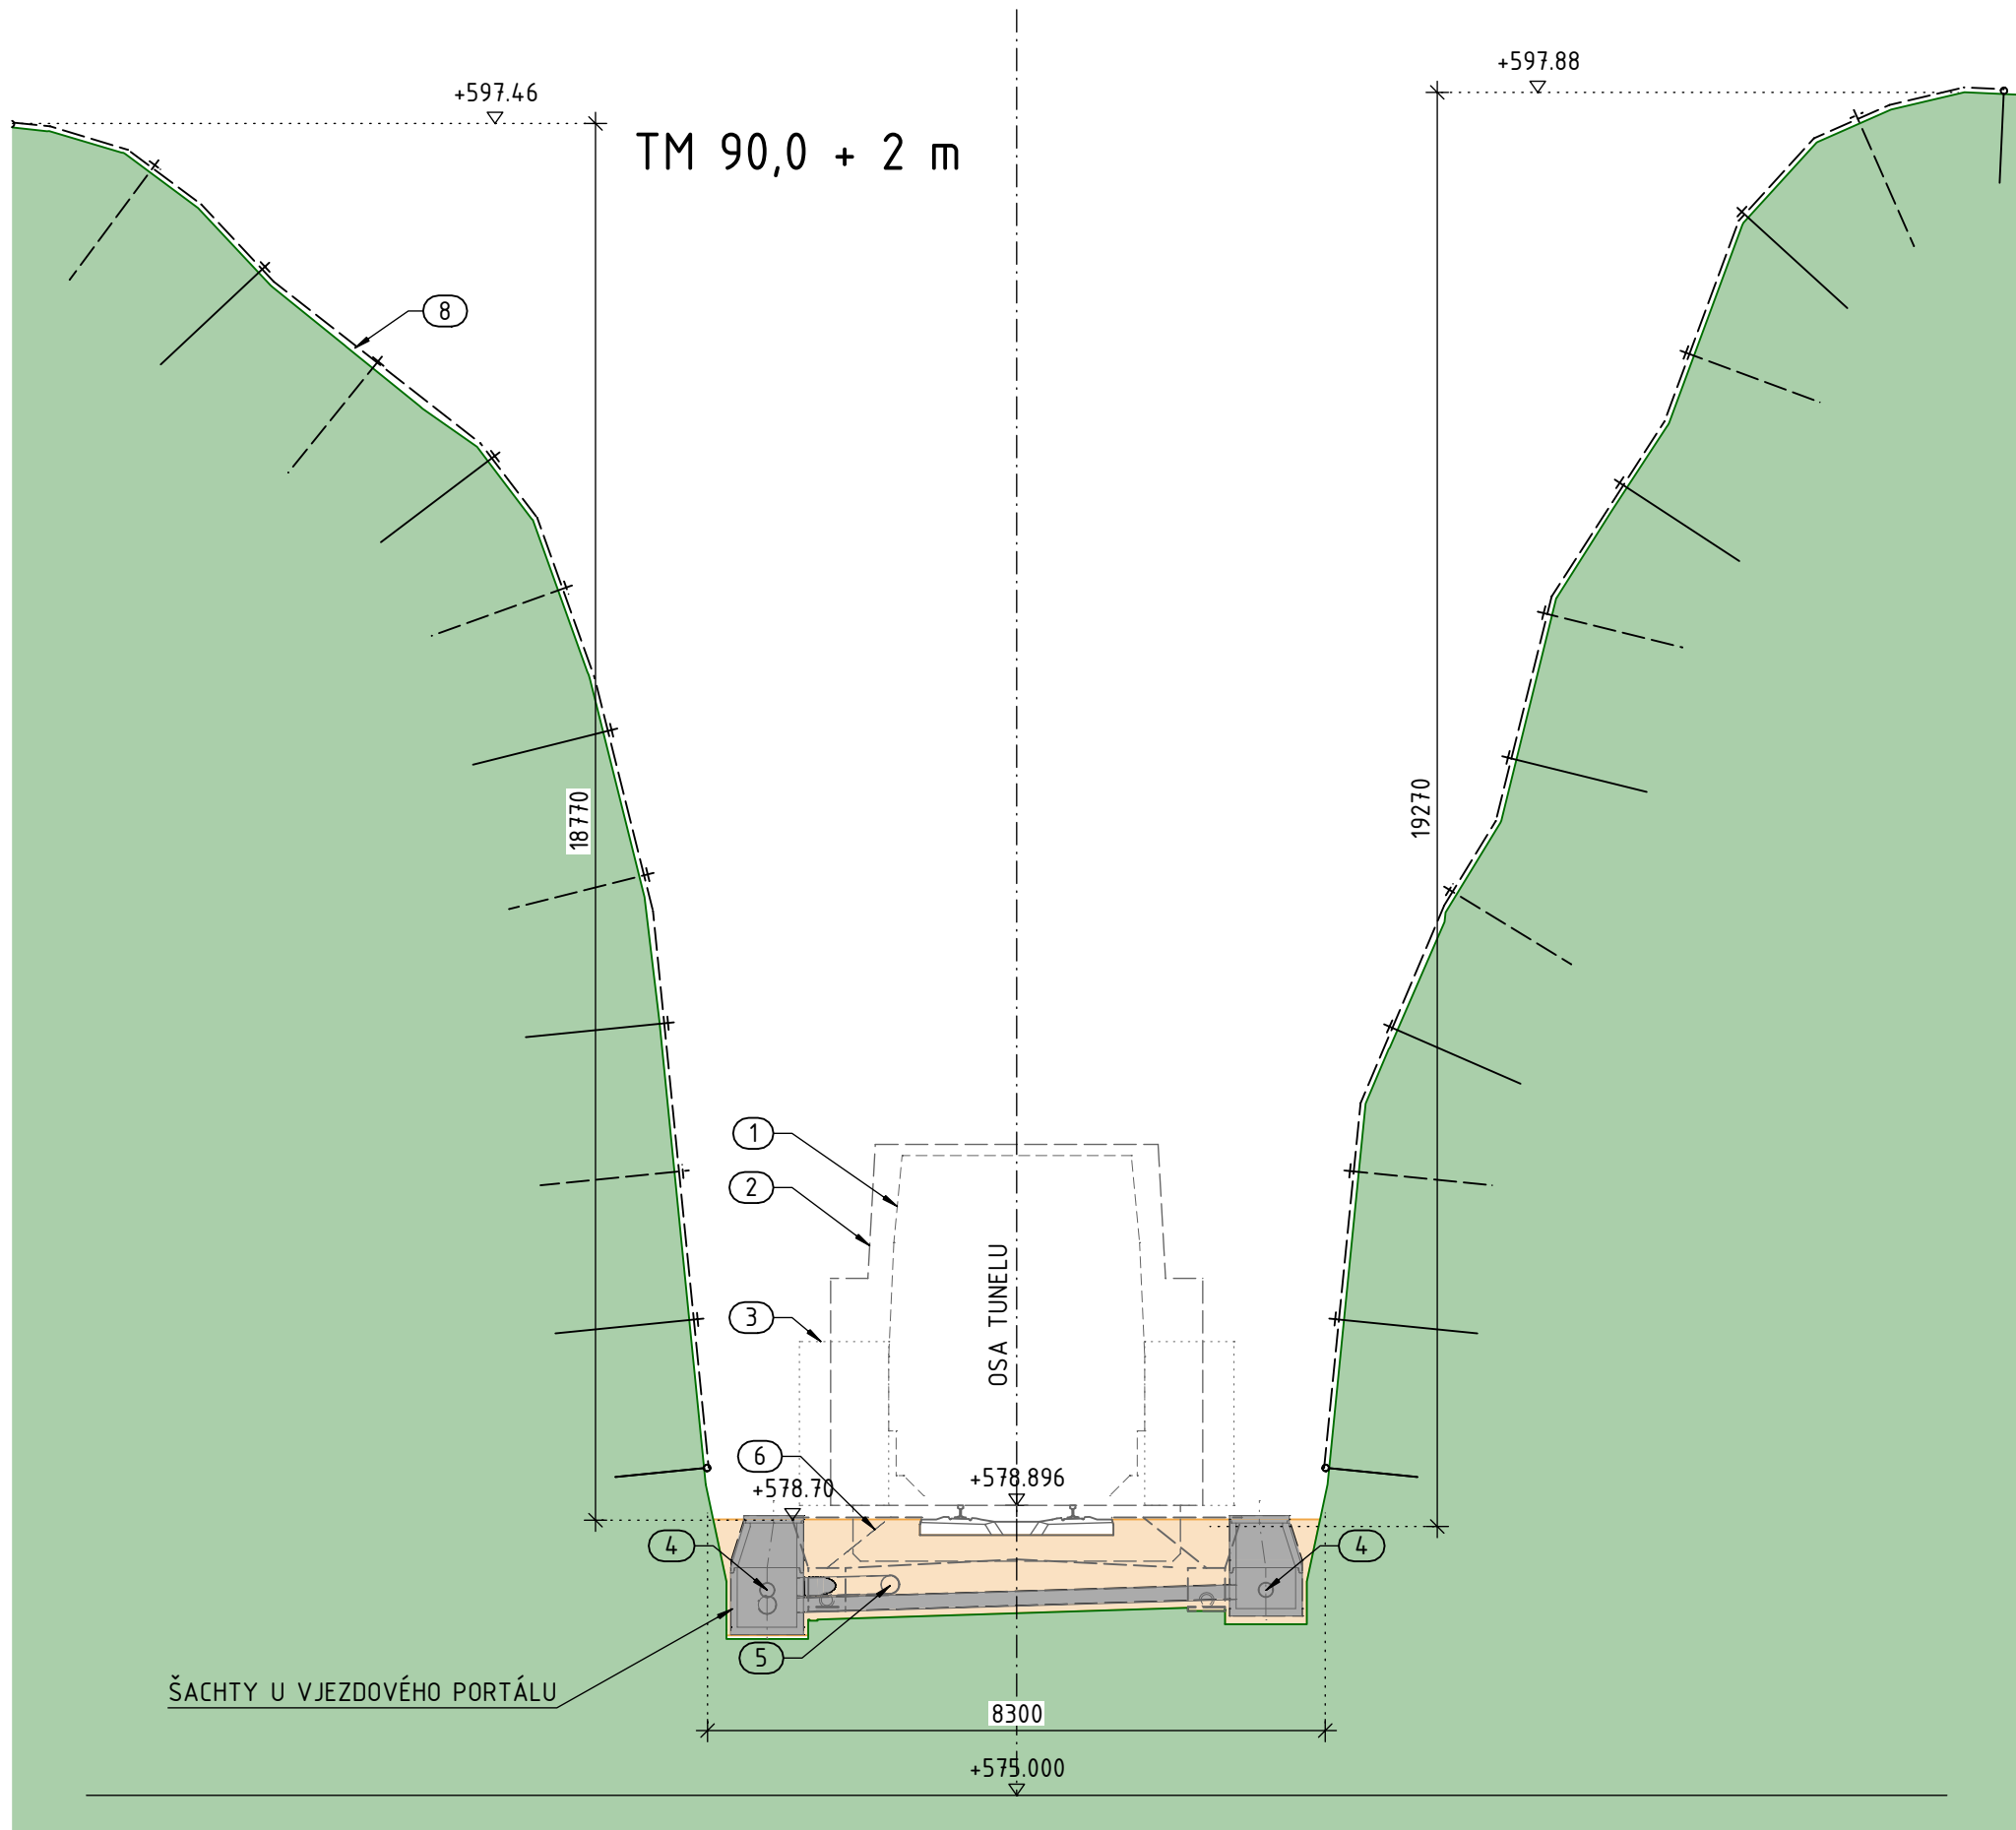
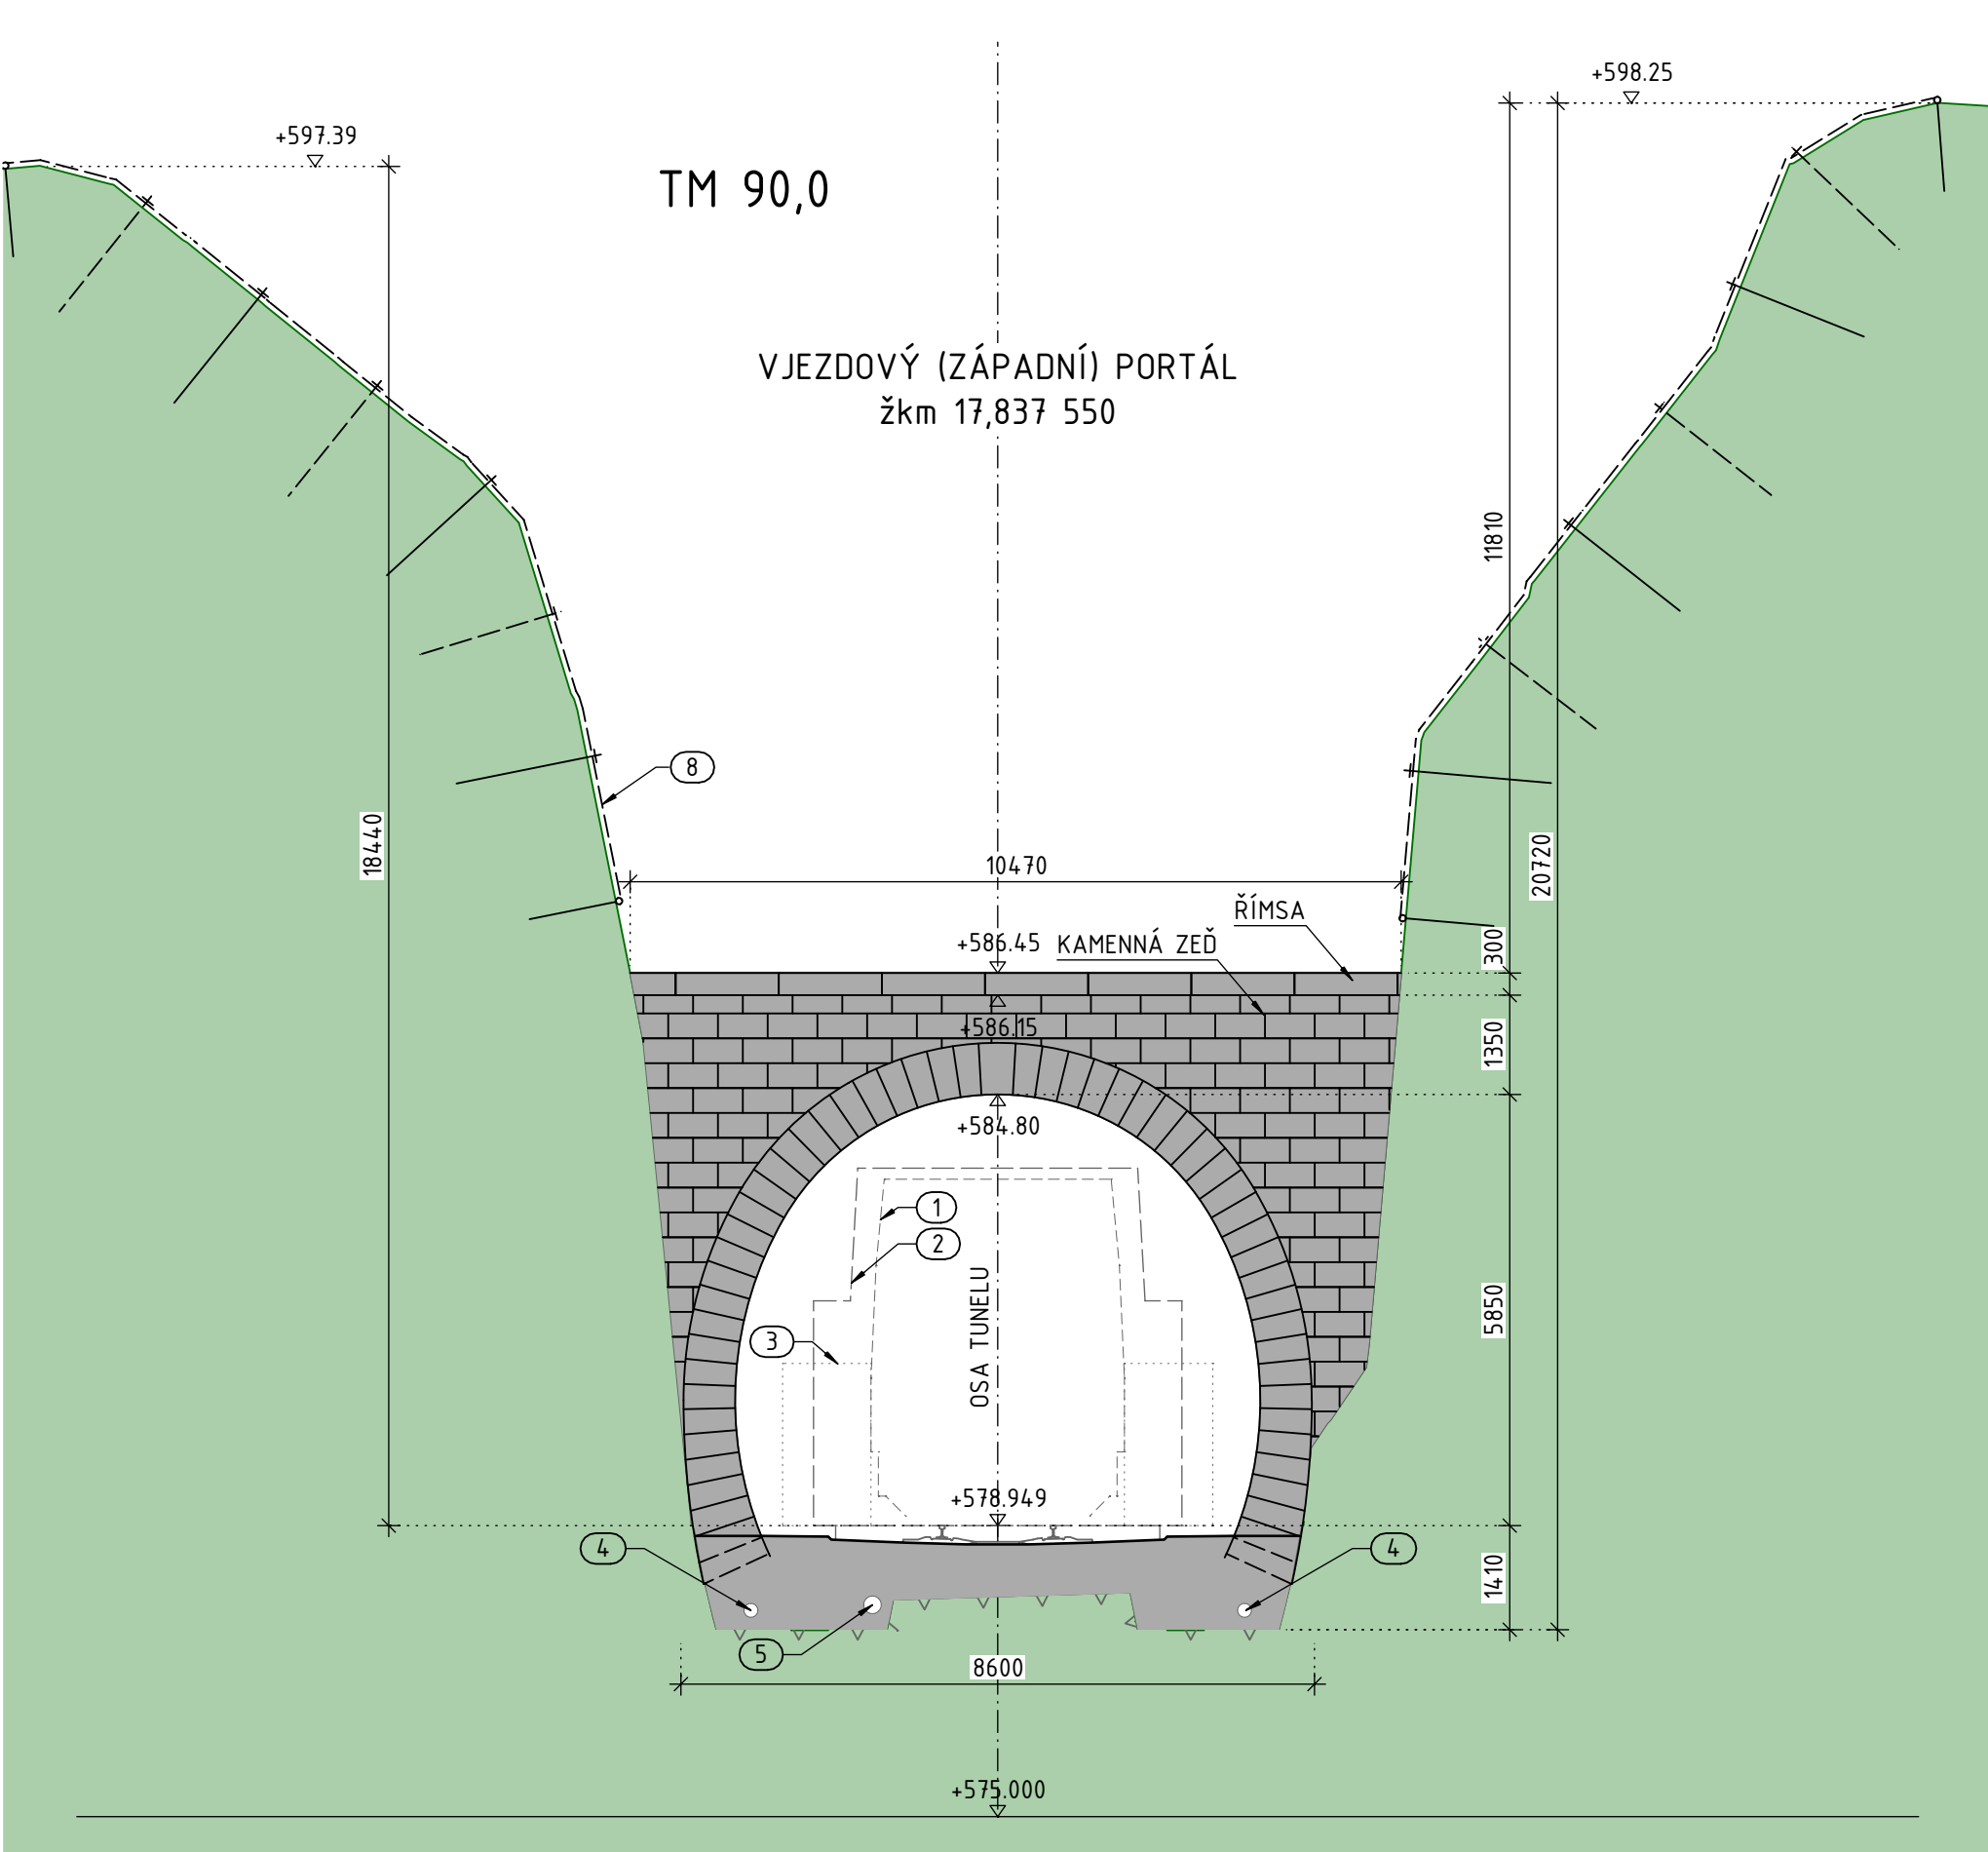
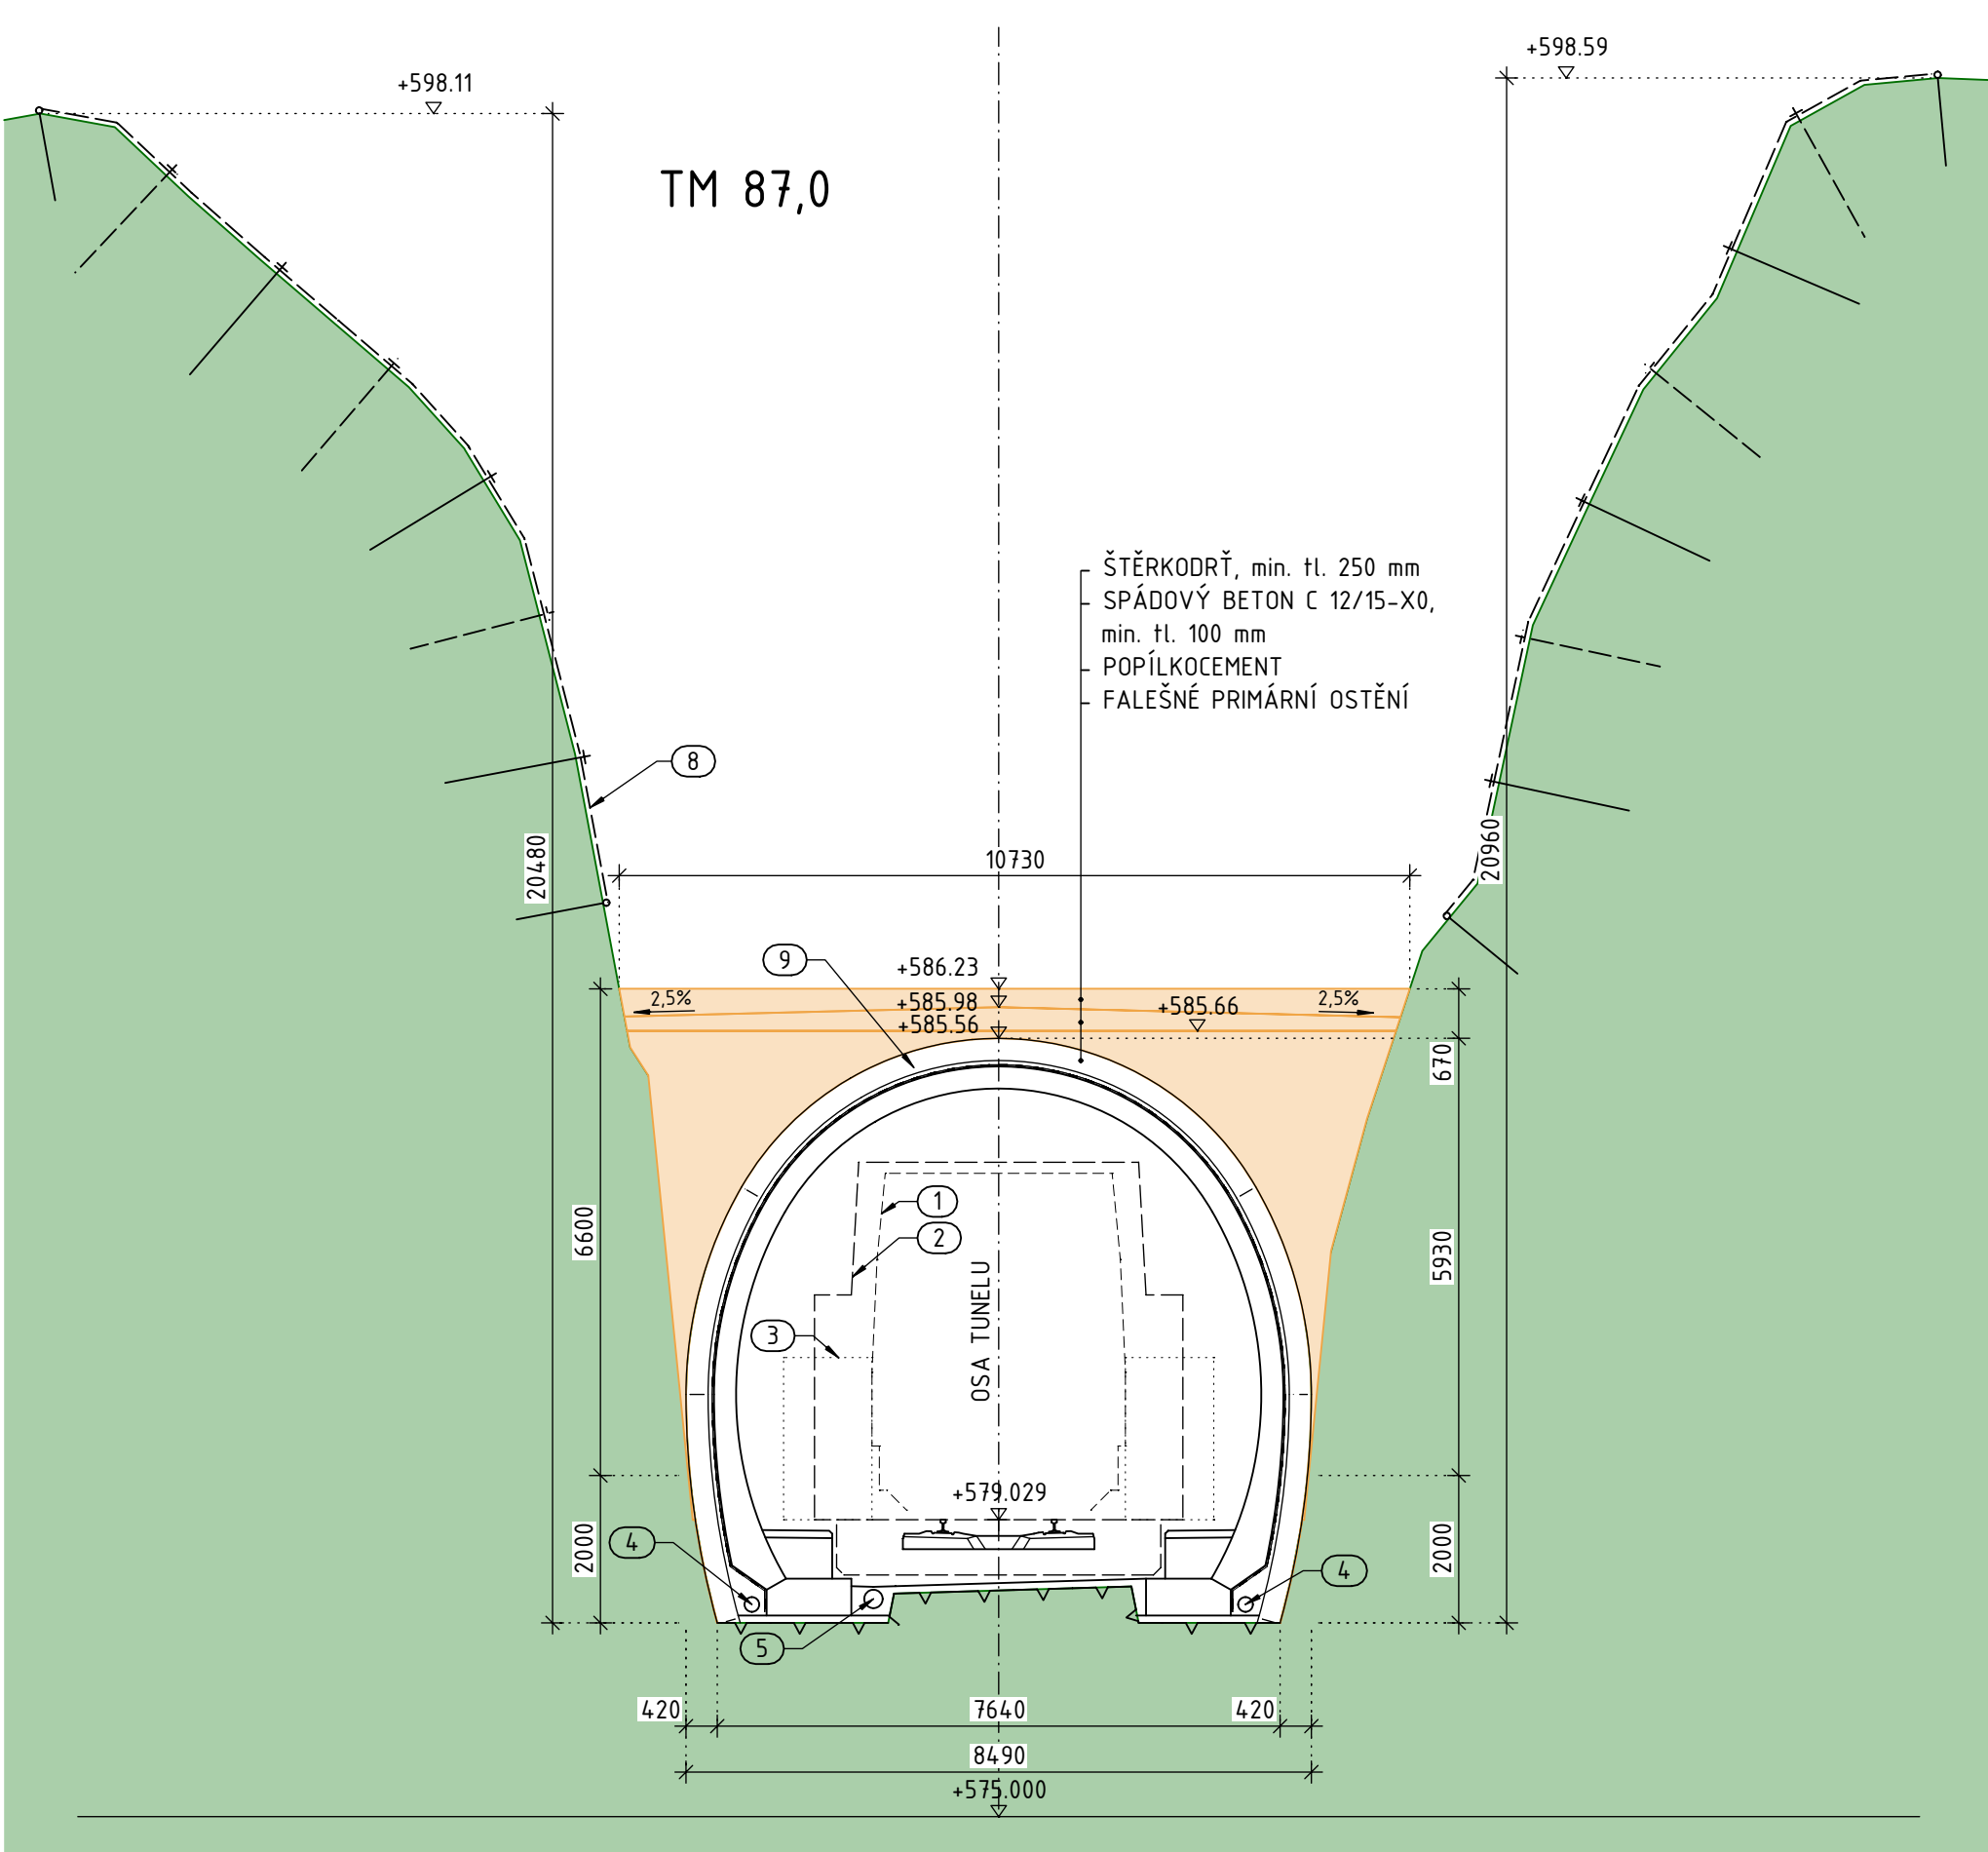


SO 11-40-01 - DOLNOLUČANSKÝ TUNEL

06 ZÁSYPY

PŘÍČNÉ ŘEZY - VJEZDOVÝ PORTÁL
1:100

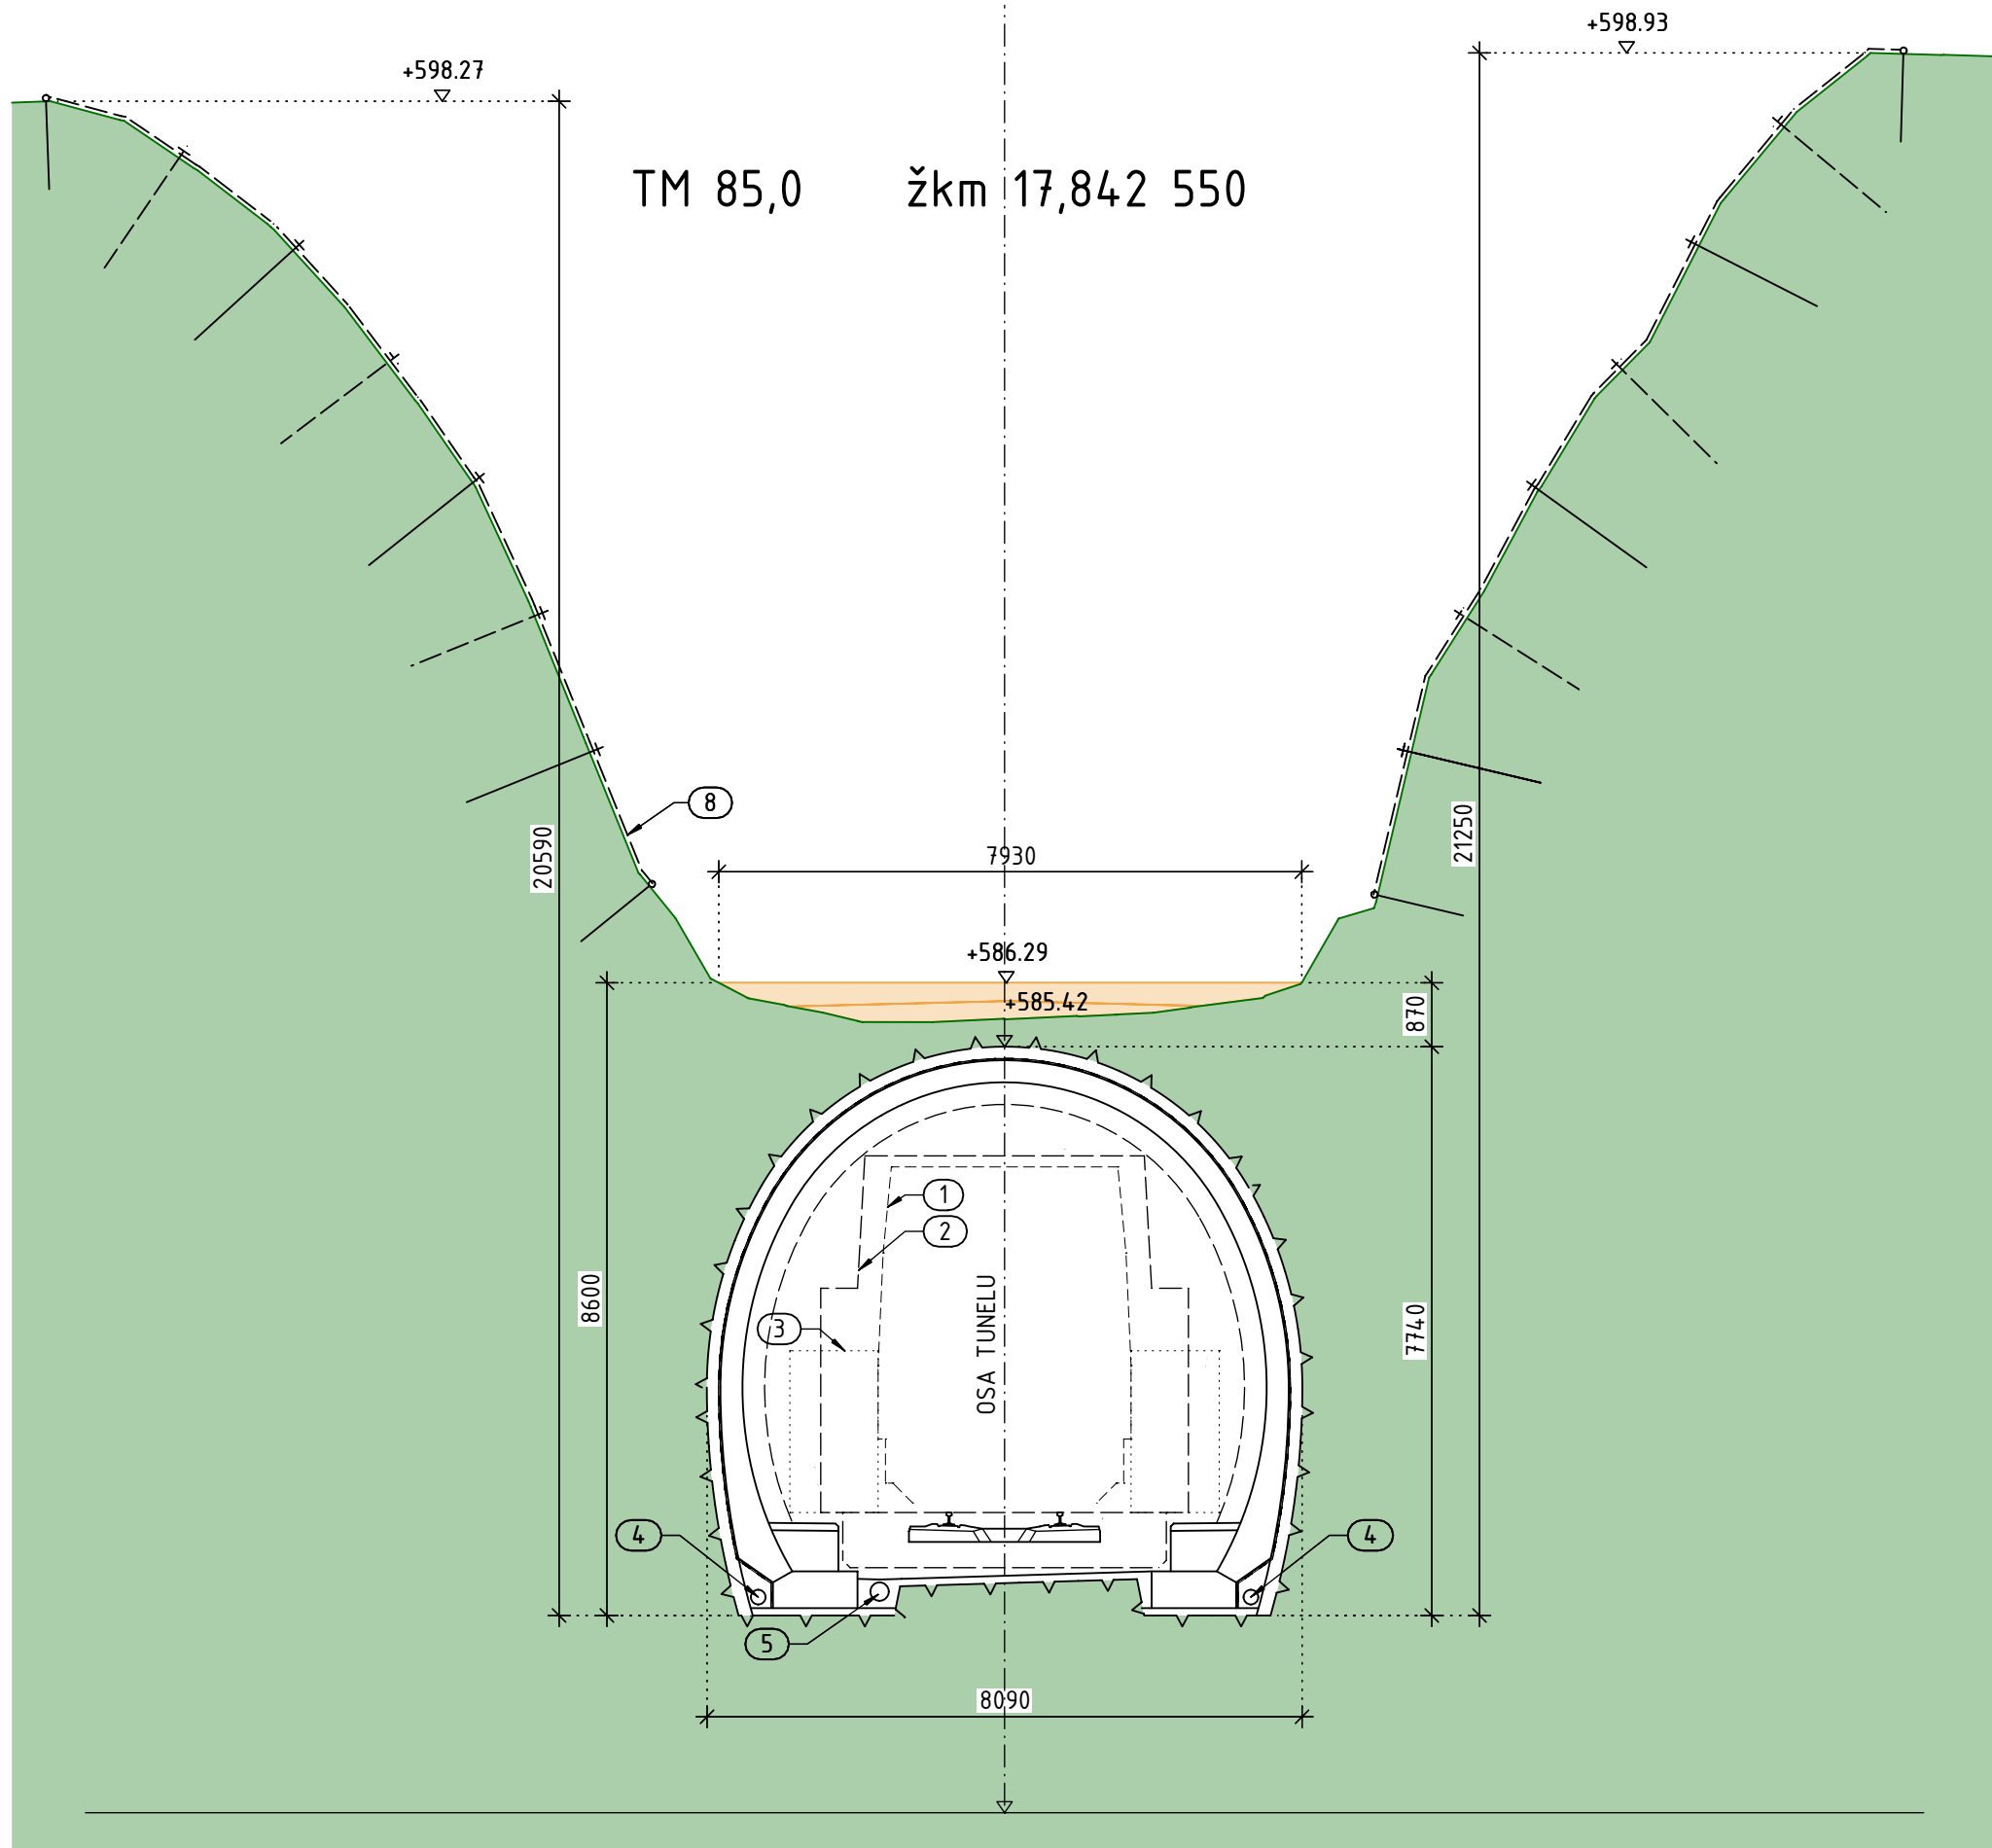

LEGENDA:

- 1 TUNELOVÝ PRŮJEZDNÝ PRŮŘEZ TPP BEZ ELEKTRIZAČNÍHO NÁSTAVCE (ČSN 73 7508)
- 2 KINEMATICKÝ OBRYŠ PRO VOZIDLA GC VČ. VLVU ŠIRŠÍCH VOZIDEL (ČSN 73 6320)
- 3 ÚNIKOVÁ CESTA (1200 x 2200 mm)
- 4 VEDENÍ BOČNÍ TUNELOVÉ DRENÁŽE
- 5 VEDENÍ STŘEDNÍ TUNELOVÉ DRENÁŽE
- 6 OBRYŠ ODSTRANOVANÉHO KOLEJOVÉHO LŮŽE
- 7 PŘEDPOKLADANÁ POLOHA STÁVAJÍCÍHO TRATIVODU
- 8 STÁVAJÍCÍ KOTVENÍ A OCELOVÉ SÍTĚ
- 9 FALEŠNÉ PRIMÁRNÍ OSTĚNÍ TL. 300 mm

Ministerstvo dopravy Státní fond dopravní infrastruktury	
Jiná ověření:	Paré:
Orientační schéma:	Razítko oprávněné osoby:
Revize:	Datum:
O00	27.10.2023
Popis:	Definitivní odevzdání dokumentace
Kontroloval:	Ing. Vladimír Prajzler
Podpis: Datum:	
Stavebník/Investor: Správa železnic, státní organizace	
Adresa: Diážděná 1003/7, 110 00 Praha 1	
Zástupce investora: Ing. Jiří Záruba	
Adresa: Ke Štvanici 656/3, 186 00 Praha 8 - Karlín	
Zhotovitel díla: Sdružení "SAGAMB Liberec - Tanvald"	
Adresa: Novodvorská 1010/14, 142 00, Praha 4 - Lhotka	
T: +420 261 344 100	
E: info@sagasta.cz	
Zhotovitel částí/objektu: SAGASTA s.r.o.	
Adresa: Novodvorská 1010/14, 142 00, Praha 4 - Lhotka	
T: +420 261 344 100	
E: info@sagasta.cz	
Hlavní projektant (HIP): Ing. Libor Mařík	
Specialista: Ing. Vladimír Prajzler	
Název stavby/akce:	REKONSTRUKCE DOLNOLUČANSKÉHO TUNELU V TRATI LIBEREC - HARRACHOV
Označení investora:	S631600409
Zakázka:	120 142
Název části:	INŽENÝRSKÉ OBJEKTY - TUNELY
Označení části:	D.2.1.7
Název objektu/díle části:	DOLNOLUČANSKÝ TUNEL 06 ZÁSYPY
Označení objektu/komplexu:	SO 11-40-01
Název přílohy:	PŘÍČNÉ ŘEZY
Číslo přílohy (typ/pořadí):	.005
Název dílčí části přílohy:	VJEZDOVÝ PORTÁL
Odpovědný projektant:	Ing. Petr Lapiš
Mřítko:	1:100
Formát:	10 x A4
Kraj:	Liberecký
Katastrální území:	Lučany nad Nisou [688258]
TUDJ:	167114
Smluvní datum zpracování:	10/2023
Stupeň dokumentace:	DSP+PDPS
Stav:	1 2 