sousední list č.83

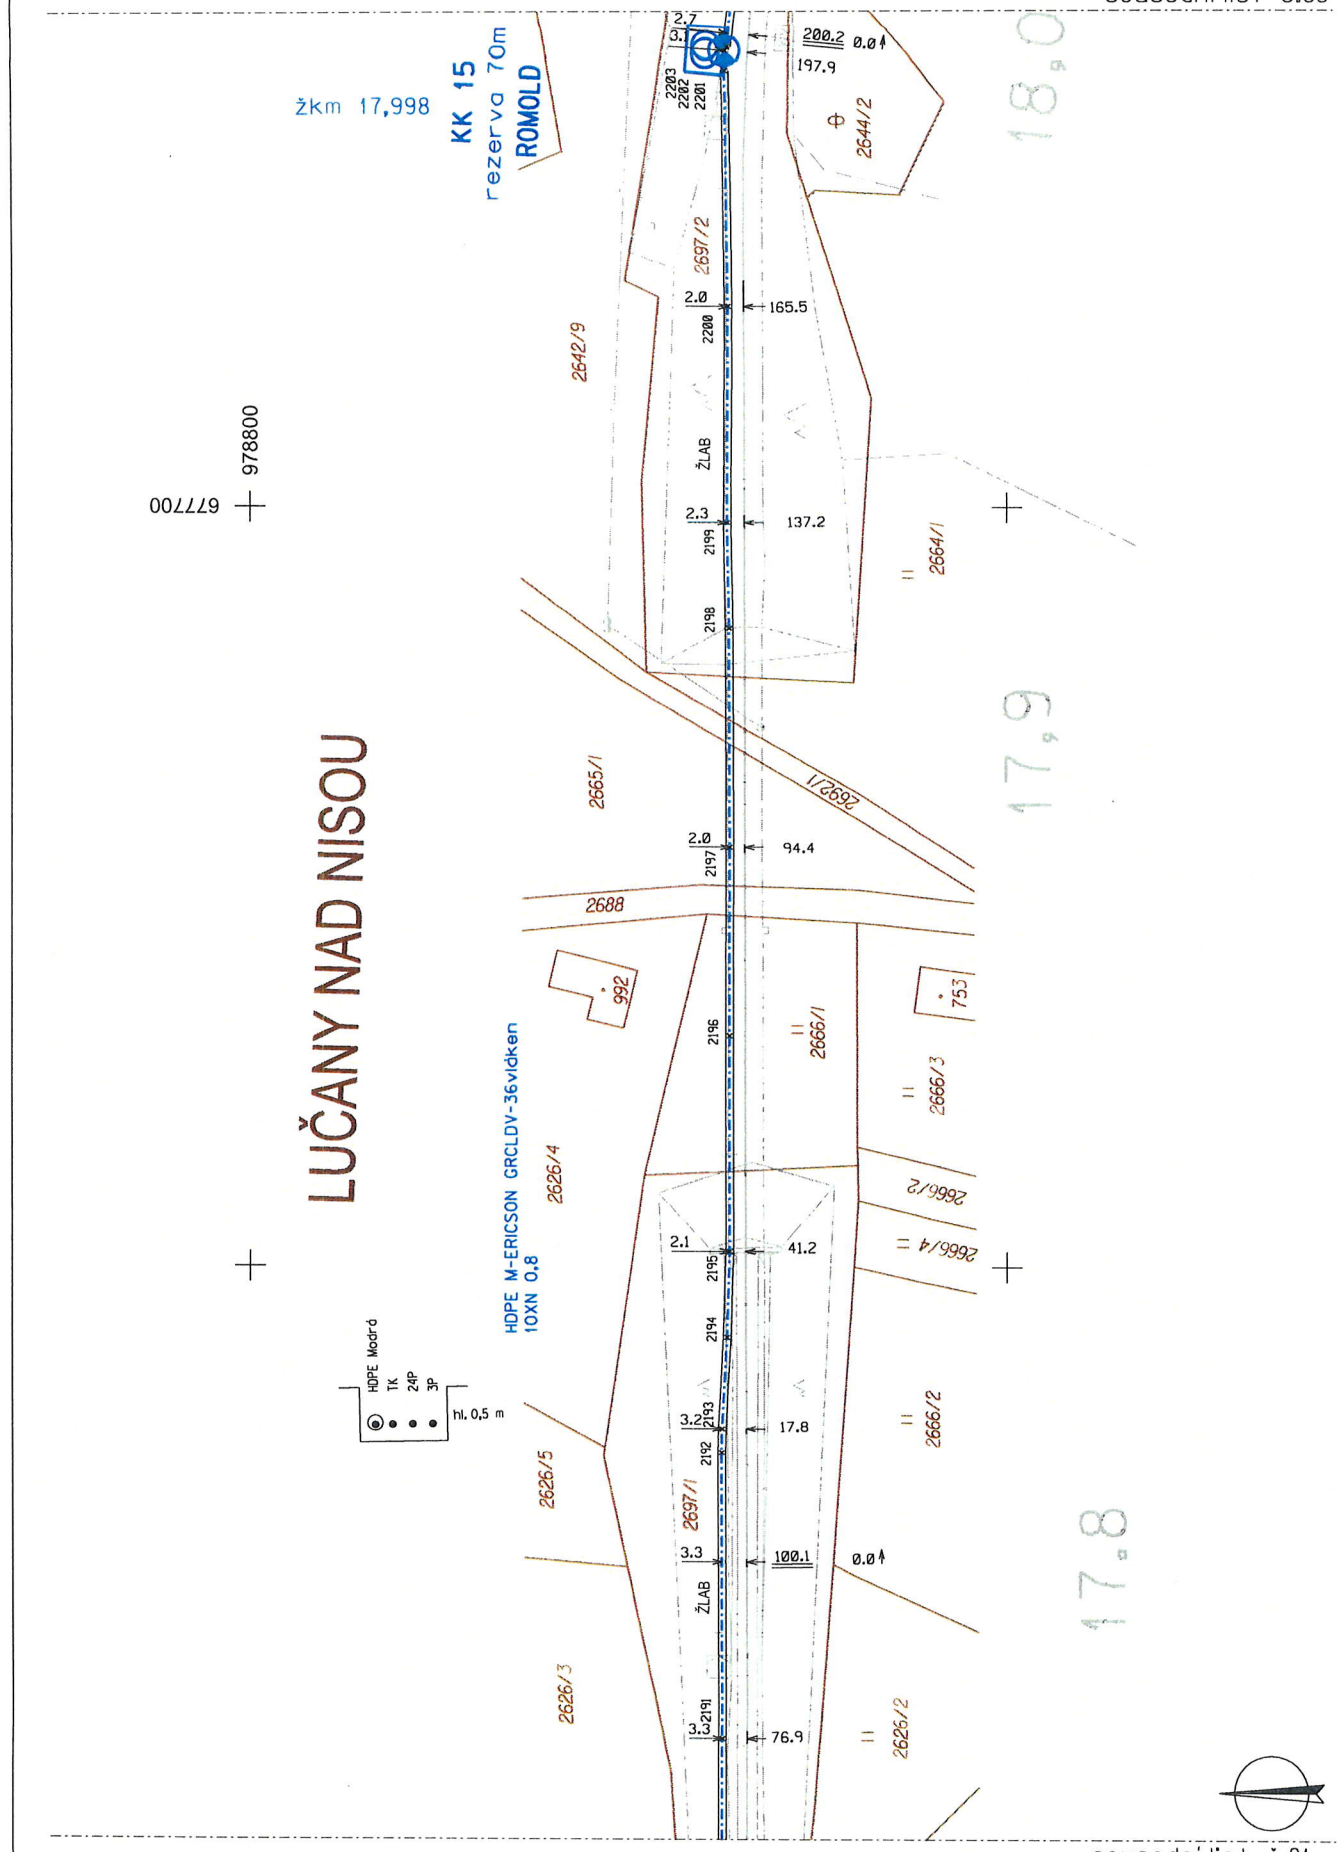

sousední list č.81

Delta G s.r.o.	Rekonstrukce trati Liberec - Tanvald PS 50-21-03 Liberec - Tanvald, DOK úsek Liberec - Tanvald	Měřítko 1:1000 Číslo listu 82