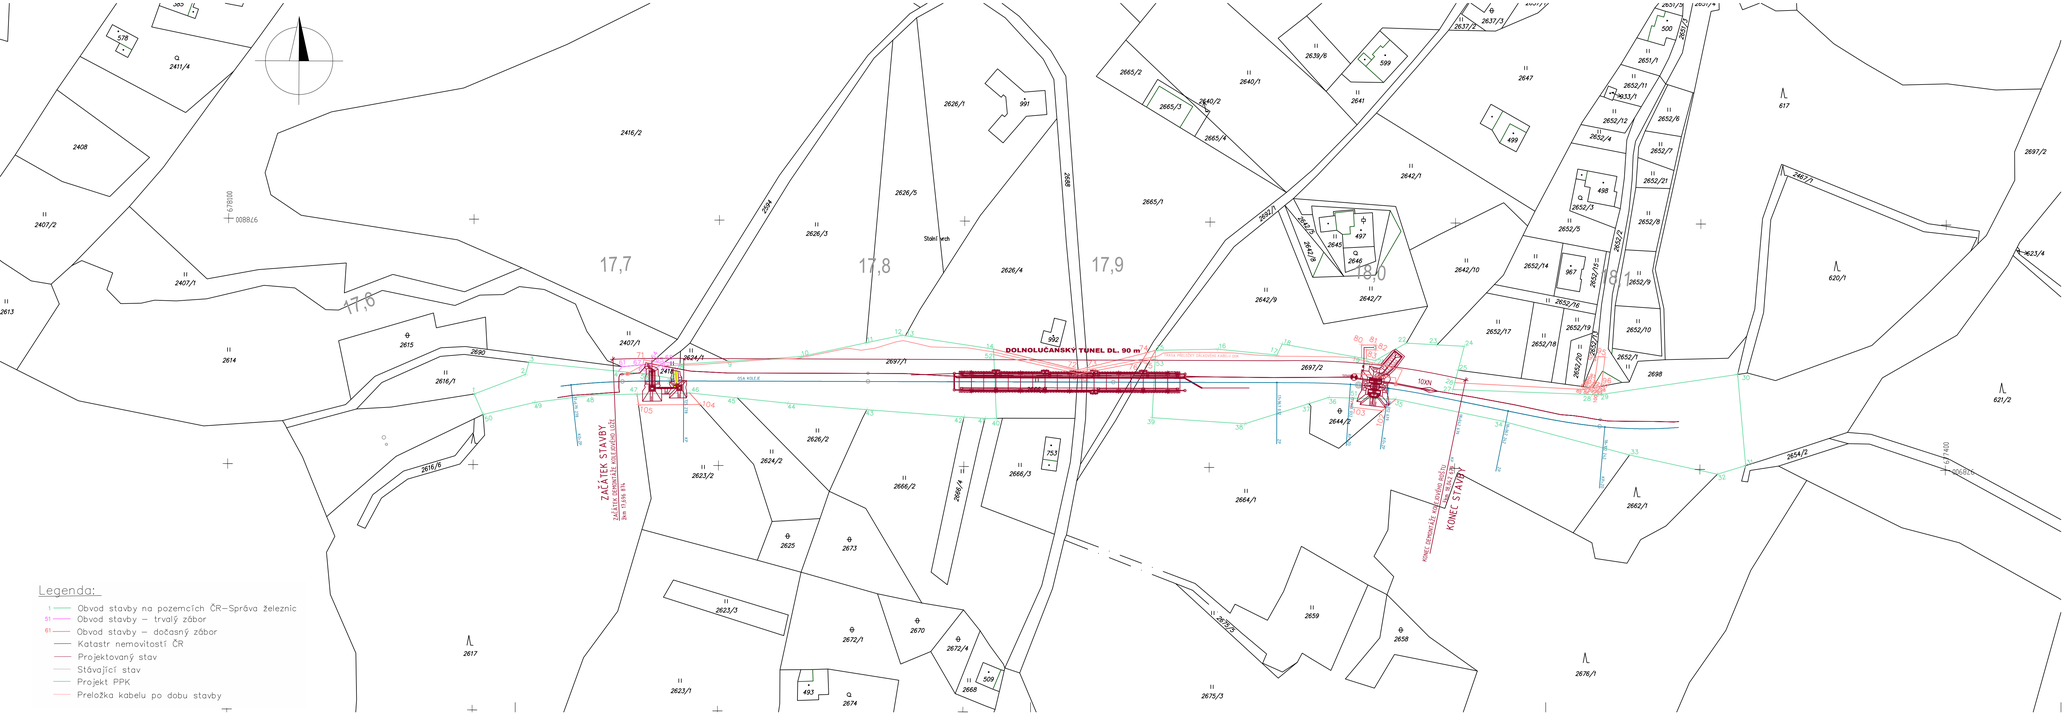

EVROPSKÁ UNIE
Evropské strukturální a investiční fondy
Operační program Doprava

Ministerstvo dopravy
Státní fond dopravní infrastruktury

Jiná ověření:	Paré:
Orientační schéma: LIBEREC – TANVALD	Razítko oprávněné osoby:
	Podpis: Datum:

Revize:	Datum:	Popis:	Kontroloval:
001	05.03.2024	Definitivní vypořádání připomínek	Ing. Vladimír Prajzler
000	27.10.2023	Definitivní odevzdání dokumentace	Ing. Vladimír Prajzler

Stavebník/Investor:	Správa železnic, státní organizace
Adresa:	Dlážděná 1003/7, 110 00 Praha 1
Zástupce investora:	Ing. Jiří Záruba
Adresa:	Ke Štvanici 656/3, 186 00 Praha 8 - Karlín

SPRÁVA ŽELEZNIC

Zhotovitel díla:	Sdružení "SAGAMB Liberec - Tanvald"
Adresa:	Novodvorská 1010/14, 142 00, Praha 4 - Lhotka
Kontakt:	T: +420 261 344 100 E: info@sagasta.cz

SAGASTA AMBERG ENGINEERING

Zhotovitel části/objektu:	SAGASTA s.r.o.
Adresa:	Novodvorská 1010/14, 142 00, Praha 4 - Lhotka
Kontakt:	T: +420 261 344 100 E: info@sagasta.cz

SAGASTA

Hlavní projektant (HIP):	Ing. Libor Mařík	Specialista:	Ing. Vladimír Prajzler

Název stavby/akce:	REKONSTRUKCE DOLNOLUČANSKÉHO TUNELU V TRATI LIBEREC - HARRACHOV	Označení investora:	5631600409
		Zakázka:	120 142
Název části:	GEODETICKÁ DOKUMENTACE	Označení části:	E.5.5
Název objektu/dílčí části:	OBVOD STAVBY	Označení objektu/komplexu:	
Název přílohy:	OBVOD STAVBY km 17,65 - km 18,15	Číslo přílohy (typ/pořadí):	2.001
Název dílčí části přílohy:			
Odpovědný projektant: Ing. Petr Vodičanský	Zpracovatel přílohy: Helena Zahradníková	Měřítko: 1:1000 Formáty: 5 x A4	Stupeň dokumentace: DSP+PDPS
Kraj: Liberecký	Katastrální území: Lučany nad Nisou [688258]	TUDU: 167114	Smluvní datum zpracování: 10/2023

| S ASPI | | |