


SEZNAM SOUŘADNIC (S–JTSK)


SOUŘADNICE PRO ZÁPIS DO KN

čb	Y	X	kk
197–1118	677939.52	978859.87	3
197–1142	677977.40	978858.24	3
197–1143	677930.00	978862.80	3
197–1144	677928.28	978858.91	3
197–1145	677915.63	978853.52	3
197–1146	677915.80	978858.80	3
197–1149	677924.08	978859.33	3
197–1153	677916.94	978848.65	3
1621–11	677926.50	978857.30	3
1	677922.04	978857.93	3
2	677940.85	978861.76	3

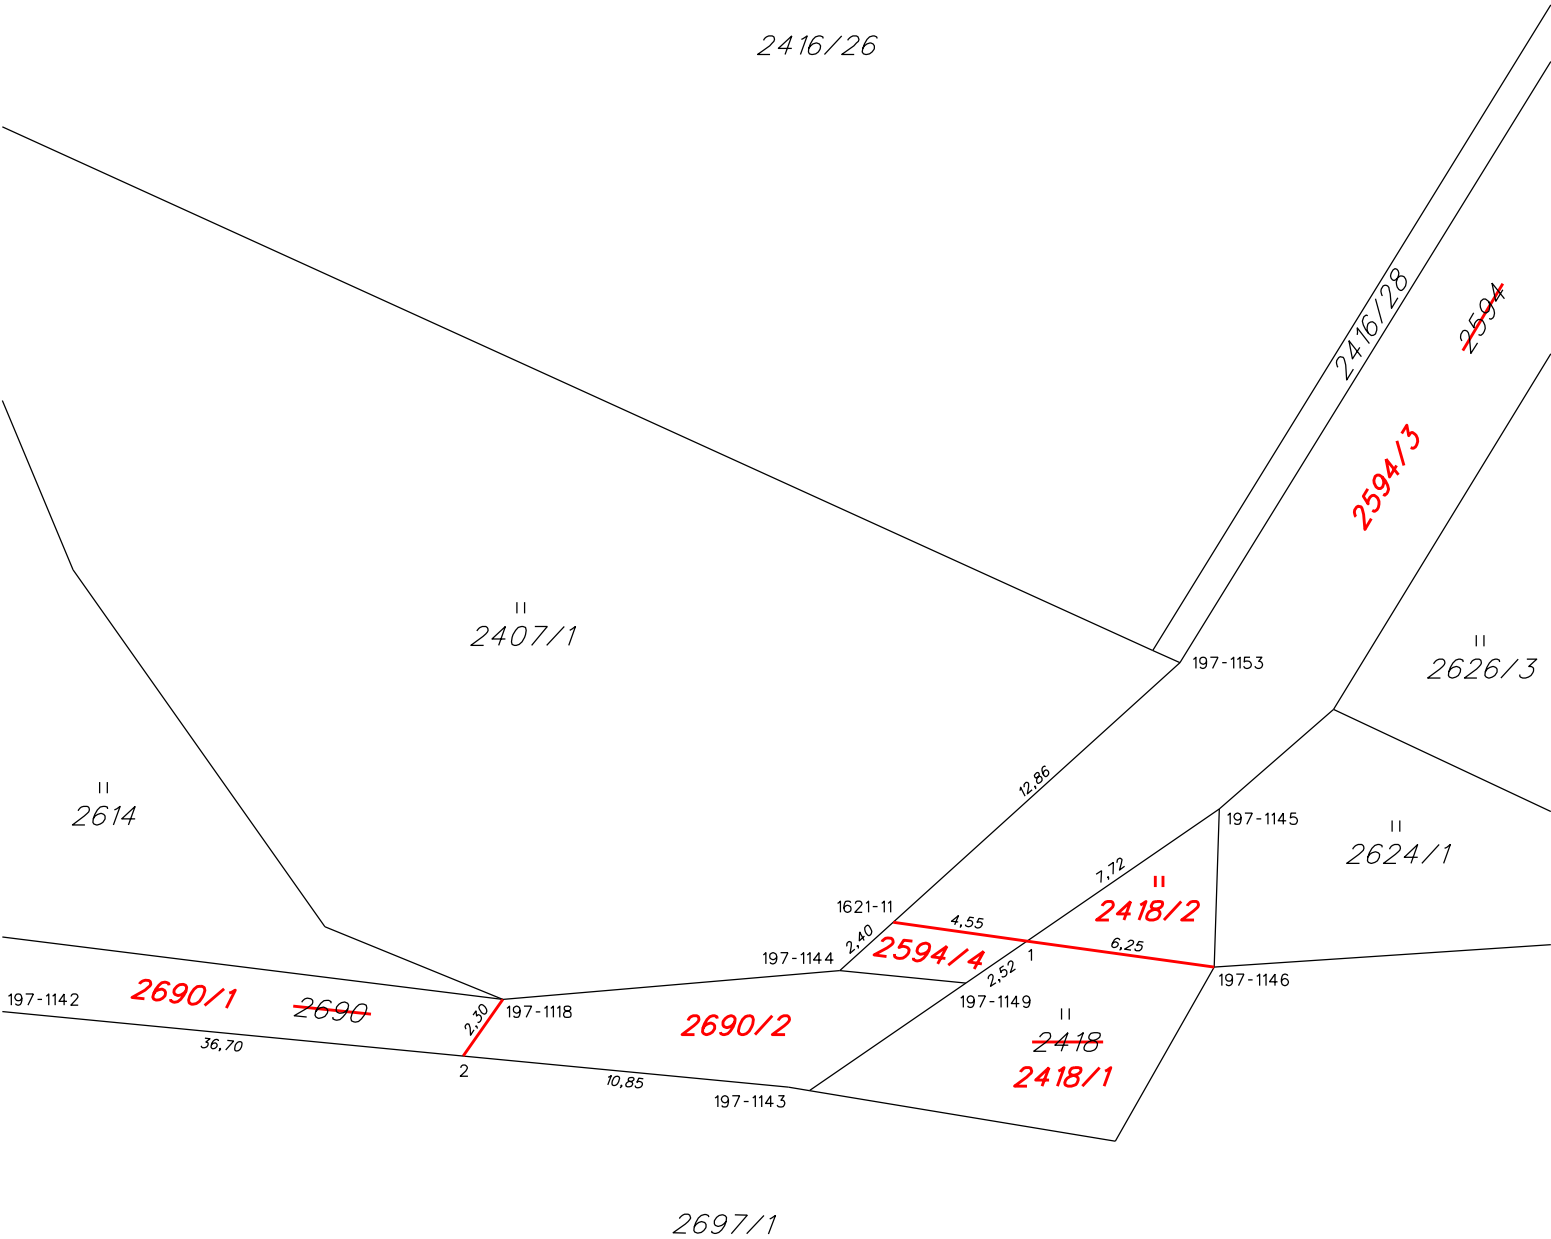

VÝKAZ DOSAVADNÍHO A NOVÉHO STAVU ÚDAJŮ KATASTRU NEMOVITOSTÍ														
Dosavadní stav				Nový stav										
Označení pozemku parcelním číslem	Výměra parcely		Druh pozemku	Označení pozemku parcelním číslem	Výměra parcely		Druh pozemku	Typ stavby	Zpús. určení výměr	Porovnání se stavem evidence právních vztahů				
										Díl přechází z pozemku označeného v		Číslo listu vlastnictví	Výměra dílu	
	ha	m²	Způsob využití		ha	m²	Způsob využití			Způsob využití	katastru nemovitostí			
2418		68	travní p.	2418/1		51	travní p.		2					
				2418/2		17	travní p.		2	2418		10001		17
2594	8	28	ost.pl. ost.komun.	2594/3	8	20	ost.pl. ost.komun.		2					
				2594/4		8	ost.pl. ost.komun.		2	2594		10001		8
2690	4	95	ost.pl. ost.komun.	2690/1	4	53	ost.pl. ost.komun.		2					
				2690/2		42	ost.pl. ost.komun.		2	2690		10001		42
	13	91			13	91								

Výkaz údajů o bonitovaných půdně ekologických jednotkách (BPEJ) k parcelám nového stavu											
Parcelní číslo podle		Kód BPEJ	Výměra		BPEJ na dílu parcely	Parcelní číslo podle		Kód BPEJ	Výměra		BPEJ na dílu parcely
katastru nemovitostí	zjednodušené evidence		ha	m²		katastru nemovitostí	zjednodušené evidence		ha	m²	
2418/1		85044		51		2418/2		83444 85044		3 14	

<div>GEOMETRICKÝ PLÁN pro</div> <div>rozdělení pozemků</div>	Geometrický plán ověřil úředně oprávněný zeměměřický inženýr:		Stejnopis ověřil úředně oprávněný zeměměřický inženýr:	
	Jméno, příjmení: Ing. Vladimíra Brejchová		Jméno, příjmení:	
	Číslo položky seznamu úředně oprávněných zeměměřických inženýrů: 2388/2008		Číslo položky seznamu úředně oprávněných zeměměřických inženýrů:	
	Dne: 31. ledna 2024Číslo: 67/2024		Dne:Číslo:	
	Náležitostmi a přesností odpovídá právním předpisům.		Tento stejnopis odpovídá geometrickému plánu v elektronické podobě uloženému v dokumentaci katastrálního úřadu.	
<div>Vyhotovitel: SAGASTA s.r.o.</div> <div></div> <div>Novodvorská 1010/14</div> <div>142 00 Praha 4</div>	Katastrální úřad souhlasí s očíslováním parcel.		Ověření stejnopisu geometrického plánu v listinné podobě.	
Číslo plánu: 1997-05/2024				
Okres: Jablonec nad Nisou				
Obec: Lučany nad Nisou				
Kat. území: Lučany nad Nisou				
Mapový list: Liberec 1-9/24				
Dosavadním vlastníkům pozemků byla poskytnuta možnost seznámit se v terénu s průběhem navrhovaných nových hranic, které byly označeny předepsaným způsobem:				