




1:50

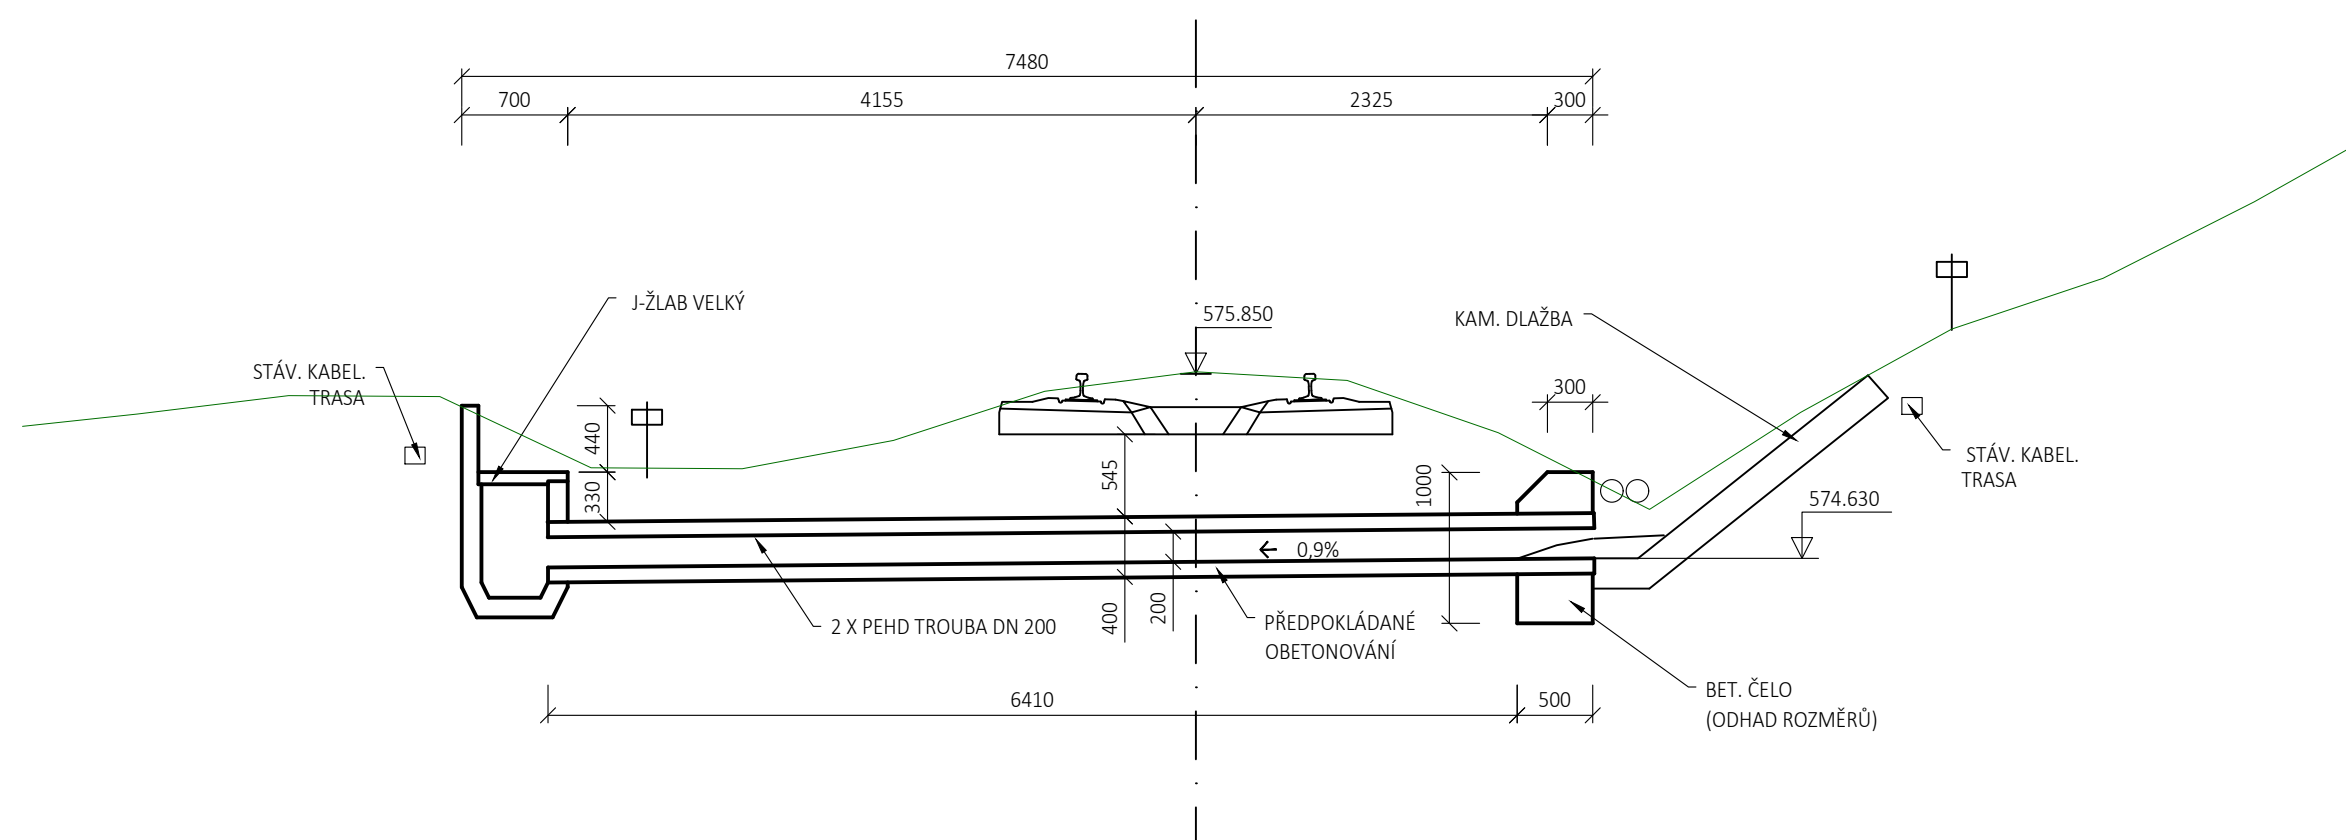






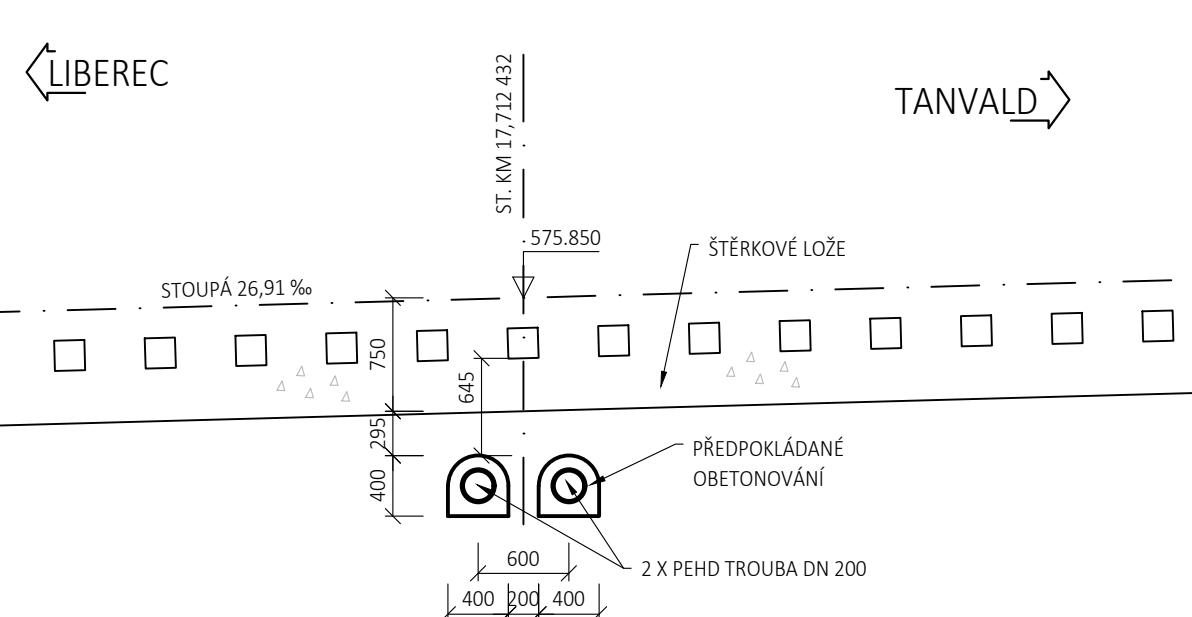

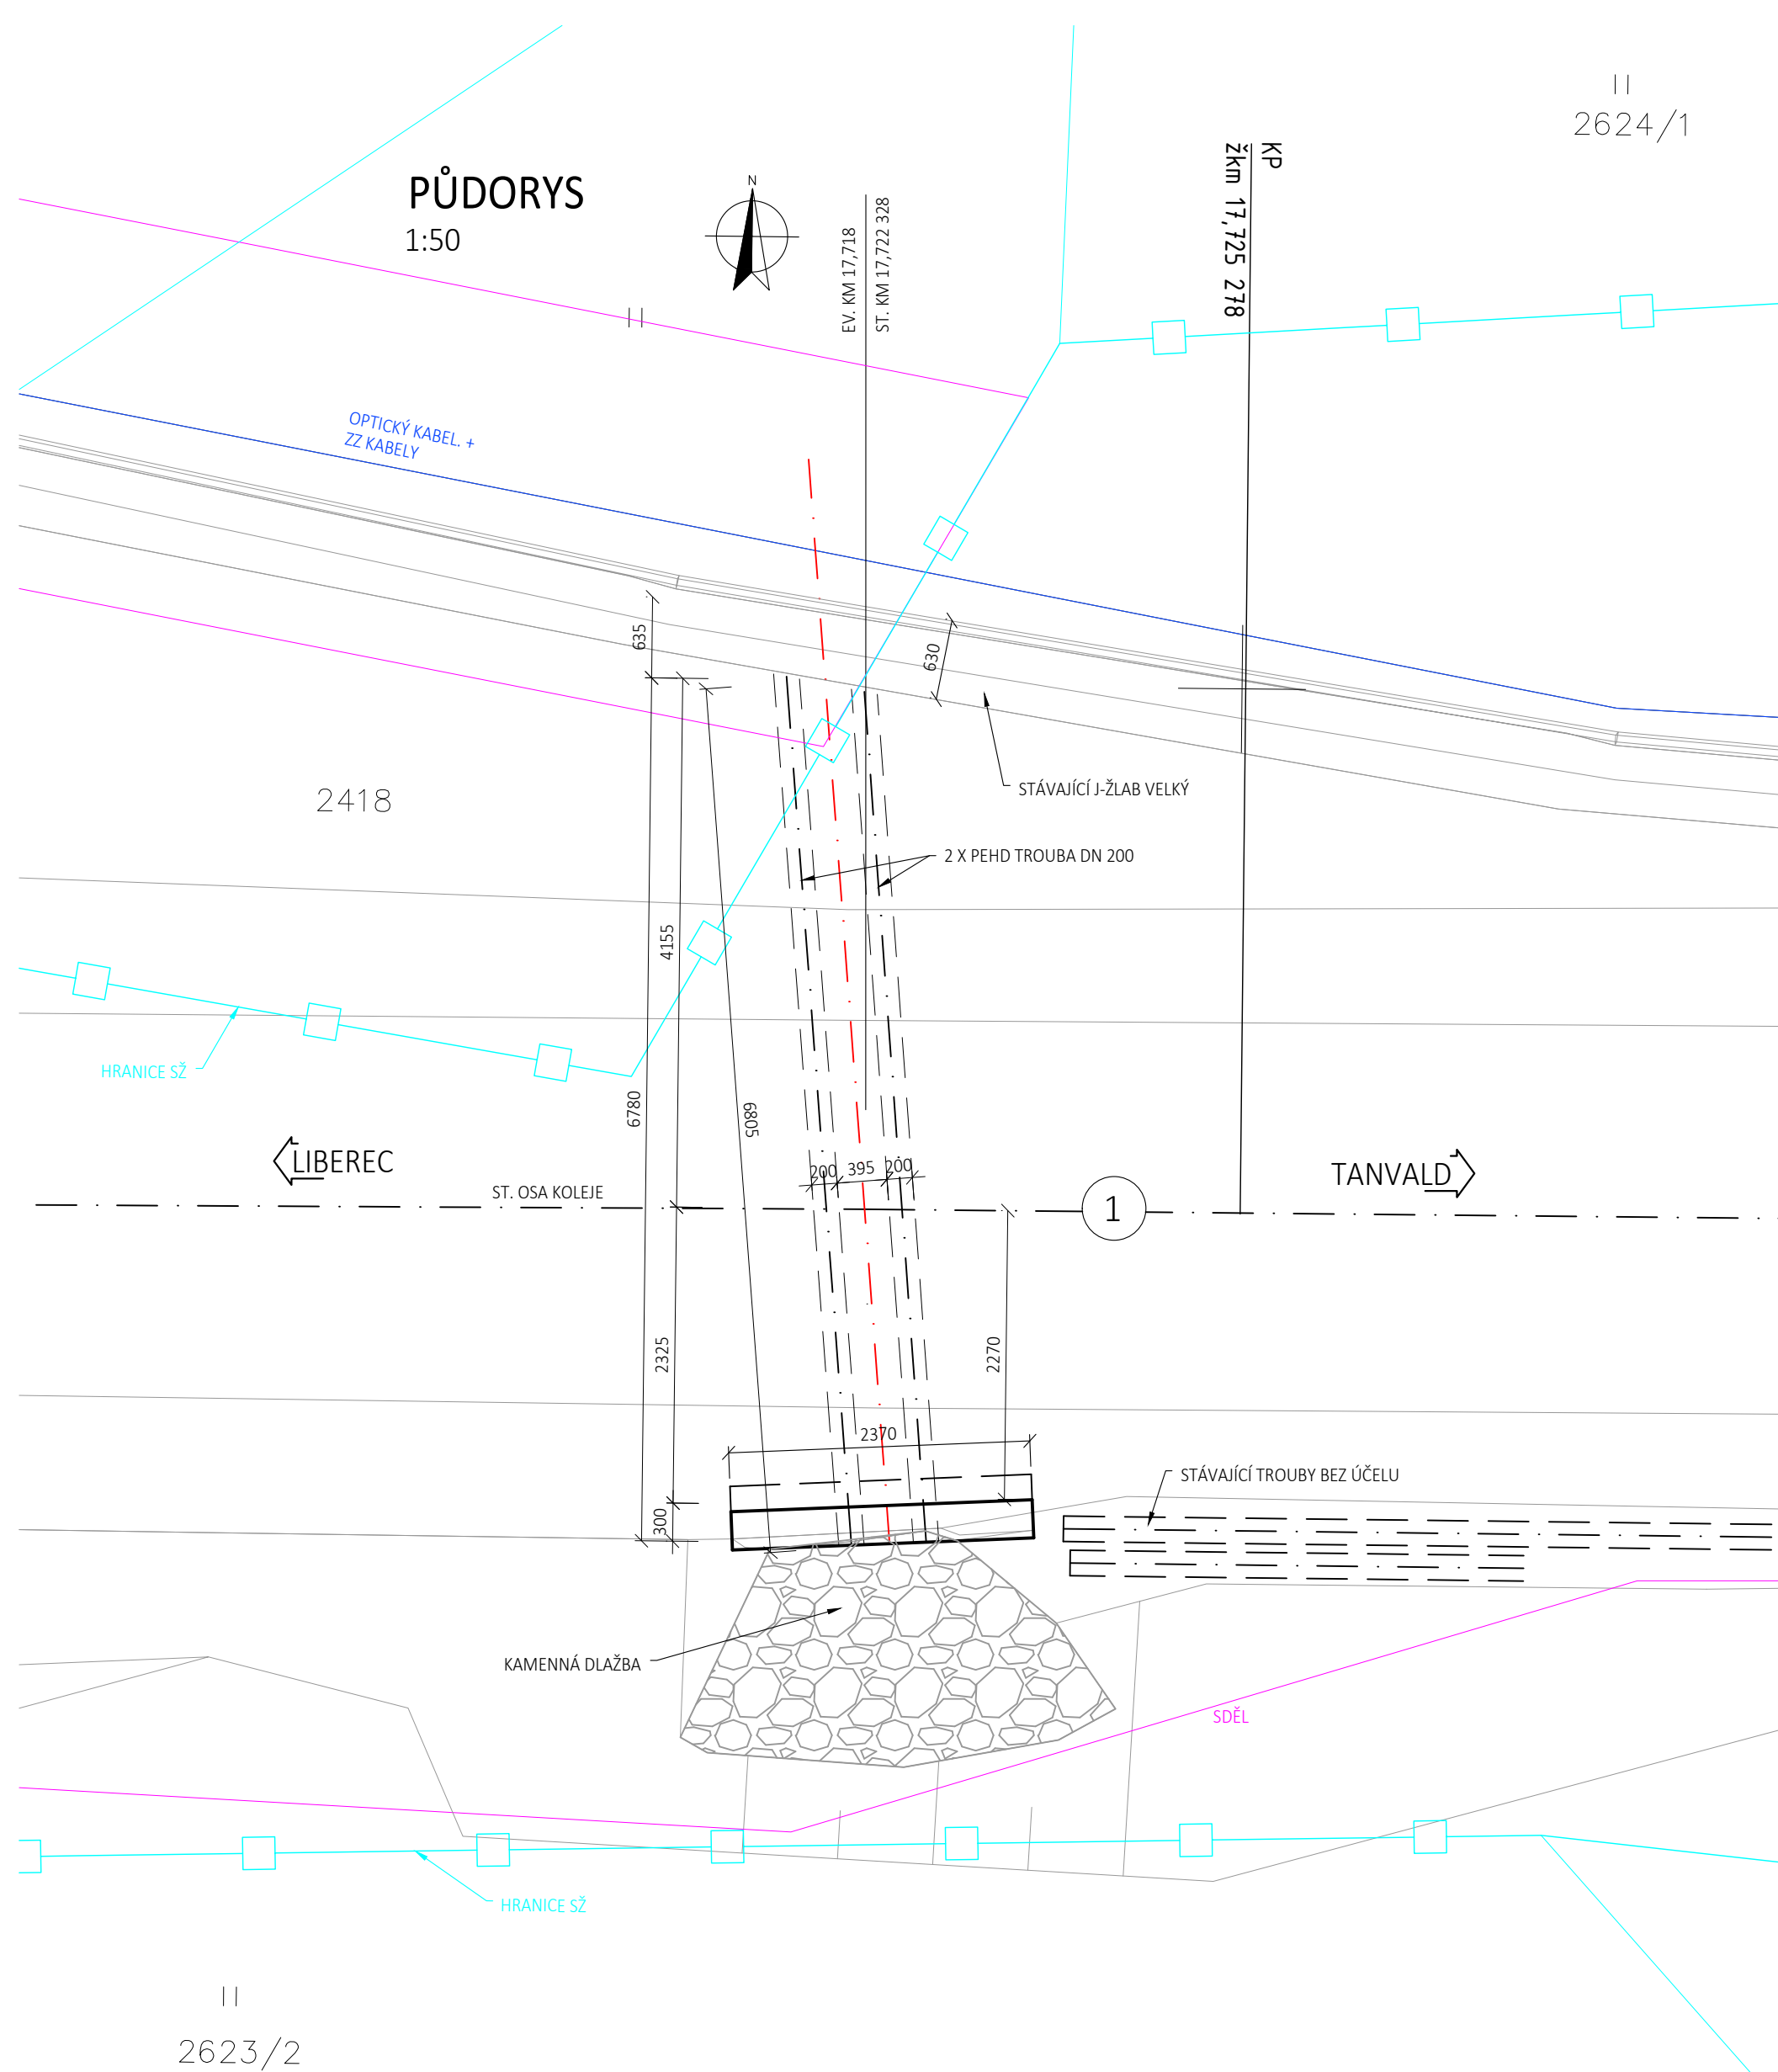1:50

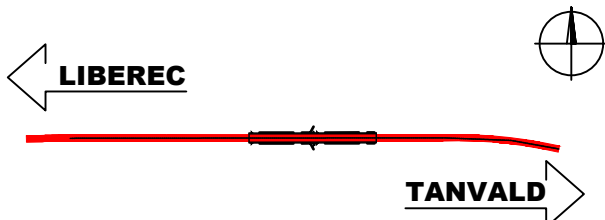

1:50



 <div>EVROPSKÁ UNIE Evropské strukturální a investiční fondy Operační program Doprava</div>		<div>Ministerstvo dopravy Státní fond dopravní infrastruktury</div> 	
Jiná ověření:		Paré:	
<div>Orientační schéma:</div> <div></div>		<div>Razítko oprávněné osoby:</div> <div></div>	
Podpis:		Datum:	
Revize:	Datum:	Popis:	Kontroloval:
O00	27.10.2023	Definitivní odevzdání dokumentace	Ing. Vladimír Prajzler
<div>Stavebník/Investor: Správa železnic, státní organizace</div> <div>Adresa: Dlázděná 803/7, 110 00 Praha 1</div> <div>Zástupce investora: Ing. Jiří Záruha</div> <div>Adresa: Ke Štvanici 656/3, 186 00 Praha 8 - Karlín</div> <div> SPRÁVA ŽELEZNIC</div>			
<div>Zhotovitel díla:</div> <div>Adresa: Novodvorská 1010/14, 142 00, Praha 4 - Lhotka</div> <div>Kontakt: T: +420 261 344 100 E: info@sagasta.cz</div>		<div> SAGASTA</div> <div> AMBER ENGINEERING</div>	
<div>Zhotovitel části/objektu:</div> <div>Adresa: Novodvorská 1010/14, 142 00, Praha 4 - Lhotka</div> <div>Kontakt: T: +420 261 344 100 E: info@sagasta.cz</div>		<div> SAGASTA</div>	
<div>Hlavní projektant (HIP): Ing. Libor Mařík</div>		<div>Specialista: Ing. Michal Hacaparka</div>	
<div>Název stavby/akce:</div> <div>REKONSTRUKCE DOLNOLUČANSKÉHO TUNELU V TRATI LIBEREC - HARRACHOV</div>		<div>Označení investora:</div> <div>S63160040</div> <div>Zakázka:</div> <div>120 14</div>	
<div>Název části:</div> <div>INŽENÝRSKÉ OBJEKTY - PROPUSTKY</div>		<div>Označení části:</div> <div>D.2.1.</div>	
<div>Název objektu/díleč části:</div> <div>PROPUSTEK V EV. KM 17,718</div>		<div>Označení objektu/komplexu:</div> <div>SO 11-21-0</div>	
<div>Název přílohy:</div> <div>STÁVAJÍCÍ STAV - PŘEHLEDNÝ VÝKRES</div>		<div>Číslo přílohy (typ/pořadí):</div> <div>2.00</div>	
<div>Název díleč části přílohy:</div> <div>Odpovědný projektant: Ing. Libor Mařík</div>		<div>Stupeň dokumentace:</div> <div>PDP</div>	
<div>Kraj: Liberecký</div>		<div>Smluvní datum zpracování:</div> <div>10/2023</div>	
<div>Zpracovatel přílohy: Ing. Michal Hacaparka</div>		<div>Měřítko: 1:50</div>	
<div>Katastrální území: Lučany nad Nisou [688258]</div>		<div>Formáty: 6 x A4</div>	
<div>TUDU: 167114</div>		<div>Podoblast:</div>	
<div>S-kód: 512135200033</div>		<div>Příloha: 2</div>	
<div>Stupeň dokumentace: Číslo: 21214X</div>		<div>Revize: 0</div>	
<div>Objekt: S0112101</div>		<div>Revize: 0</div>	