


SO 11-40-01 - DOLNOLUČANSKÝ TUNEL

01 VÝKOPY A ZAJIŠTĚNÍ SVAHŮ

PODÉLNÝ ŘEZ - VJEZDOVÝ PORTÁL

1:100

POHLED VLEVO VE SMĚRU STANIČENÍ

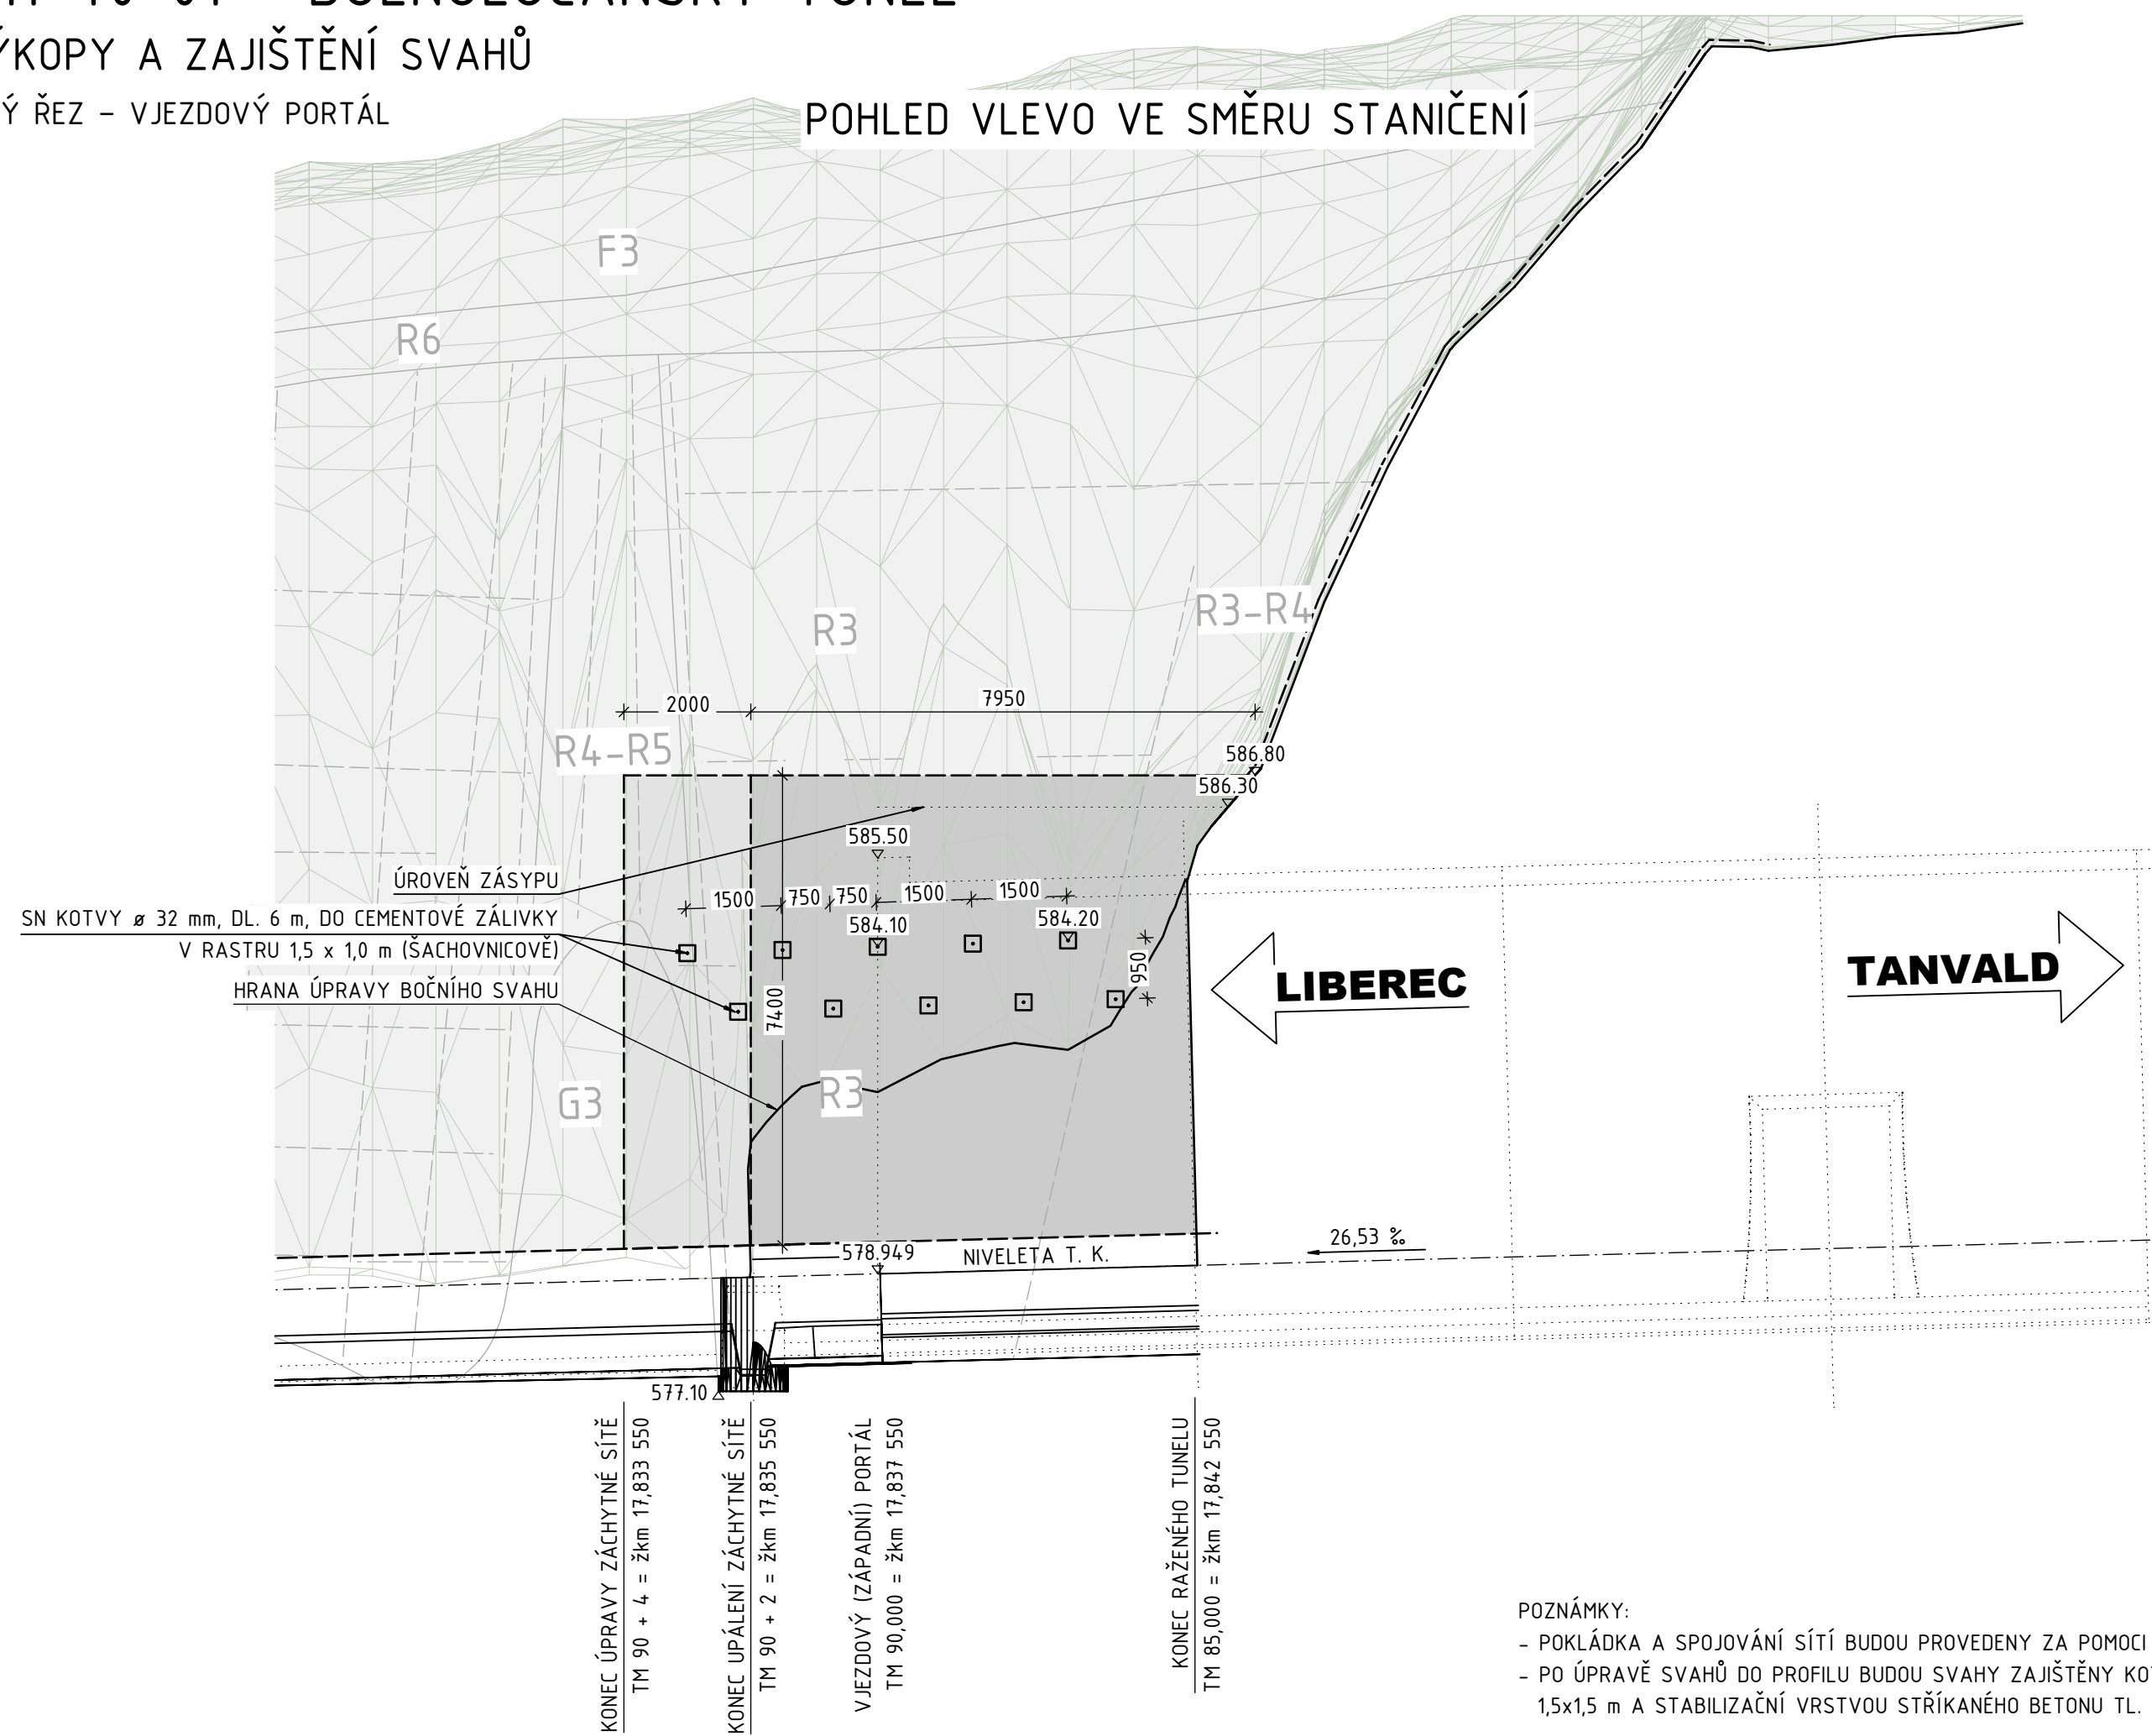


POZNÁMKY:
- POKLÁDKA A SPOJOVÁNÍ SÍTÍ BUDOU PROVEDENY ZA POMOCI HOROLEZECKÉ TECHNIKY
- PO ÚPRAVĚ SVAHŮ DO PROFILU BUDOU SVAHY ZAJIŠTĚNY KOTVAMI IBO DL. 4,0 m V RASTRU 1,5x1,5 m A STABILIZAČNÍ VRSTVOU STRÍKANÉHO BETONU TL. 100 mm

POSTUP ÚPRAVY SVAHŮ:

- 1) VYVRTÁNÍ A OSAZENÍ SN KOTEV DÉLKY 6,0 m V RASTRU 1,5 x 1,0 m
- 2) DEAKTIVACE HLAV SVORNÍKŮ K UVOLNĚNÍ VYSOKOPEVNOSTNÍCH SÍTÍ
- 3) DEAKTIVACE KOTEVNÍCH LAN, TRVALÉ ODSTRANĚNÍ ZÁCHYTNÉ SÍTĚ
- 4) SVINUTÍ ČÁSTÍ ZÁCHYTNÉ SÍTĚ
- 5) UPEVNĚNÍ SVINUTÝCH ČÁSTÍ ZÁCHYTNÉ SÍTĚ
- 6) ZKRÁCENÍ STÁVAJÍCÍCH NEPOTŘEBNÝCH KOTEVNÍCH PRVKŮ SÍTĚ
- 7) ODSTRANĚNÍ GABIONOVÉ ZDI NA VÝJEZDOVÉM PORTÁLE
- 8) REPROFILACE SVAHŮ DO PŘEDEPSANÉHO PROFILU
- 9) ZAJIŠTĚNÍ REPROFILOVANÝCH SVAHŮ IBO KOTVAMI DÉLKY 4,0 m A STABILIZAČNÍ VRSTVOU STRÍKANÉHO BETONU
- 10) ROZVINUTÍ, SPOJOVÁNÍ A PŘIKOTVENÍ PONECHANÝCH ČÁSTÍ SÍTĚ

- STÁVAJÍCÍ ZÁCHYTNÉ OCELOVÉ SÍTĚ A STÁVAJÍCÍ KOTVENÍ
- VYHRNUTÝ PRUH ZÁCHYTNÉ SÍTĚ
- ODSTRANĚNÁ ČÁST STÁVAJÍCÍ SÍTĚ

POHLED VPRAVO VE SMĚRU STANIČENÍ

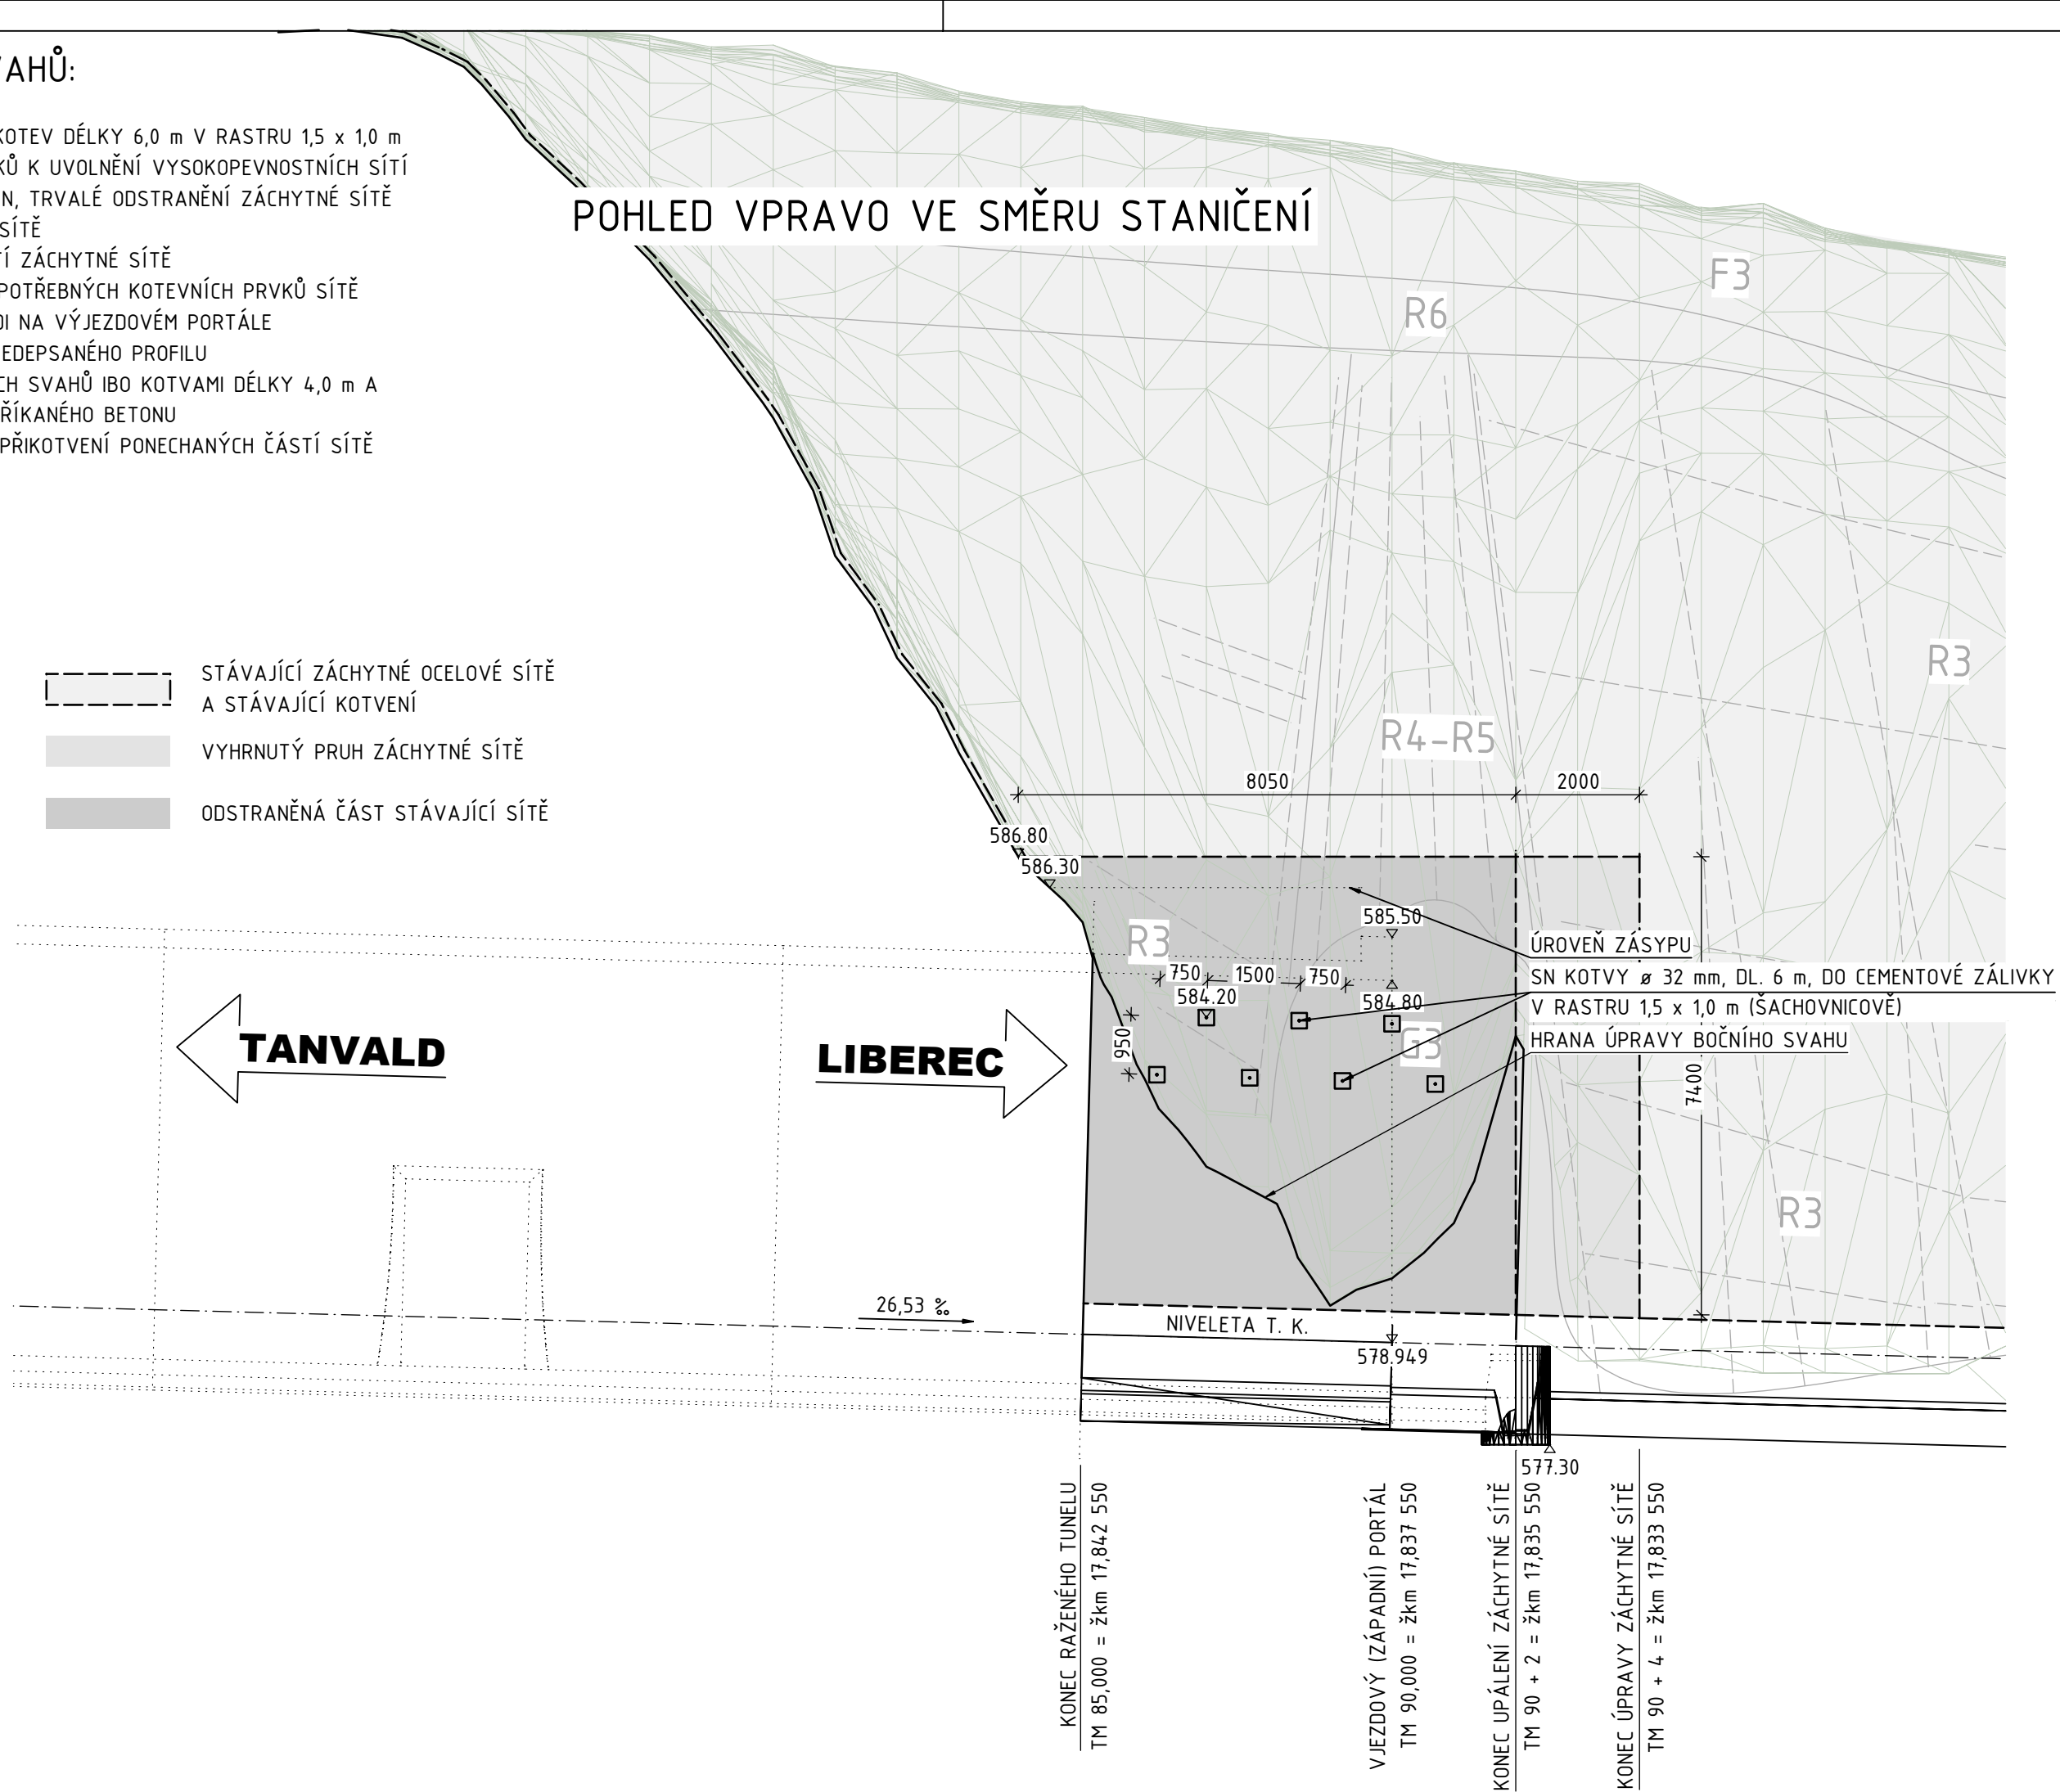

EVROPSKÁ UNIE Evropské strukturální a investiční fondy Operační program Doprava		Ministerstvo dopravy Státní fond dopravní infrastruktury	
Jiná ověření:		Paré:	
Orientační schéma:		Razítko oprávněné osoby:	
Revize:		Datum:	
O00		27.10.2023	
Popis:		Definitivní odevzdání dokumentace	
Kontroloval:		Ing. Vladimír Prajzler	
Stavebník/Investor:		Správa železnic, státní organizace	
Adresa:		Dlážděná 1003/7, 110 00 Praha 1	
Zástupce investora:		Ing. Jiří Záruba	
Adresa:		Ke Štvanici 656/3, 186 00 Praha 8 - Karlín	
Zhotovitel díla:		Sdružení "SAGAMB Liberec - Tanvald"	
Adresa:		Novodvorská 1010/14, 142 00, Praha 4 - Lhotka	
Kontakt:		T: +420 261 344 100 E: info@sagasta.cz	
Zhotovitel části/objektu:		SAGASTA s.r.o.	
Adresa:		Novodvorská 1010/14, 142 00, Praha 4 - Lhotka	
Kontakt:		T: +420 261 344 100 E: info@sagasta.cz	
Hlavní projektant (HIP):		Ing. Libor Mařík	
Specialista:		Ing. Vladimír Prajzler	
Název stavby/akce:		REKONSTRUKCE DOLNOLUČANSKÉHO TUNELU V TRATI LIBEREC - HARRACHOV	
Označení investora:		S631600409	
Název části:		INŽENÝRSKÉ OBJEKTY - TUNELY	
Označení části:		D.2.1.7	
Název objektu/díle části:		DOLNOLUČANSKÝ TUNEL 01 VÝKOPY A ZAJIŠTĚNÍ SVAHŮ	
Označení objektu/komplexu:		SO 11-40-01	
Název přílohy:		PODÉLNÝ ŘEZ	
Číslo přílohy (typ/pořadí):		2.003	
Název díle části přílohy:		VJEZDOVÝ PORTÁL	
Odpovědný projektant:		Ing. Jakub Vladík	
Měřítko:		1:100	
Formáty:		5 x A4	
Kraj:		Liberecký	
Katastrální území:		Lučany nad Nisou [688258]	
TUDU:		167114	
Smluvní datum zpracování:		10/2023	
S-kód:		5 5 1 3 5 2 0 0 3 3	
Stupeň dokumentace:		P D P S	
Část:		D 2 1 7 X	
Objekt:		S 0 1 1 4 0 0 1	
Podobjekt:		0 1	
Příloha:		2	
Revize:		0 0 0	