


1:100

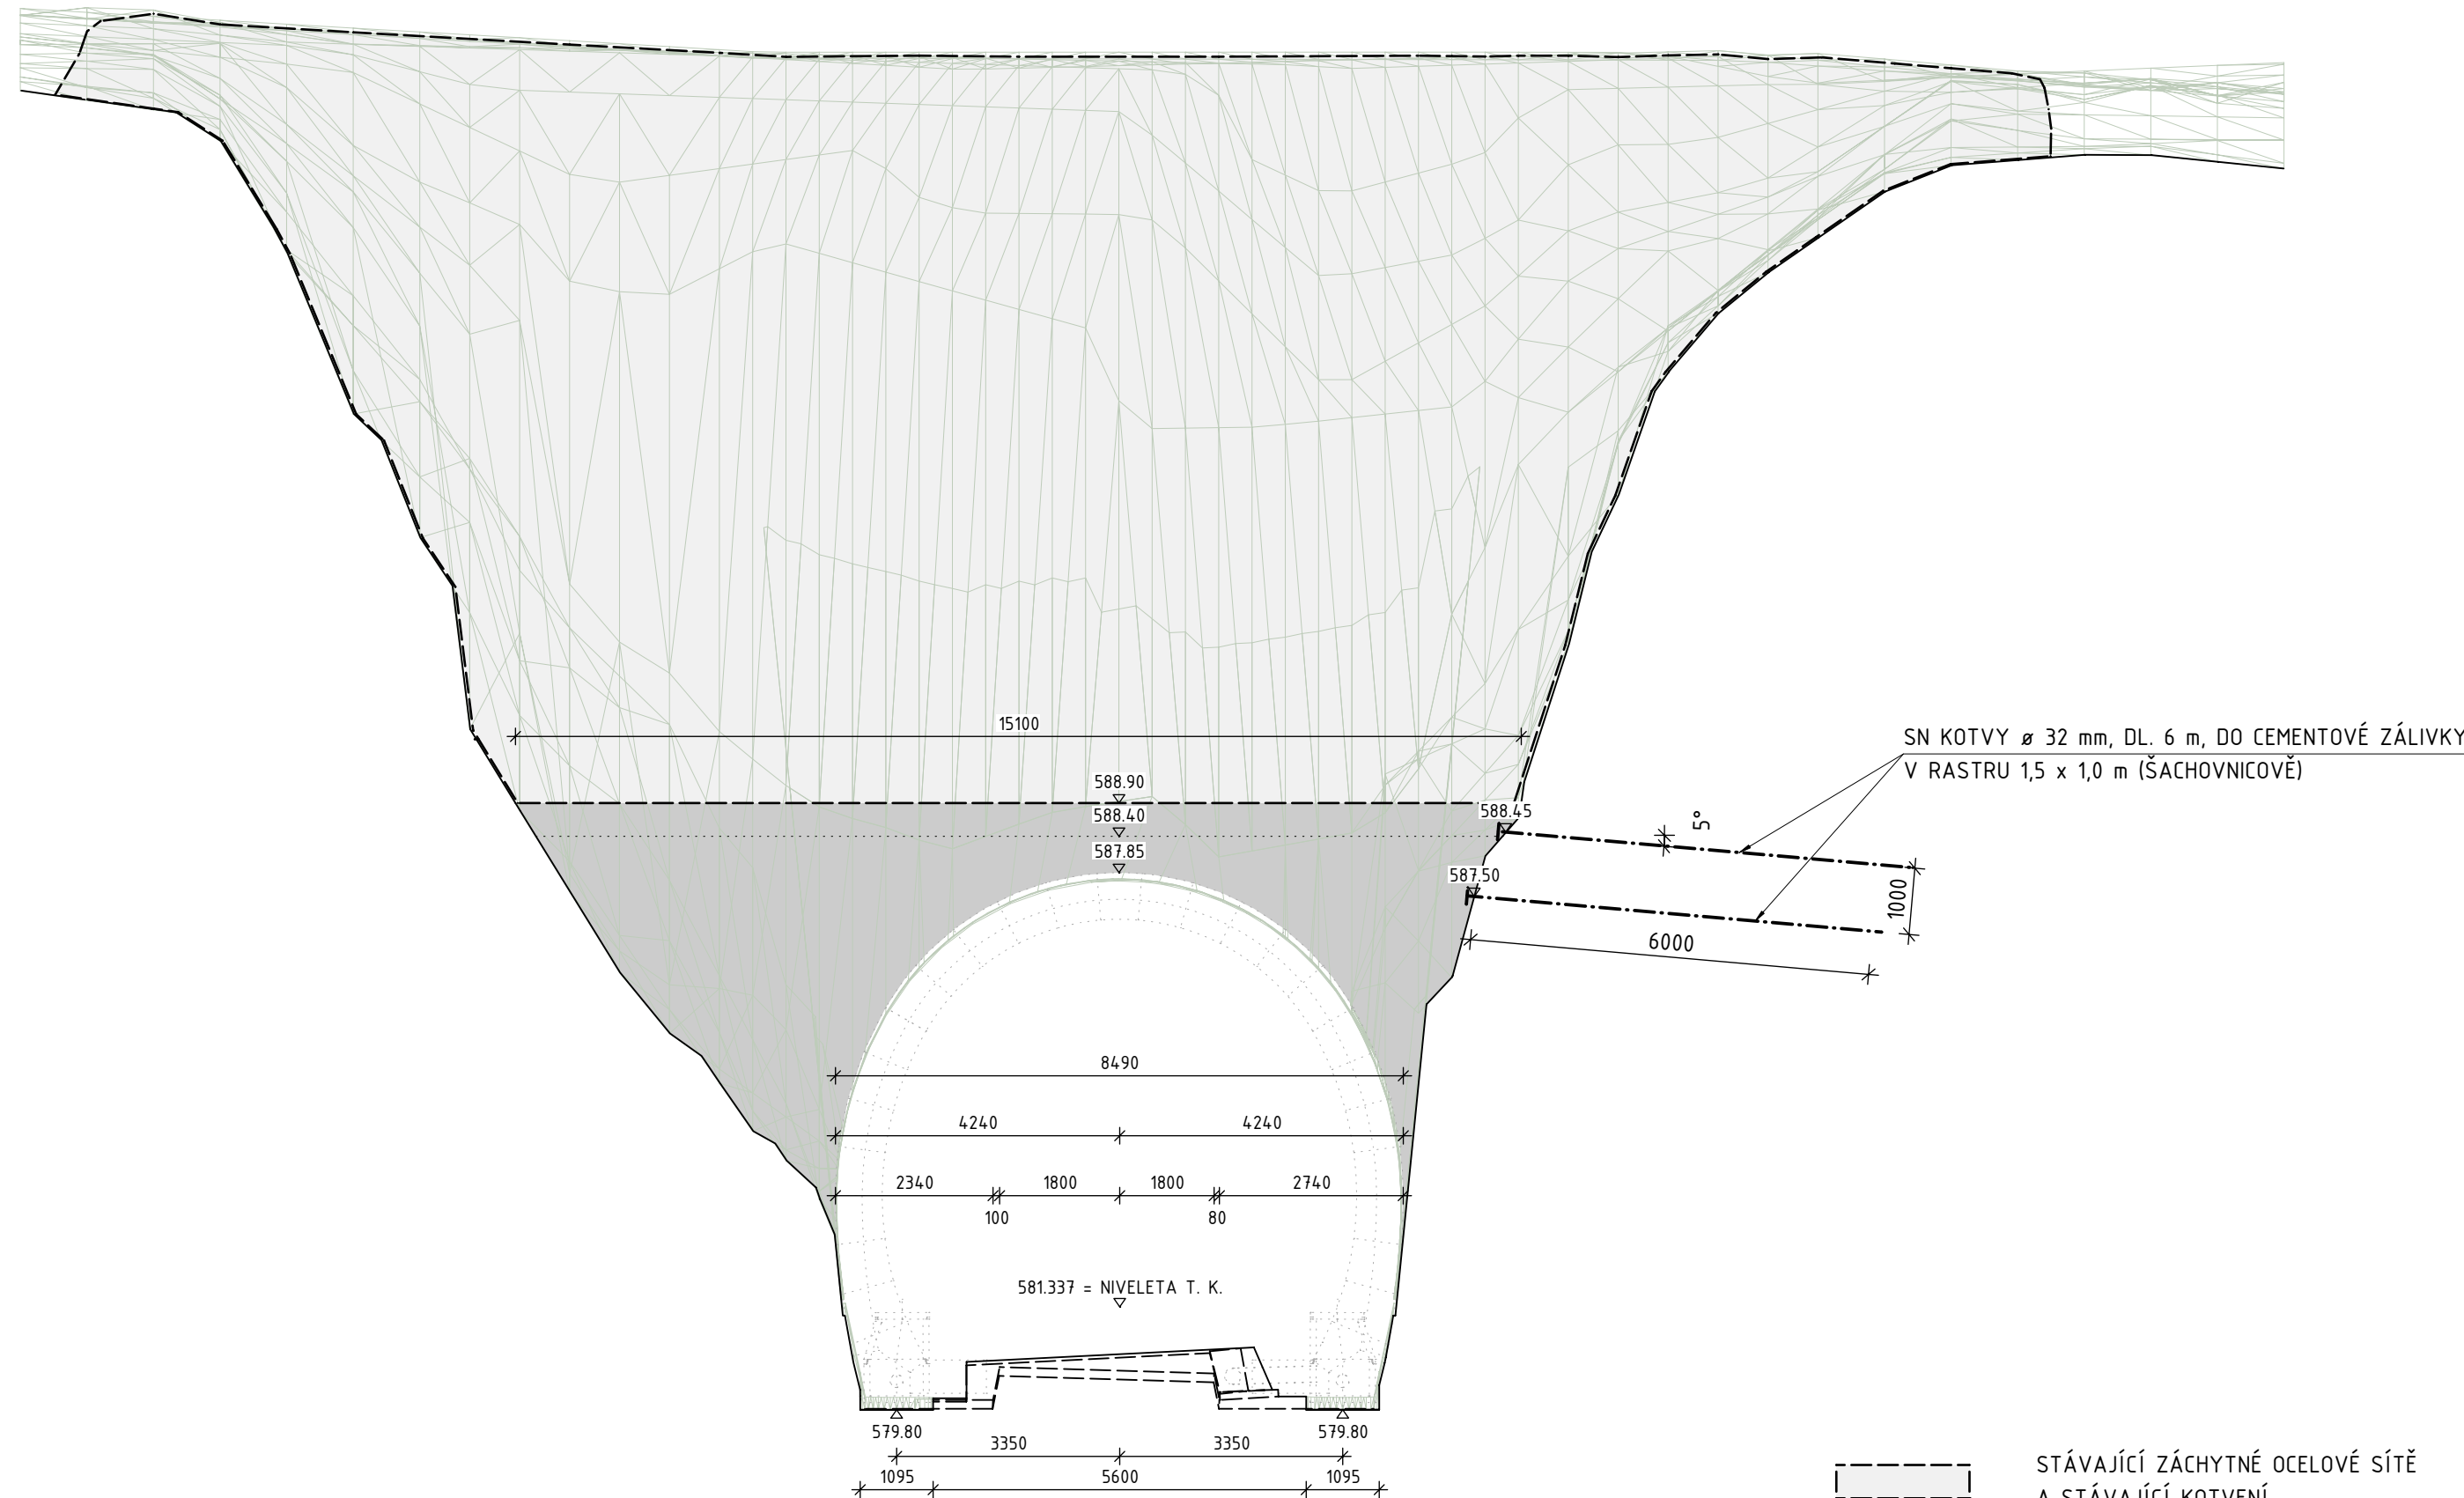

- POKLÁDKA A SPOJOVÁNÍ SÍTÍ BUDOU PROVEDENY ZA POMOCI HOROLEZECKÉ TECHNIKY
- PO ÚPRAVĚ SVAHŮ DO PROFILU BUDOU SVAHY ZAJIŠTĚNY KOTVAMI IBO Ø 32 mm, DL. 4,0 m V RASTRU 1,5x1,5 m A STABILIZAČNÍ VRSTVOU STŘÍKANÉHO BETONU TL. 100 mm

 <div>EVROPSKÁ UNIE Evropské strukturální a investiční fondy Operační program Doprava</div>		<div>Ministerstvo dopravy Státní fond dopravní infrastruktury</div> 	
Jiná ověření:		Paré:	
<div>Orientační schéma:</div> <div></div>		<div>Razítko oprávněné osoby:</div> <div><div>Podpis:</div><div>Datum:</div></div>	
Revize:	Datum:	Popis:	Kontroloval:
O00	27.10.2023	Definitivní odevzdání dokumentace	Ing. Vladimír Prajzler
Stavebník/Investor:		Správa železnic, státní organizace	
Adresa:		Dlážděná 1003/7, 110 00 Praha 1	
Zástupce investora:		Ing. Jiří Záruba	
Adresa:		Ke Štvanici 656/3, 186 00 Praha 8 - Karlín	
			
Zhotovitel díla:		Sdružení "SAGAMB Liberec - Tanvald"	
Adresa:		Novodvorská 1010/14, 142 00, Praha 4 - Lhotka	
Kontakt:		T: +420 261 344 100 E: info@sagasta.cz	
			
Zhotovitel části/objektu:		SAGASTA s.r.o.	
Adresa:		Novodvorská 1010/14, 142 00, Praha 4 - Lhotka	
Kontakt:		T: +420 261 344 100 E: info@sagasta.cz	
			
Hlavní projektant (HIP):		Ing. Libor Mařík	
		Specialista: Ing. Vladimír Prajzler	
Název stavby/akce:		REKONSTRUKCE DOLNOLUČANSKÉHO TUNELU V TRATI LIBEREC - HARRACHOV	
		Označení investora: S63160040	
		Zakázka: 120 14	
Název části:		INŽENÝRSKÉ OBJEKTY - TUNELY	
		Označení části: D.2.1.	
Název objektu/díleč části:		DOLNOLUČANSKÝ TUNEL 01 VÝKOPY A ZAJIŠTĚNÍ SVAHŮ	
		Označení objektu/komplexu: SO 11-40-01	
Název přílohy:		PORTÁLOVÉ SVAHY	
		Číslo přílohy (typ/pořadí): 2.008	
Název díleč části přílohy:		VÝJEZDOVÝ PORTÁL	
Odpovědný projektant:		Zpracovatel přílohy: Vladík	
Ing. Libor Mařík		Měřítko: 1:100 Formáty: 3 x A4	
Kraj: Liberecký		TUDU: 167114	
		Smluvní datum zpracování: 10/2023	
S-kód: 5 1 3 5 2 0 0 3 3		Stupeň dokumentace: Část: 1 7 X	
		Objekt: S 0 1 1 4 0 0 1	
		Podobjekt: 0 1	
		Příloha: 2	
		Revize: 0 0 8	