
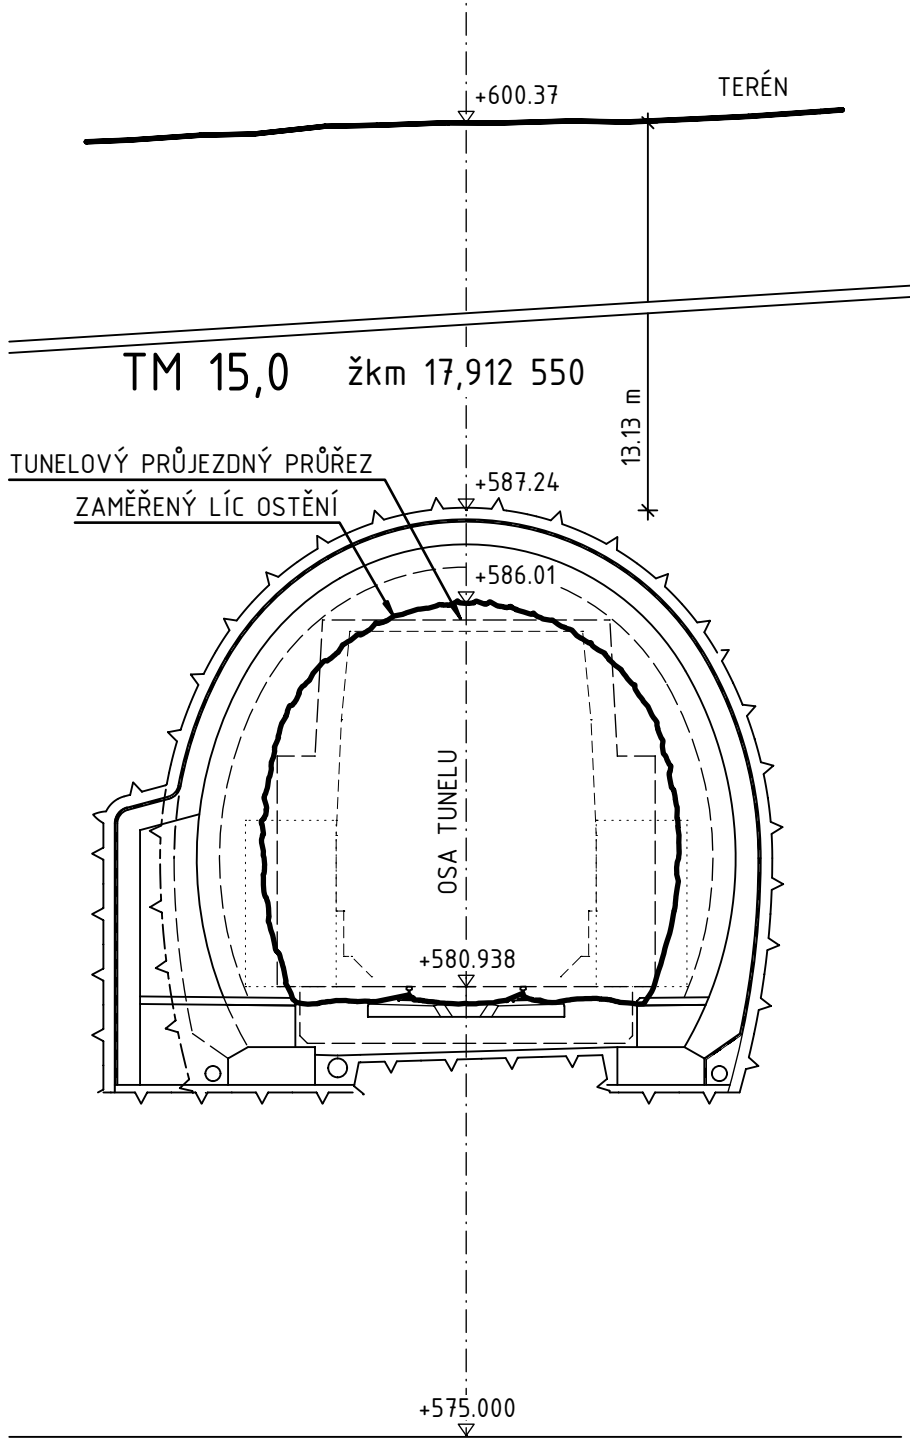
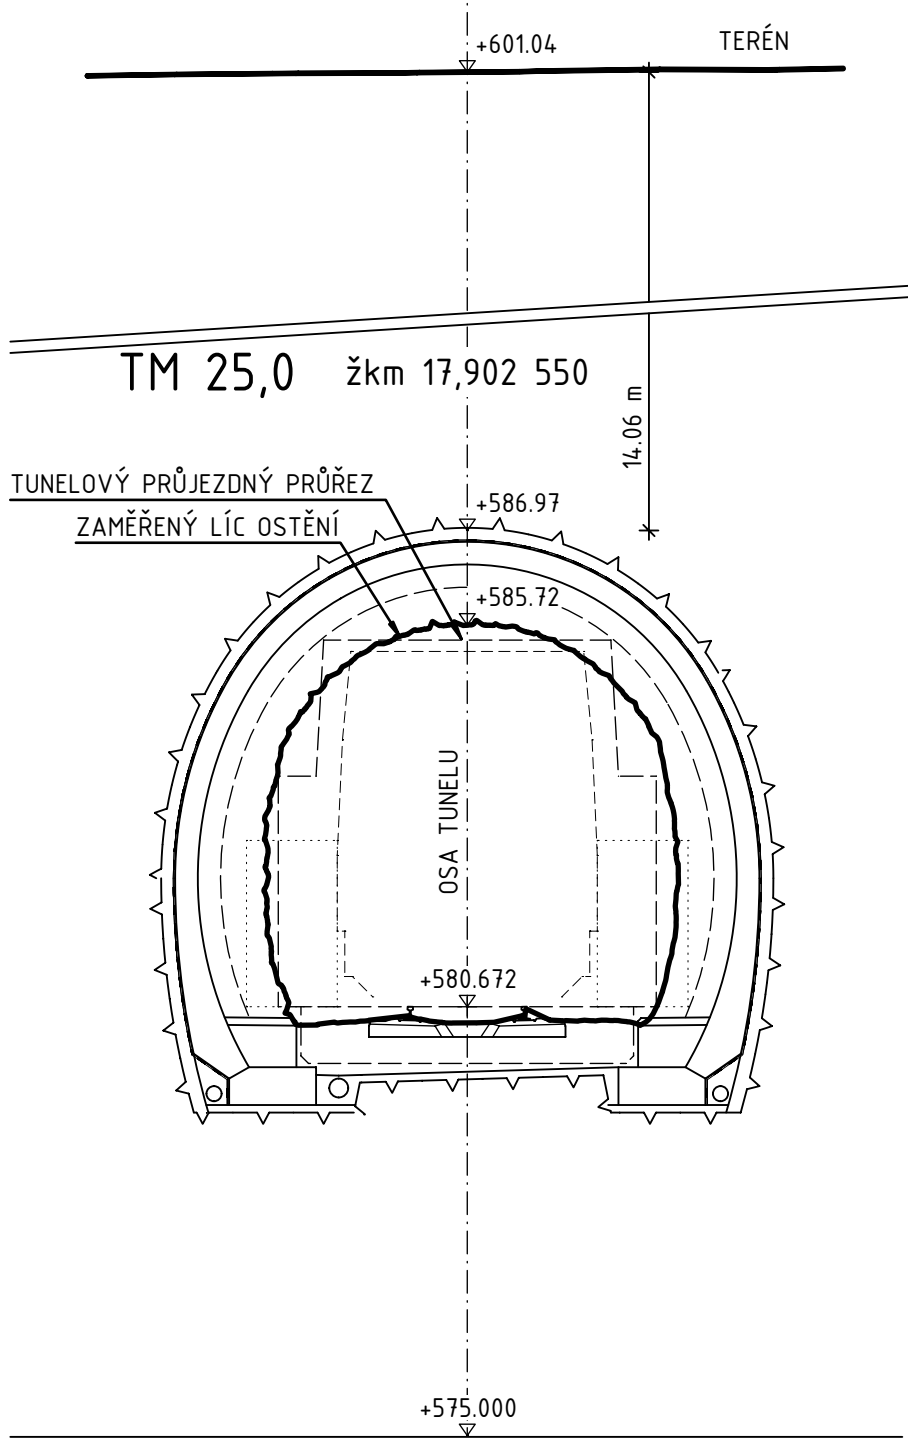
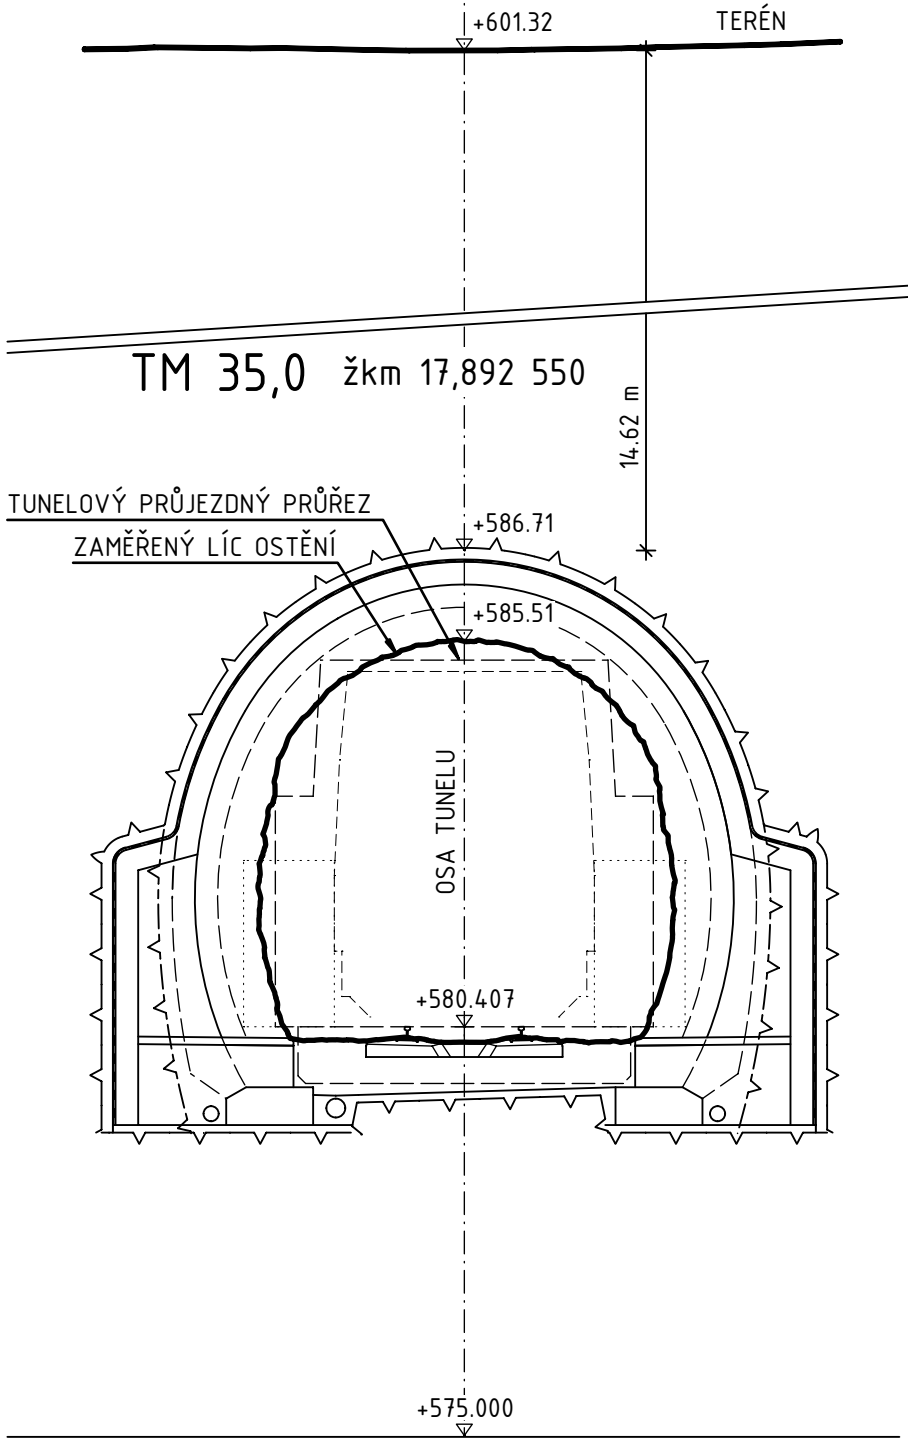
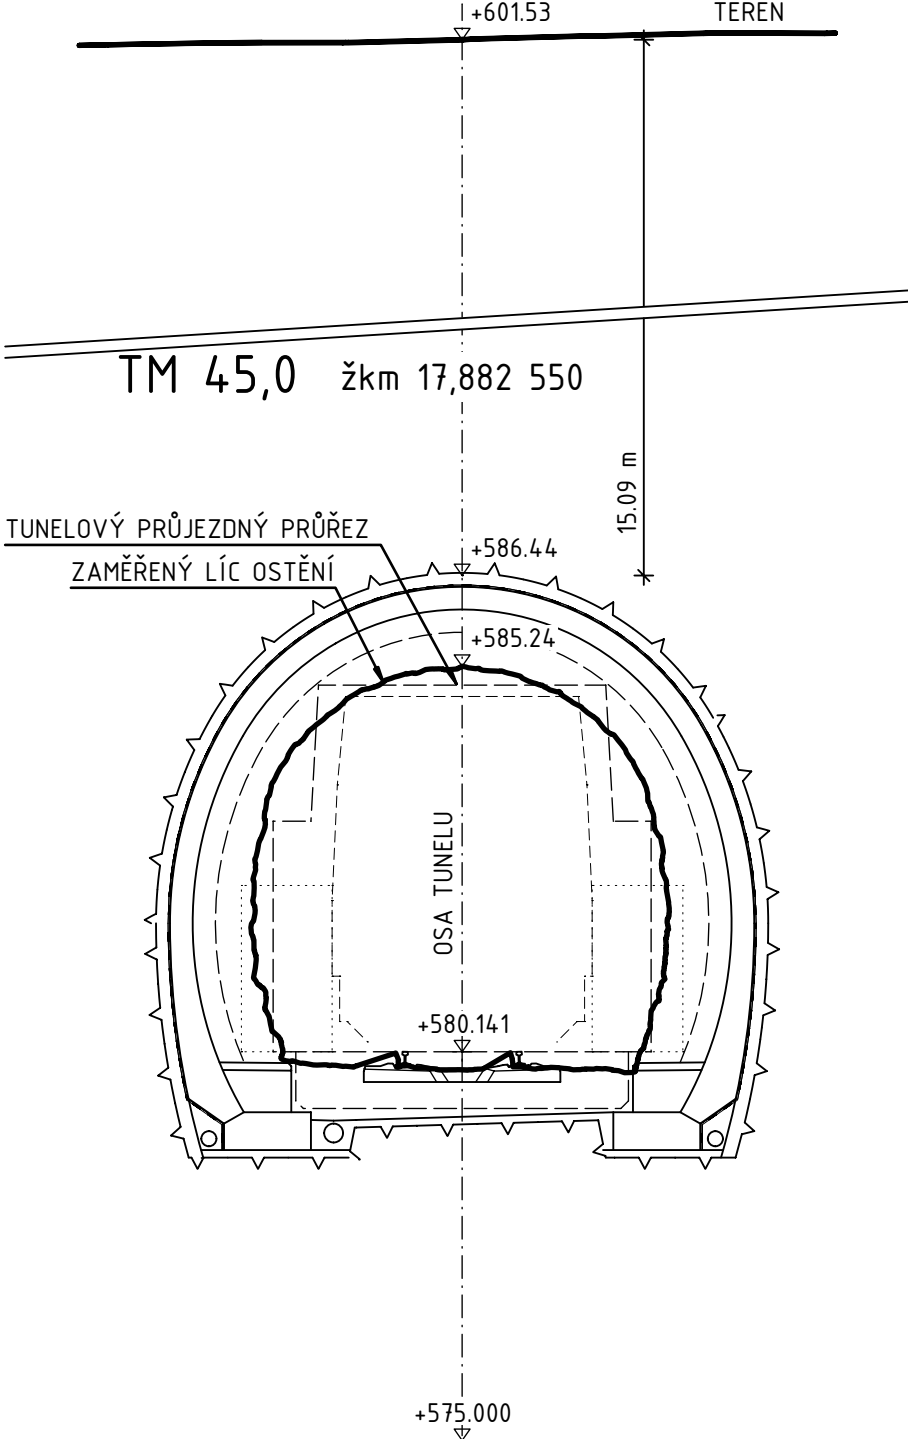
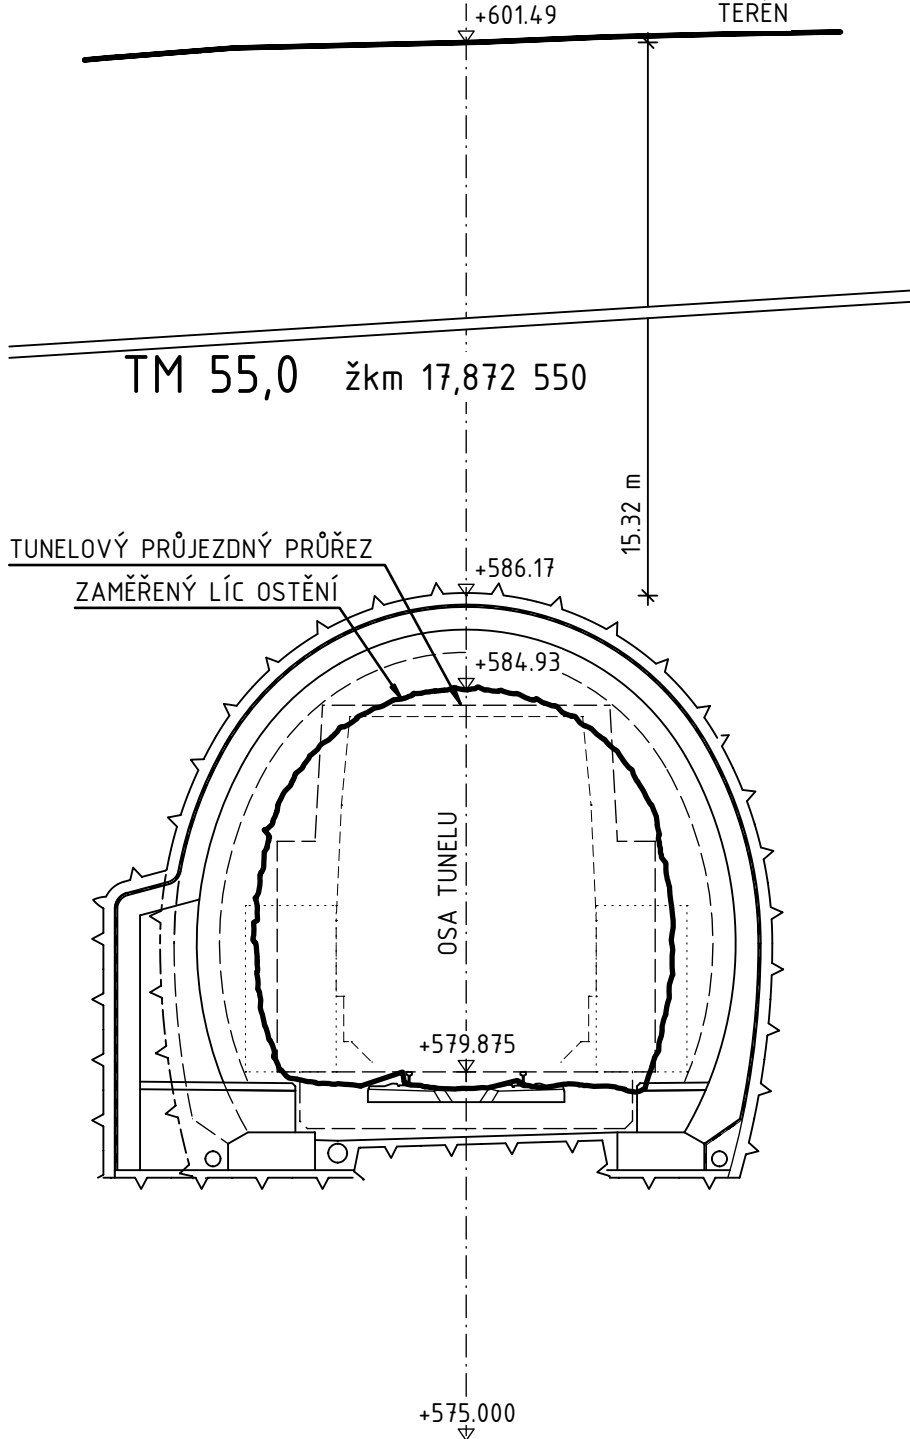
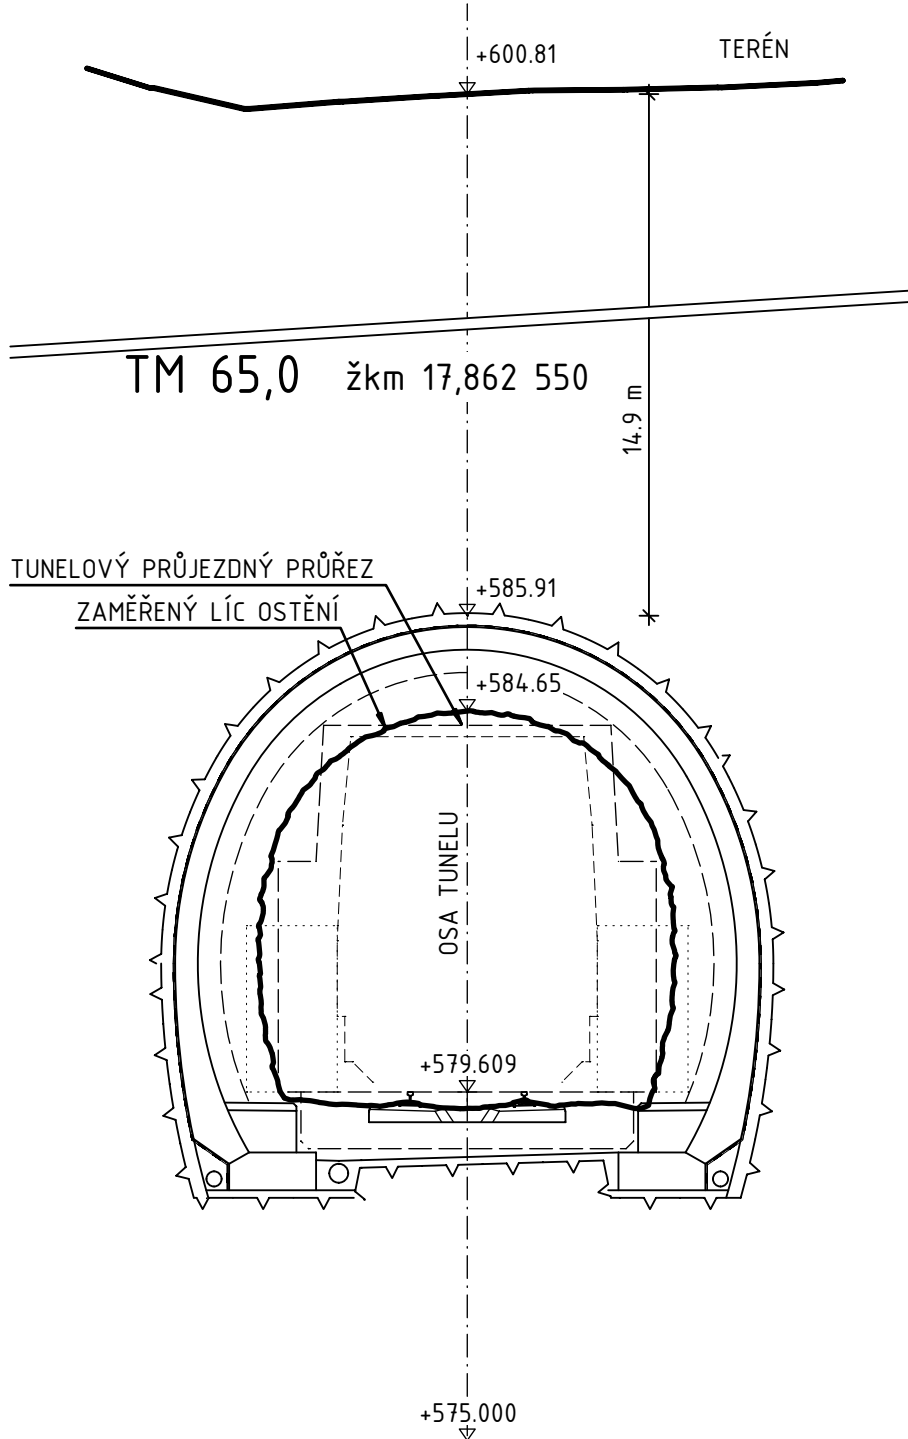


SO 11-40-01 - DOLNOLUČANSKÝ TUNEL

02 ROZŠÍŘENÍ A ZAJIŠTĚNÍ VÝRUBU

CHARAKTERISTICKÉ PŘÍČNÉ ŘEZY
1:100

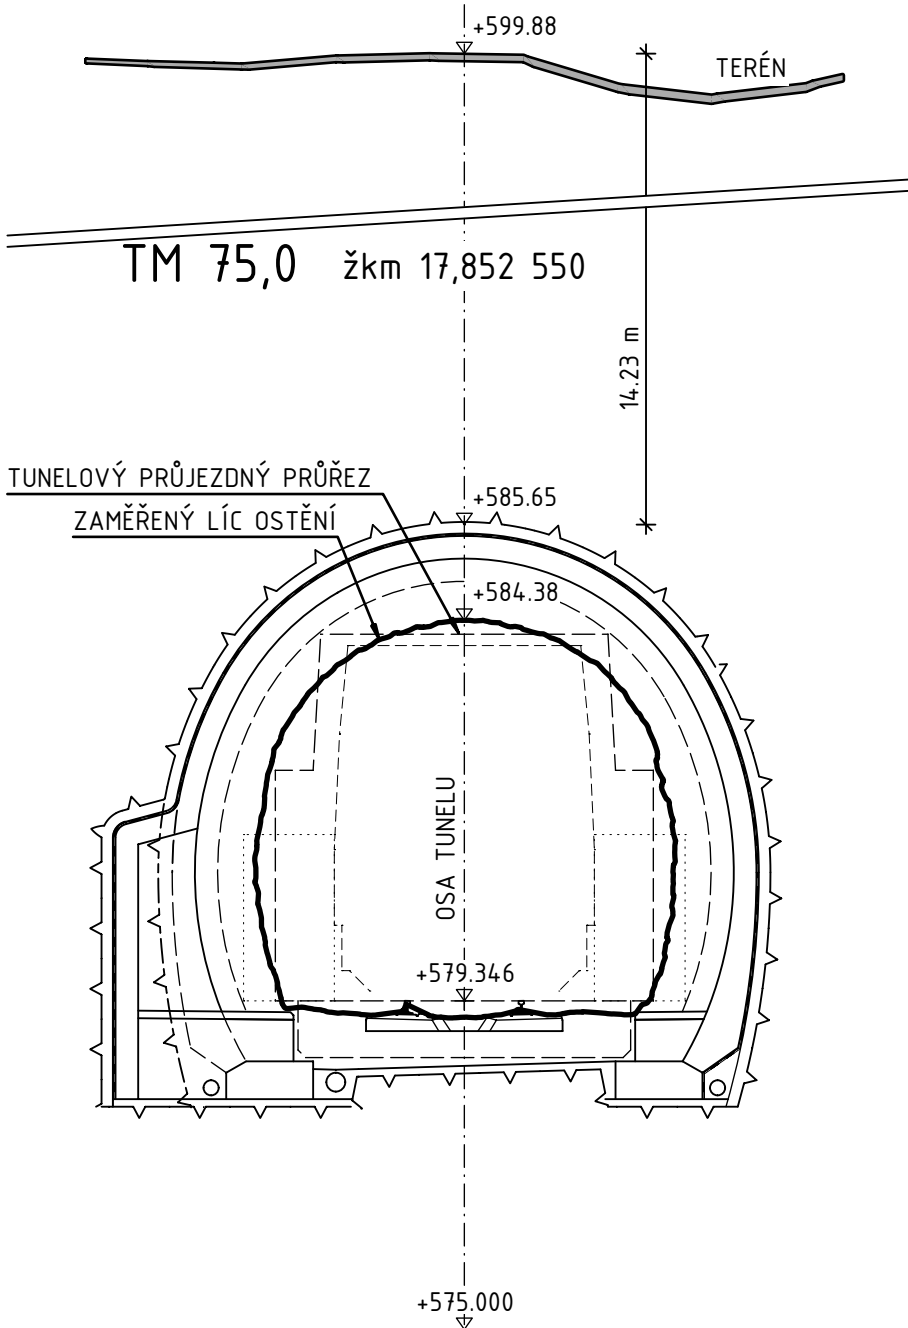

| | | | |
|--|--|--|--|
|  EVROPSKÁ UNIE Evropské strukturální a investiční fondy Operační program Doprava | |  Ministerstvo dopravy Státní fond dopravní infrastruktury | |
| Jiná ověření: | | Paré: | |
| Orientační schéma:  | | Razítko oprávněné osoby: | |
| Revize: | | Datum: | |
| 000 | | 27.10.2023 | |
| Popis: | | Definitivní odevzdání dokumentace | |
| Kontrola: | | Ing. Vladimír Prajzler | |
| Stavebník/Investor: | | Správa železnic, státní organizace | |
| Adresa: | | Dlážděná 1003/7, 110 00 Praha 1 | |
| Zástupce investora: | | Ing. Jiří Záruba | |
| Adresa: | | Ke Štvanici 656/3, 186 00 Praha 8 - Karlín | |
| Zhotovitel díla: | | Sdružení "SAGAMB Liberec - Tanvald" | |
| Adresa: | | Novodvorská 1010/14, 142 00, Praha 4 - Lhotka | |
| Kontakt: | | T: +420 261 344 100 E: info@sagasta.cz | |
| Zhotovitel části/objektu: | | SAGASTA s.r.o. | |
| Adresa: | | Novodvorská 1010/14, 142 00, Praha 4 - Lhotka | |
| Kontakt: | | T: +420 261 344 100 E: info@sagasta.cz | |
| Hlavní projektant (HIP): | | Ing. Libor Mařík | |
| Specialista: | | Ing. Vladimír Prajzler | |
| Název stavby/akce: | | REKONSTRUKCE DOLNOLUČANSKÉHO TUNELU V TRATI LIBEREC - HARRACHOV | |
| Označení investora: | | S631600409 | |
| Zakázka: | | 120 142 | |
| Název části: | | INŽENÝRSKÉ OBJEKTY - TUNELY | |
| Označení části: | | D.2.1.7 | |
| Název objektu/díle části: | | DOLNOLUČANSKÝ TUNEL 02 ROZŠÍŘENÍ A ZAJIŠTĚNÍ VÝRUBU | |
| Označení objektu/komplexu: | | SO 11-40-01 | |
| Název přílohy: | | CHARAKTERISTICKÉ PŘÍČNÉ ŘEZY | |
| Číslo přílohy (typ/pořadí): | | 2.003 | |
| Název díle části přílohy: | | Odpovědný projektant: | |
| Ing. Libor Mařík | | Zpracovatel přílohy: | |
| Kraj: | | Bc. Jozef Kostůrek | |
| Liberecký | | Katastrální území: | |
| | | Lučany nad Nisou [688258] | |
| Měřítko: | | 1:100 | |
| Formát: | | 8 x A4 | |
| TUDU: | | 167114 | |
| Smluvní datum zpracování: | | 10/2023 | |
| S-kód: | | Stupeň dokumentace: | |
| 5 5 1 3 5 2 0 0 3 3 | | P D P S | |
| Objekt: | | Příloha: | |
| 0 2 1 7 X | | S 0 1 1 4 0 0 1 | |
| Podobjekt: | | Revize: | |
| 0 2 | | 2 0 0 3 | |