

SO 11-40-01 - DOLNOLUČANSKÝ TUNEL

03 HYDROIZOLACE A DRENÁŽE

PODÉLNÝ ŘEZ – PRAVÁ BOČNÍ DRENÁŽ

1:250

LEGENDA MATERIÁLŮ:

- MIN. SN8 DN200 ŠÍŘKA ŘEZU 5 mm, ŘEZY ROZDĚLENÉ PŘES 120° KLENBY TRUBKY (CELKOVÁ DL. 85,00 m)
- MIN. SN8 DN200 BEZ ŘEZŮ (CELKOVÁ DL. 15,5 m)

PRAVÁ BOČNÍ TUNELOVÁ DRENÁŽ

VYTYČOVANÉ BODY

KÓTA POKLOPU ŠACHTY/KÓTA CHODNÍKU
V OSE DRENÁŽE [m n. m.]

HLOUBKA DNA DRENÁŽE [m]

KÓTA DNA DRENÁŽE [m n. m.]


STANIČENÍ DRENÁŽE [m]

TUNELMETRY [m]

DÉLKA [m] / VZDÁLENOST ŠČD

SKLON DNA [%]

MATERIÁL [m]

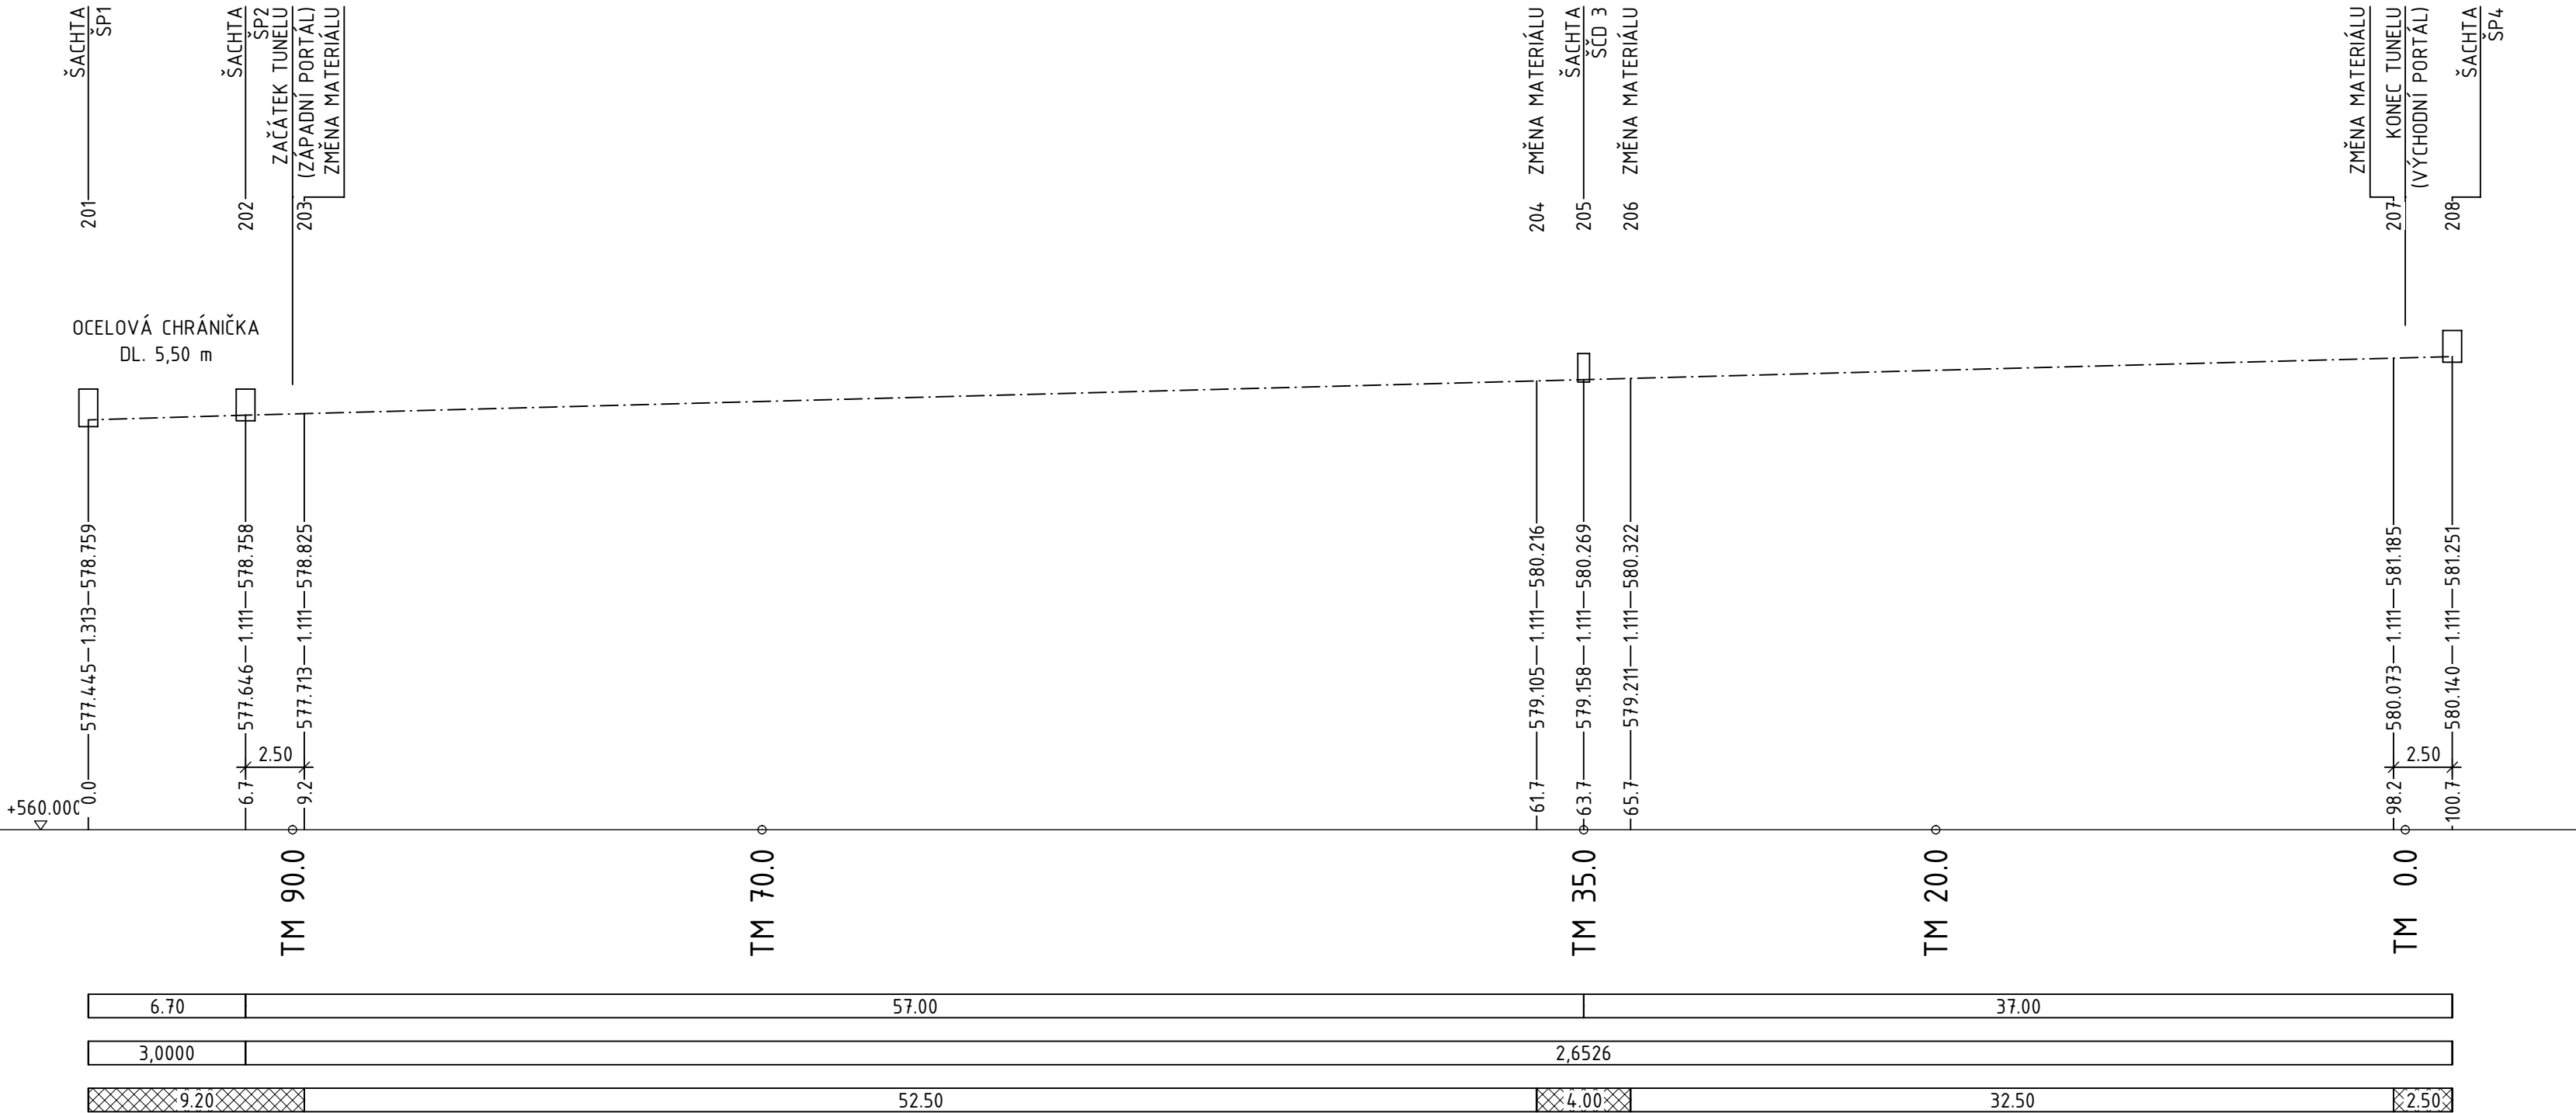

EVROPSKÁ UNIE
Evropské strukturální a investiční fondy
Operační program Doprava

Ministerstvo dopravy
Státní fond dopravní infrastruktury

Jiná ověření:

Paré:

Orientační schéma:

← LIBEREC

TANVALD →

Razítko oprávněné osoby:

Podpis: _____ Datum: _____

Revize:

Datum:

Popis:

Kontroloval:

O00

27.10.2023

Definitivní odevzdání dokumentace

Ing. Vladimír Prajzler

Stavebník/Investor:

Adresa:

Zástupce investora:

Adresa:

Správa železnic, státní organizace
Dlážděná 1003/7, 110 00 Praha 1
Ing. Jiří Záruba
Ke Štvanici 656/3, 186 00 Praha 8 - Karlín

SPRÁVA
ŽELEZNIC

Zhotovitel díla:

Adresa:

Kontakt:

Sdružení "SAGAMB Liberec - Tanvald"
Novodvorská 1010/14, 142 00, Praha 4 - Lhotka
T: +420 261 344 100
E: info@sagasta.cz

SAGASTA
AMBERG
ENGINEERING

Zhotovitel části/objektu:

Adresa:

Kontakt:

SAGASTA s.r.o.
Novodvorská 1010/14, 142 00, Praha 4 - Lhotka
T: +420 261 344 100
E: info@sagasta.cz

SAGASTA

Hlavní projektant (HIP):

Ing. Libor Mařík

Specialista:

Ing. Vladimír Prajzler

Název stavby/akce:

REKONSTRUKCE DOLNOLUČANSKÉHO
TUNELU V TRATI LIBEREC - HARRACHOV

Označení investora:
S631600409

Název části:

INŽENÝRSKÉ OBJEKTY - TUNELY

Zakázka:
120 142

Název objektu/díleč části:

DOLNOLUČANSKÝ TUNEL
03 HYDROIZOLACE A DRENÁŽE

Označení části:
D.2.1.7

Název přílohy:

PODÉLNÝ ŘEZ

Označení objektu/komplexu:
SO 11-40-01

Název díleč části přílohy:

PRAVÁ BOČNÍ DRENÁŽ

Číslo přílohy (typ/pořadí):
2.003

Odpovědný projektant:

Ing. Libor Mařík

Stupeň dokumentace:
DSP+PDPS

Kraj:

Liberecký

Smluvní datum zpracování:
10/2023

S-kód:

Stupeň dokumentace:

Část:

Objekt:

Podobjekt:

Příloha:

Revize:

5

5

1

3

5

2

0

0

3

3

P

P

P

S

-

D

2

1

7

X

-

S

0

1

1

4

0

0

1

-

0

3

-

2

-

0

0

3

-

0

0

0