


SO 11-40-01 - DOLNOLUČANSKÝ TUNEL

04 ŽELEZOBETONOVÉ OSTĚNÍ TUNELU

GSK - TYPICKÝ PROFIL

1:100


VNĚJŠÍ LÍC

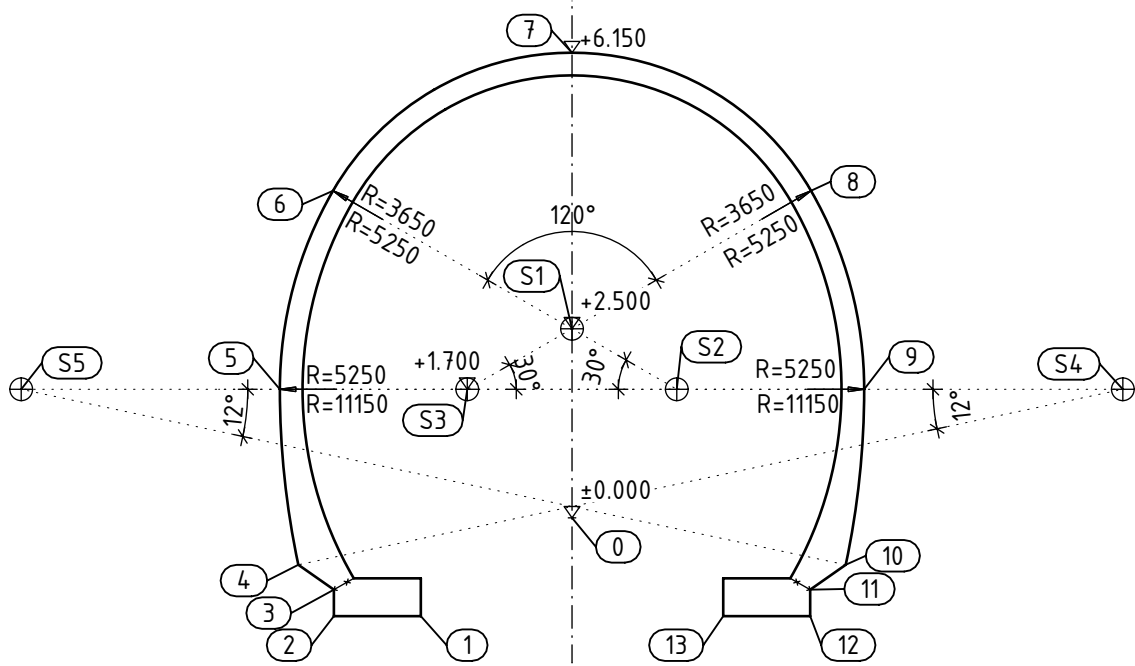

SEKUNDÁRNÍ OSTĚNÍ TL. 300 mm

BOD	X	Y
0	0,000	0,000
1	-2,000	-1,300
2	-3,150	-1,300
3	-3,150	-0,950
4	-3,620	-0,621
5	-3,864	1,700
6	-3,161	4,325
7	0,000	6,150
8	3,161	4,325
9	3,864	1,700
10	3,620	-0,621
11	3,150	-0,950
12	3,150	-1,300
13	2,000	-1,300



VNITŘNÍ LÍC

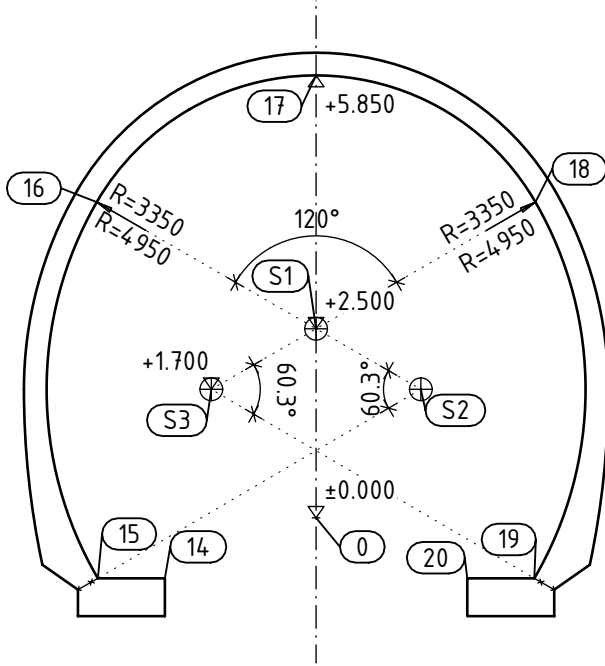

SEKUNDÁRNÍ OSTĚNÍ TL. 300 mm

BOD	X	Y
0	0,000	0,000
14	-2,000	-0,800
15	-2,887	-0,800
16	-2,901	4,175
17	0,000	5,850
18	2,901	4,175
19	2,887	-0,800
20	2,000	-0,800

SCHEMA TUNELOVÝCH PÁSŮ  
TYPICKÉ TUNELOVÉ PÁSY - P1, 2, 4, 6, P2

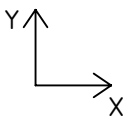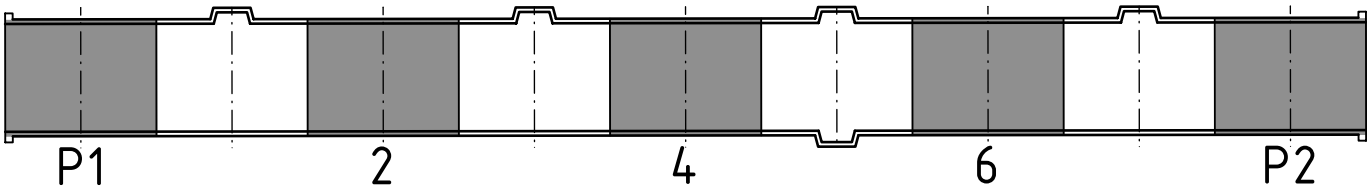

POČÁTEK SOUŘADNICOVÉ SOUSTAVY V BODĚ 0



EVROPSKÁ UNIE  
Evropské strukturální a investiční fondy  
Operační program Doprava


Ministerstvo dopravy  
Státní fond dopravní  
infrastruktury



Jiná ověření:

Paré:

Orientační schéma:

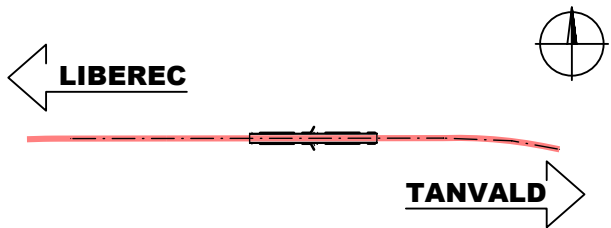

Razítko oprávněné osoby:

Podpis:

Datum:

Revize:	Datum:	Popis:	Kontroloval:
000	27.10.2023	Definitivní odevzdání dokumentace	Ing. Vladimír Prajzler

Stavebník/Investor:	<b>Správa železnic, státní organizace</b>	
Adresa:	Dlážděná 1003/7, 110 00 Praha 1	
Zástupce investora:	Ing. Jiří Záruba	
Adresa:	Ke Štvanici 656/3, 186 00 Praha 8 - Karlín	

Zhotovitel díla:	<b>Sdružení "SAGAMB Liberec - Tanvald"</b>	
Adresa:	Novodvorská 1010/14, 142 00, Praha 4 - Lhotka	
Kontakt:	T: +420 261 344 100 E: info@sagasta.cz	

Zhotovitel části/objektu:	<b>SAGASTA s.r.o.</b>	
Adresa:	Novodvorská 1010/14, 142 00, Praha 4 - Lhotka	
Kontakt:	T: +420 261 344 100 E: info@sagasta.cz	

Hlavní projektant (HIP):	Ing. Libor Mařík	Specialista:	Ing. Vladimír Prajzler
--------------------------	------------------	--------------	------------------------

Název stavby/akce:	REKONSTRUKCE DOLNOLUČANSKÉHO TUNELU V TRATI LIBEREC - HARRACHOV	Označení investora: S631600409
		Zakázka: 120 142
Název části:	INŽENÝRSKÉ OBJEKTY - TUNELY	Označení části: <b>D.2.1.7</b>
Název objektu/díleční části:	DOLNOLUČANSKÝ TUNEL 04 ŽELEZOBETONOVÉ OSTĚNÍ TUNELU	Označení objektu/komplexu: <b>SO 11-40-01</b>
Název přílohy:	GSK	Číslo přílohy (typ/pořadí): <b>2.004</b>
Název díleční části přílohy:	TYPICKÝ PROFIL	Stupeň dokumentace: <b>DSP+PDPS</b>
Odpovědný projektant:	Zpracovatel přílohy: Ing. Martin Svoboda	Měřítko: 1:100 Formáty: 3 x A4
Kraj:	Katastrální území: Lučany nad Nisou [688258]	TUDU: 167114
Liberecký		Smluvní datum zpracování: <b>10/2023</b>
S-kód:	Stupeň dokumentace:	Část:
5 5 1 3 5 2 0 0 3 3	P	D P S
	D	2 1 7 X
	S	O 1 1 4 0 0 1
		0 4
		2
		0 0 4
		0 0 0