


SO 11-40-01 - DOLNOLUČANSKÝ TUNEL

04 ŽELEZOBETONOVÉ OSTĚNÍ TUNELU

GSK - ZÁCHRANNÝ VÝKLENEK

1:100

VNĚJŠÍ LÍC

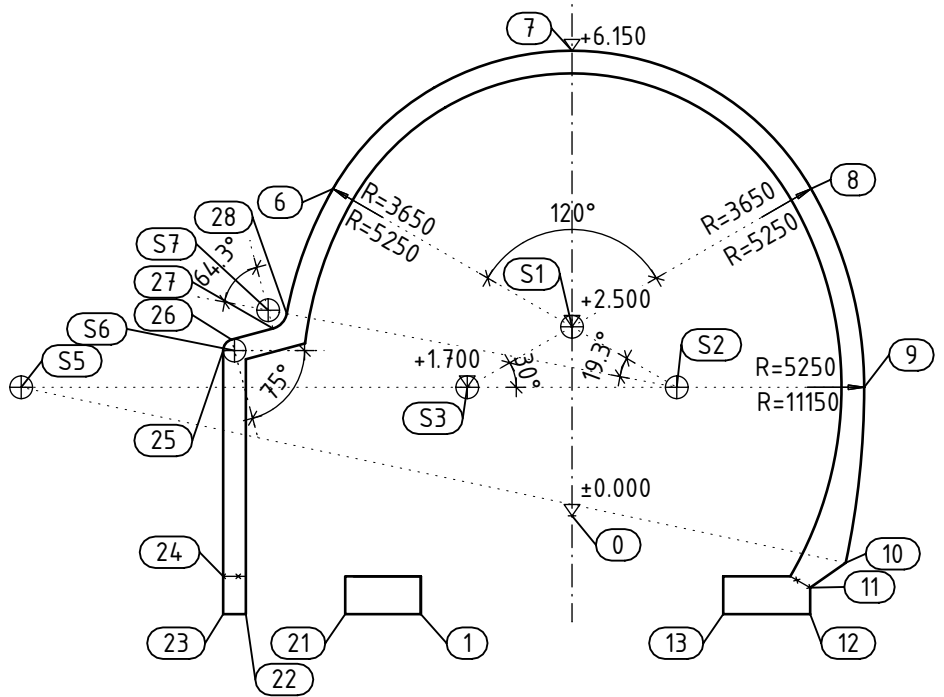


SEKUNDÁRNÍ OSTĚNÍ TL. 300 mm

BOD	X	Y	BOD	X	Y
0	0,000	0,000	13	2,000	-1,300
1	-2,000	-1,300	21	-3,000	-1,300
6	-3,161	4,325	22	-4,314	-1,300
7	0,000	6,150	23	-4,614	-1,300
8	3,161	4,325	24	-4,614	-0,800
9	3,864	1,700	25	-4,614	2,186
10	3,620	-0,621	26	-4,503	2,331
11	3,150	-0,950	27	-3,954	2,478
12	3,150	-1,300	28	-3,773	2,673

SOUŘADNICE STŘEDŮ

BOD	X	Y
S1	0,000	2,500
S2	1,386	1,700
S3	-1,386	1,700
S5	-7,286	1,700
S6	-4,464	2,186
S7	-4,019	2,719


VNITŘNÍ LÍC

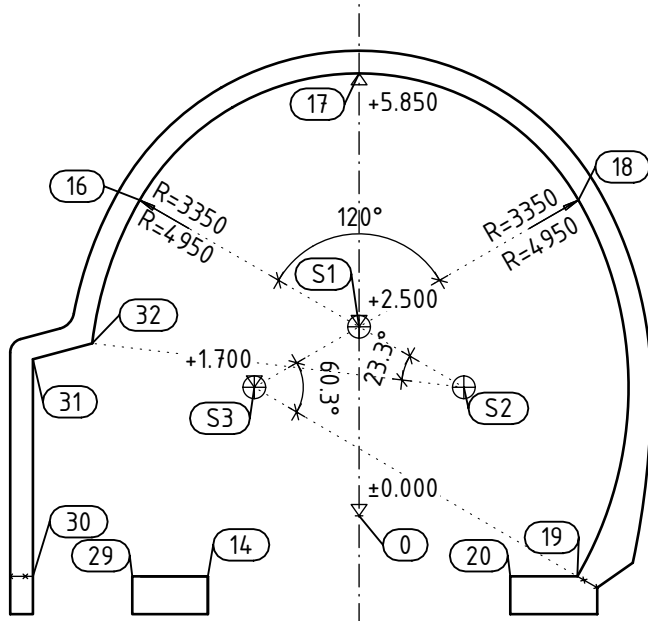


SEKUNDÁRNÍ OSTĚNÍ TL. 300 mm

BOD	X	Y
0	0,000	0,000
14	-2,000	-0,800
16	-2,901	4,175
17	0,000	5,850
18	2,901	4,175
19	2,887	-0,800
20	2,000	-0,800
29	-3,000	-0,800
30	-4,314	-0,800
31	-4,314	2,071
32	-3,530	2,281

SCHEMA TUNELOVÝCH PÁSŮ

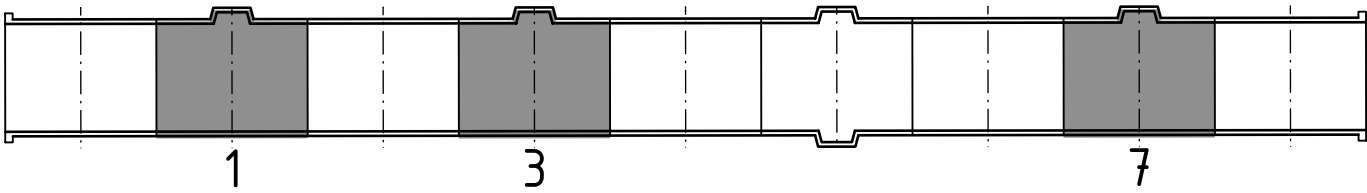

POČÁTEK SOUŘADNICOVÉ SOUSTAVY V BODĚ ①

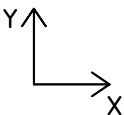

EVROPSKÁ UNIE
Evropské strukturální a investiční fondy
Operační program Doprava

Ministerstvo dopravy


Státní fond dopravní
infrastruktury



Jiná ověření:

Paré:

Orientační schéma:

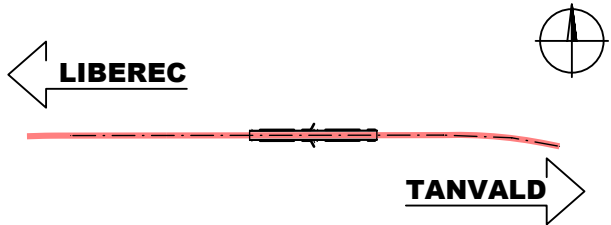

Razítko oprávněné osoby:

Podpis:

Datum:

Revize:	Datum:	Popis:	Kontroloval:
O00	27.10.2023	Definitivní odevzdání dokumentace	Ing. Vladimír Prajzler

Stavebník/Investor:	Správa železnic, státní organizace	
Adresa:	Dlážděná 1003/7, 110 00 Praha 1	
Zástupce investora:	Ing. Jiří Záruba	
Adresa:	Ke Štvanici 656/3, 186 00 Praha 8 - Karlín	

Zhotovitel díla:	Sdružení "SAGAMB Liberec - Tanvald"	
Adresa:	Novodvorská 1010/14, 142 00, Praha 4 - Lhotka	
Kontakt:	T: +420 261 344 100 E: info@sagasta.cz	

Zhotovitel části/objektu:	SAGASTA s.r.o.	
Adresa:	Novodvorská 1010/14, 142 00, Praha 4 - Lhotka	
Kontakt:	T: +420 261 344 100 E: info@sagasta.cz	

Hlavní projektant (HIP):	Ing. Libor Mařík	Specialista:	Ing. Vladimír Prajzler
--------------------------	------------------	--------------	------------------------

Název stavby/akce:	REKONSTRUKCE DOLNOLUČANSKÉHO TUNELU V TRATI LIBEREC - HARRACHOV	Označení investora: S631600409
		Zakázka: 120 142
Název části:	INŽENÝRSKÉ OBJEKTY - TUNELY	Označení části: D.2.1.7
Název objektu/díleč části:	DOLNOLUČANSKÝ TUNEL 04 ŽELEZOBETONOVÉ OSTĚNÍ TUNELU	Označení objektu/komplexu: SO 11-40-01
Název přílohy:	GSK	Číslo přílohy (typ/pořadí): 2.005
Název díleč části přílohy:	ZÁCHRANNÝ VÝKLENEK	
Odpovědný projektant: Ing. Libor Mařík	Zpracovatel přílohy: Ing. Martin Svoboda	Měřítko: 1:100 Formáty: 3 x A4
Kraj: Liberecký	Katastrální území: Lučany nad Nisou [688258]	TUDU: 167114
S-kód: 5 5 1 3 5 2 0 0 3 3	Stupeň dokumentace: P D P S	Část: D 2 1 7 X
	Objekt: S O 1 1 4 0 0 1	Podobjekt: 1 - 0 4
	Příloha: 2 - 0 0 5	Revize: 0 0 0