


SO 11-40-01 - DOLNOLUČANSKÝ TUNEL

04 ŽELEZOBETONOVÉ OSTĚNÍ TUNELU

GSK - VSTŘÍCNÉ VÝKLENKY

1:100

VNĚJŠÍ LÍC

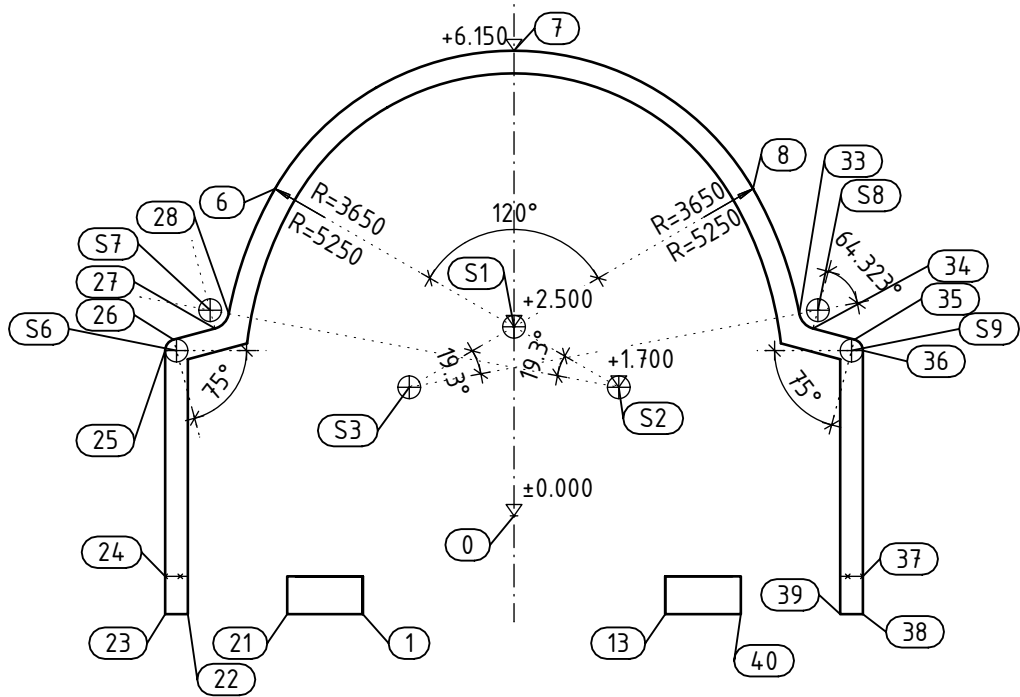


SEKUNDÁRNÍ OSTĚNÍ TL. 300 mm

BOD	X	Y	BOD	X	Y
0	0,000	0,000	26	-4,503	2,331
1	-2,000	-1,300	27	-3,954	2,478
6	-3,161	4,325	28	-3,773	2,673
7	0,000	6,150	33	-3,773	2,673
8	3,161	4,325	34	3,954	2,478
13	2,000	-1,300	35	4,503	2,331
21	-3,000	-1,300	36	4,614	2,186
22	-4,314	-1,300	37	4,614	-0,800
23	-4,614	-1,300	38	4,614	-1,300
24	-4,614	-0,800	39	4,314	-1,300
25	-4,614	2,186	40	3,000	-1,300

SOUŘADNICE STŘEDŮ

BOD	X	Y
S1	0,000	2,500
S2	1,386	1,700
S3	-1,386	1,700
S6	-4,464	2,186
S7	-4,019	2,719
S8	4,019	2,719
S9	4,464	2,186


VNITŘNÍ LÍC

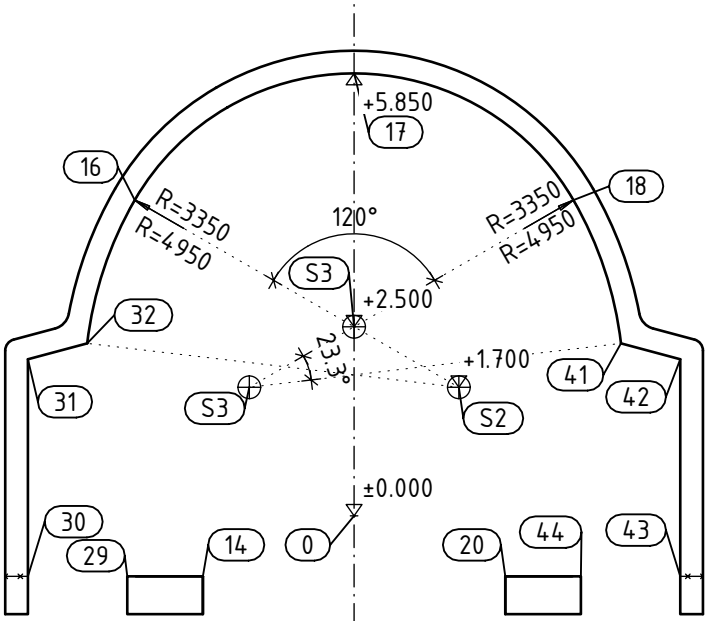


SEKUNDÁRNÍ OSTĚNÍ TL. 300 mm

BOD	X	Y
0	0,000	0,000
14	-2,000	-0,800
16	-2,901	4,175
17	0,000	5,850
18	2,901	4,175
20	2,000	-0,800
29	-3,000	-0,800
30	-4,314	-0,800
31	-4,314	2,071
32	-3,530	2,281
41	3,530	2,281
42	4,314	2,071
43	4,314	-0,800
44	3,000	-0,800

SCHEMA TUNELOVÝCH PÁSŮ

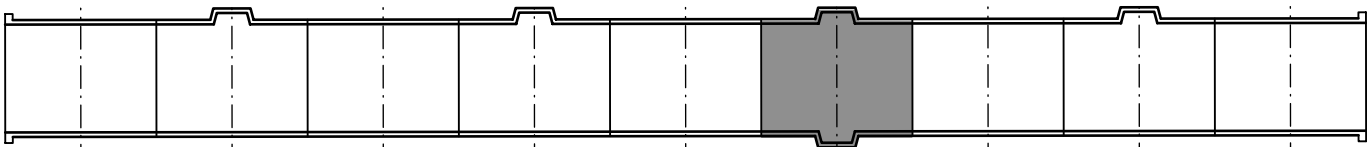

POČÁTEK SOUŘADNICOVÉ SOUSTAVY V BODĚ ①

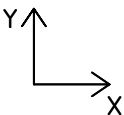

EVROPSKÁ UNIE
Evropské strukturální a investiční fondy
Operační program Doprava


Ministerstvo dopravy
Státní fond dopravní
infrastruktury



Jiná ověření:

Paré:

Orientační schéma:

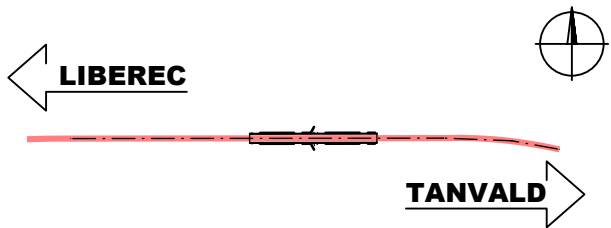




Razítko oprávněné osoby:


Podpis:

Datum:


Revize:	Datum:	Popis:	Kontroloval:
O00	27.10.2023	Definitivní odevzdání dokumentace	Ing. Vladimír Prajzler

Stavebník/Investor:	Správa železnic, státní organizace		SPRÁVA ŽELEZNIC
Adresa:	Dlážděná 1003/7, 110 00 Praha 1		
Zástupce investora:	Ing. Jiří Záruba		
Adresa:	Ke Štvanici 656/3, 186 00 Praha 8 - Karlín		

Zhotovitel díla:	Sdružení "SAGAMB Liberec - Tanvald"		
Adresa:	Novodvorská 1010/14, 142 00, Praha 4 - Lhotka		
Kontakt:	T: +420 261 344 100 E: info@sagasta.cz		

Zhotovitel části/objektu:	SAGASTA s.r.o.	
Adresa:	Novodvorská 1010/14, 142 00, Praha 4 - Lhotka	
Kontakt:	T: +420 261 344 100 E: info@sagasta.cz	

Hlavní projektant (HIP):	Ing. Libor Mařík 	Specialista:	Ing. Vladimír Prajzler 
--------------------------	--	--------------	--

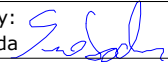Název stavby/akce:	REKONSTRUKCE DOLNOLUČANSKÉHO TUNELU V TRATI LIBEREC - HARRACHOV	Označení investora: S631600409
		Zakázka: 120 142
Název části:	INŽENÝRSKÉ OBJEKTY - TUNELY	Označení části: D.2.1.7
Název objektu/díle části:	DOLNOLUČANSKÝ TUNEL 04 ŽELEZOBETONOVÉ OSTĚNÍ TUNELU	Označení objektu/komplexu: SO 11-40-01
Název přílohy:	GSK	Číslo přílohy (typ/pořadí): 2.006
Název díle části přílohy:	VSTŘÍCNÉ VÝKLENKY	
Odpovědný projektant:	Zpracovatel přílohy: Ing. Martin Svoboda 	Měřítko: 1:100 Formáty: 3 x A4
Kraj:	Katastrální území: Lučany nad Nisou [688258]	TUDU: 167114
Liberecký		
S-kód:	Stupeň dokumentace:	Část:
5 5 1 3 5 2 0 0 3 3	P D P S	D 2 1 7 X
	Objekt:	Podobjekt:
	S O 1 1 4 0 0 1	0 4
	Příloha:	Revize:
	2 0 0 6	0 0 0