


SO 11-40-01 - DOLNOLUČANSKÝ TUNEL

04 ŽELEZOBETONOVÉ OSTĚNÍ TUNELU


VÝKRES TVARU - VSTŘIČNÉ VÝKLENKY

1:50

PŘÍČNÝ ŘEZ A-A

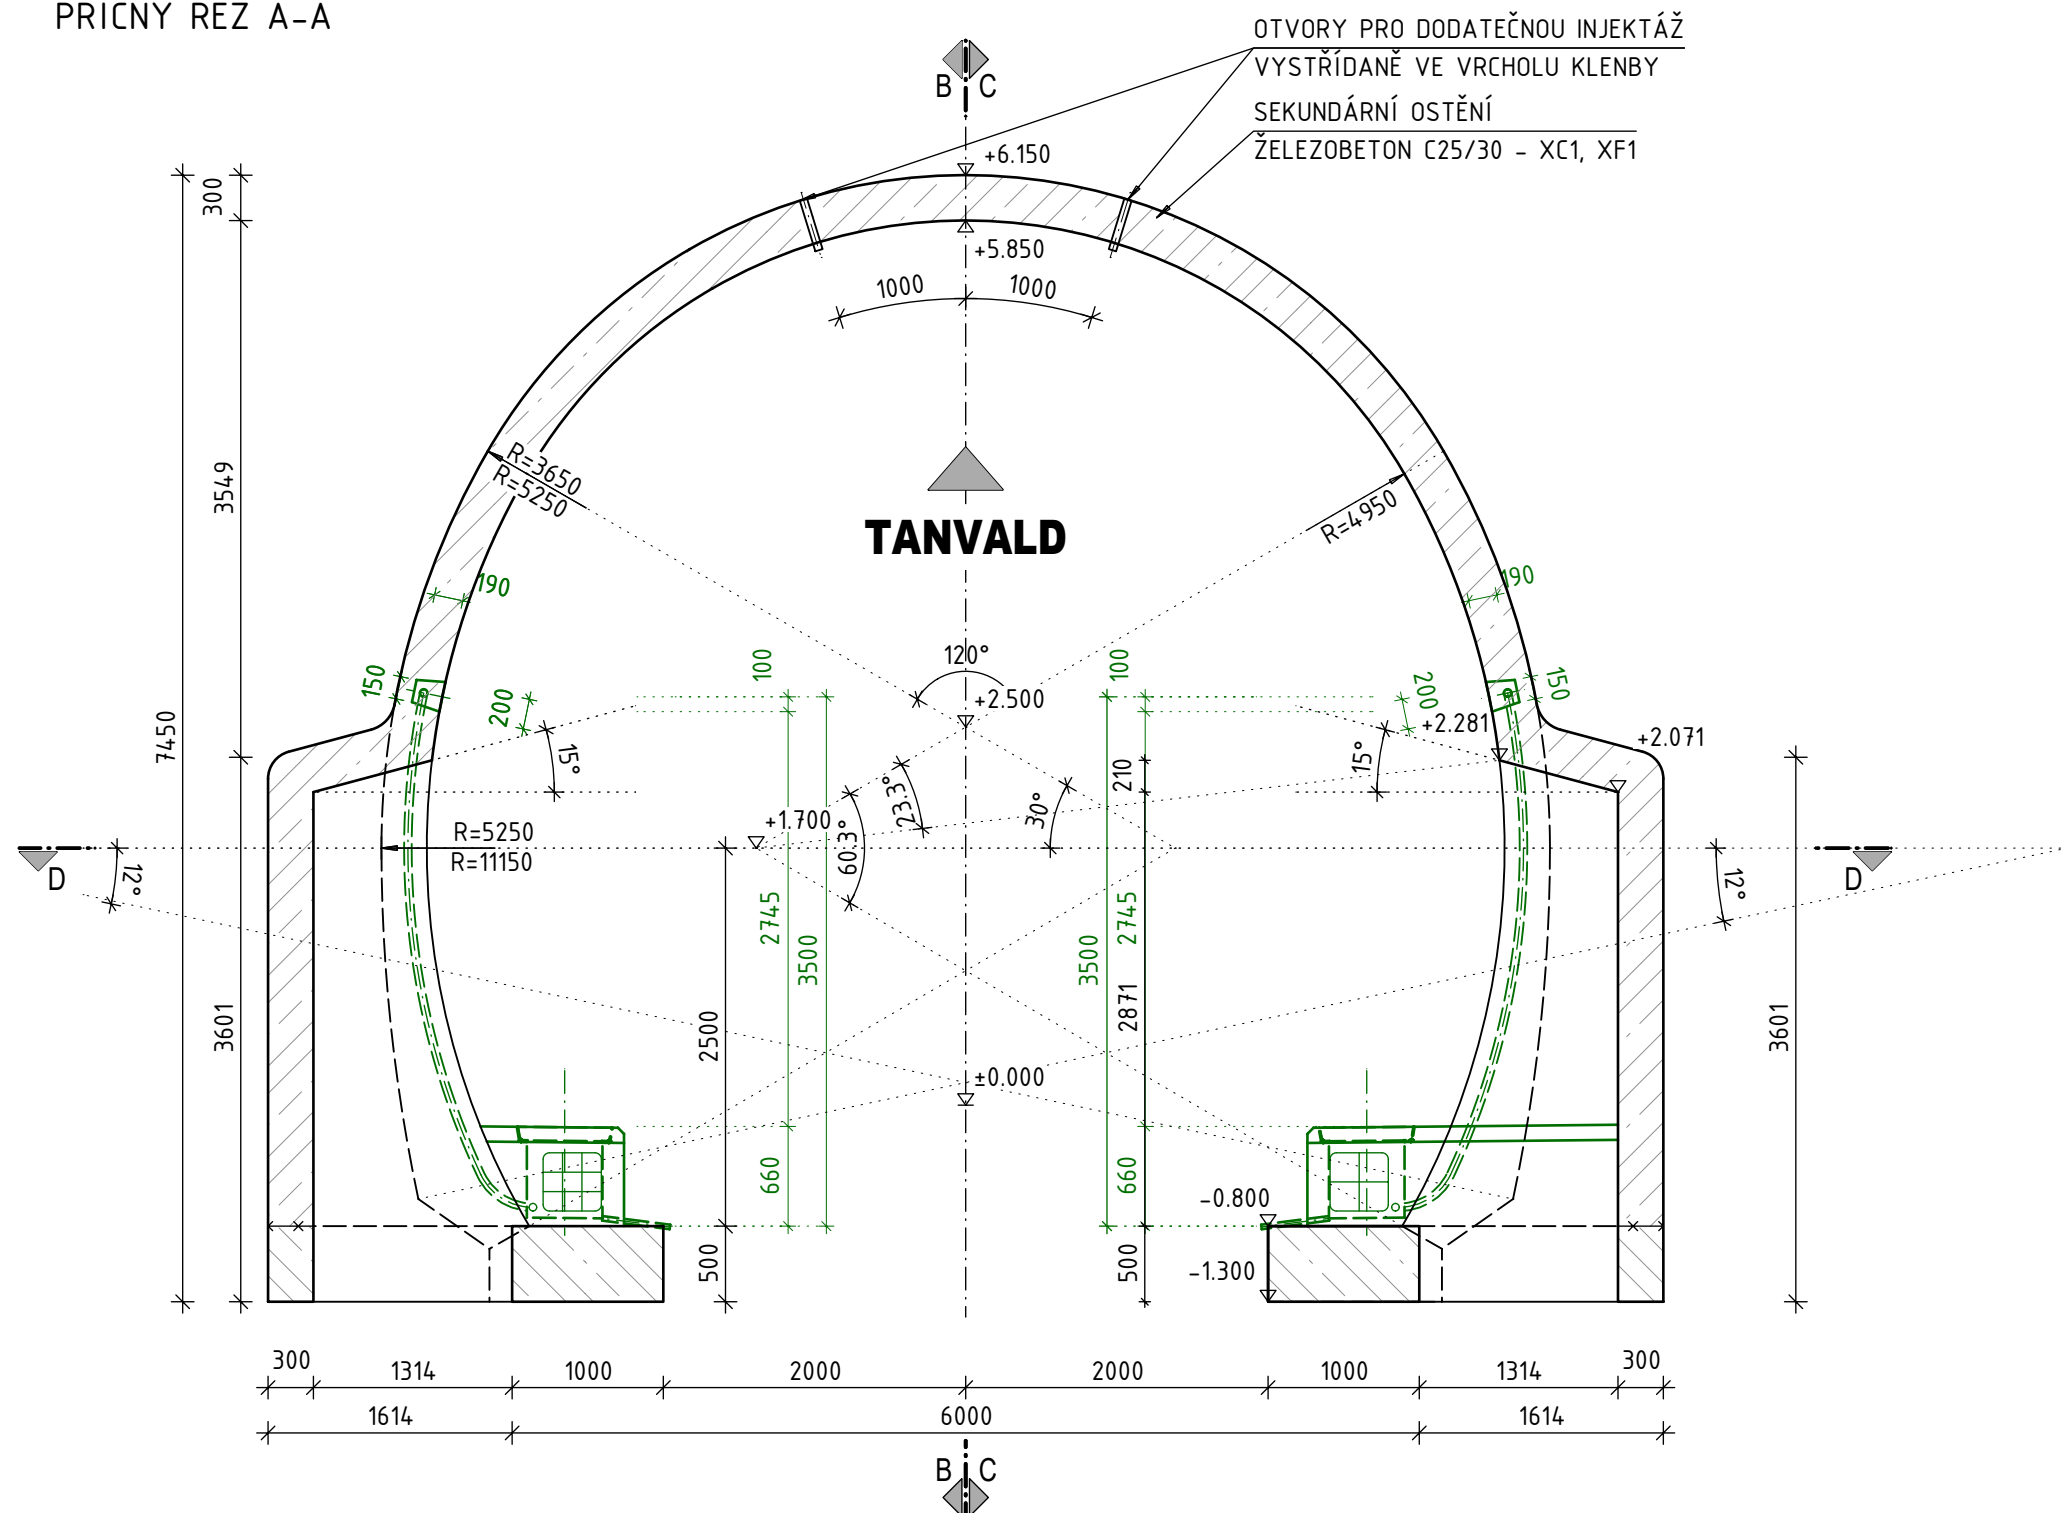

PODÉLNÝ ŘEZ B-B

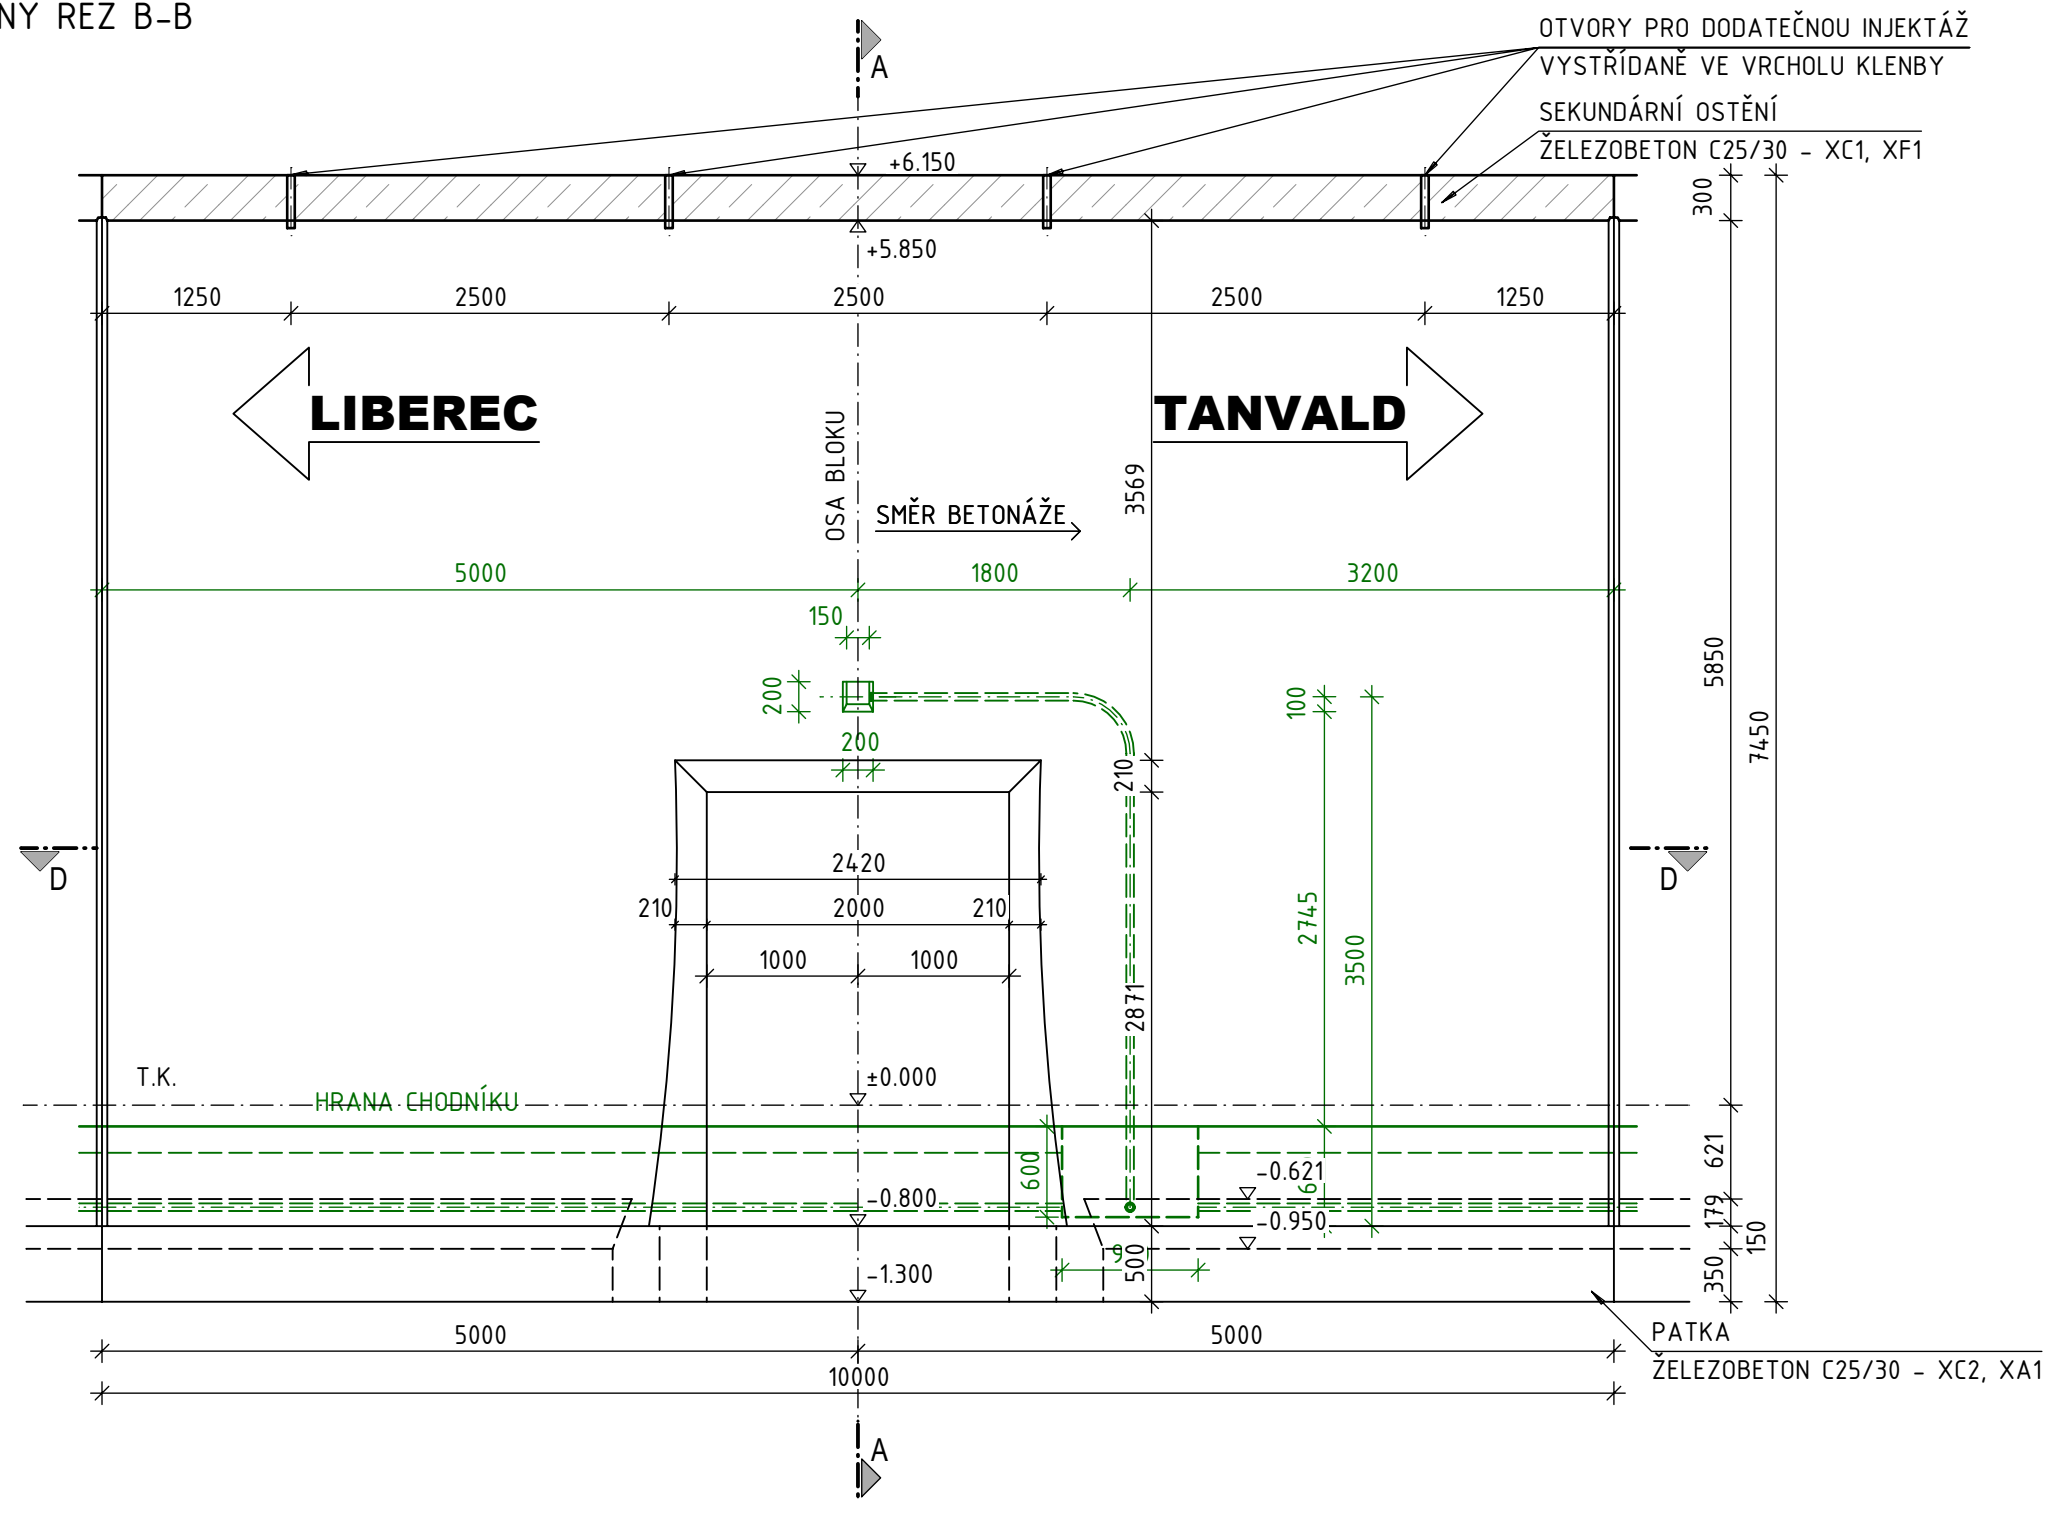


MATERIÁLY:

BETON: DLE ČSN EN 206+A2
HORNÍ KLENBA
C25/30 - XC1, XF1 - C1 0,4 - Dmax 22 - S4, max. PRŮSAK 50 mm,
KRYTÍ VNITŘNÍ $c_{min} = 50$ mm, $c_{max} = 40$ mm
KRYTÍ VNĚJŠÍ $c_{min} = 50$ mm, $c_{max} = 40$ mm
ZÁKLADOVÉ PATKY
C25/30 - XC2, XA1 - C1 0,4 - Dmax 22 - S4, max. PRŮSAK 50 mm,
KRYTÍ VNITŘNÍ $c_{min} = 50$ mm, $c_{max} = 40$ mm
KRYTÍ VNĚJŠÍ $c_{min} = 50$ mm, $c_{max} = 40$ mm


VÝZTUŽNÁ OCEL: B500 (B)

VÝKAZ BETONU PRO BLOK SE VSTŘIČNÝMI VÝKLENKY		1 ks CELKEM	
BETON	JEDN.	1 BLOK	CELKEM PRO BLOKY
HORNÍ KLENBA - C25/30 - XC1, XF1	m ³	61,04	61,04
PATKY - C25/30 - XC2, XA1	m ³	12,31	12,31
PODKLADNÍ BETON - C12/15-X0	m ³	4,64	4,64


SCHEMA TUNELOVÝCH PÁSŮ

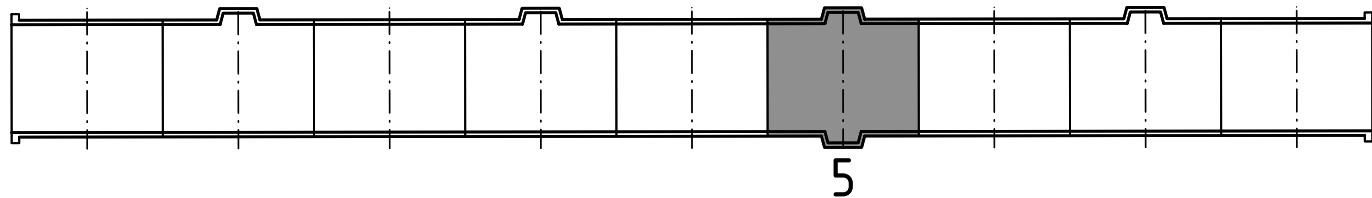

PŮDORYS D-D

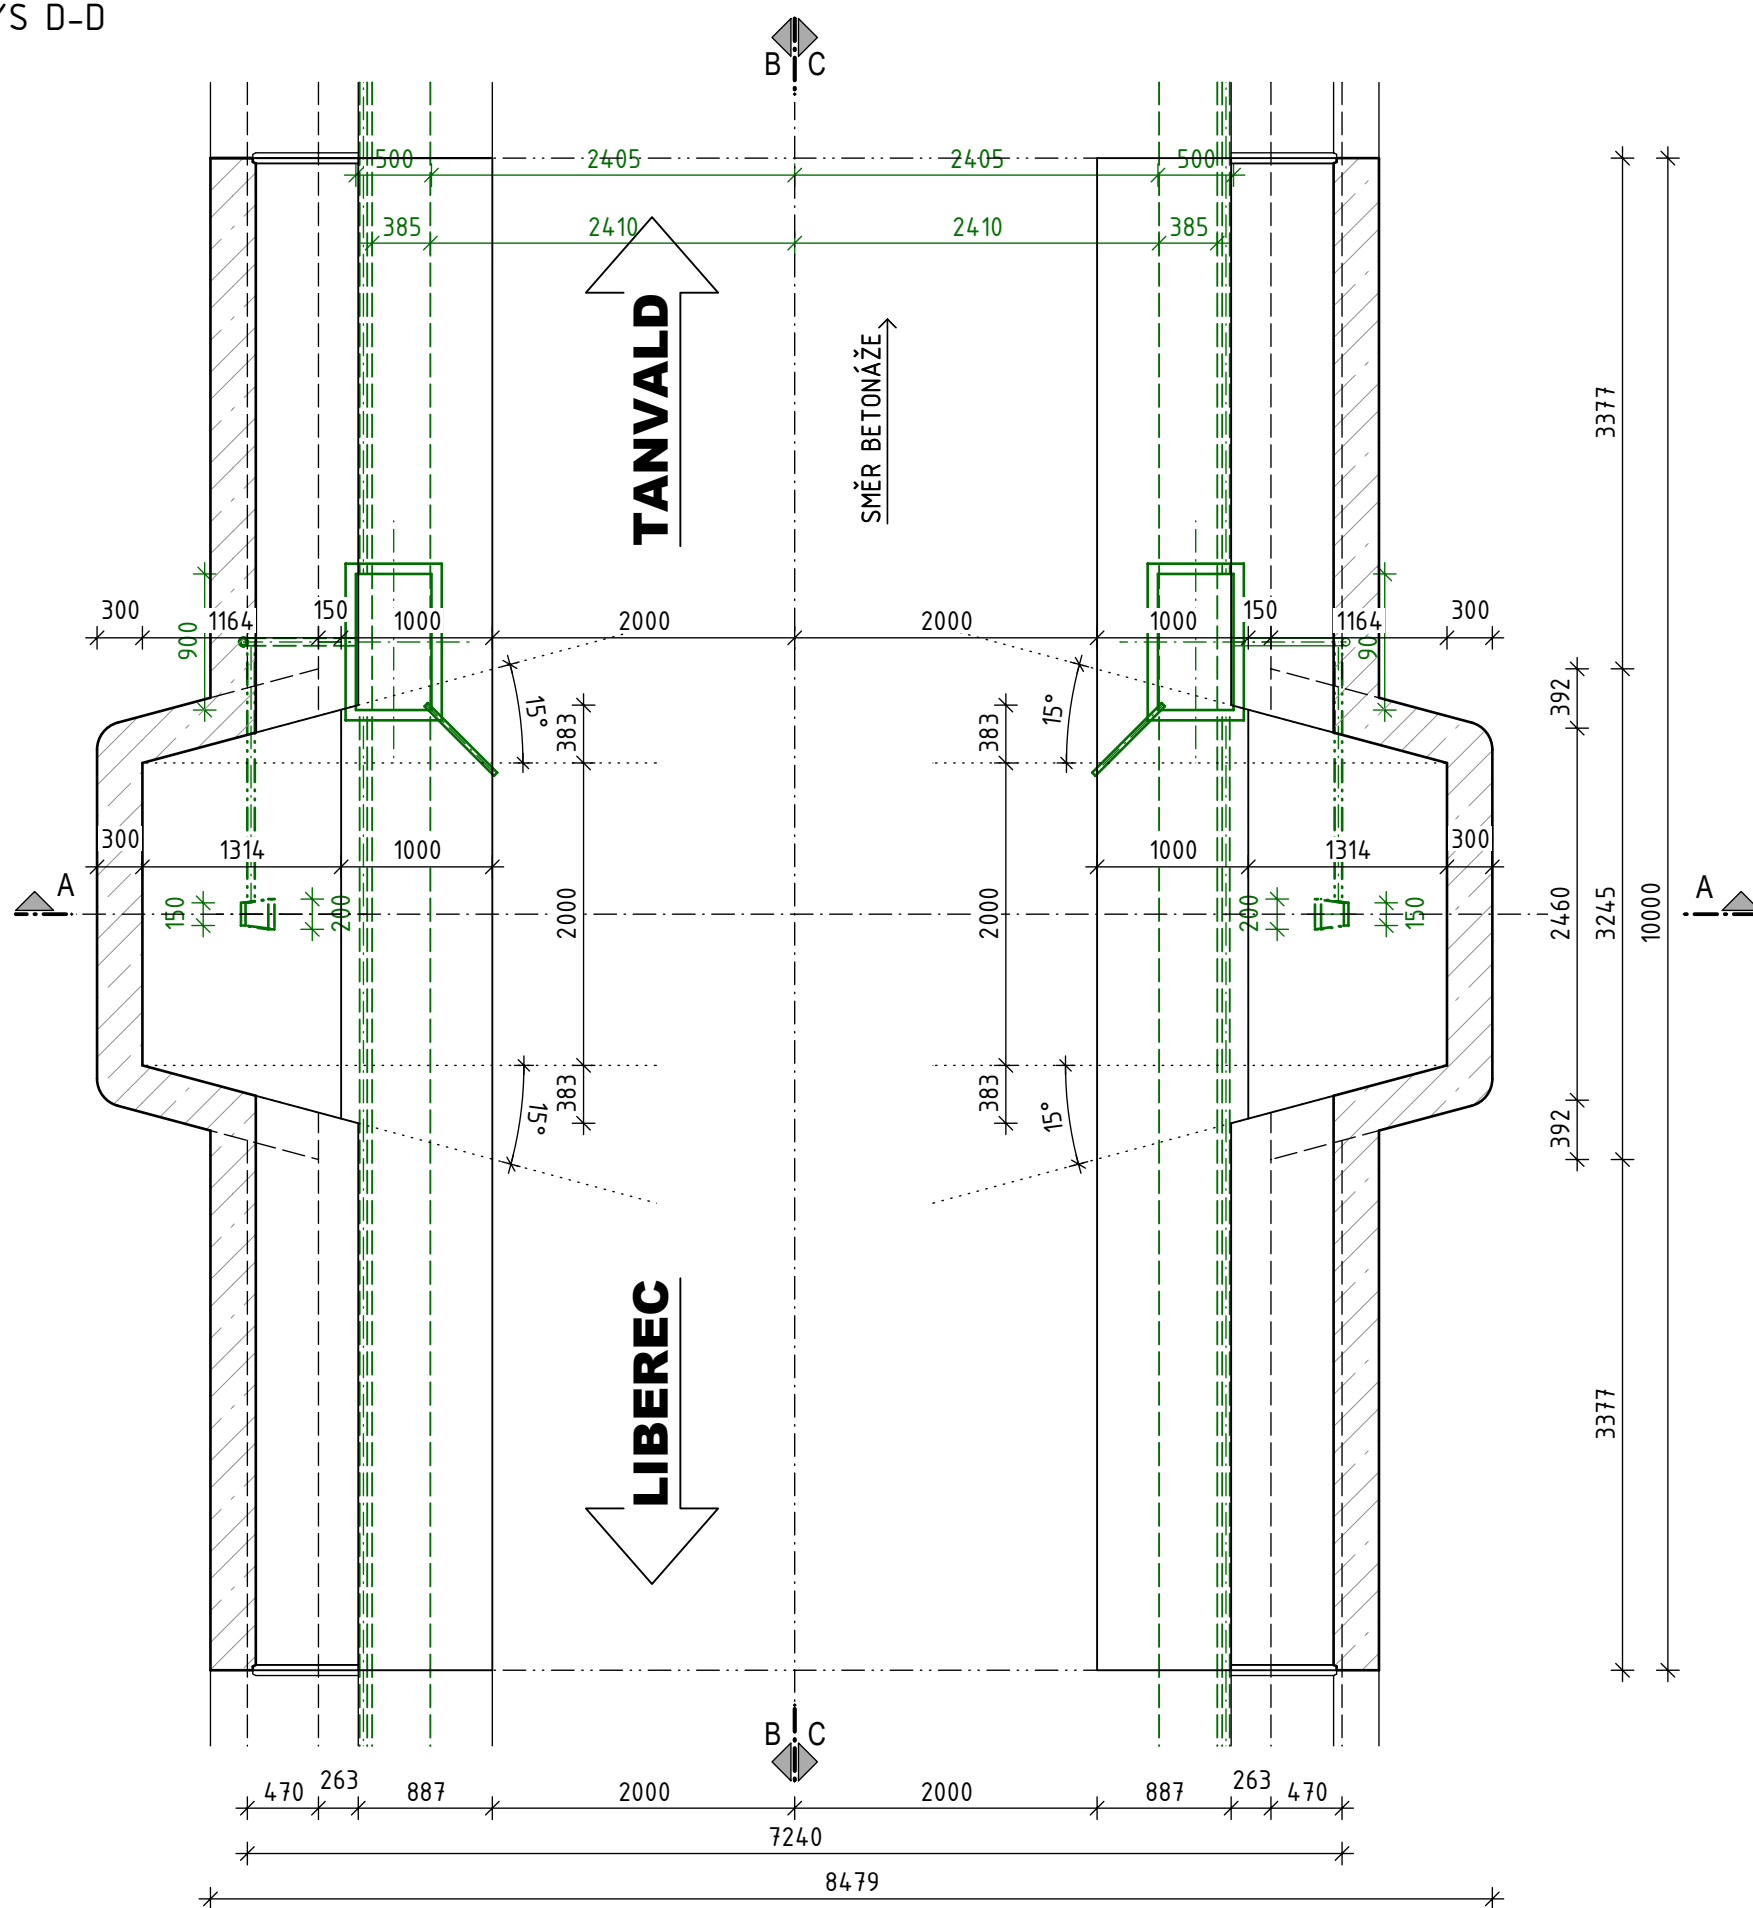

PODÉLNÝ ŘEZ C-C

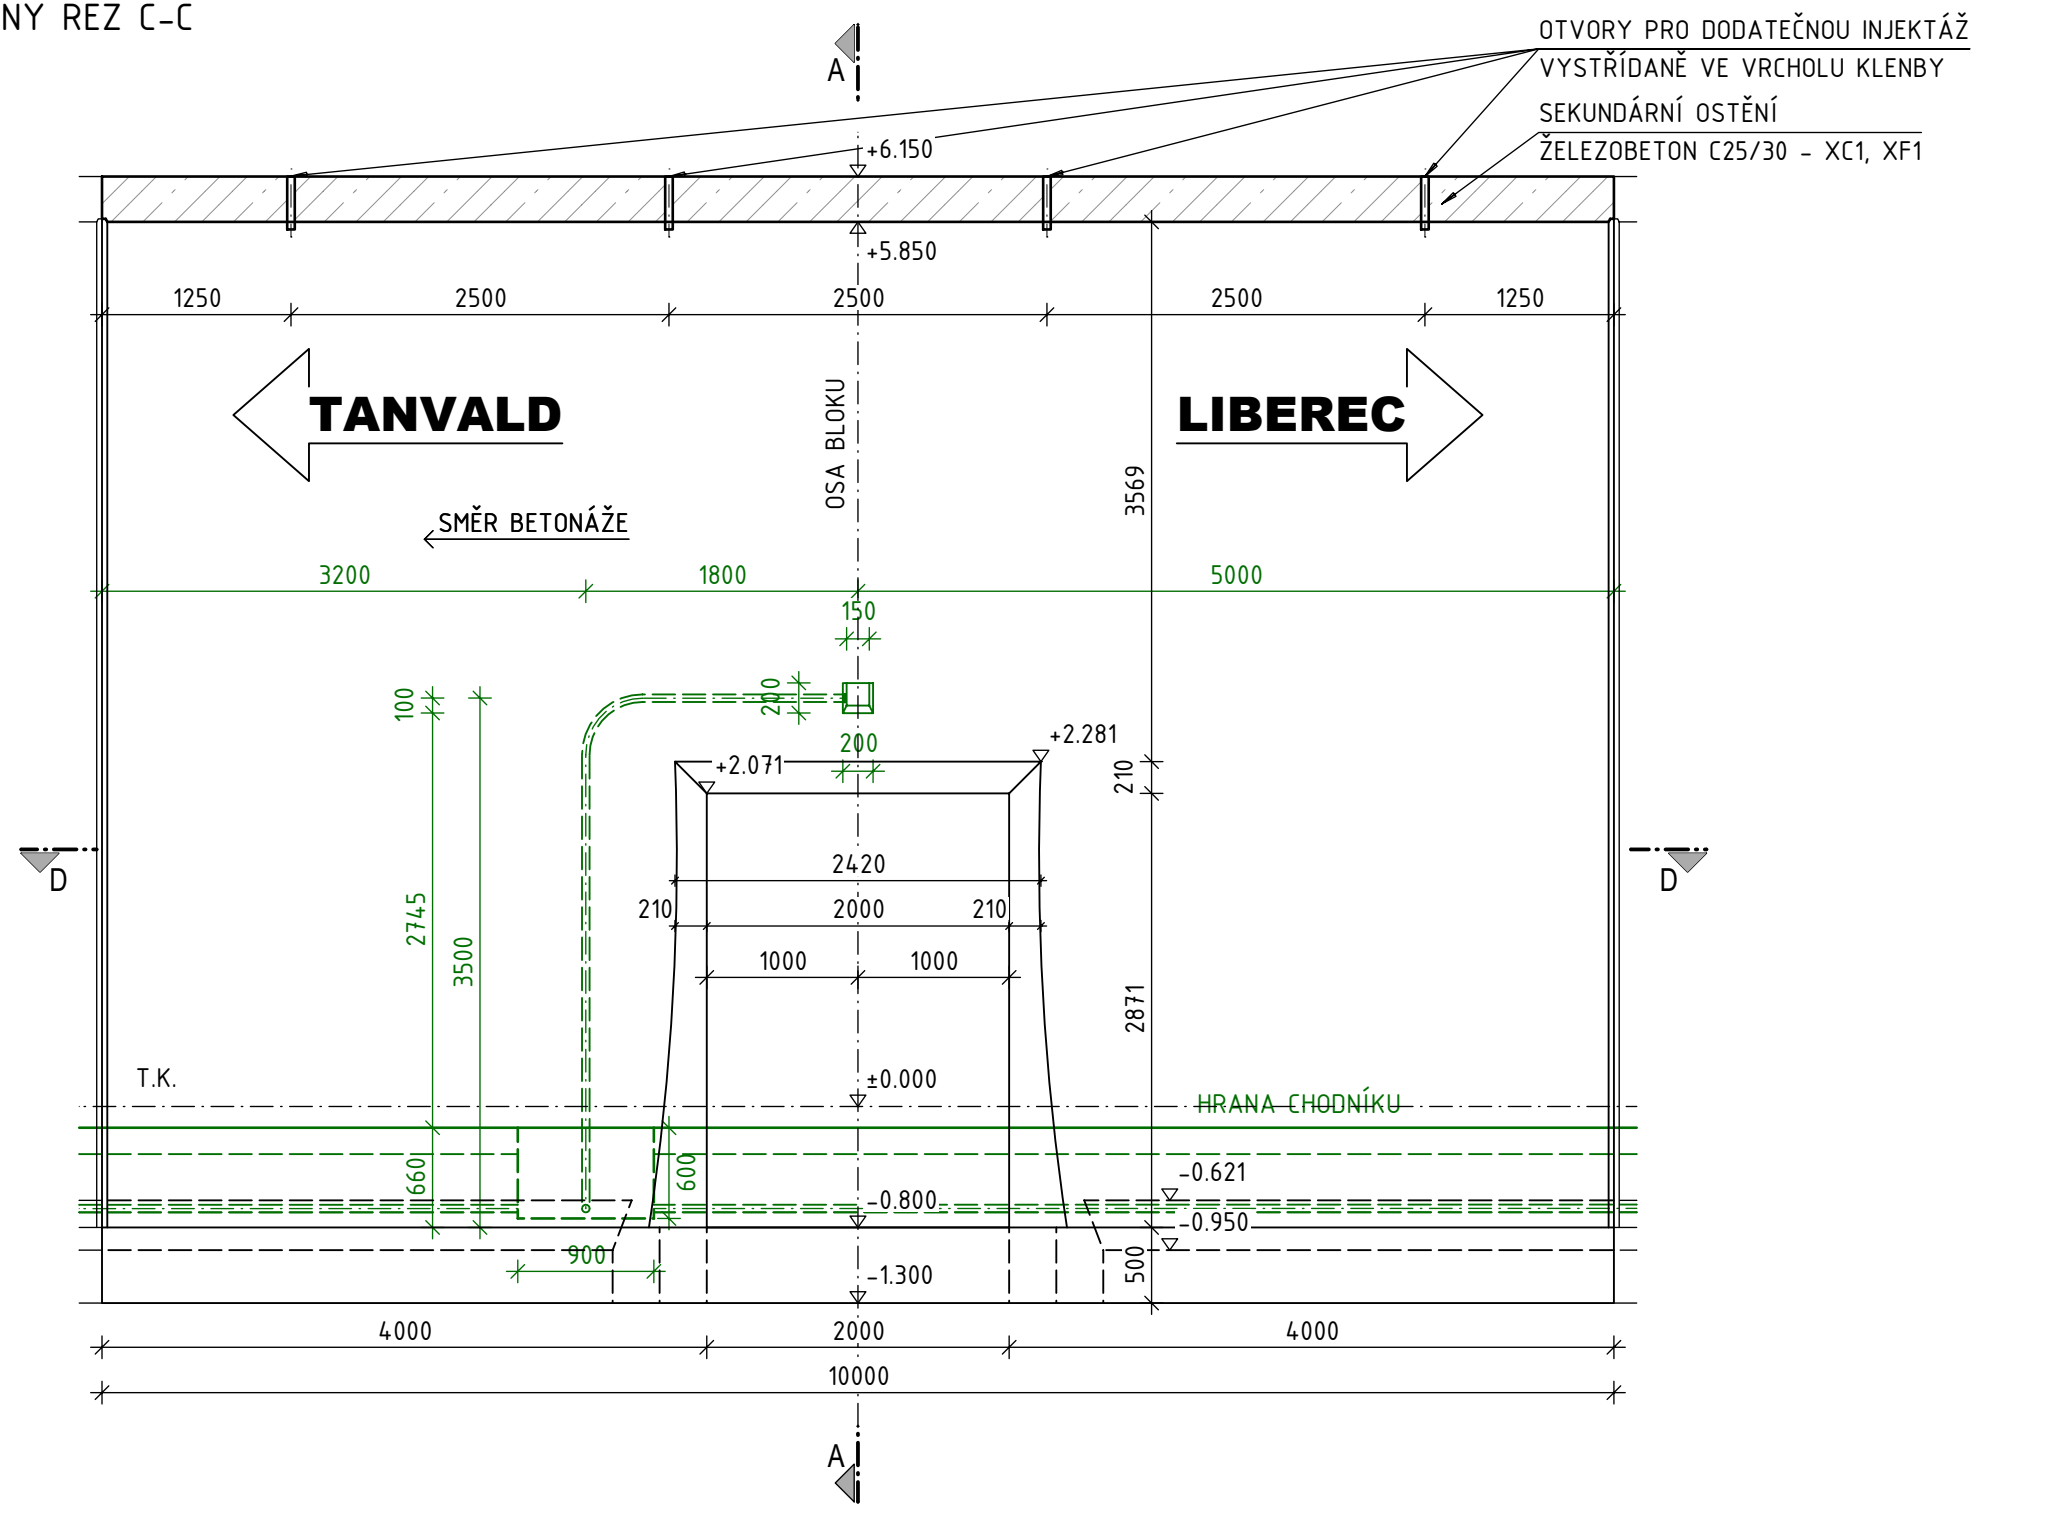

		Ministerstvo dopravy Státní fond dopravní infrastruktury	
Jiné ověření:		Paré:	
Orientační schéma:		Razítko oprávněné osoby:	
Revize:	Datum:	Popis:	Kontroloval:
000	27.10.2023	Definitivní odevzdání dokumentace	Ing. Vladimír Prajzler
Stavebník/Investor:		Správa železnic, státní organizace	
Adresa:		Dlážděná 1003/7, 110 00 Praha 1	
Zástupce investora:		Ing. Jiří Zárubka	
Adresa:		Ke Štvanici 656/3, 186 00 Praha 8 - Karlín	
Zhotovitel díla:		Sdružení "SAGAMB Liberec - Tanvald"	
Adresa:		Novodvorská 1010/14, 142 00, Praha 4 - Lhotka	
Kontakt:		T: +420 261 344 100 E: info@sagasta.cz	
Zhotovitel částí/objektu:		SAGASTA s.r.o.	
Adresa:		Novodvorská 1010/14, 142 00, Praha 4 - Lhotka	
Kontakt:		T: +420 261 344 100 E: info@sagasta.cz	
Hlavní projektant (HIP):		Ing. Libor Mařík	
Specialista:		Ing. Vladimír Prajzler	
Název stavby/akce:		REKONSTRUKCE DOLNOLUČANSKÉHO TUNELU V TRATI LIBEREC - HARRACHOV	
Označení investora:		S631600409	
Zakázka:		120 142	
Název části:		INŽENÝRSKÉ OBJEKTY - TUNELY	
Označení části:		D.2.1.7	
Název objektu/díle části:		DOLNOLUČANSKÝ TUNEL 04 ŽELEZOBETONOVÉ OSTĚNÍ TUNELU	
Označení objektu/komplexu:		SO 11-40-01	
Název přílohy:		VÝKRES TVARU	
Číslo přílohy (typ/pořadí):		2.010	
Název díle části přílohy:		VSTŘIČNÉ VÝKLENKY	
Odpovědný projektant:		Ing. Libor Mařík	
Zpracovatel přílohy:		Ing. Martin Svoboda	
Měřítko:		1:50	
Formát:		8 x A4	
Kraj:		Liberecký	
Katastrální území:		Lučany nad Nisou [688258]	
TUDU:		167114	
Smluvní datum zpracování:		10/2023	
Smluvní číslo:		10/2023	
Stupeň dokumentace:		Číslo	
Příloha:		Číslo	
Dělník:		Číslo	