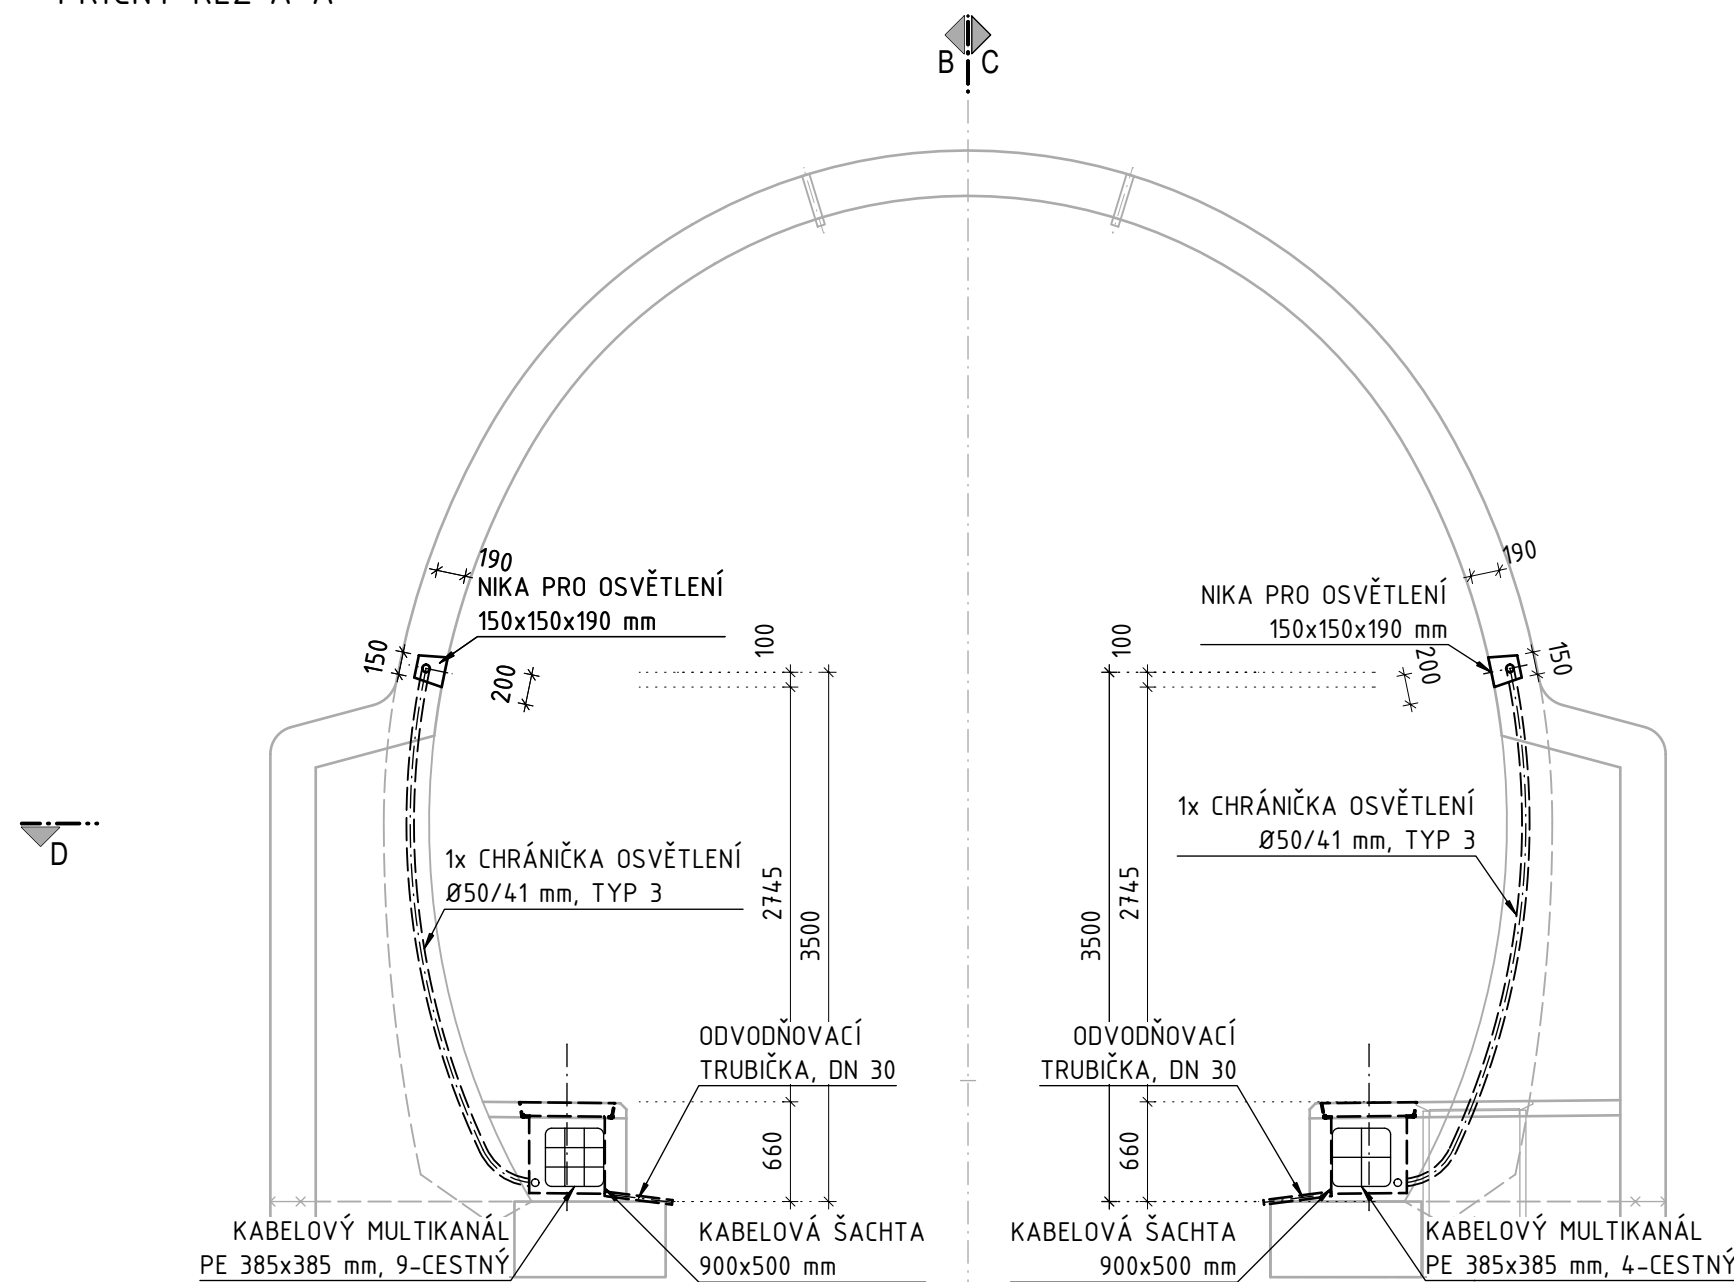
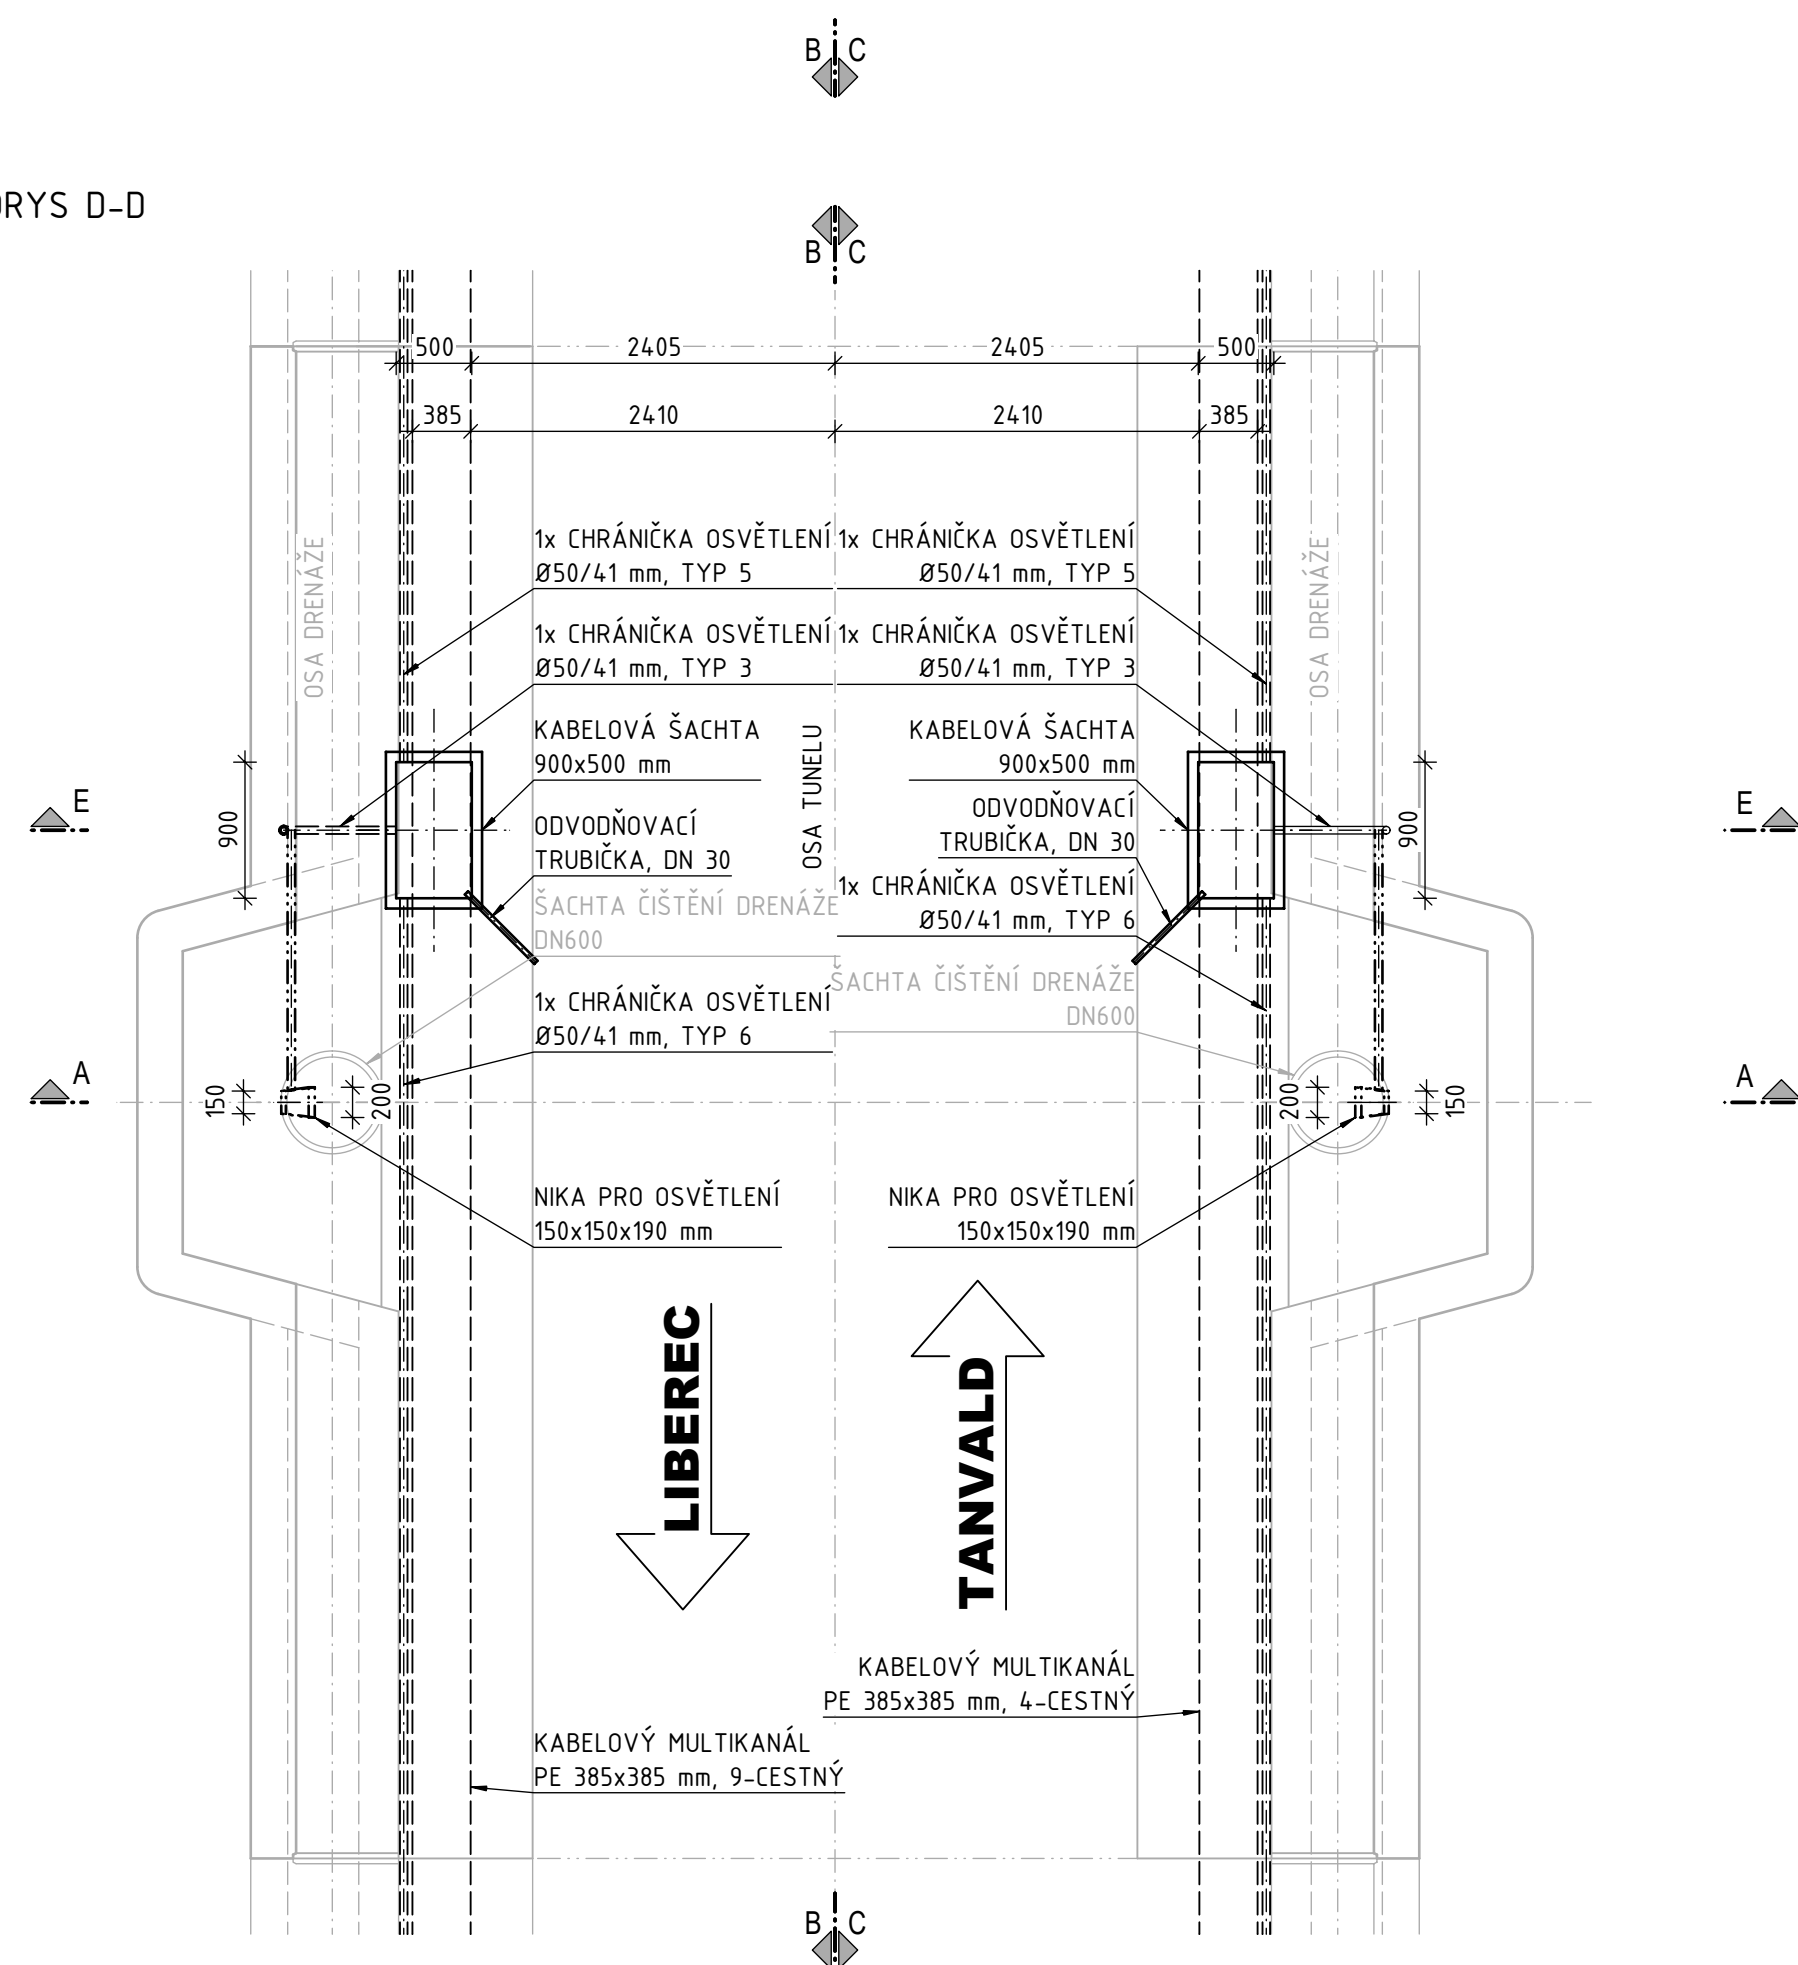


1:50



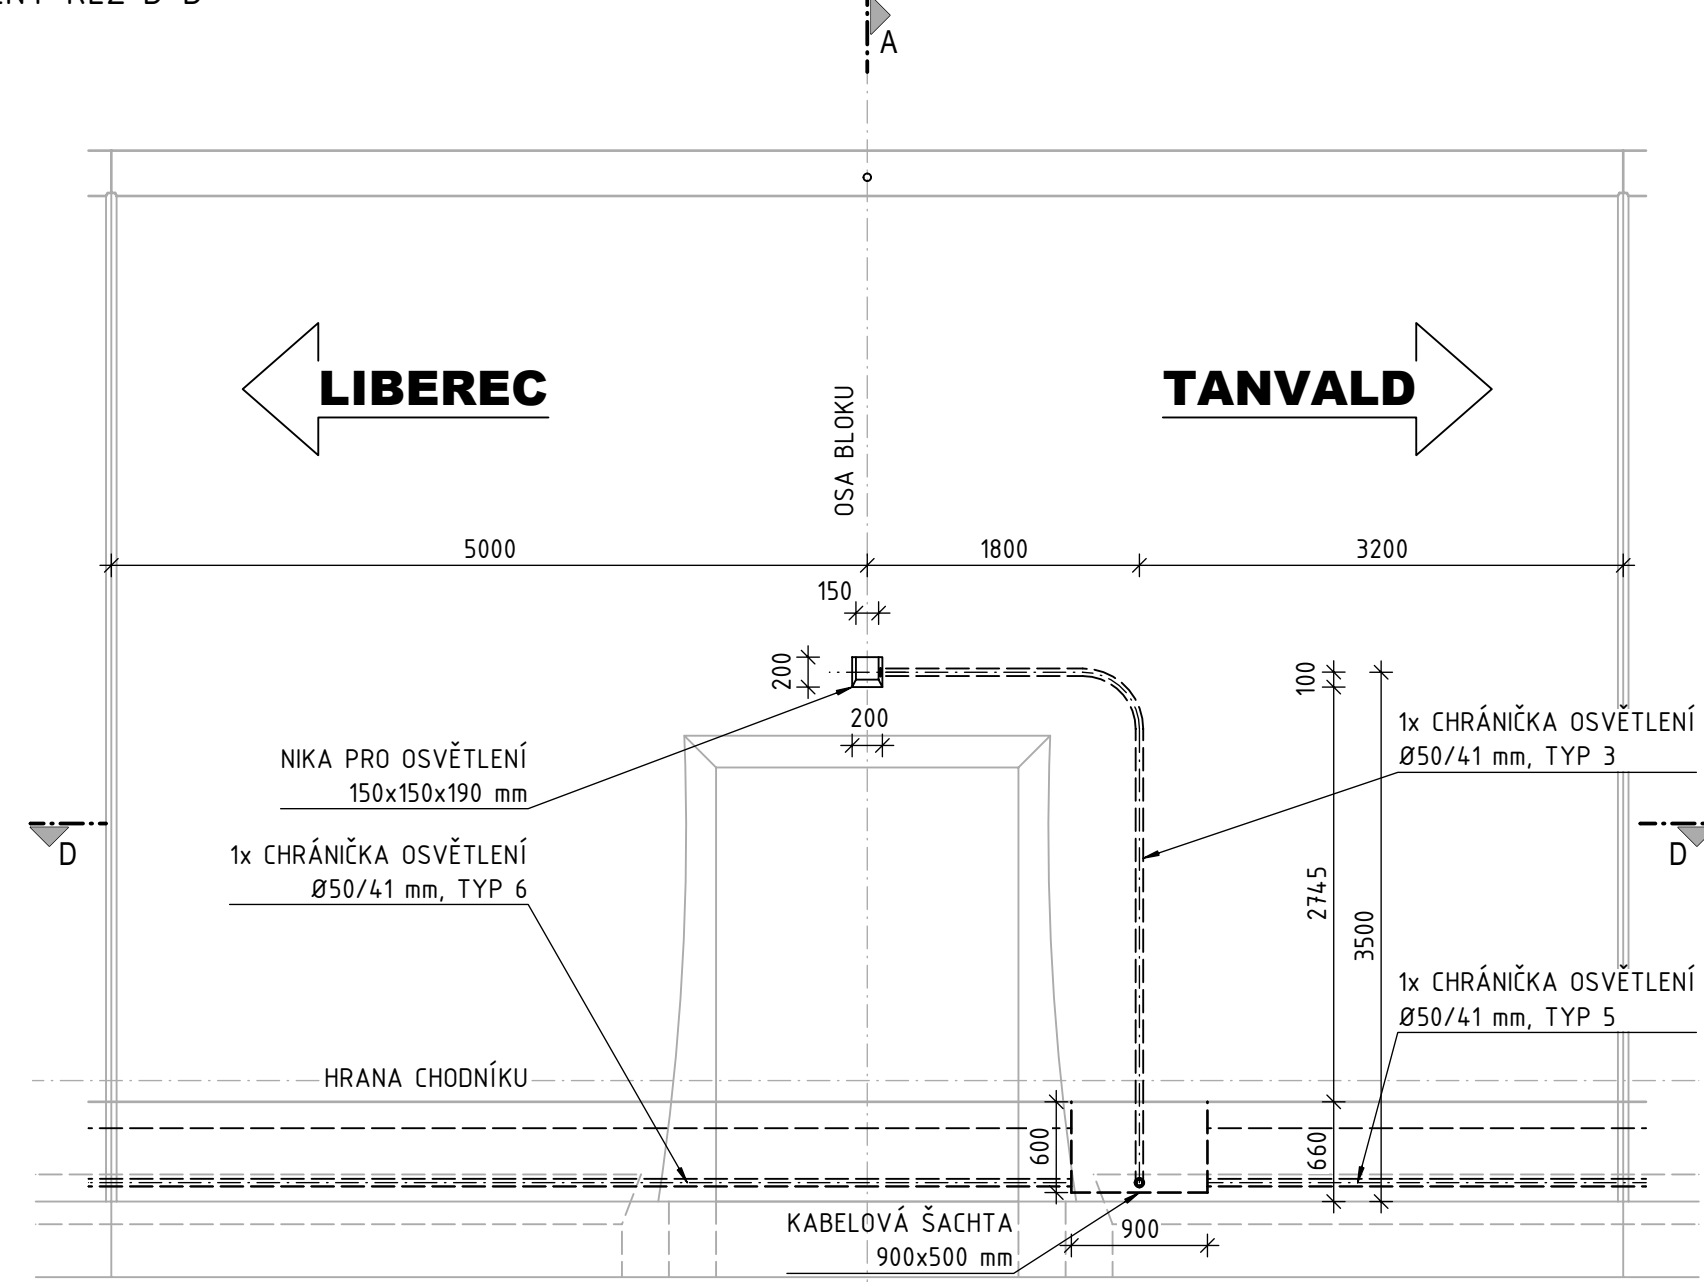
PUDORYS D-D



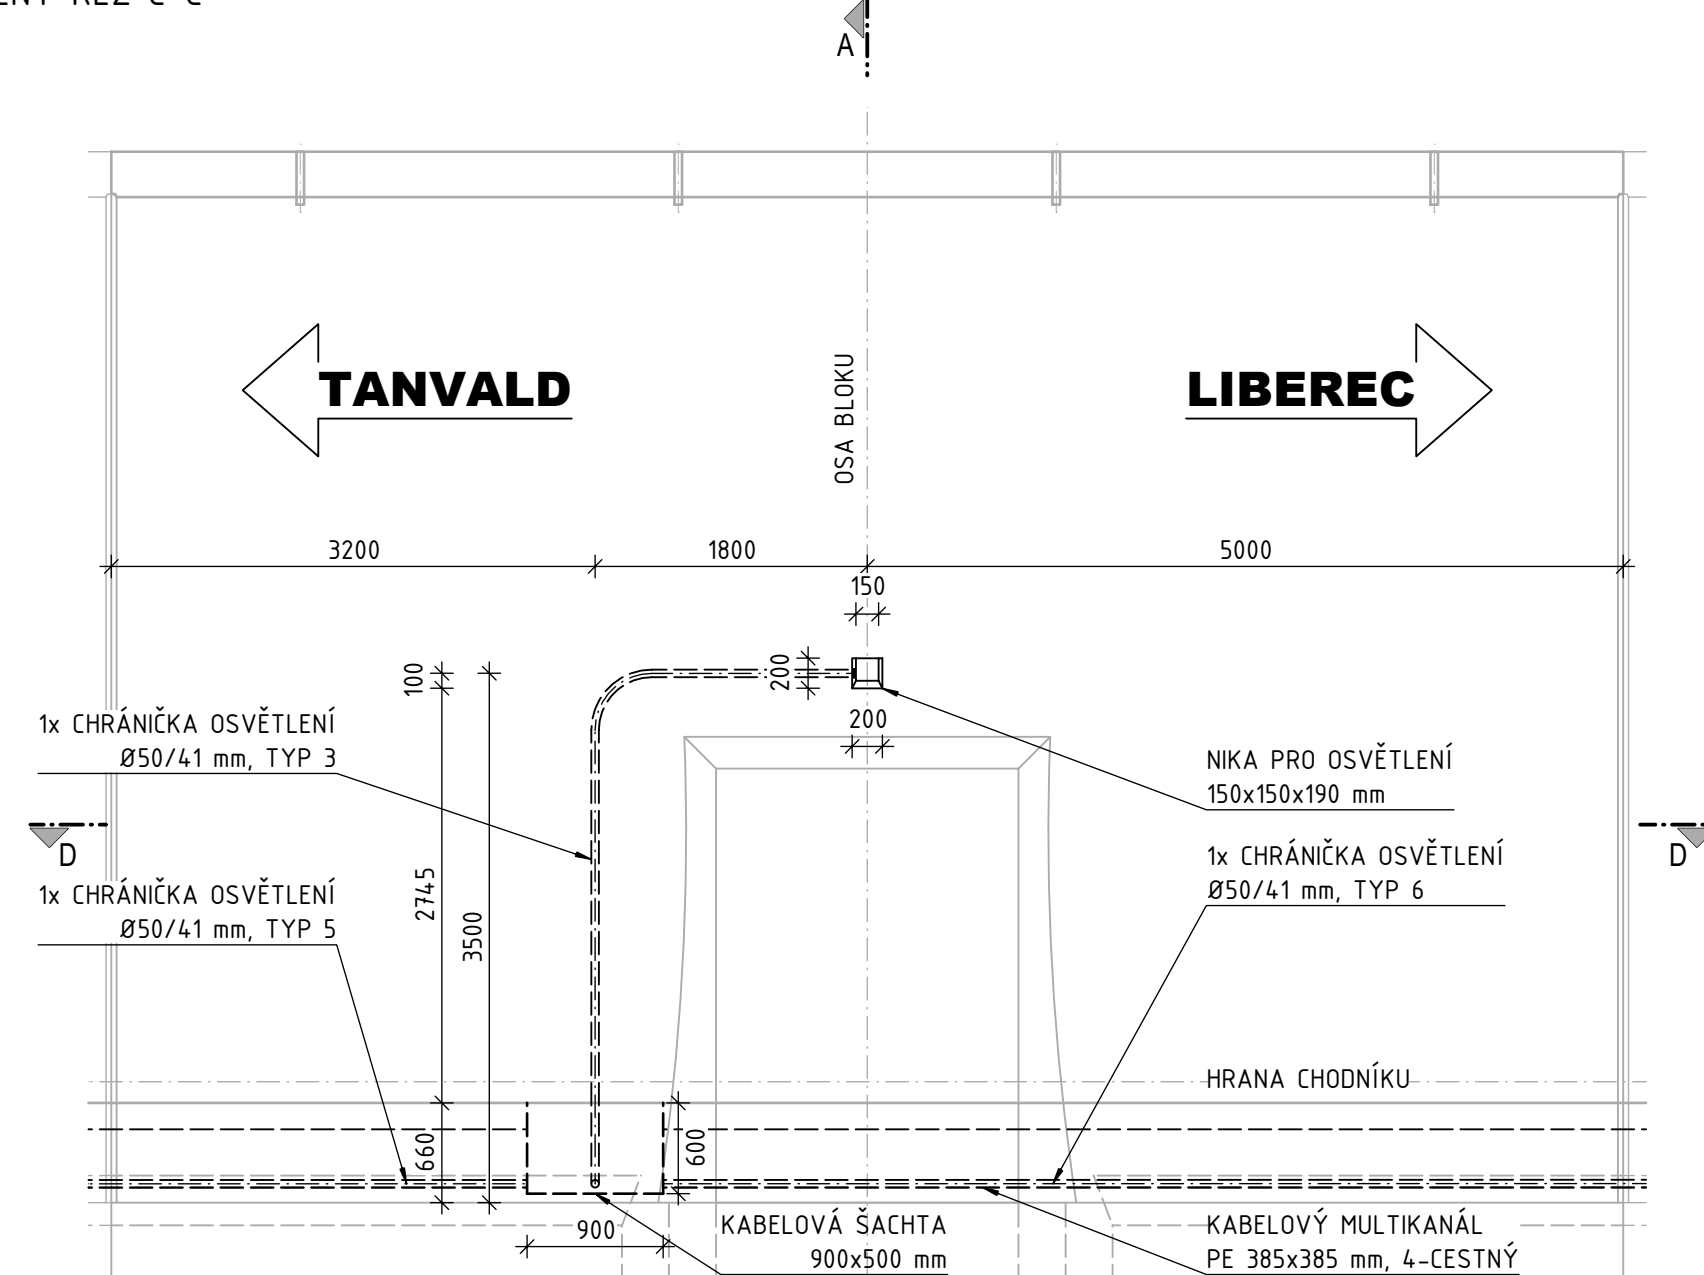
ODVODNĚNÍ KŠ	DĚLKA [m]	POČET [ks]	DĚLKA CELKEM [m]
Odvodňovací trubička DN30	0,650	12	7,800

CHRÁŇICKÝ NAPOJENÍ KABELOVODŮ	DĚLKA [m]	POČET [ks]	DĚLKA CELKEM [m]
Ø110/94	1,100	9	9,900
Ø160/136	1,100	4	4,400

PODÉLNÝ ŘEZ B-B



PODÉLNÝ ŘEZ C-C



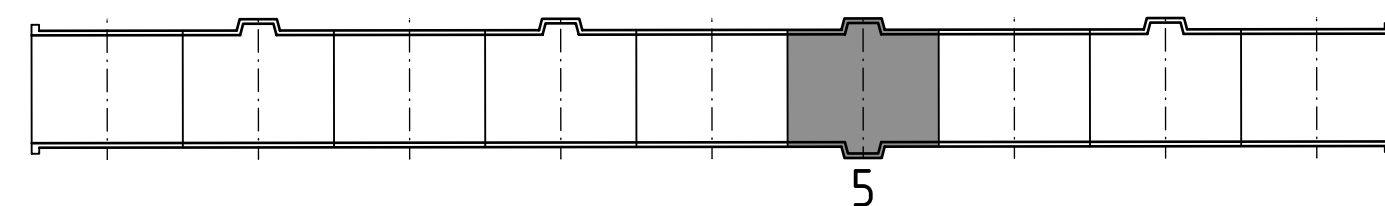
Typ chráničky	Délka [m]	Počet [ks]	Délka celkem [m]
Typ 1 - vypínač	2,000	4	8,000
Typ 2 - NO P1, P2	6,900	4	27,600
Typ 3 - NO výkonek	5,700	5	28,500
Typ 4 - NO ze šachty	3,700	3	11,100
Typ 5 - NO z posunutě šachty předešlého bloku	11,100	5	55,500
Typ 6 - NO z posunutě šachty následujícího bloku	14,700	5	73,500
Typ 7 - NO ze šachty předešlého/následujícího bloku	12,900	6	77,400
Typ 8 - chránička přes klebu	15,900	4	63,600
Celkem chráničky Ø50/41 mm			345,200

TYP NIKY	OBJEM [m3]	POČET [ks]	OBJEM CELKEM [m3]
Nika NO 150x150x190 mm	0,006	18	0,105
Nika vypínače NO 100x150x150 mm	0,003	2	0,007
Nika 200x200x225 mm	0,016	10	0,159

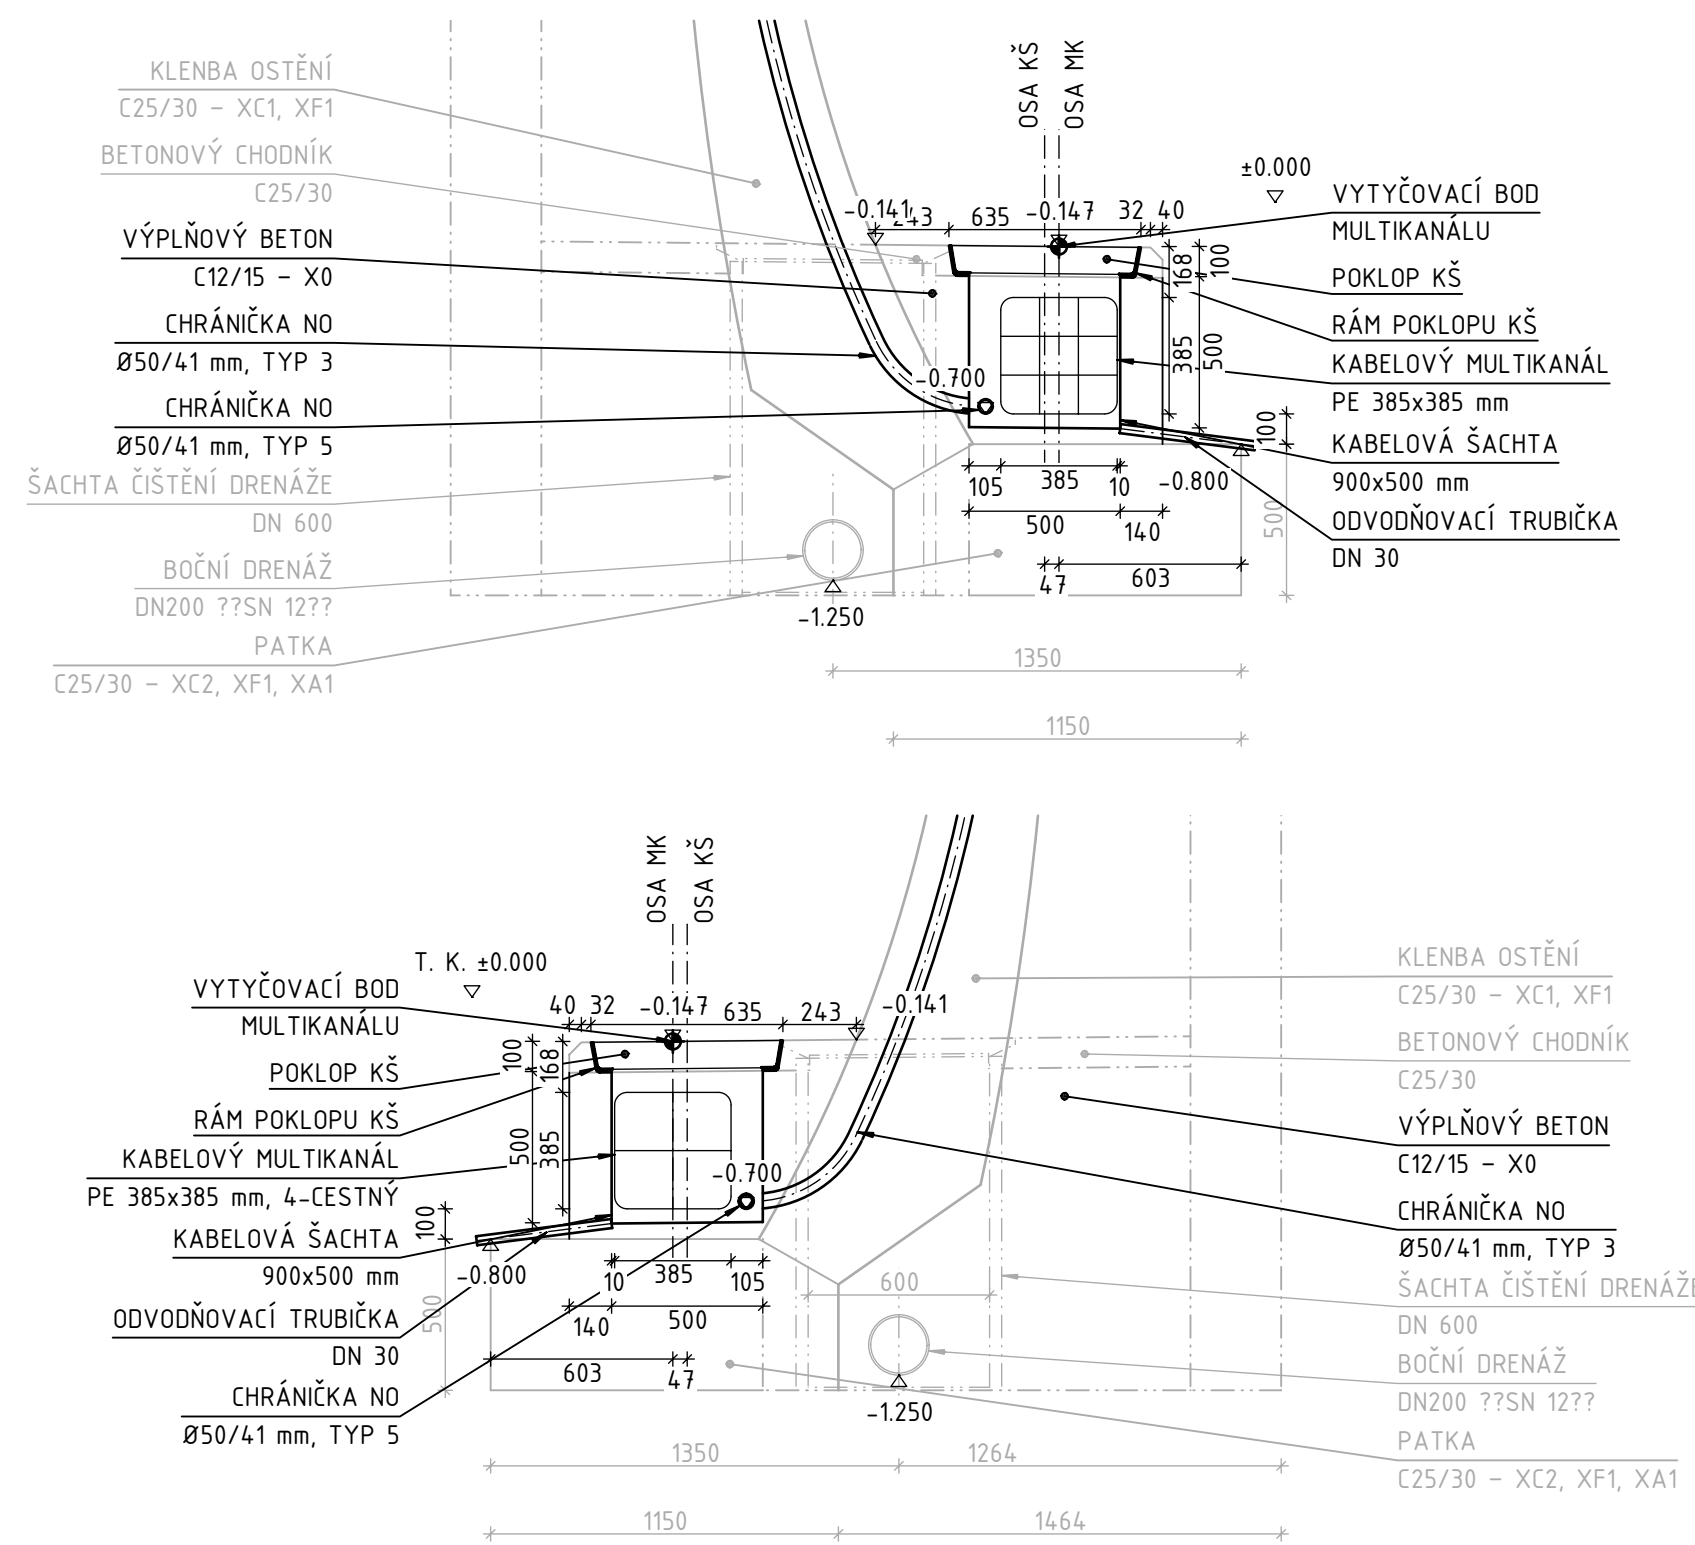
KABELOVÉ MULTIKANÁLY PE 385x385 mm	DĚLKA [m]	POČET [ks]	DĚLKA CELKEM [m]
Multikanál – pravý 4-cestný	90,000	1	90,000
Multikanál – levý 9-cestný	90,000	1	90,000
Kabelová šachta L	0,900	6	5,400
Kabelová šachta P	0,900	6	5,400
CELKEM Multikanály 4-cestný			84,600
CELKEM Multikanály 9-cestný			84,600






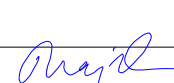

BETON	PLOCHA [m ²]	DĚLKA [m]	CELKEM [m ³]
C12/15 X0 - výpíňový - levý	0,282	90,000	25,400
C12/15 X0 - výpíňový - pravý	0,282	90,000	25,400
C12/15 X0 - výklinek	1,379	2,383	16,430
Kabelová šachta	0,250	0,500	1,500
Šachta čištění drenáže	0,363	1,061	1,155
CELKEM C12/15 X0			64,574

SCHÉMA TUNELOVÝCH PÁSŮ



PŘÍČNÝ ŘEZ E-E
M 1:25



 EVROPSKÁ UNIE Evropské strukturální a investiční fondy Operační program Doprava		Ministerstvo dopravy Státní fond dopravní Infrastruktury			
Jiná ověření:		Paré:			
Orientační schéma: 		Razítko oprávněné osoby:			
Revize:		Datum:		Podpis:	
Datum:		Popis:		Kontroloval:	
000		27.10.2023		Definitivní odevzdání dokumentace	Ing. Vladimír Prajzler
Stavebník/Investor: Správa železnic, státní organizace Adresa: Dlážděná 6010/7, 110 00 Praha 1 Zástupce investora: Ing. Jiří Zšruba Adresa: Ke Stanicí 656/3, 186 00 Praha 8 - Karlín					
 SPRÁVA ŽELEZNIC					
Zhotovitel díla: Sdružení "SAGAMB Liberec - Tanvald" Adresa: Novodvorská 1010/14, 142 00, Praha 4 - Uhřetka Kontakt: T: +242 261 344 100 E: info@sagasta.cz					
 SAGASTA  AMBERG ENGINEERING					
Zhotovitel částí/objektu: SAGASTA s.r.o. Adresa: Novodvorská 1010/14, 142 00, Praha 4 - Uhřetka Kontakt: T: +242 261 344 100 E: info@sagasta.cz					
 SAGASTA					
Hlavní projektant (HIP): Ing. Libor Mařík  Specialista: Ing. Vladimír Prajzler 					
Název stavby/akce:		REKONSTRUKCE DOLNOLUČANSKÉHO TUNELU V TRATÍ LIBEREC - HARRACHOV		Označení investora: 5631600409	
Název části:		INŽENÝRSKÉ OBJEKTY - TUNELY		Zakázka: 120 142	
Název objektu/díle části:		DOLNOLUČANSKÝ TUNEL 05 VNITŘNÍ VYBAVENÍ		Označení části: D.2.1.7	
				Označení objektu/komplexu: SO 11-40-01	
Název přílohy:		VÝKRES VNITŘNÍHO VYBAVENÍ		Číslo přílohy (typ/pořadí): 2.005	
Název díle části přílohy:		VSTŘIČNÉ VÝKLENY		Stupeň dokumentace: DSP+PDPS	
Odpovědný projektant:		Zpracovatel přílohy:  Měřítko: 1:50 Formáty: 8 x A4		Smluvní datum zpracování: 10/2023	
Kraj:		Katastrální území:		Podpis:	
Liberecký		Lučany nad Nisou [688258]		Podpis:	
TUDU:		167114		Podpis:	
Úloha:		Rozpis:		Podpis:	
1 2 