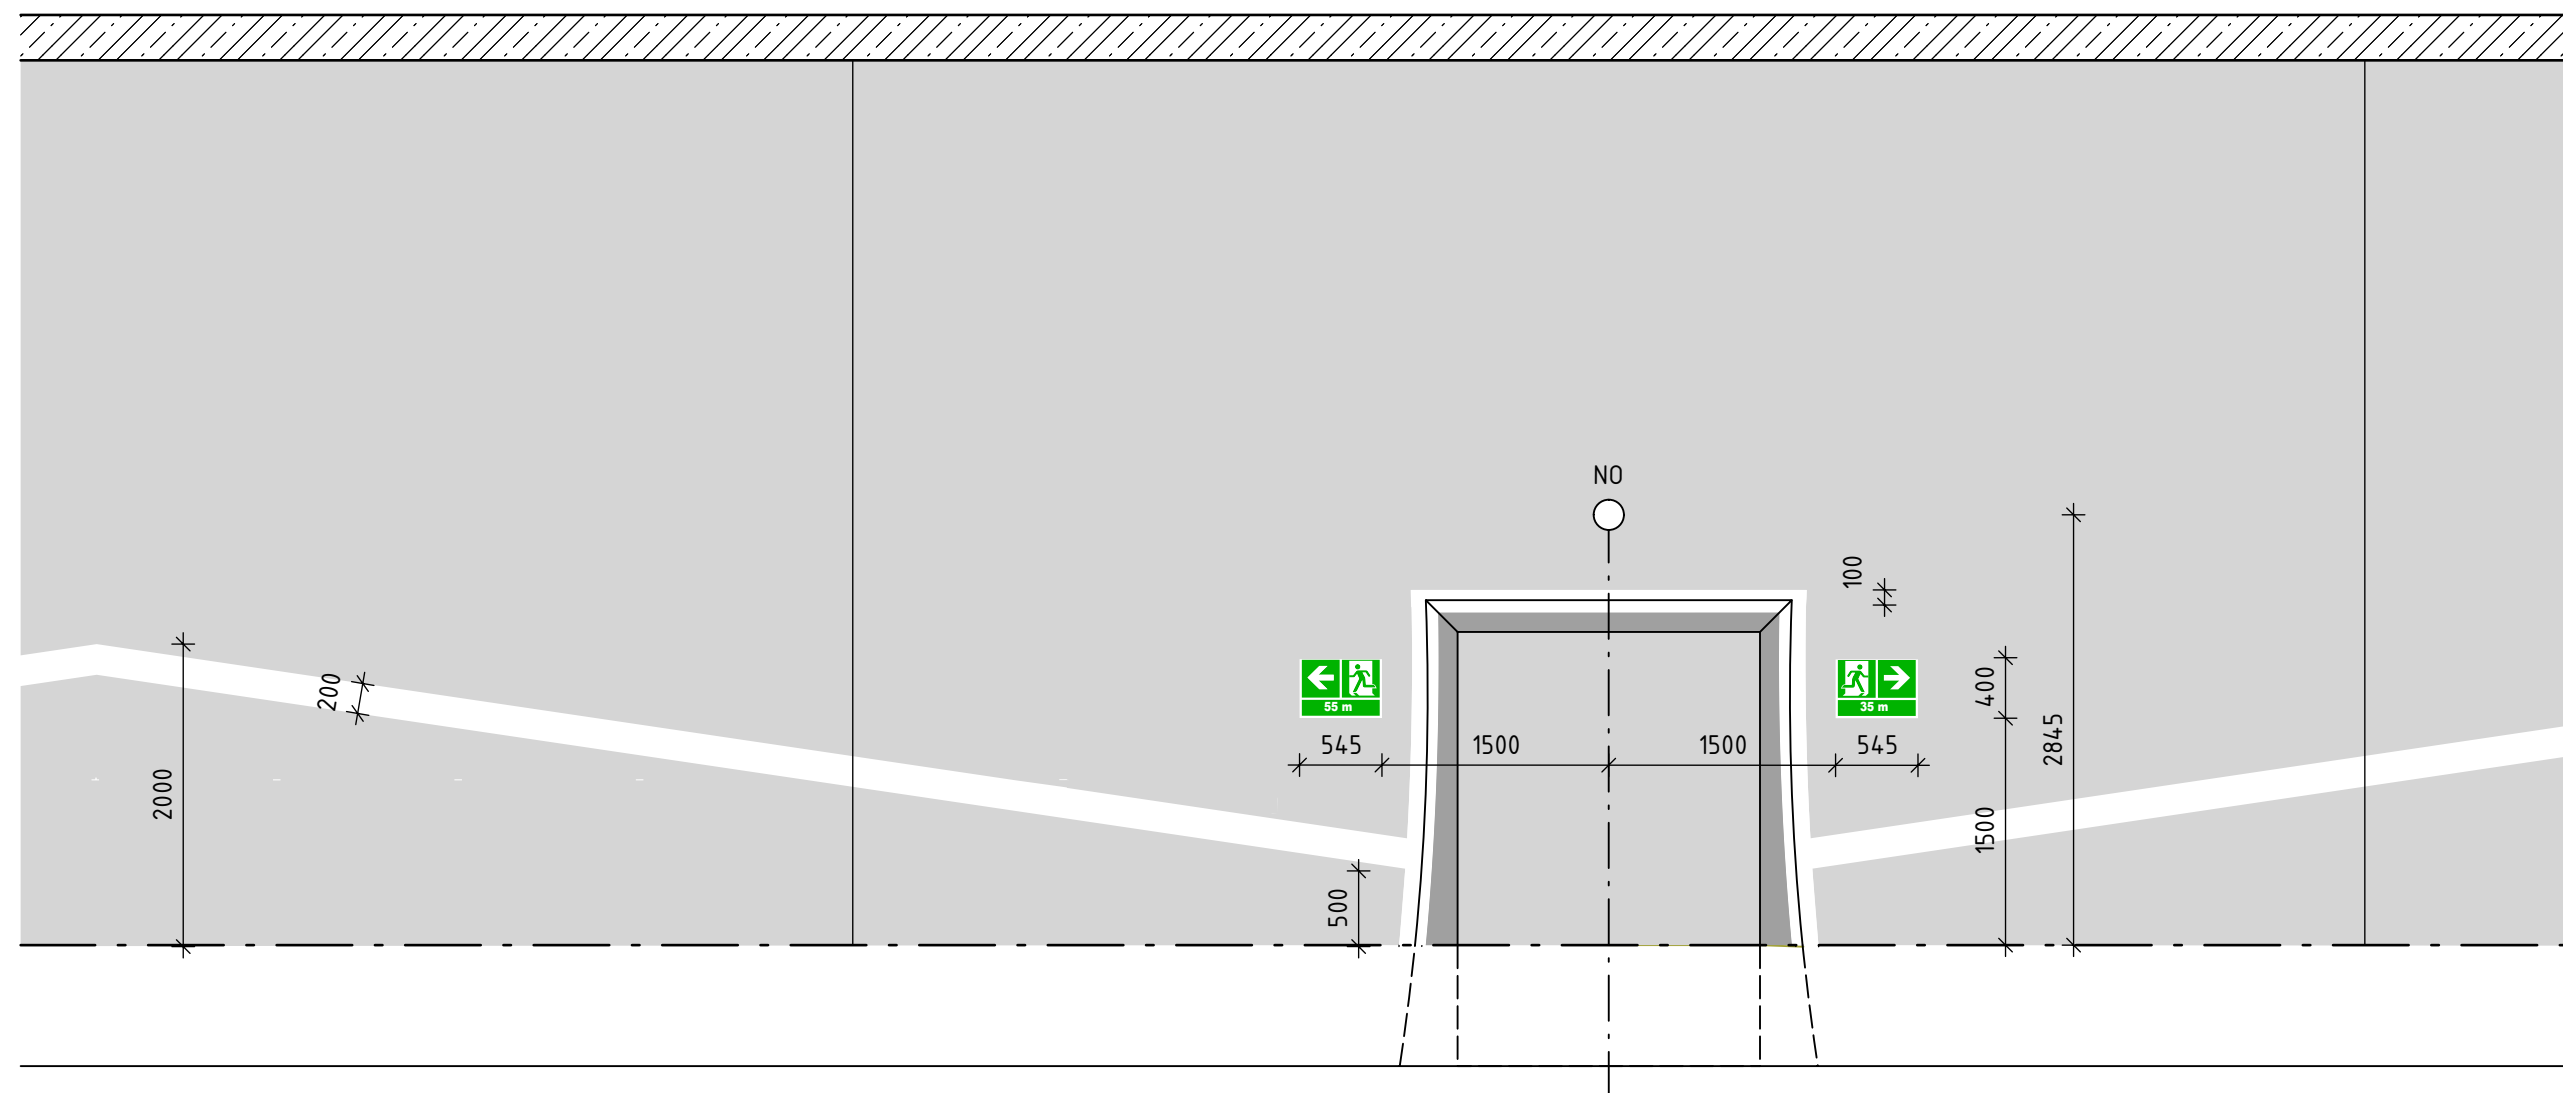




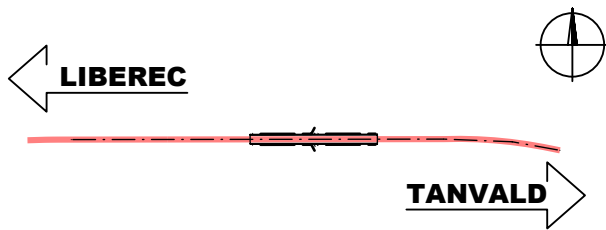




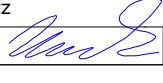
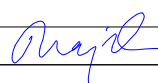
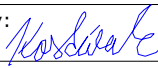
1:50



ZNAČKY ISO 7010-E001 A E002, S OZNAČENÍM VZDÁLENOSTI A SMĚRU ÚNIKU
1500 mm NAD ÚROVNÍ CHODNÍKU, 1500 mm OD OSY VÝKLENKU
(PŘÍKLAD PRO VÝKLENK Č. 3 VLEVO VE SMĚRU STANIČENÍ)

ZNAČKY			Výměra CELKEM
			[ks]
Značky ISO 7010 – E001 a E002			8
Značka ISO 7010 – P004 s dodatkovou tabulkou			2

ZNAČENÍ ÚNIKOVÝCH CEST	Délka	Šířka	Plocha
	[m]	[m]	[m2]
Výklenek – šířka pásu 100 mm	35,000	0,100	3,500
Mezi výklenky – šířka pásu 200 mm	170,000	0,200	34,000
CELKEM			37,500

 <div>EVROPSKÁ UNIE Evropské strukturální a investiční fondy Operační program Doprava</div>		<div>Ministerstvo dopravy Státní fond dopravní infrastruktury</div> 	
Jiná ověření:		Paré:	
<div>Orientační schéma:</div> <div></div>		<div>Razítko oprávněné osoby:</div> <div>Podpis: _____ Datum: _____</div>	
Revize:	Datum:	Popis:	Kontroloval:
000	27.10.2023	Definitivní odevzdání dokumentace	Ing. Vladimír Prajzler
<div>Stavebník/Investor: Správa železnic, státní organizace</div> <div>Adresa: Dlážděná 1003/7, 110 00 Praha 1</div> <div>Zástupce investora: Ing. Jiří Záruba</div> <div>Adresa: Ke Štvanici 656/3, 186 00 Praha 8 - Karlín</div> <div>SPRÁVA ŽELEZNIC</div>			
<div>Zhotovitel díla: Sdružení "SAGAMB Liberec - Tanvald"</div> <div>Adresa: Novodvorská 1010/14, 142 00, Praha 4 - Lhotka</div> <div>Kontakt: T: +420 261 344 100 E: info@sagasta.cz</div> <div></div>			
<div>Zhotovitel části/objektu: SAGASTA s.r.o.</div> <div>Adresa: Novodvorská 1010/14, 142 00, Praha 4 - Lhotka</div> <div>Kontakt: T: +420 261 344 100 E: info@sagasta.cz</div> <div></div>			
Hlavní projektant (HIP): Ing. Libor Mařík 		Specialista: Ing. Vladimír Prajzler 	
Název stavby/akce:		REKONSTRUKCE DOLNOLUČANSKÉHO TUNELU V TRATI LIBEREC - HARRACHOV	<div>Označení investora: S631600409</div> <div>Zakázka: 120 142</div>
Název části:		INŽENÝRSKÉ OBJEKTY - TUNELY	<div>Označení části: D.2.1.7</div>
Název objektu/dílčí části:		DOLNOLUČANSKÝ TUNEL 05 VNITŘNÍ VYBAVENÍ	<div>Označení objektu/komplexu: SO 11-40-01</div>
Název přílohy:		ZNAČENÍ ÚNIKOVÝCH CEST	<div>Číslo přílohy (typ/pořadí): 2.011</div>
Název dílčí části přílohy:		POHLED	<div>Stupeň dokumentace: DSP+PDPS</div>
Odpovědný projektant: Ing. Libor Mařík		<div>Zpracovatel přílohy: Bc. Jozef Kostúrik </div> <div>Měřítko: 1:50 Formáty: 3 x A4</div>	<div>Smluvní datum zpracování: 10/2023</div>
Kraj: Liberecký		<div>Katastrální území: Lučany nad Nisou [688258]</div> <div>TUDU: 167114</div>	
<div>S-kód: 5 5 1 3 5 2 0 0 3 3 - P D P S - D 2 1 7 X - S O 1 1 4 0 0 1 - 0 5 - 2 - 0 1 1 - 0 0 0</div> <div>Stupeň dokumentace: Část: Objekt: Podobjekt: Příloha: Revize:</div>			