
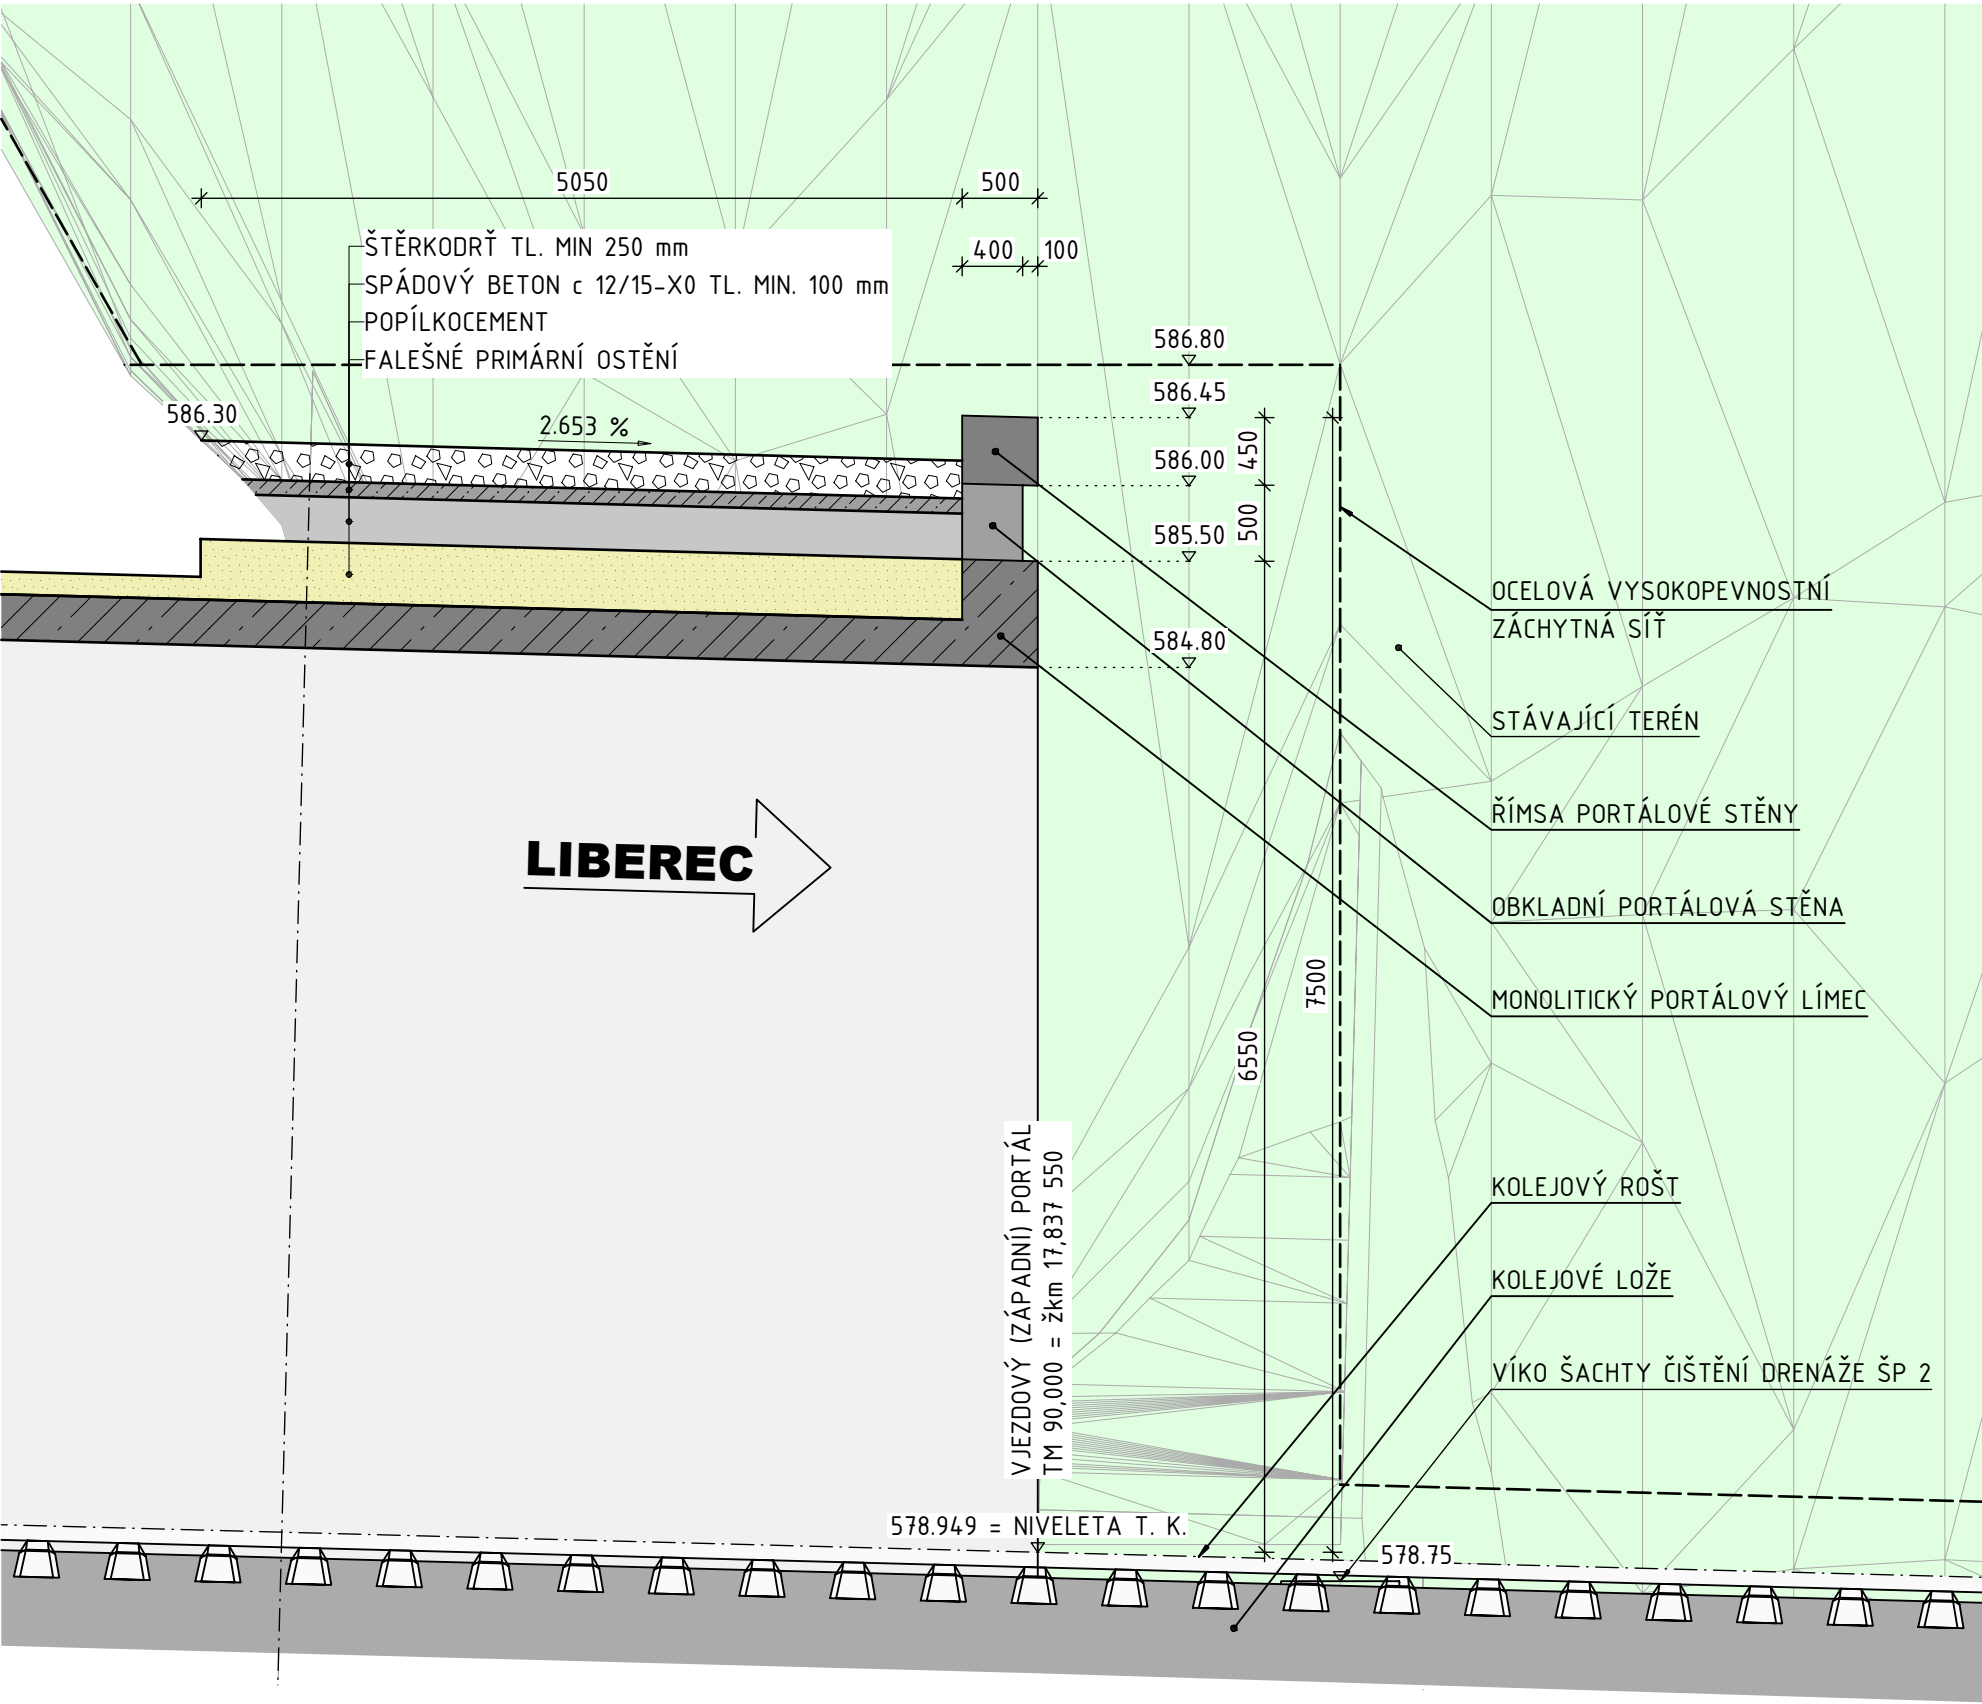


SO 11-40-01 - DOLNOLUČANSKÝ TUNEL

06 ZÁSYPY

BOČNÍ POHLEDY NA PORTÁL – VJEZDOVÝ PORTÁL

1:50

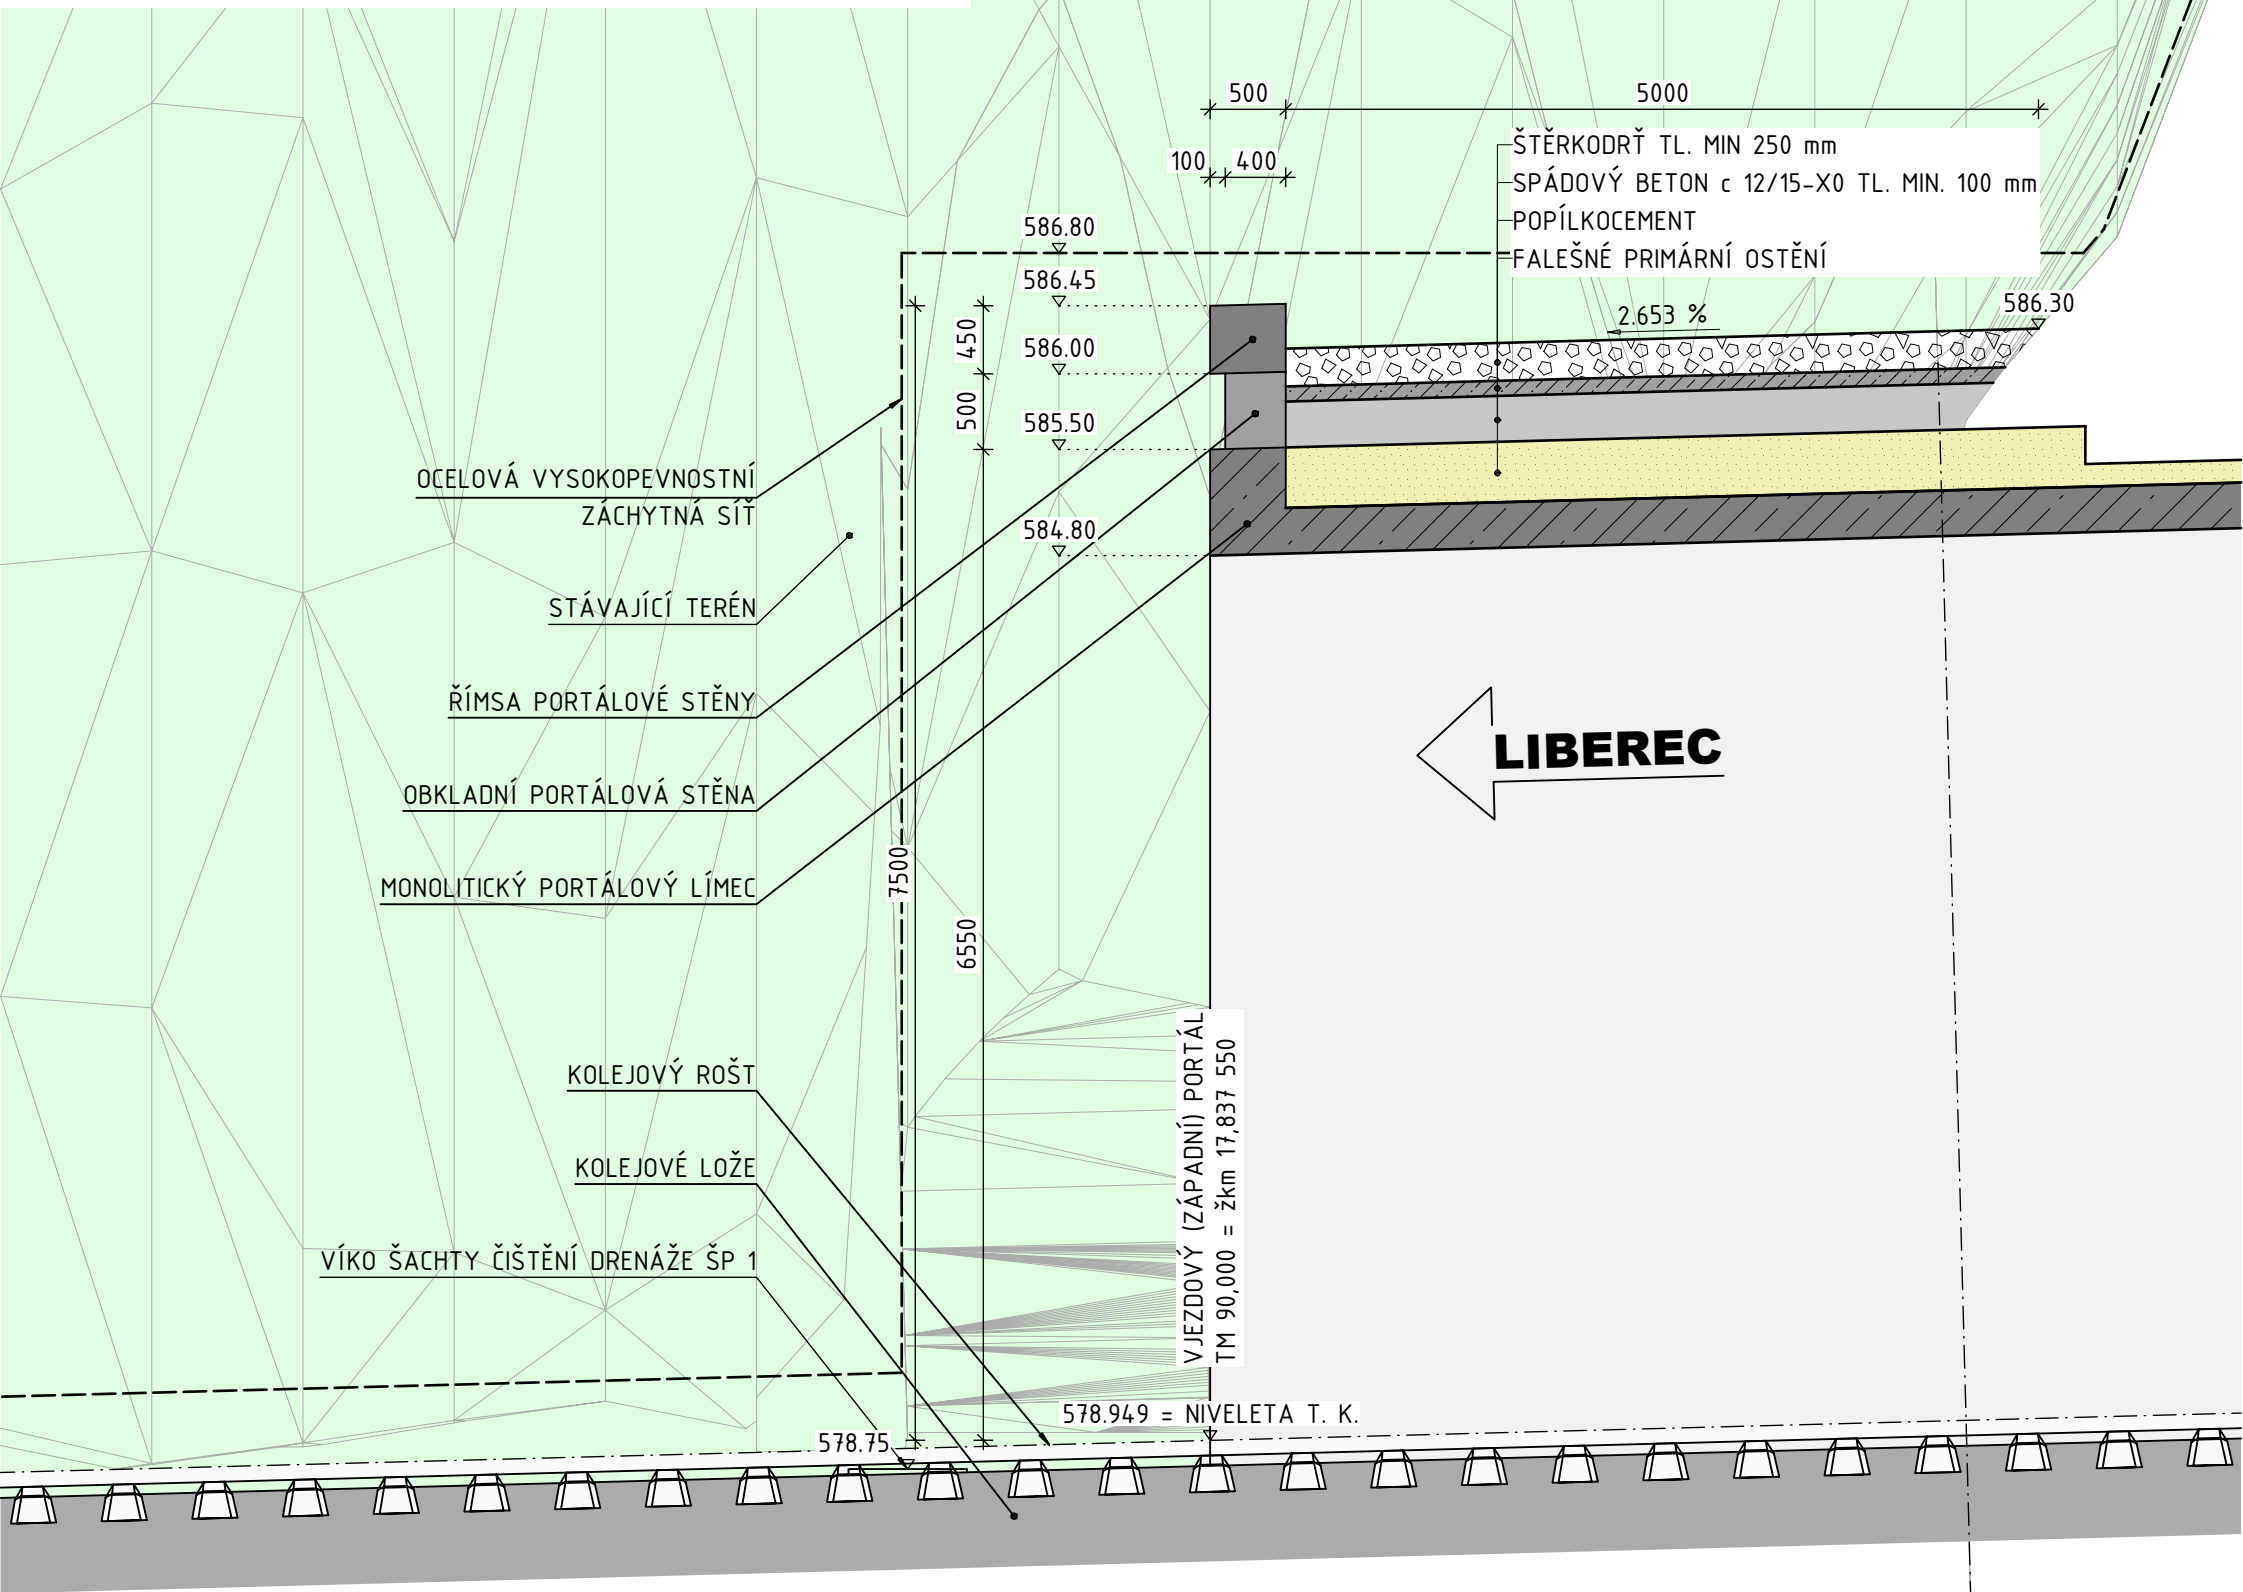

 <div>EVROPSKÁ UNIE Evropské strukturální a investiční fondy Operační program Doprava</div>		<div>Ministerstvo dopravy Státní fond dopravní infrastruktury</div> 	
Jiná ověření:		Paré:	
Orientační schéma: 		Razítko oprávněné osoby:	
Revize: 000		Datum: 27.10.2023	
Popis: Definitivní odevzdání dokumentace		Kontroloval: Ing. Vladimír Prajzler	
Stavebník/Investor: Správa železnic, státní organizace			
Adresa: Dlážďená 1003/7, 110 00 Praha 1			
Zástupce investora: Ing. Jiří Záruba			
Adresa: Ke Štvanici 656/3, 186 00 Praha 8 - Karlín			
Zhotovitel díla: Sdružení "SAGAMB Liberec - Tanvald"		 	
Adresa: Novodvorská 1010/14, 142 00, Praha 4 - Lhotka			
Kontakt: T: +420 261 344 100 E: info@sagasta.cz			
Zhotovitel části/objektu: SAGASTA s.r.o.			
Adresa: Novodvorská 1010/14, 142 00, Praha 4 - Lhotka			
Kontakt: T: +420 261 344 100 E: info@sagasta.cz			
Hlavní projektant (HIP): Ing. Libor Mařík		Specialista: Ing. Vladimír Prajzler	
Název stavby/akce: REKONSTRUKCE DOLNOLUČANSKÉHO TUNELU V TRATI LIBEREC - HARRACHOV		Označení investora: S631600409	
Název části: INŽENÝRSKÉ OBJEKTY - TUNELY		Zakázka: 120 142	
Název objektu/díle části: DOLNOLUČANSKÝ TUNEL 06 ZÁSYPY		Označení části: D.2.1.7	
Název přílohy: BOČNÍ POHLEDY NA PORTÁL		Označení objektu/komplexu: SO 11-40-01	
Název díle části přílohy: VJEZDOVÝ PORTÁL		Číslo přílohy (typ/pořadí): 2.003	
Odpovědný projektant: Ing. Jakub Vladík		Měřítko: 1:50 Formáty: 4 x A4	
Kraj: Liberecký		TUDU: 167114	
Katastrální území: Lučany nad Nisou [688258]		Stupeň dokumentace: DSP+PDPS	
S-kód: 5 1 3 3 5 2 0 0 3 3		Smluvní datum zpracování: 10/2023	
Stupeň dokumentace: Část: P D P S			
Objekt: 0 1 1 1 4 0 0 1			
Příloha: 2 0 0 3			
Revize: 0 0 0			