
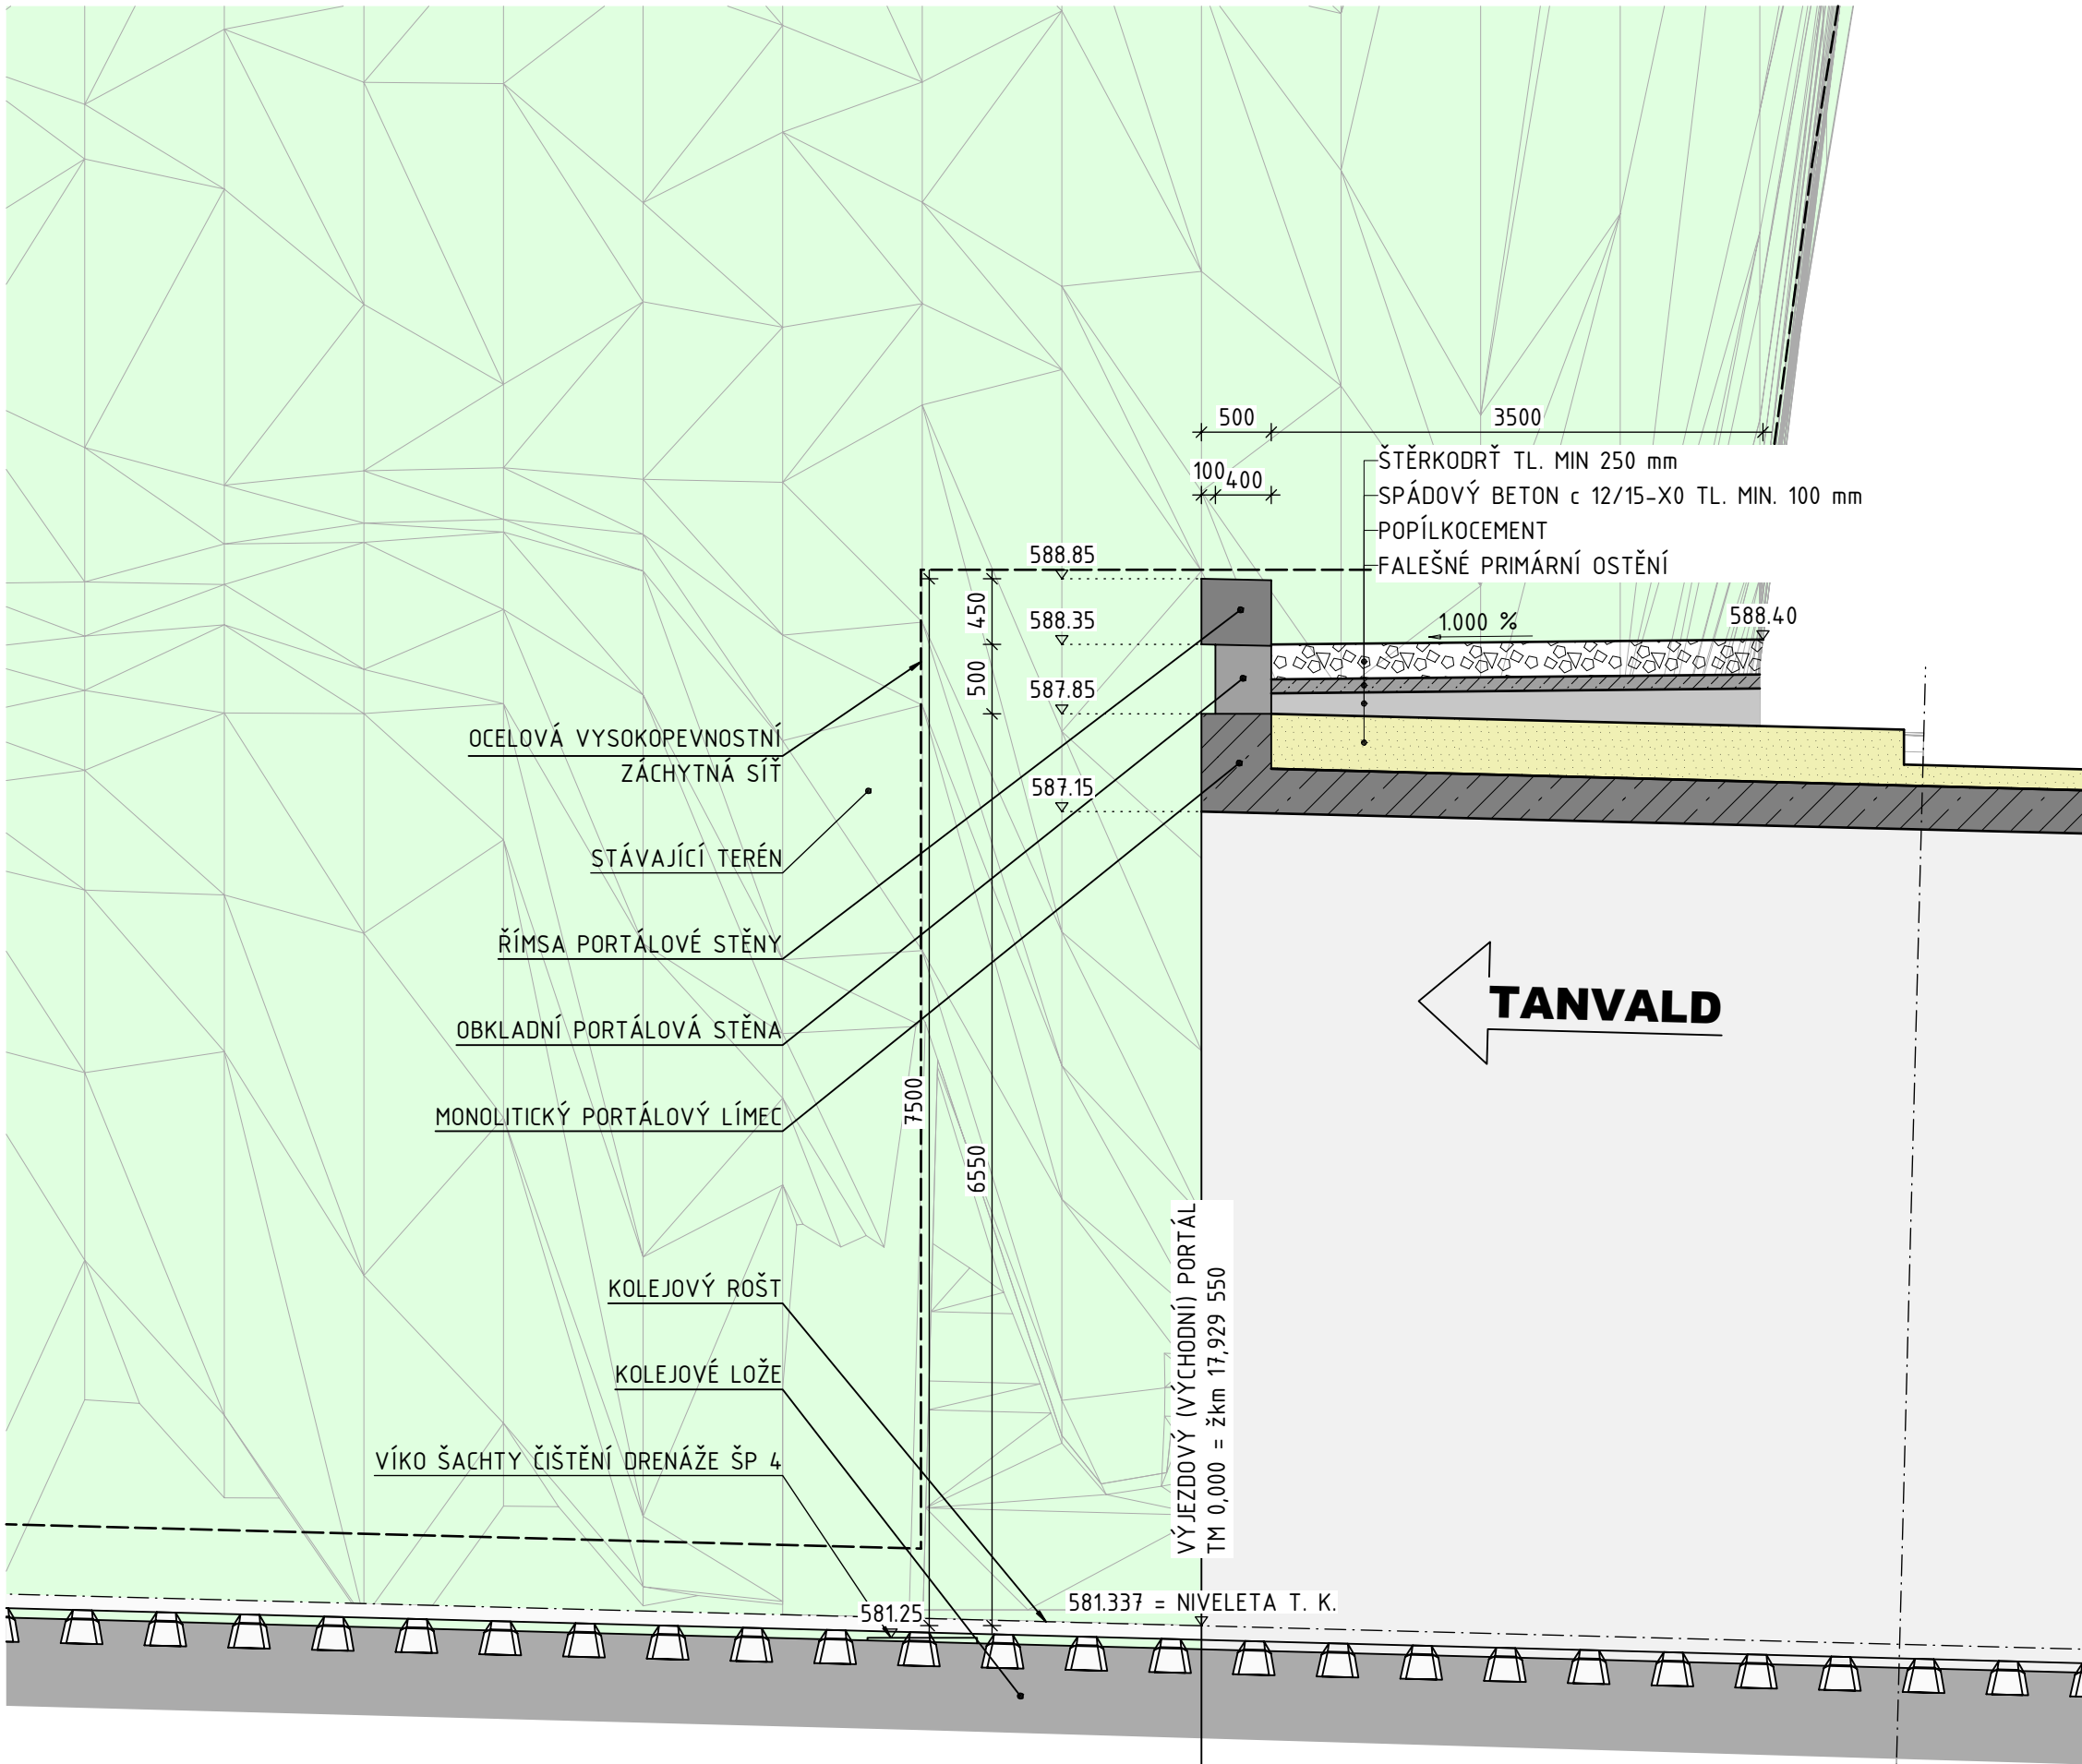


SO 11-40-01 - DOLNOLUČANSKÝ TUNEL
06 ZÁSYPY

BOČNÍ POHLEDY NA PORTÁL - VÝJEZDOVÝ PORTÁL
1:50

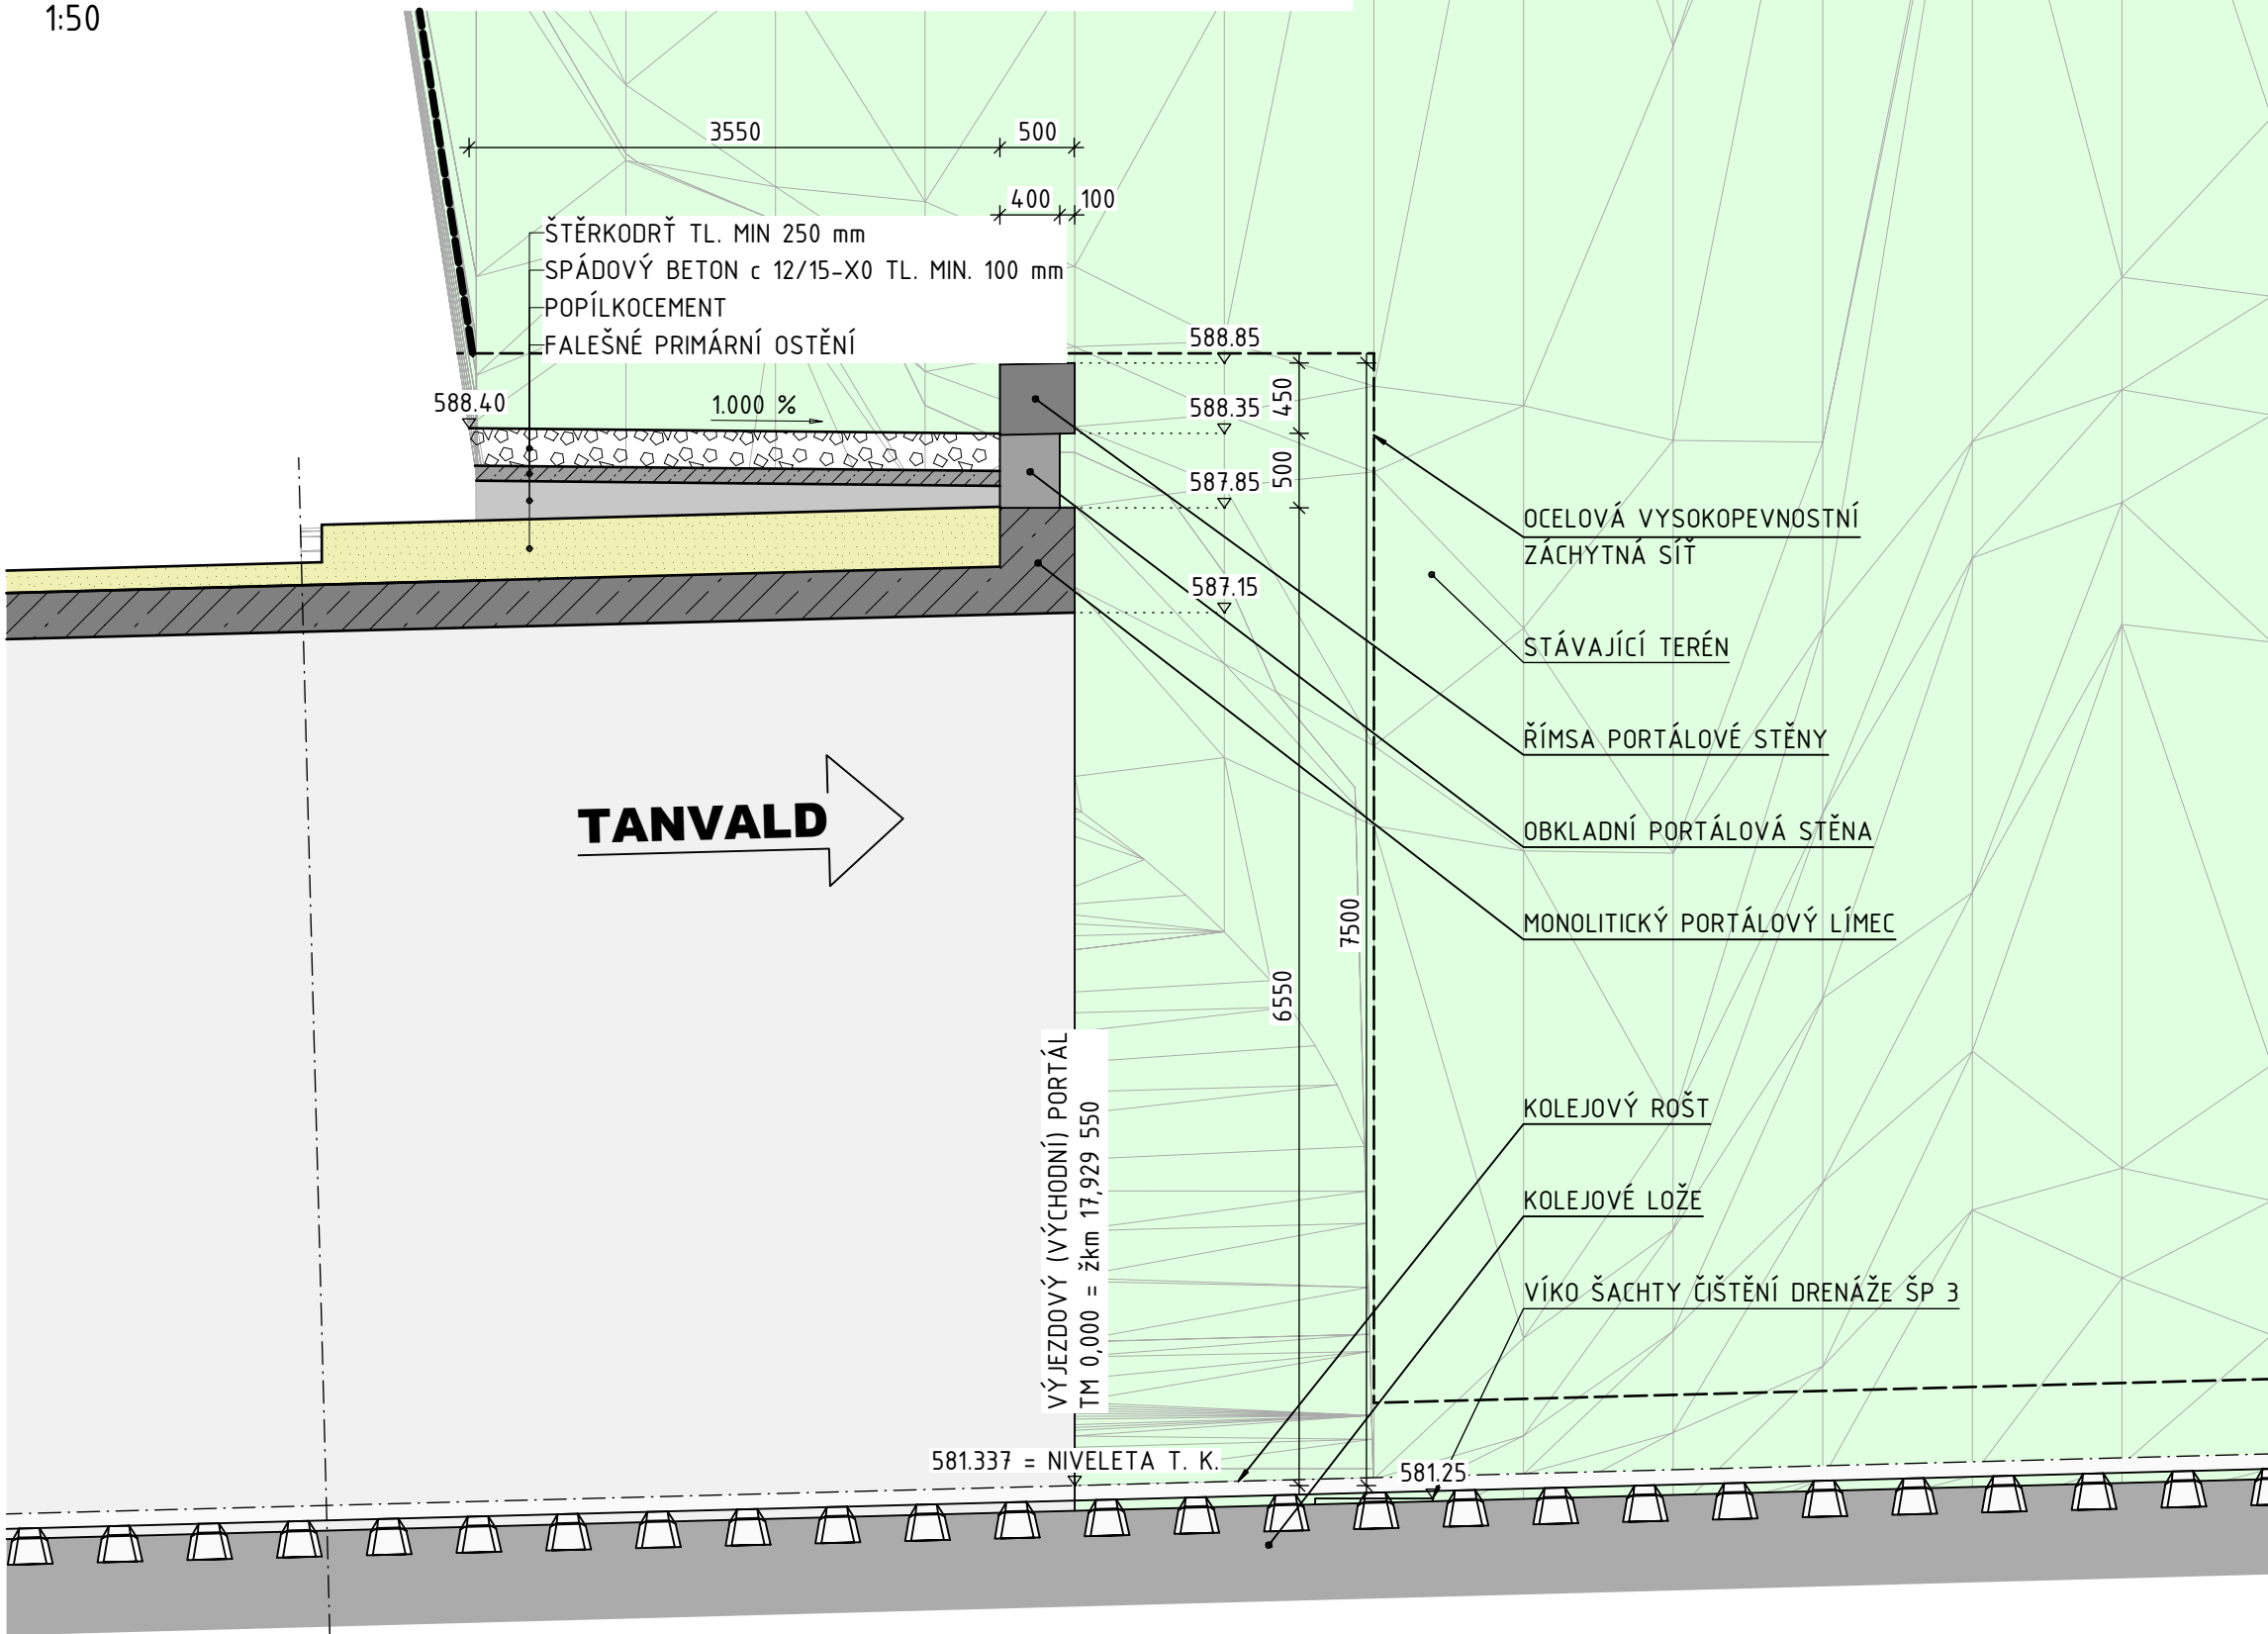

 <div>EVROPSKÁ UNIE Evropské strukturální a investiční fondy Operační program Doprava</div>		<div>Ministerstvo dopravy Státní fond dopravní infrastruktury</div> 	
Jiná ověření:		Paré:	
Orientační schéma: 		Razítko oprávněné osoby:	
Revize:		Datum:	
000		27.10.2023	
Popis:		Kontroloval:	
Definitivní odevzdání dokumentace		Ing. Vladimír Prajzler	
Stavebník/Investor:		Správa železnic, státní organizace	
Adresa:		Dlážděná 1003/7, 110 00 Praha 1	
Zástupce investora:		Ing. Jiří Záruba	
Adresa:		Ke Štvanici 656/3, 186 00 Praha 8 - Karlín	
Zhotovitel díla:		Sdružení "SAGAMB Liberec - Tanvald"	
Adresa:		Novodvorská 1010/14, 142 00, Praha 4 - Lhotka	
Kontakt:		T: +420 261 344 100 E: info@sagasta.cz	
Zhotovitel části/objektu:		SAGASTA s.r.o.	
Adresa:		Novodvorská 1010/14, 142 00, Praha 4 - Lhotka	
Kontakt:		T: +420 261 344 100 E: info@sagasta.cz	
Hlavní projektant (HIP):		Ing. Libor Mařík	
Specialista:		Ing. Vladimír Prajzler	
Název stavby/akce:		REKONSTRUKCE DOLNOLUČANSKÉHO TUNELU V TRATI LIBEREC - HARRACHOV	
Označení investora:		S631600409	
Zakázka:		120 142	
Název části:		INŽENÝRSKÉ OBJEKTY - TUNELY	
Označení části:		D.2.1.7	
Název objektu/díle části:		DOLNOLUČANSKÝ TUNEL 06 ZÁSYPY	
Označení objektu/komplexu:		SO 11-40-01	
Název přílohy:		BOČNÍ POHLEDY NA PORTÁL	
Číslo přílohy (typ/pořadí):		2.004	
Název díle části přílohy:		VÝJEZDOVÝ PORTÁL	
Odpovědný projektant:		Zpracovatel přílohy: Vladík	
Ing. Libor Mařík		Měřítko: 1:50 Formáty: 4 x A4	
Kraj:		Katastrální území:	
Liberecký		Lučany nad Nisou [688258]	
TUDU:		167114	
Smluvní datum zpracování:		10/2023	
S-kód:		Stupeň dokumentace:	
5 5 1 3 3 5 2 0 0 3 3		P D P S - D 2 1 7 X	
Objekt:		Příloha:	
S 0 1 1 4 0 0 1		2 - 0 0 4 - 0 0 0	