


SO 11-40-01 - DOLNOLUČANSKÝ TUNEL

07 GEOTECHNICKÝ MONITORING


PODÉLNÝ ŘEZ - VJEZDOVÝ PORTÁL


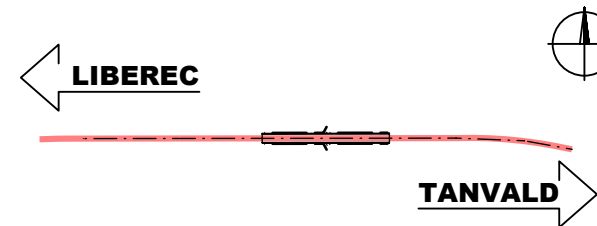
1:100

POHLED VLEVO VE SMĚRU STANIČENÍ

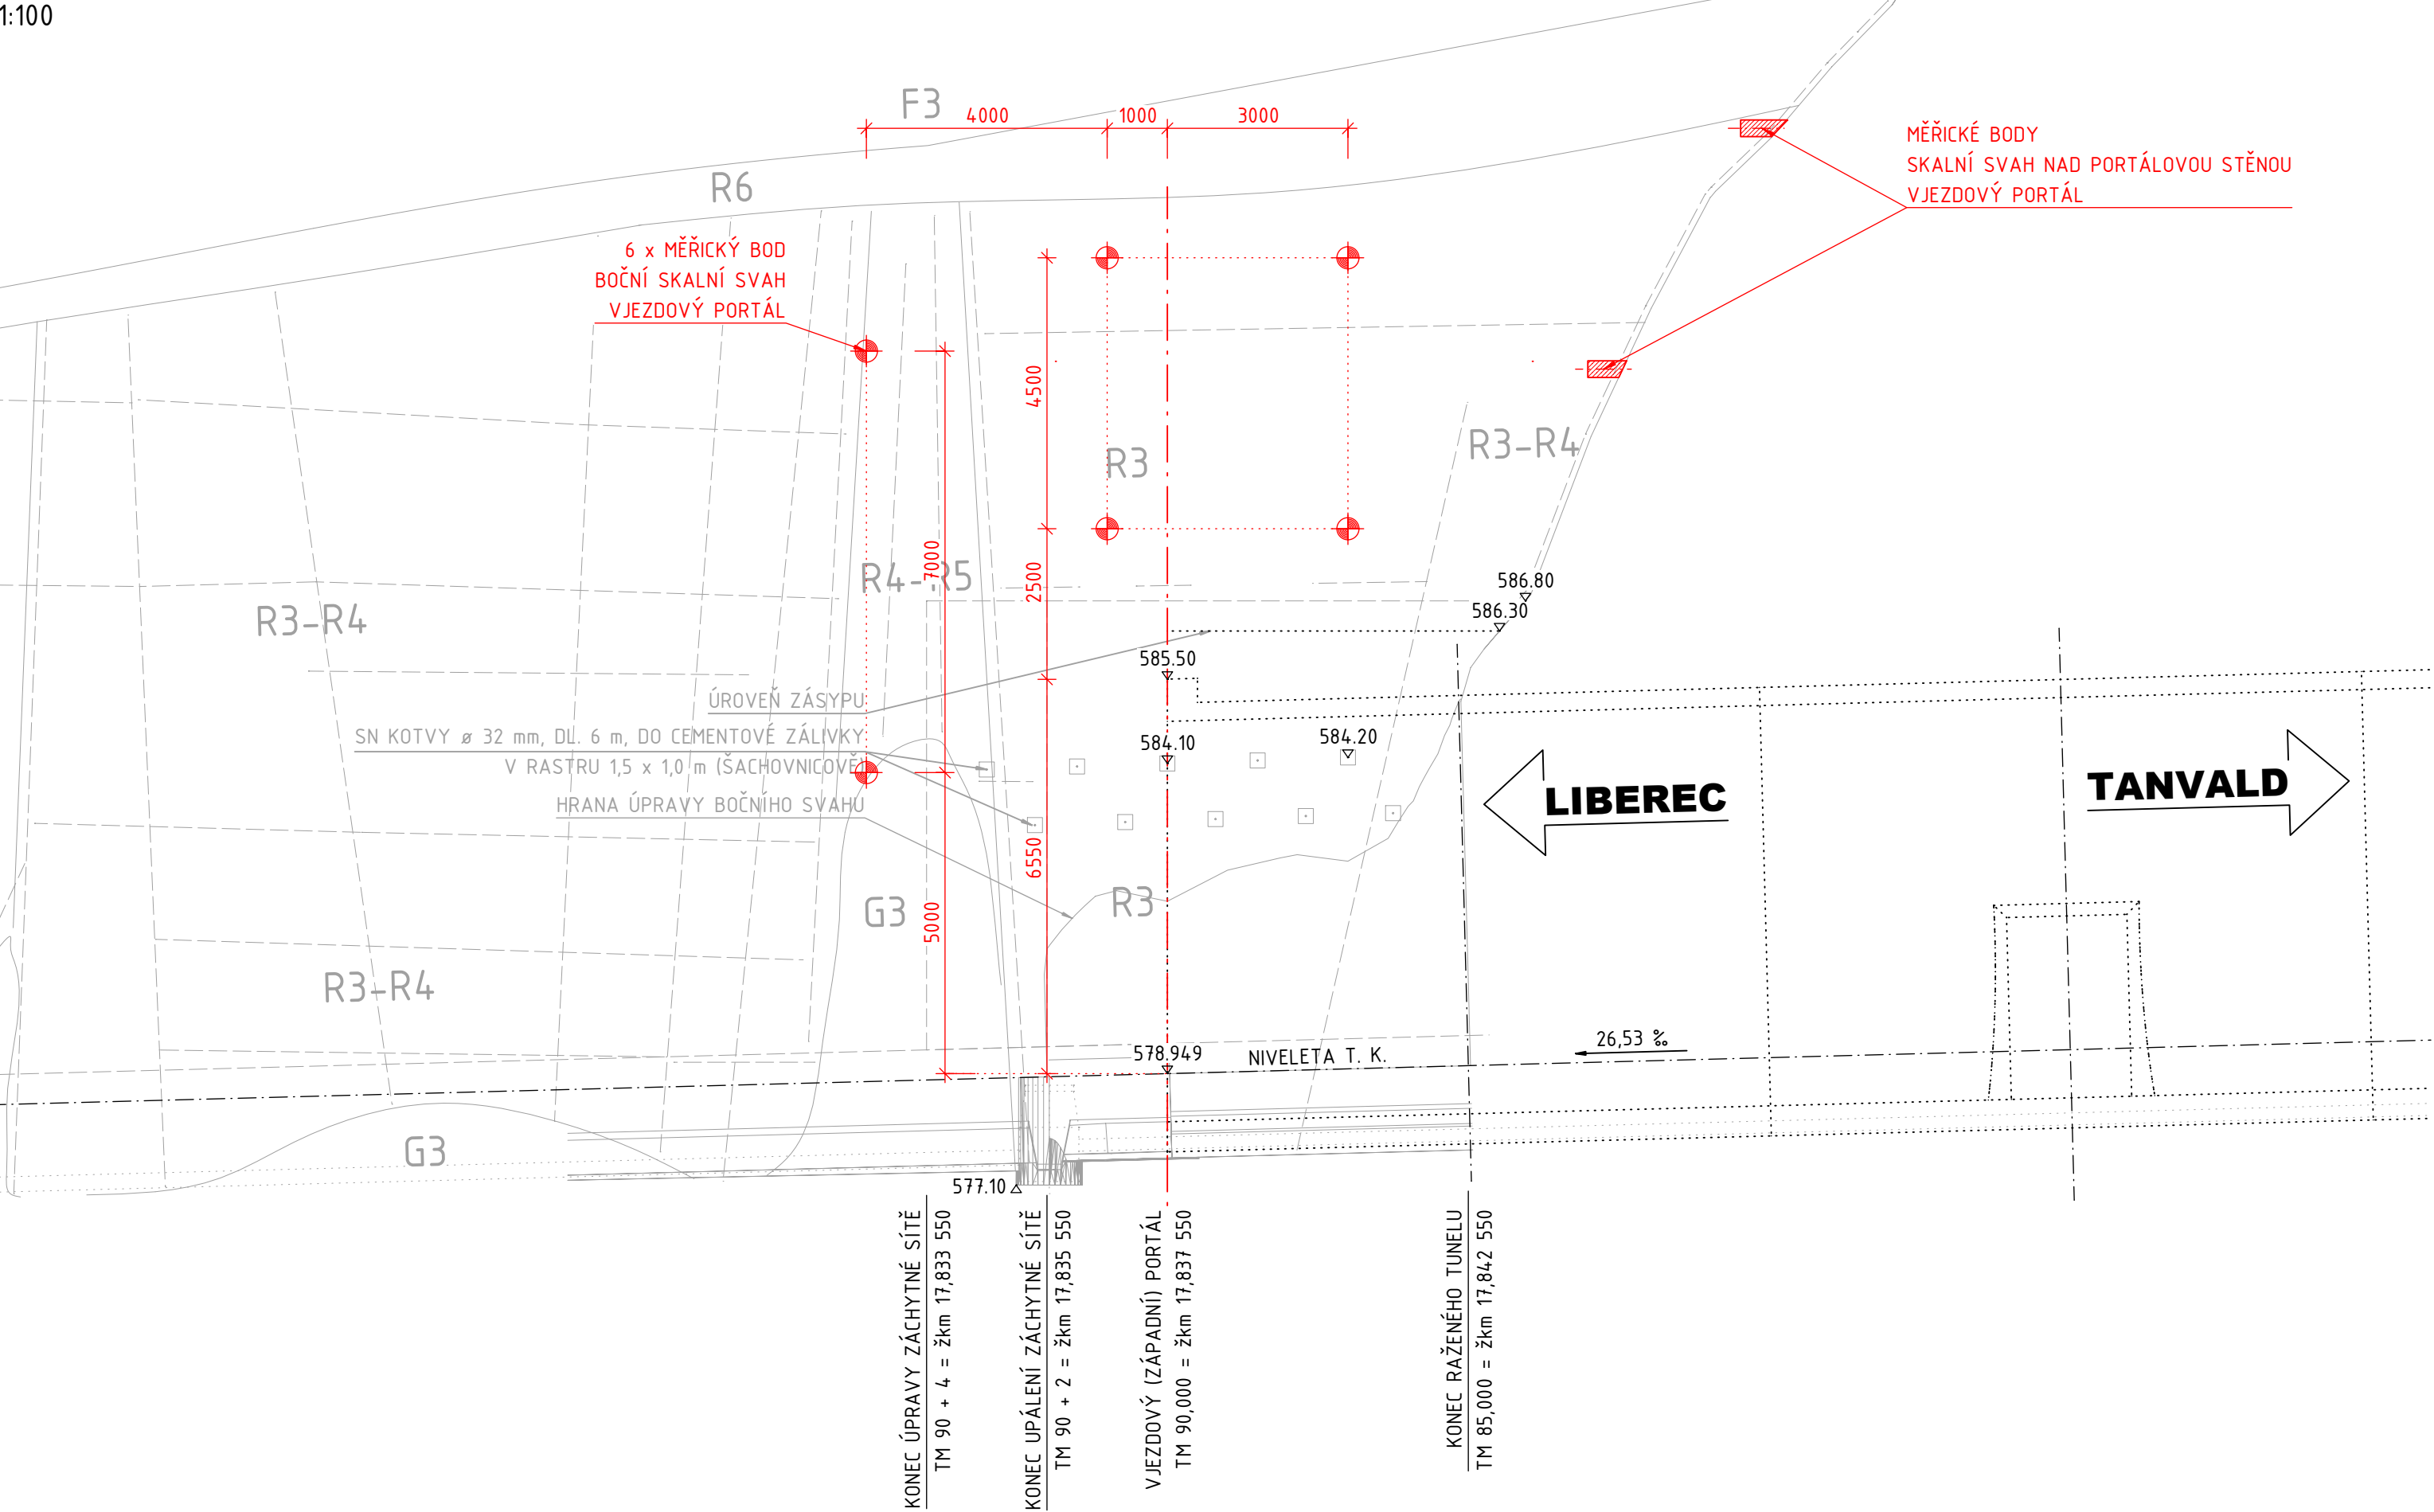

POHLED VPRAVO VE SMĚRU STANIČENÍ

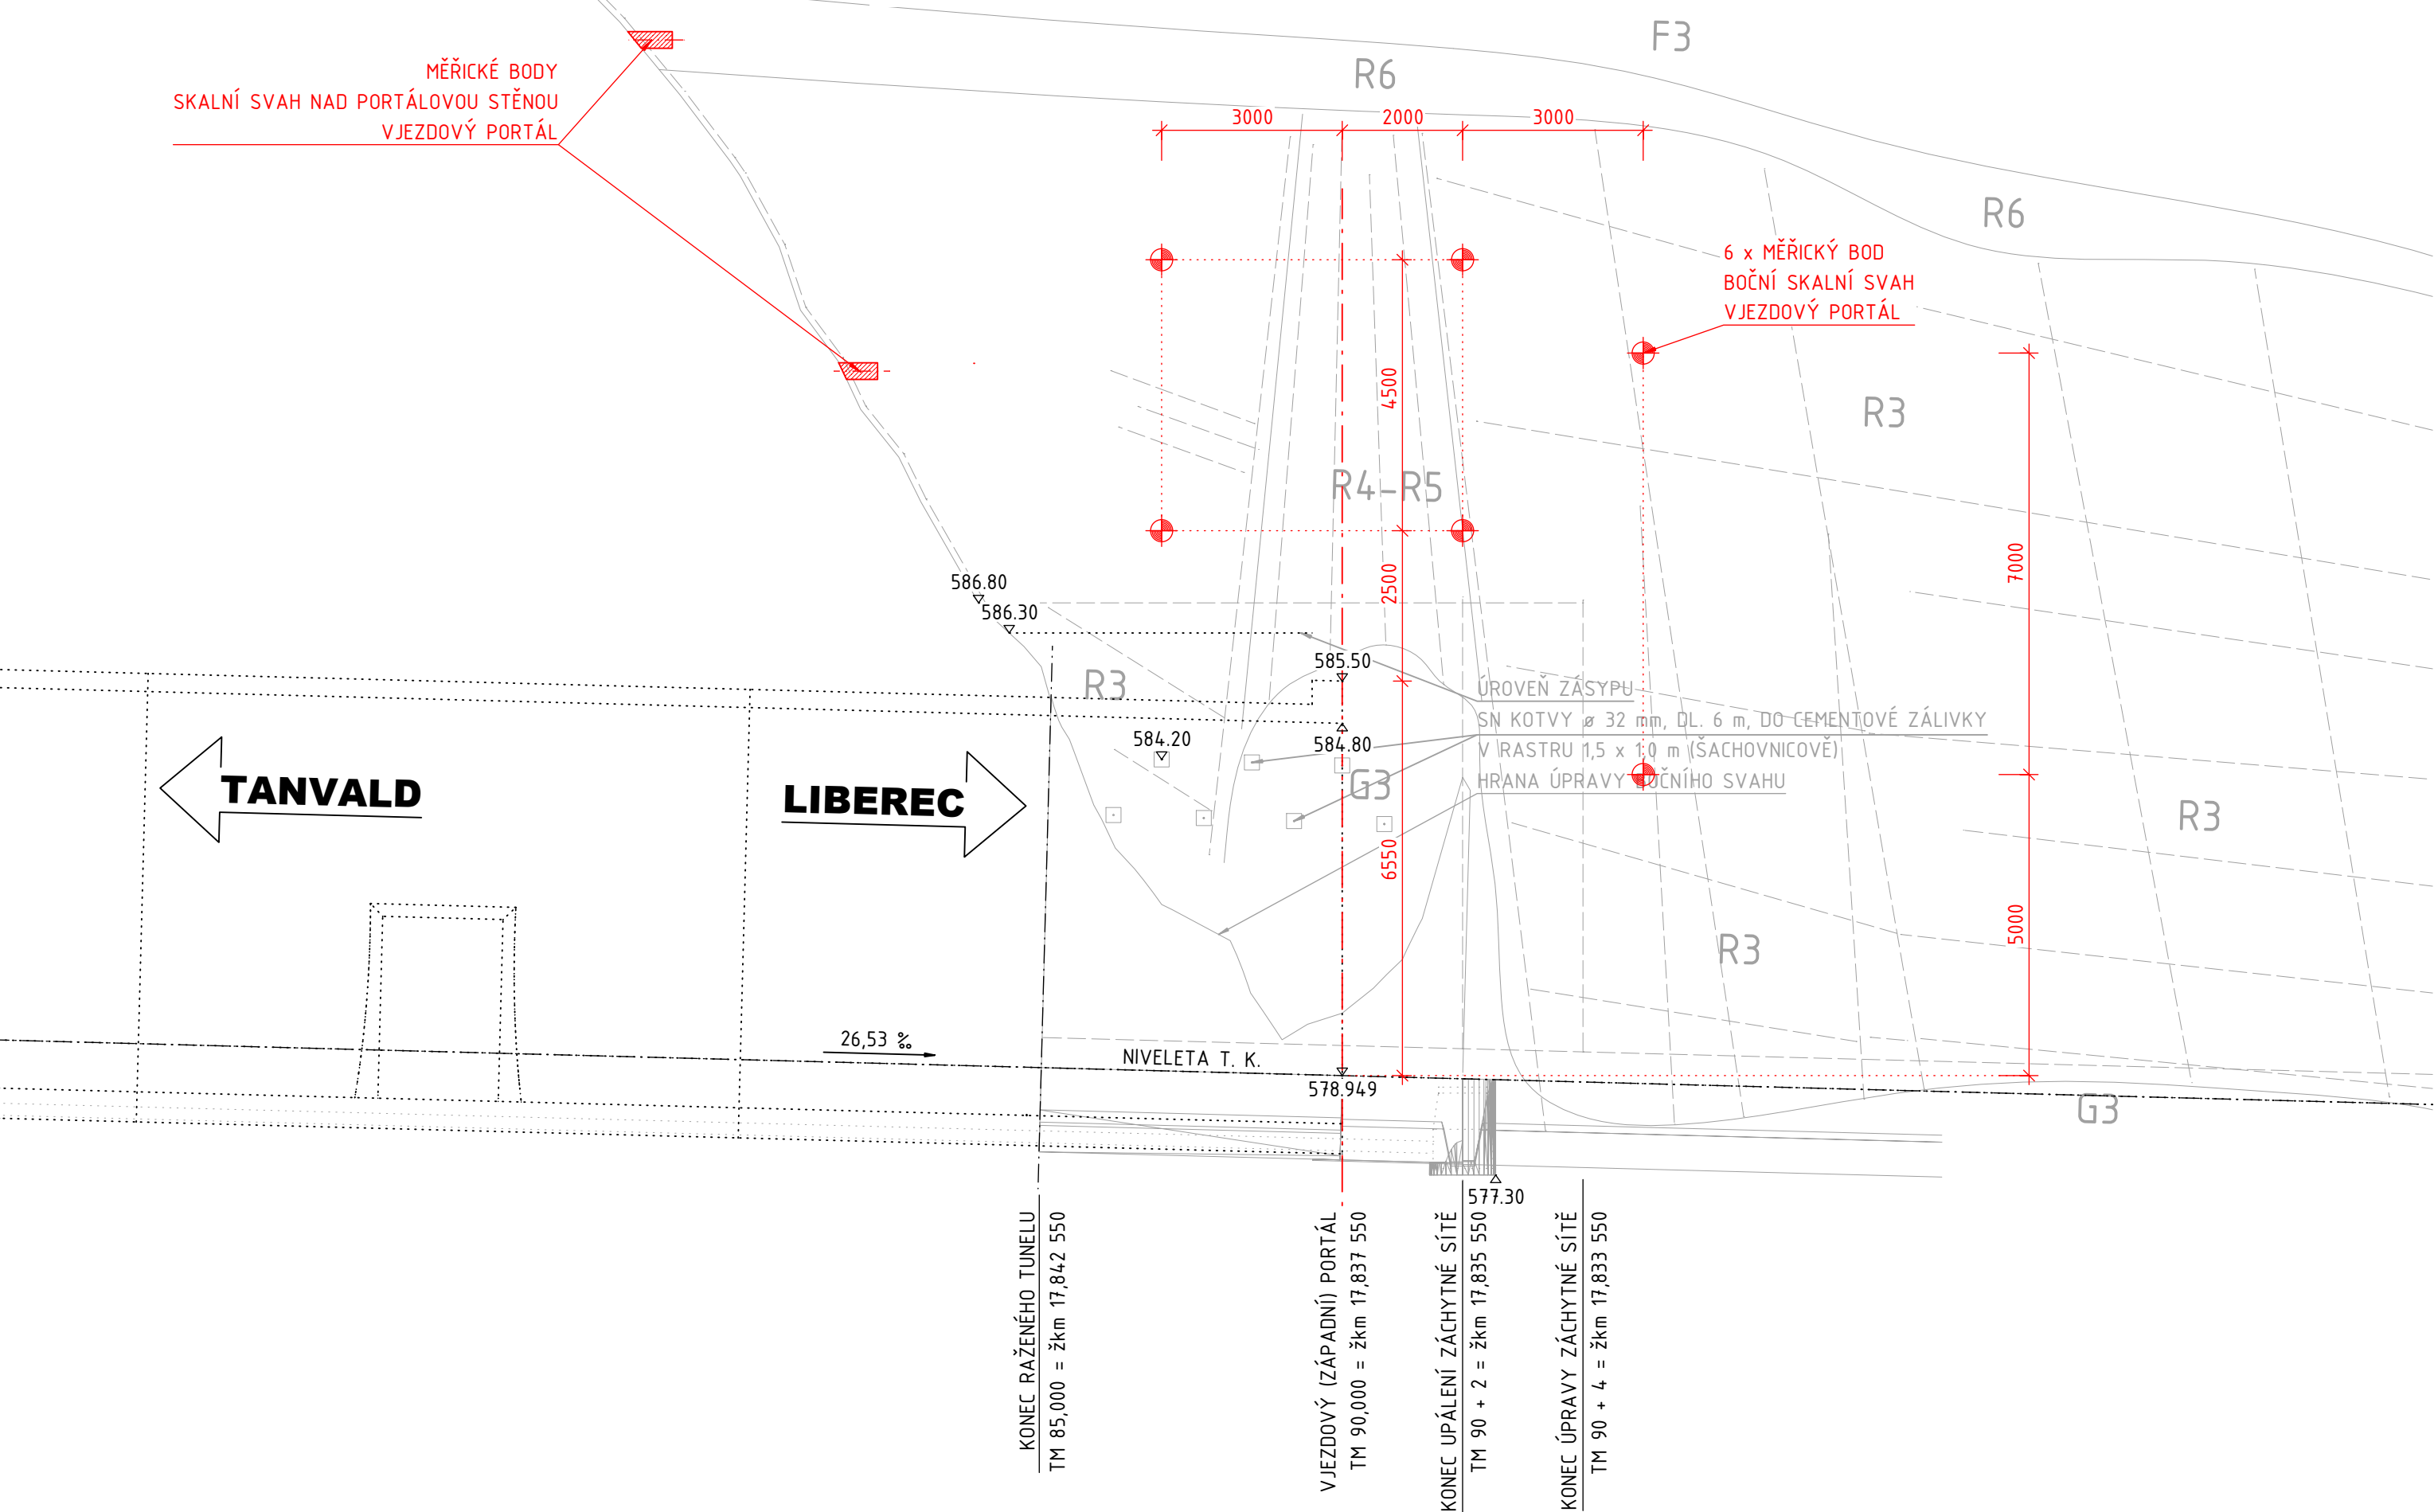

 EVROPSKÁ UNIE Evropské strukturální a investiční fondy Operační program Doprava		Ministerstvo dopravy Státní fond dopravní infrastruktury	
Jiná ověření:		Paré:	
Orientační schéma: 		Razítko oprávněné osoby:	
Revize:		Datum:	Podpis:
O00	27.10.2023	Definitivní odevzdání dokumentace	Ing. Vladimír Prajzler
Stavebník/Investor:		Správa železnic, státní organizace	
Adresa:		Dlážděná 1003/7, 110 00 Praha 1	
Zástupce investora:		Ing. Jiří Záruba	
Adresa:		Ke Štvanici 656/3, 186 00 Praha 8 - Karlín	
Zhotovitel díla:		Sdružení "SAGAMB Liberec - Tanvald"	
Adresa:		Novodvorská 1010/14, 142 00, Praha 4 - Lhotka	
Kontakt:		T: +420 261 344 100 E: info@sagasta.cz	
Zhotovitel části/objektu:		SAGASTA s.r.o.	
Adresa:		Novodvorská 1010/14, 142 00, Praha 4 - Lhotka	
Kontakt:		T: +420 261 344 100 E: info@sagasta.cz	
Hlavní projektant (HIP):		Ing. Libor Mařík	Specialista: Ing. Vladimír Prajzler
Název stavby/akce:		REKONSTRUKCE DOLNOLUČANSKÉHO TUNELU V TRATI LIBEREC - HARRACHOV	
Název části:		INŽENÝRSKÉ OBJEKTY - TUNELY	
Název objektu/díle části:		DOLNOLUČANSKÝ TUNEL 07 GEOTECHNICKÝ MONITORING	
Název přílohy:		PODÉLNÝ ŘEZ	
Název díle části přílohy:		VJEZDOVÝ PORTÁL	
Odpovědný projektant:		Ing. Libor Mařík	
Kraj:		Liberecký	
Katastrální území:		Lučany nad Nisou [688258]	
Měřítko:		1:100	
Formáty:		5 x A4	
TUDU:		167114	
Smluvní datum zpracování:		10/2023	
S-kód:		5 5 1 3 5 2 0 0 3 3	
Stupeň dokumentace:		Část: P D P S	
Objekt:		D 2 1 7 X	
Podobjekt:		S 0 1 1 4 0 0 1	
Příloha:		0 7	
Revize:		2 0 0 2	