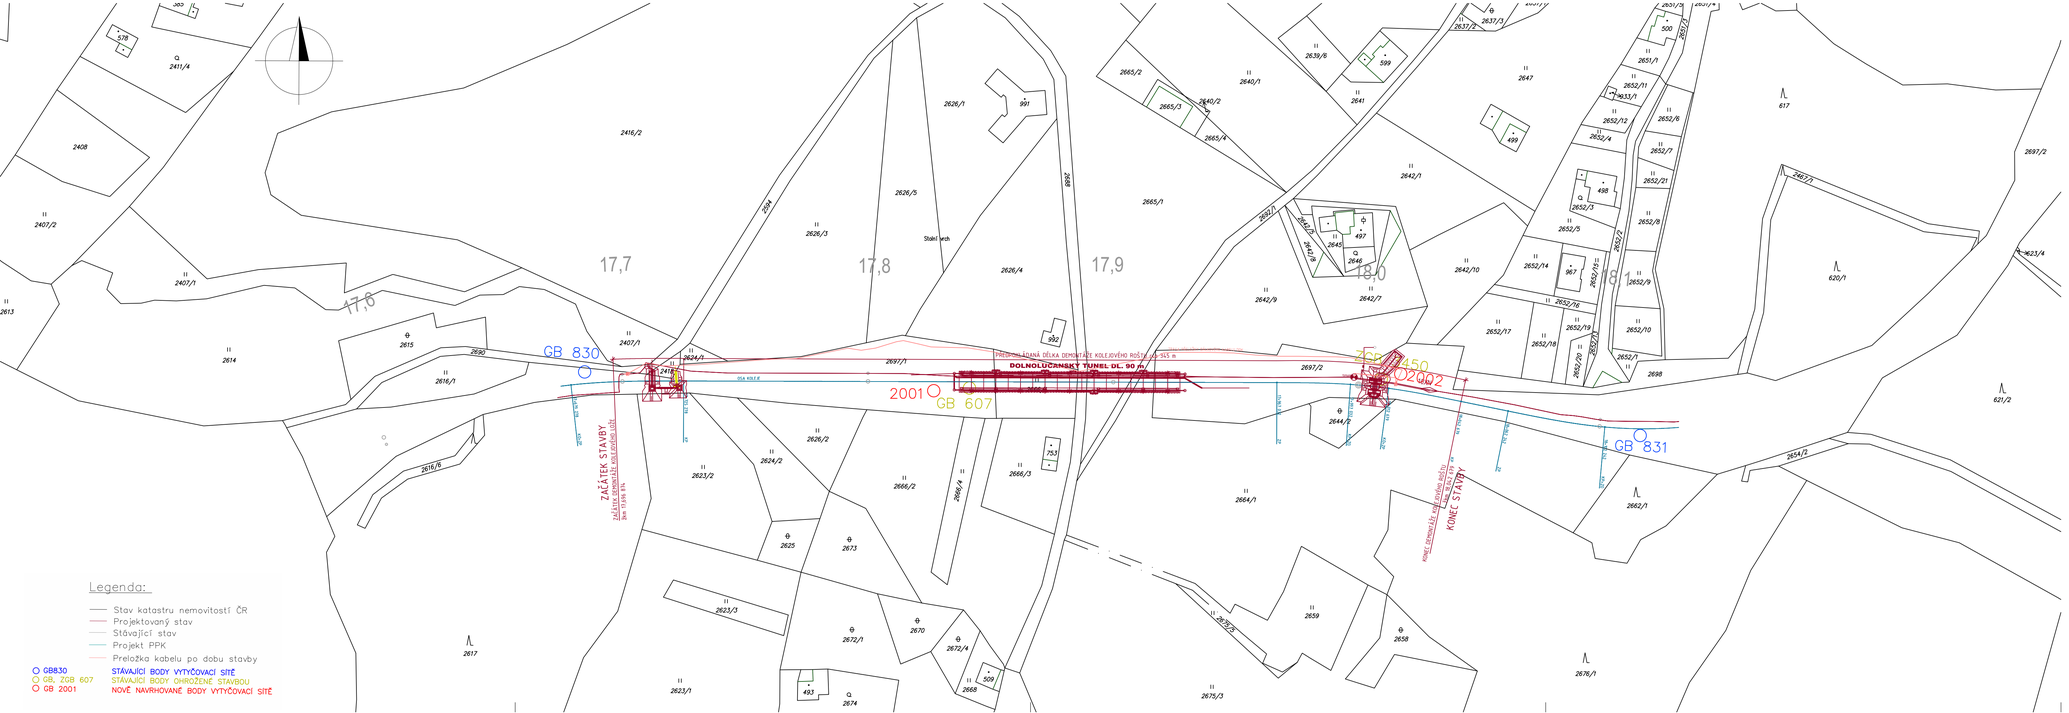

EVROPSKÁ UNIE
Evropské strukturální a investiční fondy
Operační program Doprava

Ministerstvo dopravy
Státní fond dopravní infrastruktury

Jiná ověření:

Paré:

Orientační schéma:

LIBEREC

TANVALD

Razítko oprávněné osoby:

Podpis: Datum:

Revize:	Datum:	Popis:	Kontroloval:
001	05.03.2024	Definitivní vypořádání připomínek	Ing. Vladimír Prajzler
000	27.10.2023	Definitivní odevzdání dokumentace	Ing. Vladimír Prajzler

Stavebník/Investor: Správa železnic, státní organizace
Adresa: Dlážděná 1003/7, 110 00 Praha 1
Zástupce investora: Ing. Jiří Záruba
Adresa: Ke Štvanici 656/3, 186 00 Praha 8 - Karlín

SPRÁVA ŽELEZNIC

Zhotovitel díla: Sdružení "SAGAMB Liberec - Tanvald"
Adresa: Novodvorská 1010/14, 142 00, Praha 4 - Lhotka
Kontakt: T: +420 261 344 100
E: info@sagasta.cz

SAGASTA AMBERG ENGINEERING

Zhotovitel části/objektu: SAGASTA s.r.o.
Adresa: Novodvorská 1010/14, 142 00, Praha 4 - Lhotka
Kontakt: T: +420 261 344 100
E: info@sagasta.cz

SAGASTA

Hlavní projektant (HIP): Ing. Libor Mařík Specialista: Ing. Vladimír Prajzler

Název stavby/akce:	REKONSTRUKCE DOLNOLUČANSKÉHO TUNELU V TRATI LIBEREC - HARRACHOV	Označení investora:	5631600409
		Zakázka:	120 142
Název části:	GEODETICKÁ DOKUMENTACE	Označení části:	E.5.3
Název objektu/dílčí části:	NÁVRH VYTYČOVACÍ SÍTĚ	Označení objektu/komplexu:	
Název přílohy:	NÁVRH VYTYČOVACÍ SÍTĚ km 17,65 - km 18,15	Číslo přílohy (typ/pořadí):	
Název dílčí části přílohy:			2.001
Odpovědný projektant: Ing. Petr Vodičanský	Zpracovatel přílohy: Helena Zahradníková	Měřítko: 1:1000 Formáty: 5 x A4	Stupeň dokumentace: DSP+PDPS
Kraj: Liberecký	Katastrální území: Lučany nad Nisou [688258]	TUDU: 167114	Smluvní datum zpracování: 10/2023

S ASPI	Stupeň dokumentace	Část	Objekt	Podobjekt	Příloha	Revize
S L L 3 5 2 0 0 3 3	P D P S	E	X 3 X X X X X X X X	X X	2	0 0 1 0 0 0