




Pomocné stavědlo PSt1

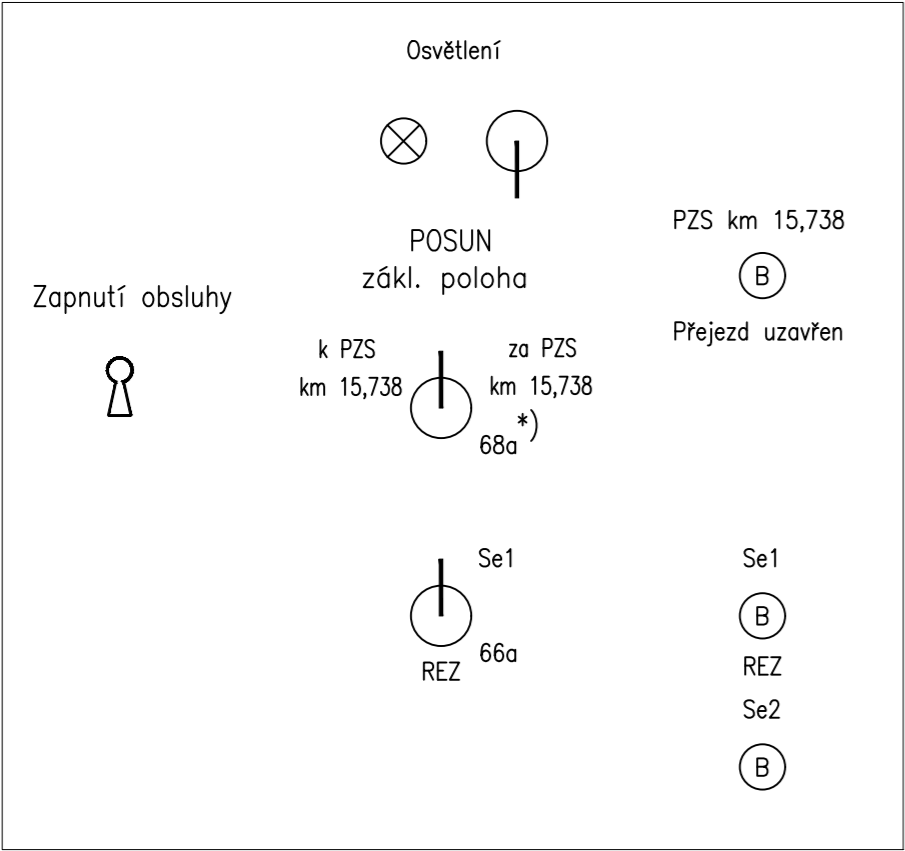

*) Upravený řadič :
v poloze posun k PZS – 3 doteky: 31/32/33, 41/42, 51/52

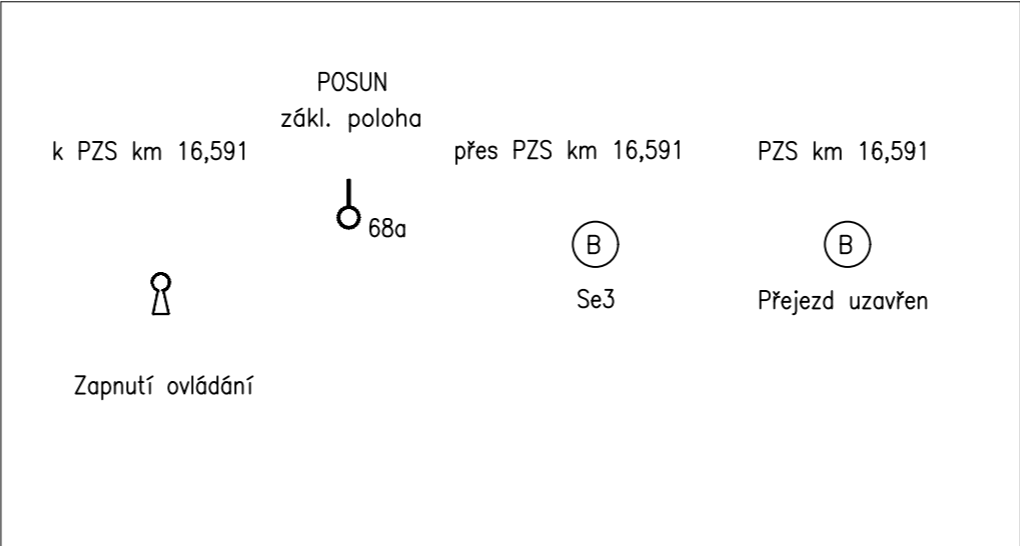

POMOCNÉ STAVĚDLO PSt.2 (u výh. č.6)

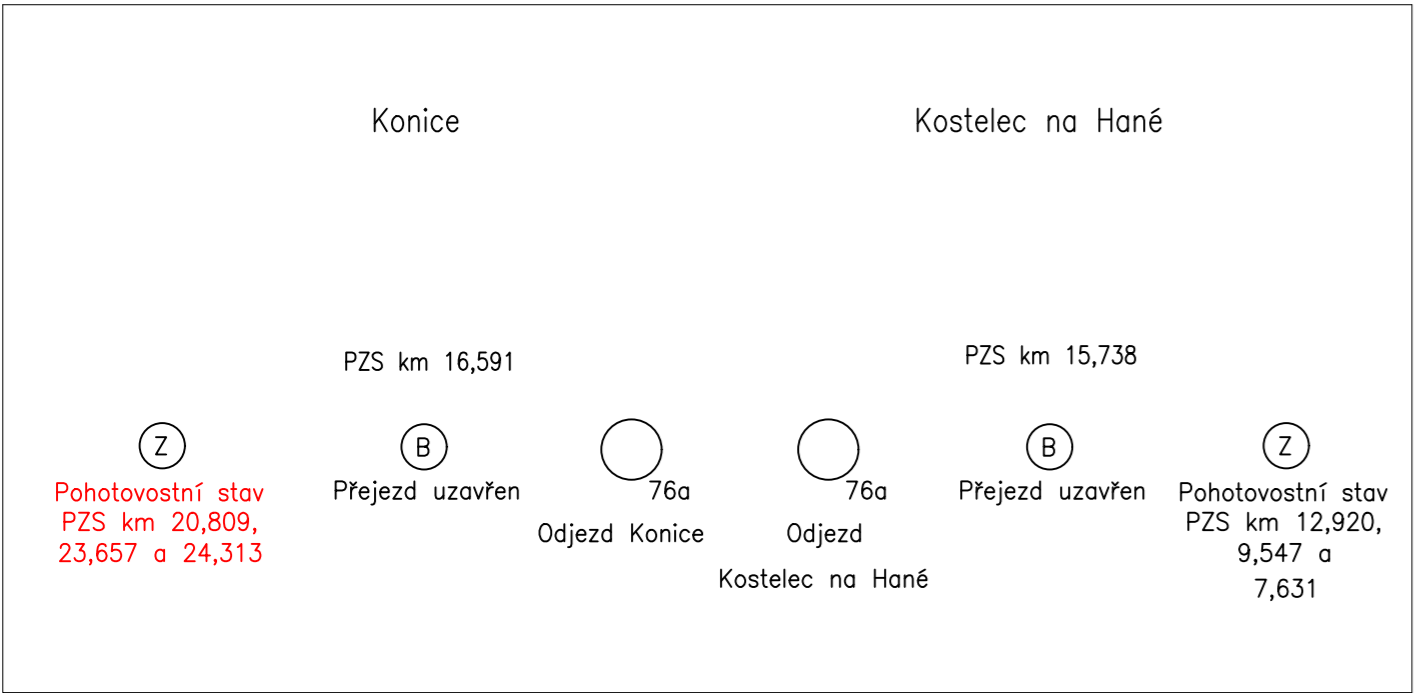

KOLEJOVÁ DESKA NA STĚNĚ DM PTENÍ
rozměr 300 x 200mm, otevíratelná zepředu

POZNÁMKY:
— Výměna štítku na ovládací skříňce PZS

<div>Ministerstvo dopravy Státní fond dopravní infrastruktury</div>			
Jiná ověření:		Paré:	
Orientační schéma:		Razítko oprávněné osoby:	
Podpis:		Datum:	
Revize:	Datum:	Popis:	Kontroloval:
000	09.10.2023	Definitivní odevzdání dokumentace	Jaromír Kielor
Stavebník/Investor:		Správa železnic, státní organizace	
Adresa:		Diážděná 1003/7, 110 00 Praha 1	
Zástupce investora:		Stavební správa východ	
Adresa:		Nerudova 1, 779 00 Olomouc	
Zhotovitel díla:		Signal Projekt s.r.o.	
Adresa:		Vídeňská 55, 639 00 Brno	
Kontakt:		T: +420 543 233 962 E: projekce@signalprojekt.cz	
Zhotovitel části/objektu:		Signal Projekt s.r.o.	
Adresa:		Vídeňská 55, 639 00 Brno	
Kontakt:		T: +420 543 233 962 E: projekce@signalprojekt.cz	
Hlavní projektant (HIP):		Jaromír Kielor	Specialista: Mgr. Radek Böh
Název stavby/akce:		Výstavba PZS (P6577) v km 23,642 TÚ Prostějov hl.n. - Třebovice v Čechách	
		Označení investora: S622100106	
		Zakázka: 23-041-35-211	
Název části:		Přejezdové zabezpečovací zařízení	
		Označení části: D.1.1.3	
Název objektu/díle části:		Zabezpečovací zařízení (PZS) P6577 v km 23,642	
		Označení objektu/komplexu: PS 01-01-31	
Název přílohy:		Ovládací zařízení v dopravně Ptení	
Název díle části přílohy:		-	
		Číslo přílohy (typ/pořadí): 2. 602	
Odpovědný projektant:		Zpracovatel přílohy: Jaromír Kielor	Měřítko: - Formáty: 3 x A4
Kraj:		Katastrální území: viz část A. Průvodní zpráva	TUDU: 1911 08
			Stupeň dokumentace: DUSP+PDPS
			Smluvní datum zpracování: 9.10.2023
Označení investora: S 6 2 2 1 0 0 1 0 6 - P D P S - D I I 0 3 - P S 0 1 0 1 3 1 - X X - 2 - 6 0 2 - 0 0 0			
Stupeň dokumentace: Část: Objekt: Podobjekt: Příloha: Revize:			
(Prostor pro další informace)			