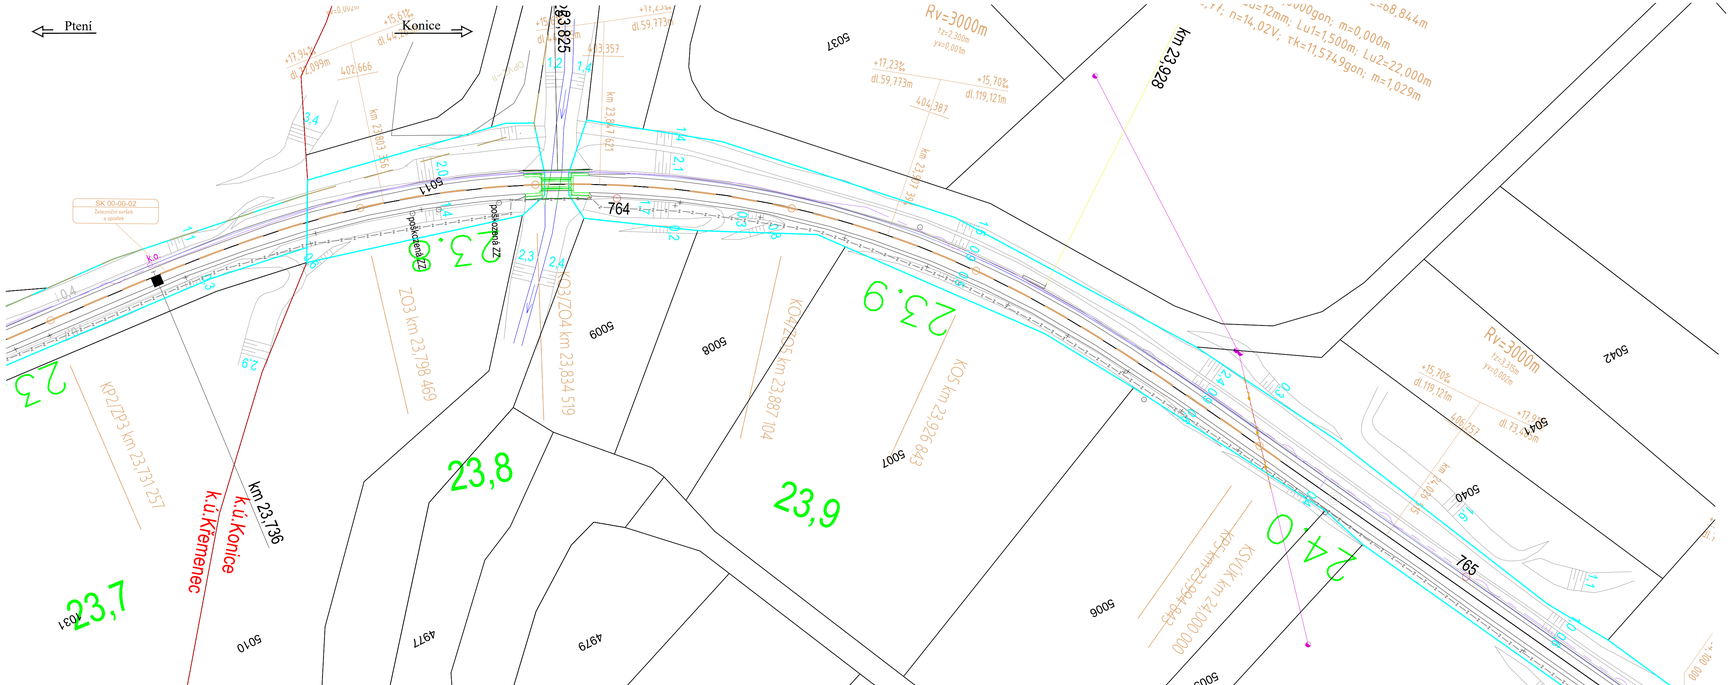

Legenda - nové prvky:

žel. svršek SK 00-00-02

Legenda - ostatní prvky:

- hranice katastrálního území
- hranice parcel
- hranice parcel - vnitřní kresba
- hranice pozemků - Správa železnic

Legenda - stávající sítě TI:

- CETIN - podzemní vedení
- ČD Telematika
- EG.D - VN nadzemní vedení
- Moravská vodárenská - ochranné pásmo vod. zdroje II. zdroje
- Kabelová trasa - související stavba

Ministerstvo dopravy
Státní fond dopravní infrastruktury

Jiná ověření:	Paré:
Orientační schéma:	Razítko oprávněné osoby:
	Podpis: Datum:

Revize:	Datum:	Popis:	Kontroloval:
000	09.10.2023	Definitivní odevzdání dokumentace	Jaromír Kielor

Stavebník/Investor:	**Správa železnic, státní organizace**
Adresa:	**Dlážděná 1003/7, 110 00 Praha 1**
Zástupce investora:	**Stavební správa východ**
Adresa:	**Nerudova 1, 779 00 Olomouc**

SPRÁVA ŽELEZNIC

Zhotovitel díla:	**Signal Projekt s.r.o.**
Adresa:	Vídeňská 55, 639 00 Brno
Kontakt:	T: +420 543 233 962 E: projekce@signalprojekt.cz
Zhotovitel části/objektu:	**Signal Projekt s.r.o.**
Adresa:	Vídeňská 55, 639 00 Brno
Kontakt:	T: +420 543 233 962 E: projekce@signalprojekt.cz
Hlavní projektant (HIP):	**Jaromír Kielor**
Specialista:	**Mgr. Radek Böhm**

Název stavby/akce:	**Výstavba PZS (P6577) v km 23,642 TÚ Prostějov hl.n. - Třebovice v Čechách**		Označení investora: **S622100106** Zakázka: **23-041-35-211**
Název části:	Situační výkresy		Označení části: **C.3**
Název objektu/dílčí části:			Označení objektu/komplexu: -
Název přílohy:	Koordinační situační výkres		Číslo přílohy (typ/pořadí): **002**
Název dílčí části přílohy:	km 23,7 - km 24,0		
Odpovědný projektant: Ing. Jan Lanča	Zpracovatel přílohy: Jaromír Kielor	Měřítko: 1:500 Formáty: 5 x A4	Stupeň dokumentace: **DUSP+PDPS**
Kraj: Olomoucký	Katastrální území: viz část A. Průvodní zpráva	TUDU: 1911 08	Smluvní datum zpracování: **9.10.2023**

Označení investora: S 6 2 2 1 0 0 1 0 6 | Stupeň dokumentace: P D P S | Část: C 3 x x x | Objekt: x x x x x x x x x | Podobjekt: x x | Příloha: x 0 0 2 | Revize: 0 0 0

(Prostor pro další informace)