Kostelec n.H.

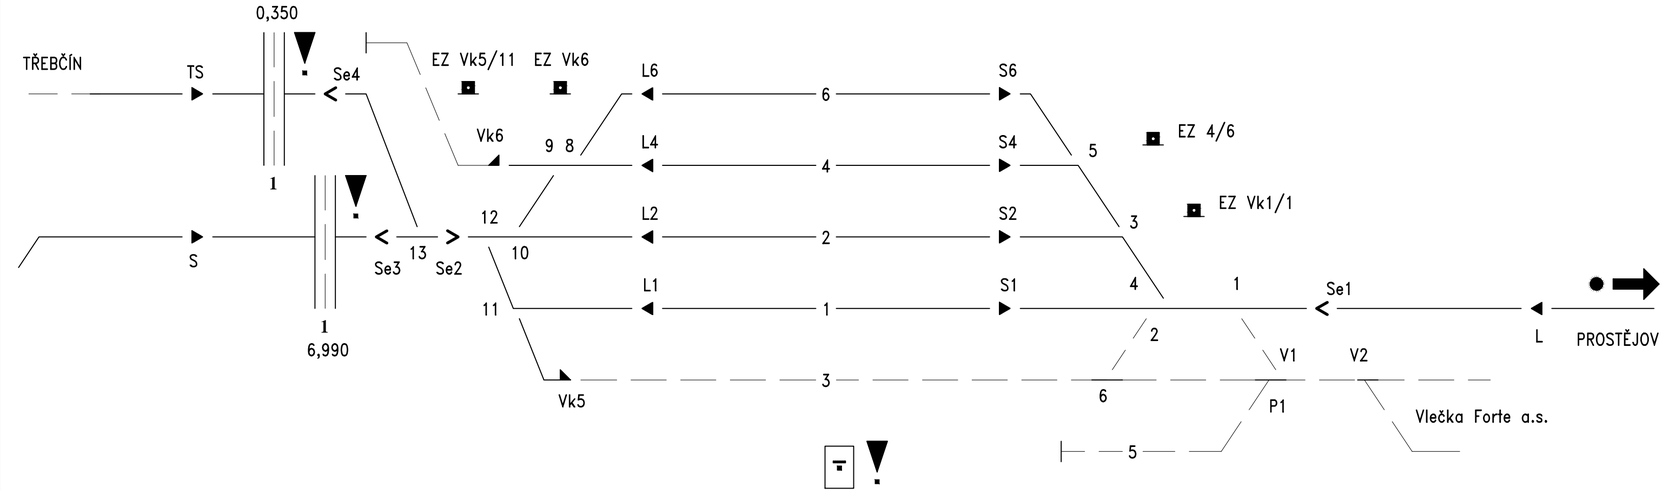

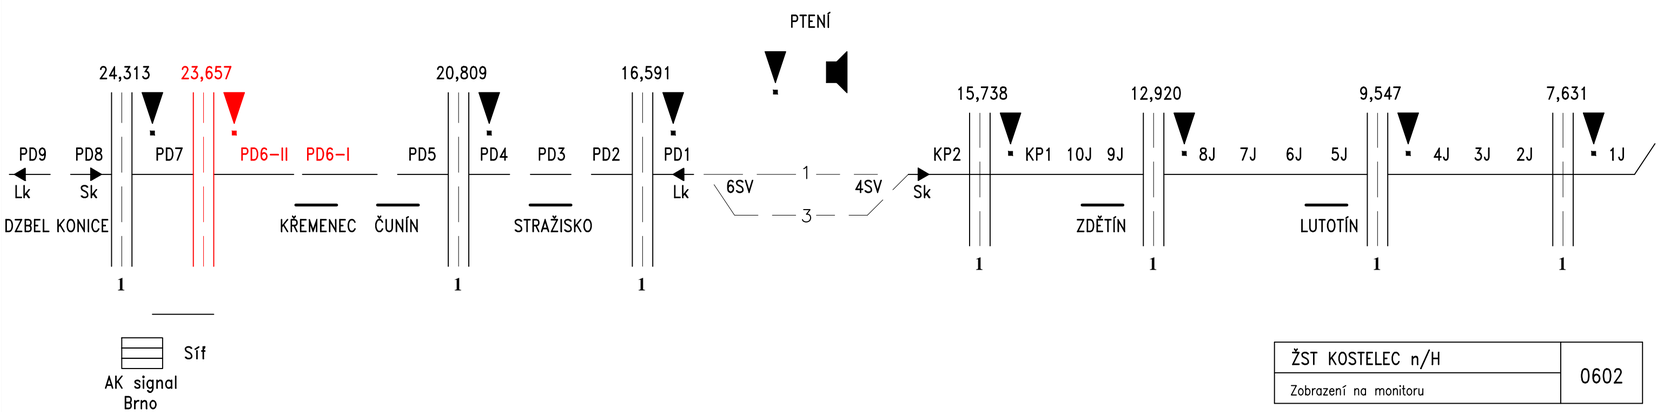

ŽST KOSTELEC n/H	0602
Zobrazení na monitoru	

Legenda:

nové prvky

Ministerstvo dopravy
Státní fond dopravní infrastruktury

Jiná ověření:

Paré:

Orientační schéma:

Razítko oprávněné osoby:

Podpis: Datum:

Revize:	Datum:	Popis:	Kontroloval:
000	09.10.2023	Definitivní odevzdání dokumentace	Jaromír Kielor

Stavebník/Investor:	**Správa železnic, státní organizace**
Adresa:	**Dlážděná 1003/7, 110 00 Praha 1**
Zástupce investora:	**Stavební správa východ**
Adresa:	**Nerudova 1, 779 00 Olomouc**

SPRÁVA ŽELEZNIC

Zhotovitel díla:	**Signal Projekt s.r.o.**
Adresa:	Vídeňská 55, 639 00 Brno
Kontakt:	T: +420 543 233 962 E: projekce@signalprojekt.cz
Zhotovitel části/objektu:	**Signal Projekt s.r.o.**
Adresa:	Vídeňská 55, 639 00 Brno
Kontakt:	T: +420 543 233 962 E: projekce@signalprojekt.cz
Hlavní projektant (HIP):	**Jaromír Kielor**
Specialista:	**Mgr. Radek Böhm**

signal PROJEKT

Název stavby/akce:	**Výstavba PZS (P6577) v km 23,642 TÚ Prostějov hl.n. - Třebovice v Čechách**		Označení investora: **S622100106**
			Zakázka: **23-041-35-211**
Název části:	Přejezdové zabezpečovací zařízení		Označení části: **D.1.1.3**
Název objektu/dílčí části:	**Zabezpečovací zařízení (PZS) P6577 v km 23,642**		Označení objektu/komplexu: **PS 01-01-31**
Název přílohy:	Pohled na JOP Kostelec na Hané		Číslo přílohy (typ/pořadí): **2. 601**
Název dílčí části přílohy:	-		
Odpovědný projektant: Jaromír Kielor	Zpracovatel přílohy: Jaromír Kielor	Měřítko: - Formáty: 3 x A4	Stupeň dokumentace: **DUSP+PDPS**
Kraj: Olomoucký	Katastrální území: viz část A. Průvodní zpráva	TUDU: 1911 08	Smluvní datum zpracování: **9.10.2023**

Označení investora:	Stupeň dokumentace:	Část:	Objekt:	Podobjekt:	Příloha:	Revize:
S622100106_PDPS_D1103_PS01013101_XX_2_601_000						

[Prostor pro další informace]