Komunikace

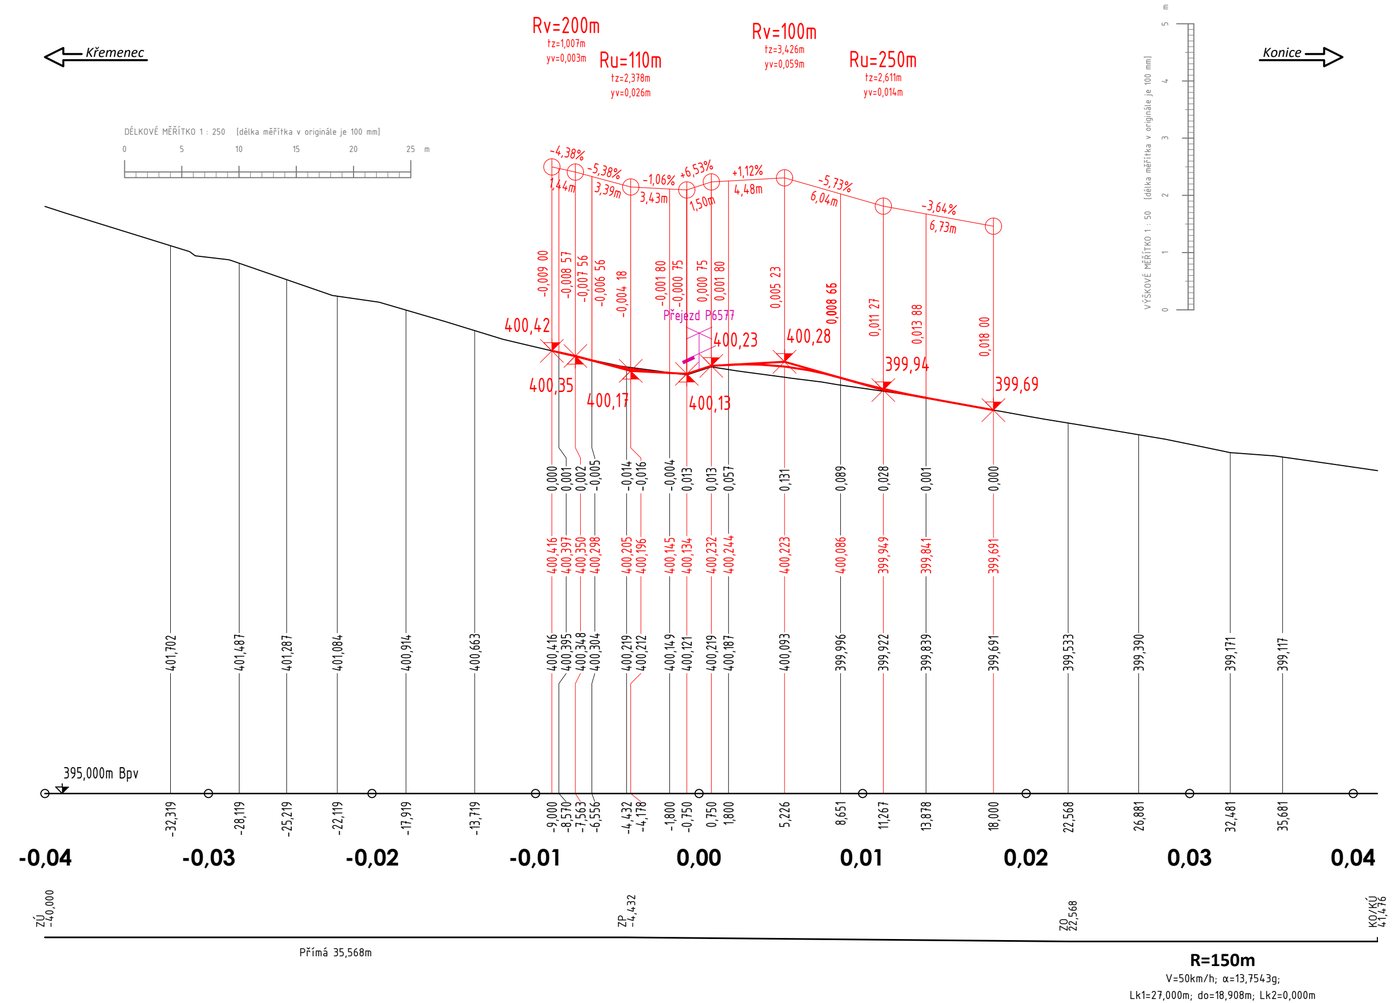

Ministerstvo dopravy
Státní fond dopravní infrastruktury

Jiná ověření:	Paré:
Orientační schéma:	Razítko oprávněné osoby:
	Podpis: Datum:

Revize:	Datum:	Popis:	Kontroloval:
000	09.10.2023	Definitivní odevzdání dokumentace	Jaromír Kielor

Stavebník/Investor:	**Správa železnic, státní organizace**
Adresa:	**Dlážděná 1003/7, 110 00 Praha 1**
Zástupce investora:	**Stavební správa východ**
Adresa:	**Nerudova 1, 779 00 Olomouc**

SPRÁVA ŽELEZNIC

Zhotovitel díla:	**Signal Projekt s.r.o.**
Adresa:	Vídeňská 55, 639 00 Brno
Kontakt:	T: +420 543 233 962 E: projekce@signalprojekt.cz
Zhotovitel části/objektu:	**DRAWINGS s.r.o.**
Adresa:	Opavská 845, 721 00 Ostrava
Kontakt:	T: +420 592 750 147 E: info@dws.cz
Hlavní projektant (HIP):	**Jaromír Kielor**
Specialista:	**Ing. Tomáš Derka**

Název stavby/akce:	**Výstavba PZS (P6577) v km 23,642 TÚ Prostějov hl.n. - Třebovice v Čechách**		Označení investora: **S622100106**
			Zakázka: **23-041-35-211**
Název části:	Inženýrské objekty		Označení části: **D.2.1.01**
Název objektu/dílčí části:	**Železniční svršek a spodek** **Železniční svršek a spodek, následná úprava** **Železniční přejezd** **Úprava silnice III/37349** **Provizorní komunikace**		Označení objektu/komplexu: **SK 00-00-02** **SK 00-00-02.1** **SO 01-13-01** **SO 01-13-01.1** **SO 01-13-01.2**
Název přílohy:	Podélný profil komunikace		Číslo přílohy (typ/pořadí): **2. 003**
Název dílčí části přílohy:	-		
Odpovědný projektant: Ing. Tomáš Derka	Zpracovatel přílohy: Ing. David Bobál	Měřítko: 1:250/50 Formáty: 3 x A4 (297mm)	Stupeň dokumentace: **DUSP+PDPS**
Kraj: Olomoucký	Katastrální území: k.ú. Křemenec [624390]	TUDU: 1911 08	Smluvní datum zpracování: **9.10.2023**

Označení investora:	Stupeň dokumentace:	Část:	Objekt:	Podobjekt:	Příloha:	Revize:
S 6 2 2 1 0 0 1 0 6	_ P D P S	_ D 2 1 0 1	_ S K 0 0 0 0 0 2	_ X X	_ 2 _ 0 0 3	_ 0 0 0
S 6 2 2 1 0 0 1 0 6	_ P D P S	_ D 2 1 0 1	_ S O 0 1 1 3 0 1	_ X X	_ 2 _ 0 0 3	_ 0 0 0