



Pomáhat a chránit

KRAJSKÉ ŘEDITELSTVÍ POLICIE OLOMOUCKÉHO KRAJE

Územní odbor Prostějov
Dopravní inspektorát Prostějov

Č. j. KRPM-32869-2/ČJ-2023-141206

Prostějov 2. března 2023
Počet stran: 2
Přílohy: 1/2
Odsouhlasená dokumentaceSignal Projekt s.r.o.
Vídeňská 546/55
Štýřice
639 00 Brno
IDDS: swz2av2**Stanovisko ke změně zabezpečení železničního přejezdu P6577 v k. ú. Křemenec**
K č. j.050/23-OL

Dopravní inspektorát PČR Prostějov jako orgán vykonávající státní správu ve věcech bezpečnosti a plynulosti provozu na pozemních komunikacích podle ust. § 1 zákona č. 12/1997 Sb., o bezpečnosti a plynulosti provozu na pozemních komunikacích, ve smyslu ust. § 25 odst. 1 zákona č. 13/1997 Sb., o pozemních komunikacích, s odkazem na ust. § 25 odst. 6 písm. c) bod 3 tohoto zákona a jako dotčený orgán státní správy ve věci dopravního značení podle ust. § 77 odst. 2 písm. b) zákona č. 361/2000 Sb., o silničním provozu

s o u h l a s í

s předloženým návrhem zvýšení zabezpečení železničního přejezdu P6577 v k. ú. Křemenec.

Předmětem předloženého návrhu je zvýšení bezpečnosti na železničním přejezdu P 6577, který je na křížení silnice III/37349 se železniční tratí Konice - Křemenec. Návrh řeší instalaci přejezdového zabezpečovacího zařízení se závory a světelnou signalizací. V rámci úpravy železničního přejezdu bude zpevněna konstrukce pražcového podloží a bude změněna místní úprava provozu stanovením dvou dopravních značek B 24a/B 24b "Zákaz odbočení vpravo/vlevo".

Další podrobnosti návrhu jsou zřejmé z odsouhlasené dokumentace, která je nedílnou součástí tohoto dokumentu.

Havlíčková 16b
796 01 Prostějov

www.policie.cz

Tel.: 974781259
E-mail: epodateln@policie@pcr.cz
ID DS: 6jwhpv6

Při dalším kontaktu s námi ve stejné věci prosím vždy uvádějte výše uvedené číslo jednací.

Zpracoval:

por. Mgr. František Kořínek

974 781 257


728 425 579

frantisek.korinek@pcr.cz






npor. Bc. Pavel Beneš
vedoucí oddělení

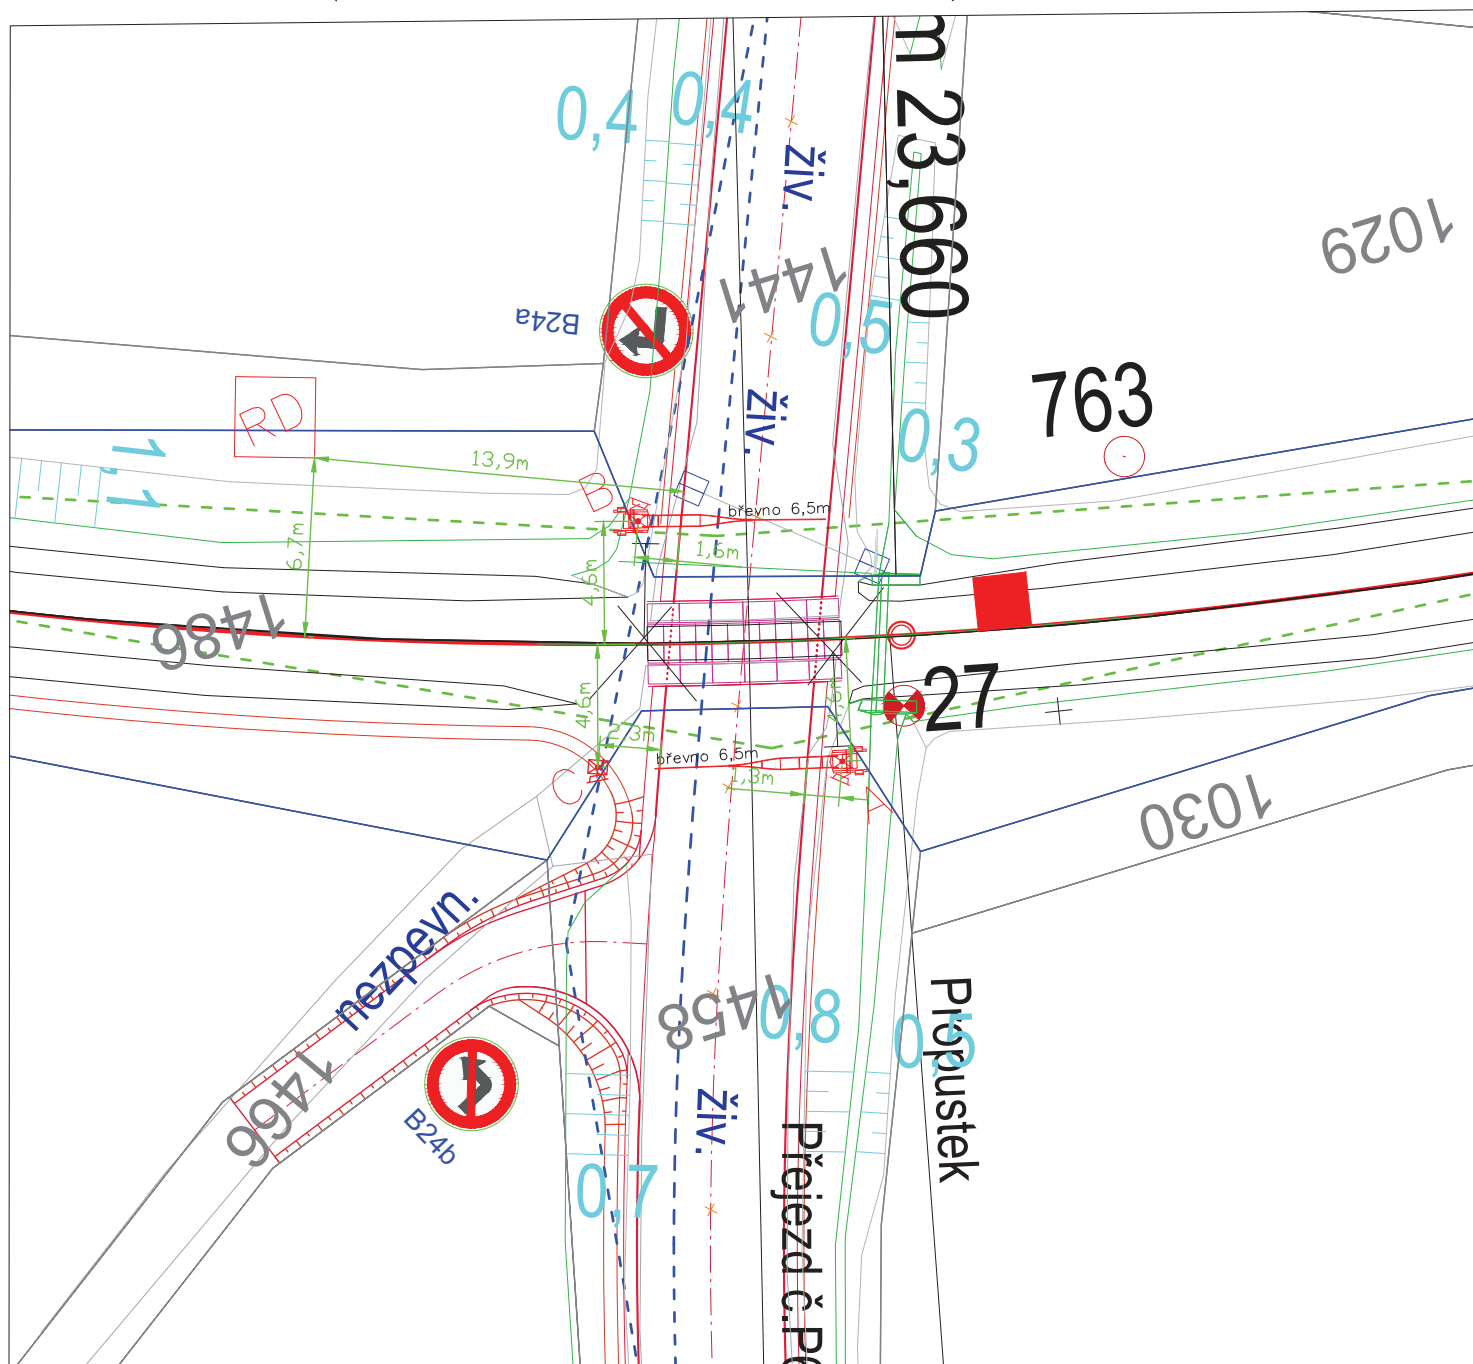← Ptení

Konice →



DI PČR Prostějov odsouhlasil dne 3. 3. 2023
pod č. j. KRPM-32869/ČJ-2023-141206


-  nový stožár s 1 výstražníkem a závorou
-  nový stožár s 1 výstražníkem
-  rozhledový trojúhelník na přezdu
-  rozhledový trojúhelník pro silnici
-  hranice drážního pozemku

M1:200





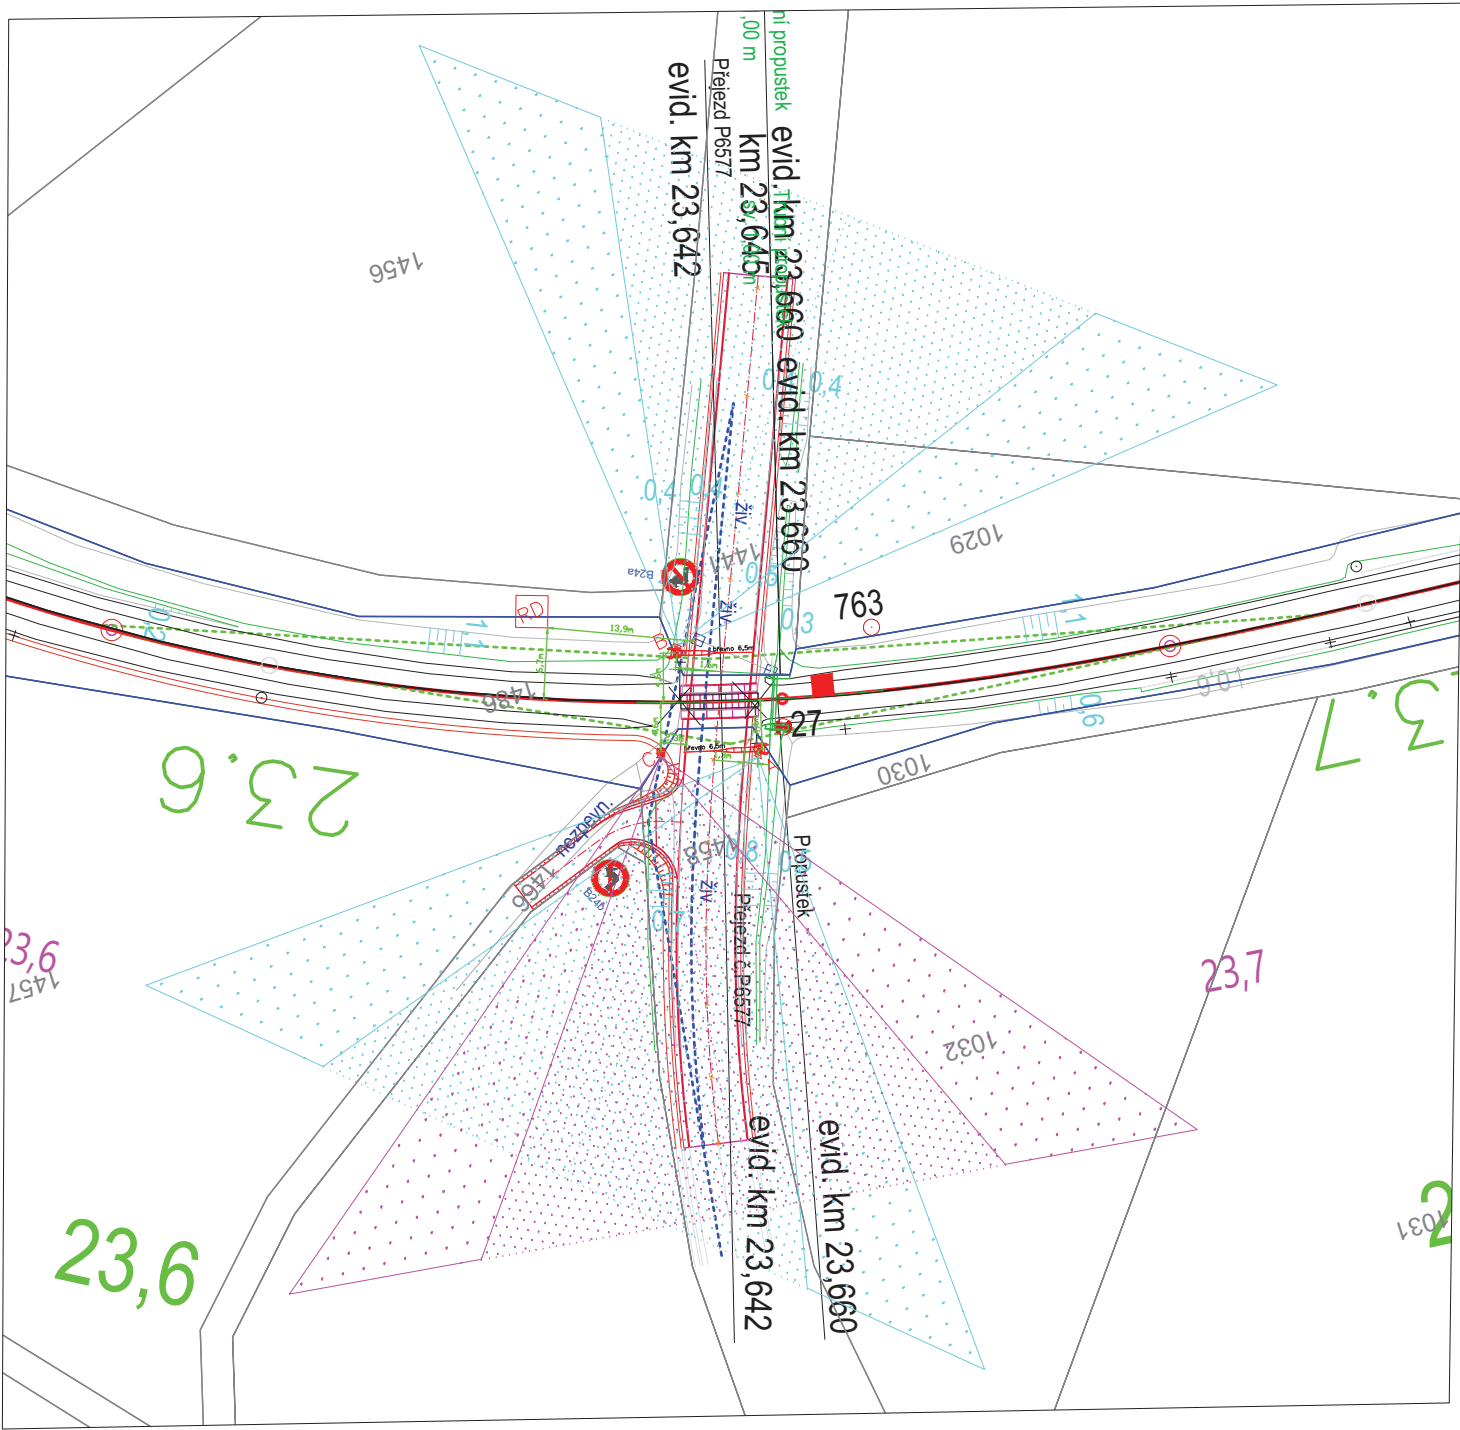

Přezd P6577	01
Situace na přezdu	

← Ptení

Konice →



DI PČR Prostějov odsouhlasil dne 3. 3. 2023
pod č. j. KRPM-32869/ČJ-2023-141206

-  nový stožár s 1 výstražníkem a závorou
-  nový stožár s 1 výstražníkem
-  směrování světél výstražníku
-  rozhledový trojúhelník na přejezdu
-  rozhledový trojúhelník pro silnici
-  hranice drážního pozemku

M1:500

Přejezd P6577	02
Směrování světél výstražníku	