

Váš dopis zn.: **elektronické podání**  
Ze dne: **10.07.2023**  
Jednací číslo: **MOVOZADPV-100723-01**  
Vy izuje: **Zbyněk Vychodil**  
Telefon: **582 301 024**  
E-mail: **zbynek.vychodil@smv.cz**  
Datum: **11.07.2023**

Žadatel:  
**Signal Projekt s.r.o.**  
**Víděská 546/55**  
**639 00 Brno**

**Vyjádření ke stavbám bez připojení na vodovod a kanalizaci**  
provozovaných společností  
**Moravská vodárenská, a.s. (dále jen "MOVO"), region Prostějov**

Název akce: **Výstavba PZS (P6577) v km 23,642 TÚ Prostějov hl.n.-Těbovice v úsecích**  
Typ řízení: **Jiné - uvede se v úpěsnosti - Stavební řízení a souhlas se stavbou v OP vodního zdroje II.stupně**  
Typ stavby: **nevedohospodářské stavby (například liniové stavby - kabely, plynovody apod.)**  
Investor: **Správa železnic s.o.**  
Projektant: **Jaromír Kielor**

Lokalizační údaje:	Okres:	Prostějov
	Obec:	Konice
	Název k.ú.:	Konice, Kamenec
	Parcela:	5011, 5012...
	Úpěsnost:	

Popis stavby:

**Předložená projektová dokumentace řeší rekonstrukci přejezdového zabezpečovacího zařízení železničního přejezdu P6577, který se nachází na trati Prostějov hl.n. – Těbovice v úsecích. Tento přejezd bude nově zabezpečený světelnou signalizací s oboustrannými závory.**

**MOVO, a.s., souhlasí s předloženou projektovou dokumentací v případě, že budou splněny následující podmínky:**

**Podmínky MOVO, a.s., k řešení akce:**

1. Po dokončení stavby předá stavebník projektovou dokumentaci se zakreslením skutečného provedení stavby v digitální podobě MOVO a.s..

**Podmínky MOVO, a.s. – obecné:**

2. Zařízení v našem provozování musí zůstat bezmě a po ukončení stavby trvale přístupné pro možné provádění oprav, údržby a manipulace.
3. Pokud dojde k poškození zařízení v provozování MOVO, budou tato zařízení opravena nebo uvedena do předchozího stavu na náklady investora stavby.
4. Požadujeme, aby veškeré poklopy armatur a šachet v provozování MOVO, a.s., byly osazeny na nově upravenou niveletu terénu.
5. Za projektovou dokumentaci odpovídá projektant.
6. Před prováděním výkopových prací je nutné požádat o vytyčení zařízení v provozování MOVO, a.s.
7. Součástí vytyčení bude i zápis o nepoškozenosti a funkci armatur v lokalitě stavby.
8. Před pokládkou finálních povrchů požadujeme, aby náš zástupce byl přítomen ke kontrole nepoškozenosti a funkci armatur, po kontrole vydá písemný souhlas s pokládkou finálního povrchu řešené akce.
9. Při odkrytí či poškození sítí přerušit další práce, zabezpečit síť před poškozením a bezodkladně tuto skutečnost oznámit zástupci MOVO, a.s.

10. Před zakrytím provedeného díla požadujeme MOVO, a.s. ke kontrole.
11. V místech kladení s podzemními sítmi v našem provozování požadujeme umístit vedení do chráněných pásů o šířce 1,0 m na obě strany od vnějšího líce potrubí.
12. Při kladení sítí dodržet vzdálenosti pro souběh nebo kladení sítí dle SN 73 6005.
13. Při zásahu do terénu zajistit dostatečné krytí sítí dle SN 755401, SN 736005, případně SN 752130.
14. Při umísťování objektů požadujeme dodržení ochranného pásma vodovodního a kanalizačního zařízení dle zákona č. 274/2001 Sb. O vodovodech a kanalizacích, které činí u vodovodních řádů a kanalizačních stok do průměru 500mm včetně 1,5m a u vodovodních řádů a kanalizačních stok nad průměrem 500mm 2,5m od vnějšího líce potrubí na obě strany, u vodovodních řádů a kanalizačních stok o průměru nad 200mm s uložením v hloubce větší než 2,5m pod terénem se vzdálenosti ochranných pásem zvyšují o 1,0m.
15. Souasně zákon platí i v dalších ustanoveních, a to zejména:
  - §7 - vlastník a provozovatel vodovodu nebo kanalizace jsou oprávněni za účelem provozování a udržování vstupovat na cizí pozemky nebo stavby, na nichž nebo pod nimiž se vodovod nebo kanalizace nachází
  - §23 - v ochranném pásmu vodovodního nebo kanalizačního řádu nelze:
    - a. provádět zemní práce, umísťovat konstrukce, nebo jiná podobná zařízení i provádět inženýrské práce, které omezují přístup k těmto zařízením, nebo by mohly ohrozit jejich technický stav a plynulé provozování
    - b. vysazovat trvalé porosty
    - c. provádět skládky
    - d. provádět terénní úpravy bez písemného souhlasu vlastníka vodovodu, kanalizace, případně provozovatele
16. Při provádění výkopových prací v ochranných pásmech zařízení v našem provozování doporučujeme tyto provádět s maximální obezřetností a ručně.
17. S ohledem na charakter stavby nesmí být nad zařízením v provozování MOVO, uloženým v zemi, i v jeho ochranném pásmu, postaven jakýkoliv další jiný objekt nebo vybudována zpevněná plocha, ani vysazovány trvalé porosty.
18. Jakoukoliv manipulaci na stávajícím zařízení provozování MOVO, a.s., smí provádět pouze naši pověření zaměstnanci.
19. Zařízení stavení nesmí být situováno na poklopech zařízení v našem provozování - poklopech kanalizačních revizních šachet, armaturních šachet, šoupátek vodovodních řádů, hydrantů nebo pípípojek.
20. V případě pojezdu těžké techniky nad vodovodními řády a kanalizačními stokami v našem provozování je nutno potrubí vhodným způsobem zabezpečit, například překrytí silničními panely.
21. Veškeré změny proti předložené PD musí být řešeny s pověřenými zaměstnanci MOVO a.s.
22. Hrany komunikace (obrubníky, zpomalovací prahy, sklopené obruby apod.) musí být z provozních důvodů řešeny tak, aby v nich nebyly umístěny povrchové znaky vodovodu a kanalizací.
23. Vodovody a kanalizace musí být v případě jejich odkrytí zabezpečeny proti poklesu a jejich vybočení. V průběhu výstavby, kdy dojde ke snížení nadloží, nesmí být pojížděno nad vodovody a kanalizacemi těžkou nákladní technikou.
24. Potrubí vodovodu pro veškerou potřebu včetně jeho pípípojek a na napojených vnitřních rozvodech nesmí být propojeno s vodovodním potrubím z jiného zdroje vody, než je vodovod pro veškerou potřebu v souladu s §11 odst. 2 zákona č. 274/2001 Sb., o vodovodech a kanalizacích pro veškerou potřebu a o změnách, kterých zákon (zákon o vodovodech a kanalizacích), v platném znění.

#### Podmínky MOVO, a.s. – práce v OPVZ:

25. Stavba se nachází v ochranném pásmu vodního zdroje. V ochranném pásmu je zakázáno provádět inženýrské práce nebo ohrožující vydatnost, jakost nebo zdravotní nezávadnost vod. V průběhu stavby je nutné dodržovat preventivní opatření pro minimalizaci znečištění povrchových a podzemních vod, a to především kontrolu před úniky ropných látek a olejů ze stavebních a dopravních strojů a používání ekologických náplní do těchto strojů.
26. V případě úniku jakýchkoliv látek ohrožujících jakost nebo zdravotní nezávadnost vod musí být informován vlastník jímacího území.

27. Upozor ujeme, že vzhledem k umíst ní stavby v ochranném pásmu vodního zdroje je nutný souhlas vodoprávního ú adu dle § 17 odst. 1 písm. e) zákona 254/2001 Sb., o vodách.

**Záv re né podmínky MOVO, a.s.:**

Toto vyjád ení je platné rok od data jeho vystavení a za podmínky, že je žadatelem/stavebníkem podepsáno níže uvedené estné prohlášení. Toto vyjád ení zavazuje i právní nástupce stavebníka za p edpokladu p evzetí veškerých závazku p vodního žadatele.

Ing. Ji í Rozehnal  
Manažer útvaru provozn technického Prost jov

MORAVSKÁ VODÁRENSKÁ, a.s.  
Tovární 41, 779 00 Olomouc  
(I ) 61859575  
Pracovišt Prost jov  
Krapkova 1635/26, 796 01 Prost jov  
(T) +420 582 301 036  
(M) +420 724 591 906  
(E) jiri.rozehnal@smv.cz  
www.smv.cz

**estné prohlášení žadatele/stavebníka \*)**

Prohlašuji, že stavebnímu ú adu p edkládám projektovou dokumentaci ve zn ní, které bylo p edloženo spole nosti MORAVSKÁ VODÁRENSKÁ, a.s. k vyjád ení.


Sou asn prohlašuji, že akceptuji veškeré podmínky uvedené ve vyjád ení spole nosti MORAVSKÁ VODÁRENSKÁ, a.s.

V .....

Dne .....

Jméno a podpis: .....

\*) nehodící se škrtnete

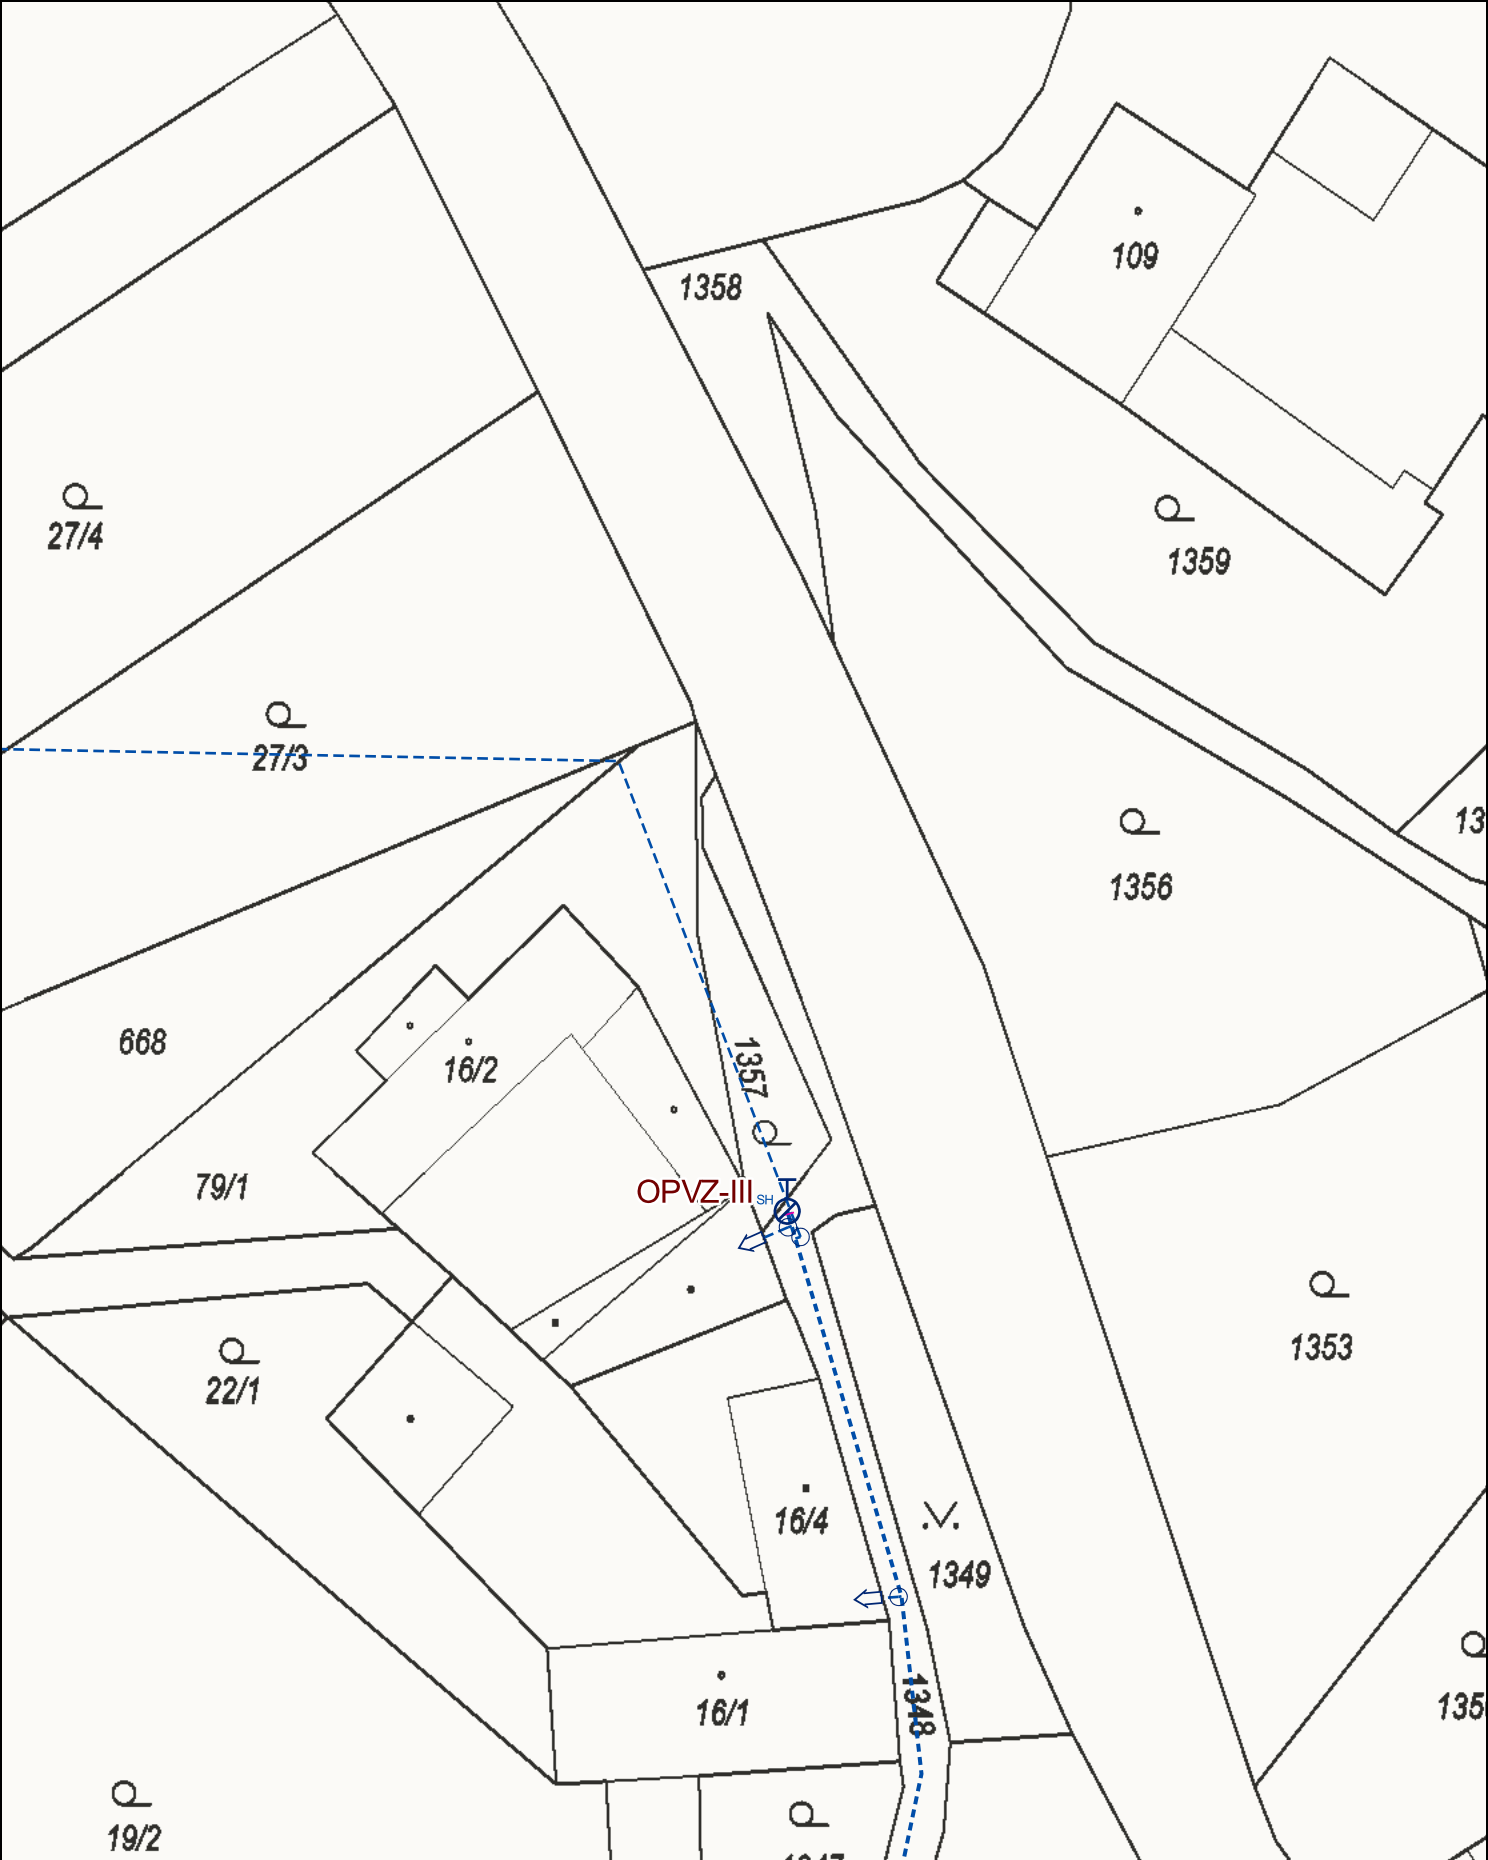

**MORAVSKÁ VODÁRENSKÁ, a.s.**

Polohopis není kopie katastrální mapy

Zakresleny jsou pravděpodobné průběhy sítí a nadmořské výšky, které nelze použít pro návaznou výstavbu, pokud nebude jejich správnost ověřena měřením před zahájením stavebních prací

Popis:

Vystavil:

Zbyněk Vychodil

Dne:

11.7.2023

Měřítko: 1:500