
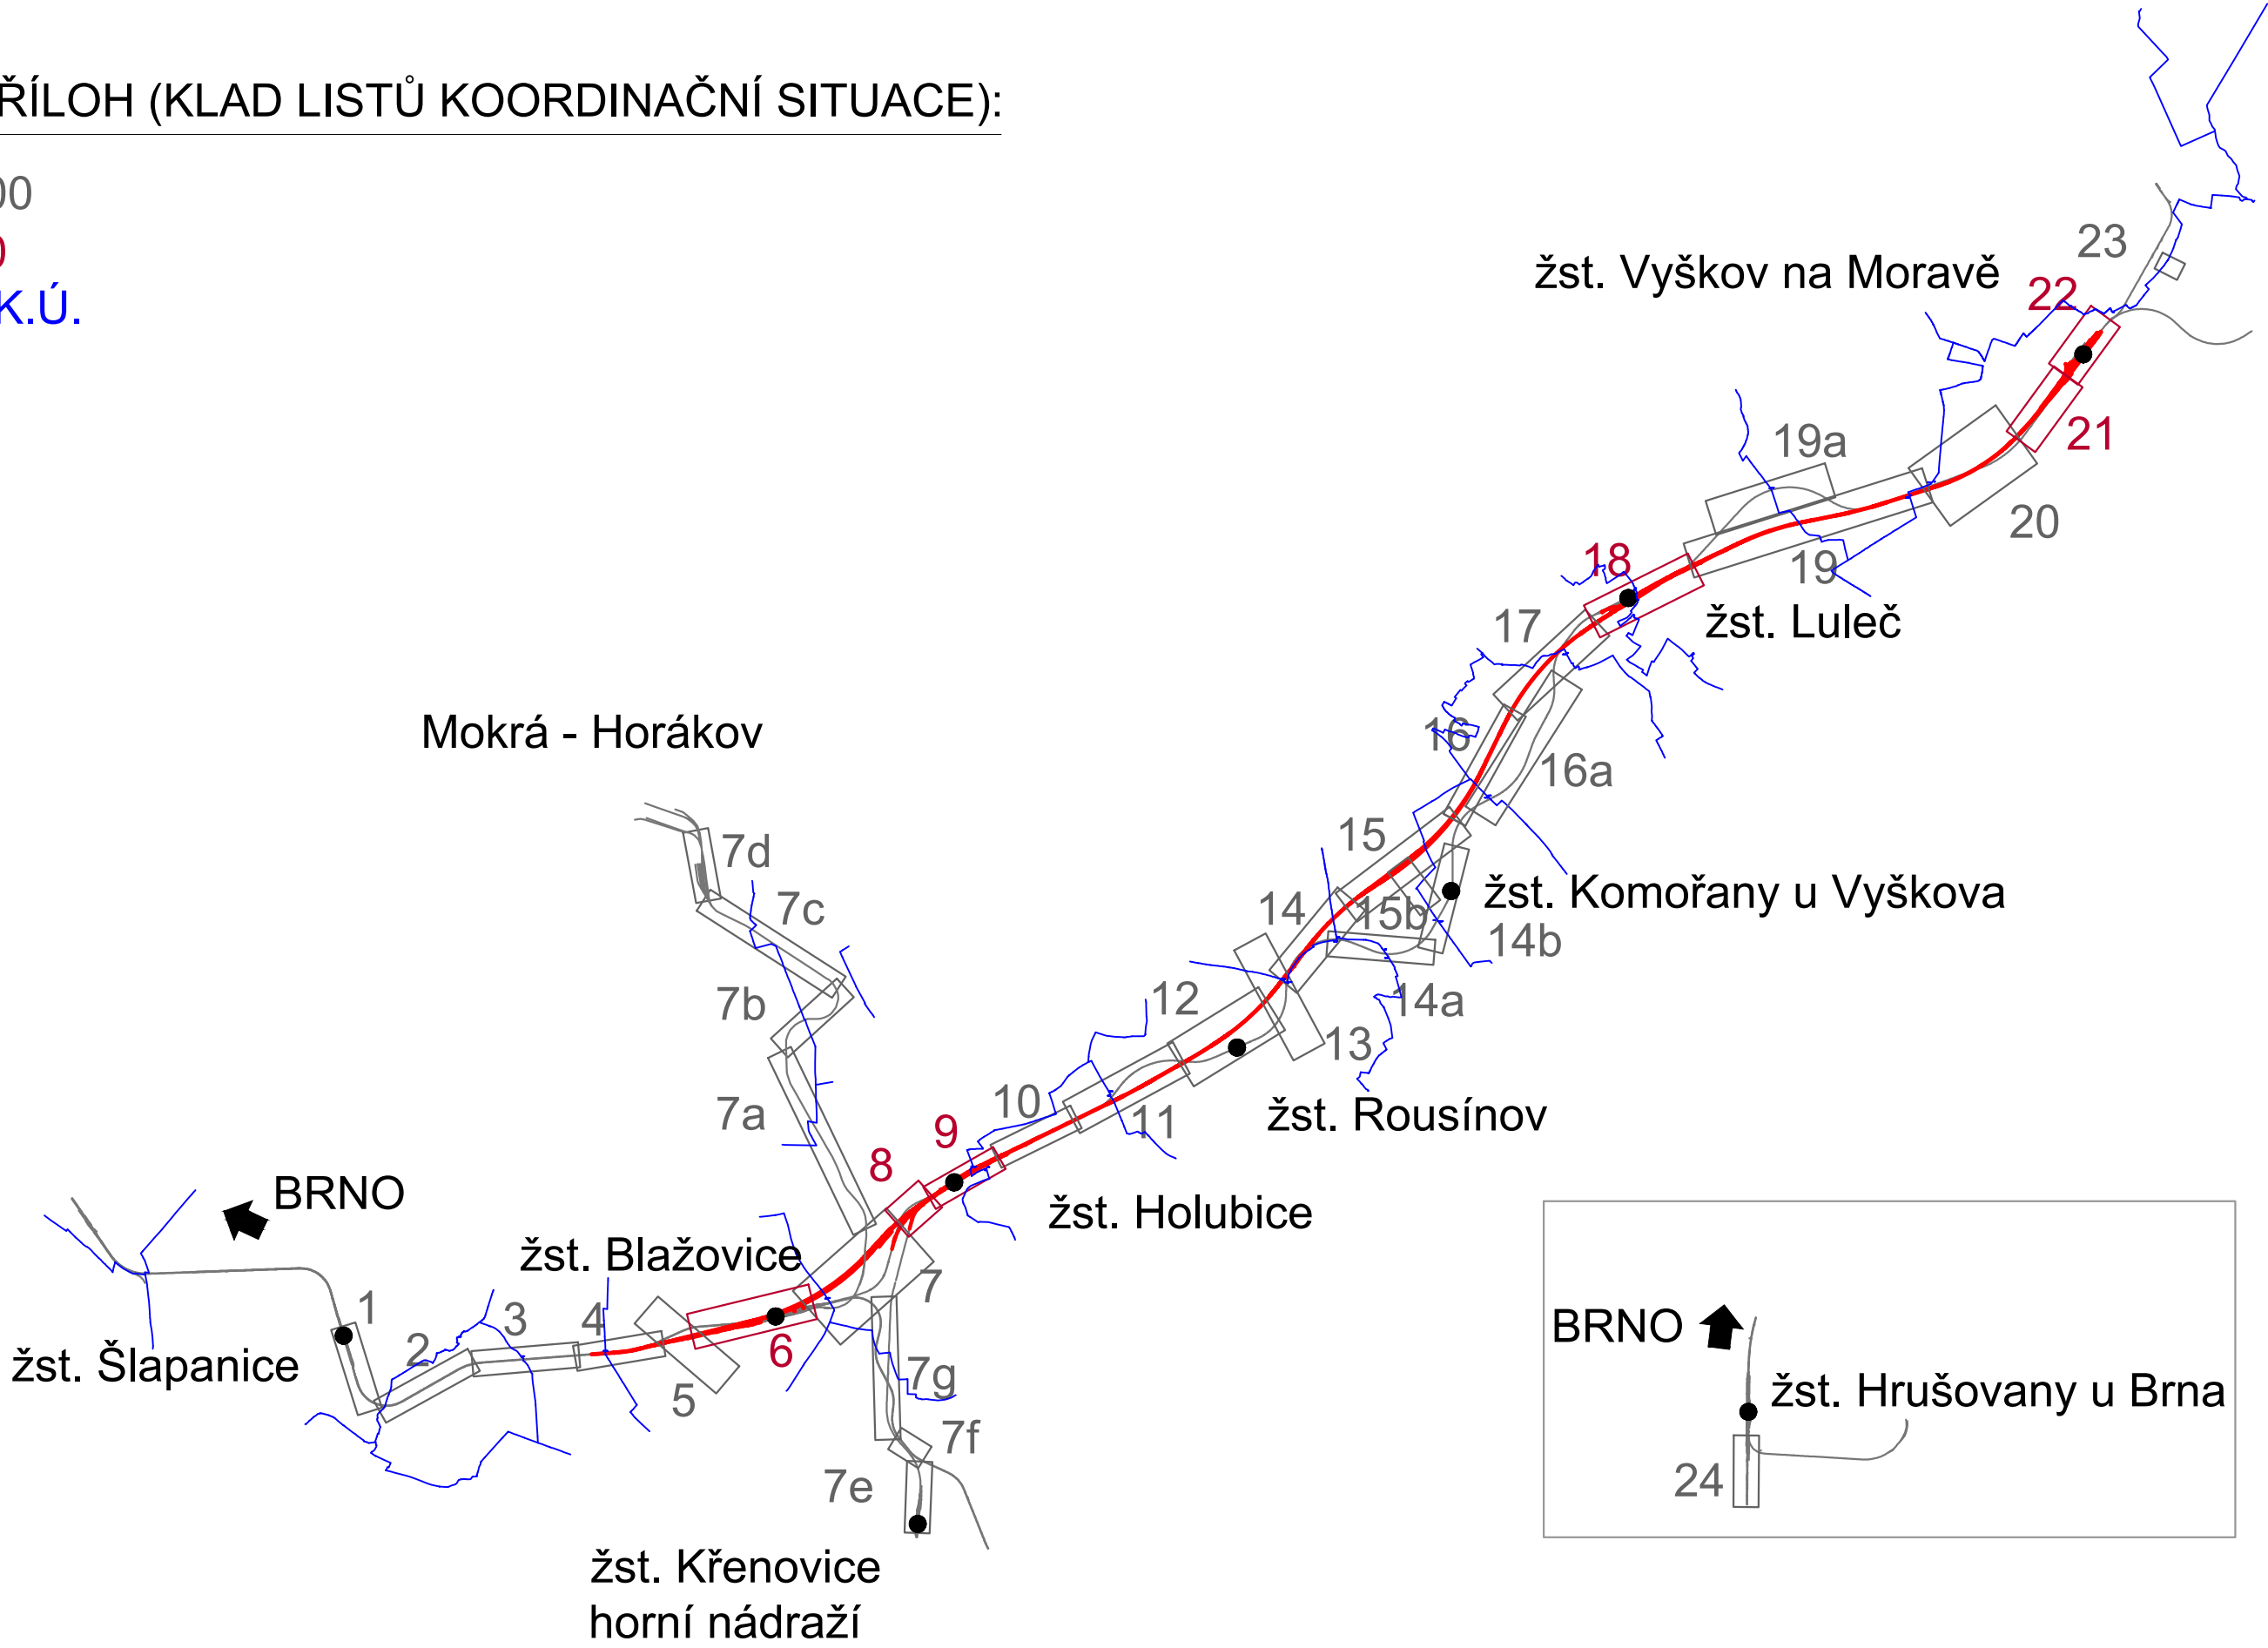


SEZNAM PŘÍLOH (KLAD LISTŮ KOORDINAČNÍ SITUACE):

8 - M 1:1000  
9 - M 1:500  
HRANICE K.Ú.

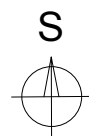

- 1 - Situace km 10,5 - km 11,3
- 2 - Situace km 11,4 - km 12,6
- 3 - Situace km 12,6 - km 13,8
- 4 - Situace km 13,9 - km 24,6
- 5 - Situace km km 15,0 (24,7)
- 6 - Situace km 25,0 - km 26,4 (žst. Blažovice)
- 7 - Situace km 26,4 - km 27,8
- 7a - Situace - kabelový výběh Mokrá - Horákov
- 7b - Situace - kabelový výběh Mokrá - Horákov
- 7c - Situace - kabelový výběh Mokrá - Horákov
- 7d - Situace - kabelový výběh Mokrá - Horákov
- 7e - Situace km 24,2 - km 24,8
- 7f - Situace km 25,0 - km 25,2
- 7g - Situace km 25,4 - km 26,9
- 8 - Situace km 27,8 - km 28,3
- 9 - Situace km 28,3 - km 29,2 (žst. Holubice)
- 10 - Situace km 29,2 - km 30,2
- 11 - Situace km 30,3 - km 31,6
- 12 - Situace km 31,7 - km 32,8
- 13 - Situace km 33,0
- 14 - Situace km 33,2 - km 34,4
- 14a - Situace km 34,2 - km 35,4 - snesení stávajícího svršku
- 14b - Situace km 35,4 - km 36,5 - snesení stávajícího svršku
- 15 - Situace km 34,4 - km 36,0
- 16 - Situace km 36,0 - km 37,4
- 16a - Situace km 37,1 - km 38,9 - snesení stávajícího svršku
- 17 - Situace km 37,4 - km 38,8
- 18 - Situace km 38,9 - km 40,1 (žst. Luleč)
- 19 - Situace km 40,2 - km 43,1
- 19a - km 41,8 - km 43,1 - snesení stávajícího svršku
- 20 - Situace km 43,1 - km 44,3
- 21 - Situace km 44,4 - km 45,2
- 22 - Situace km 45,3 - km 45,9 (žst. Vyškov na Moravě)
- 23 - Situace Recyklační základna
- 24 - Situace žst. Hrušovany u Brna

<div>Ministerstvo dopravy Státní fond dopravní infrastruktury</div>			
Jiná ověření:		Paré:	
Orientační schéma: 		Razítko oprávněné osoby:	
Podpis:		Datum:	
Revize:	Datum:	Popis:	Kontroloval:
000	14. 5. 2022	Definitivní odevzdání dokumentace	Ing. Radoslav Molák
<div>Stavebník/Investor: <b>Správa železnic, státní organizace</b> Adresa: Díláždná 1003/7, 110 00 Praha 1 Zástupce investora: Stavební správa východ Adresa: Nerudova 773/1, 779 00 Olomouc</div> <div></div>			
<div>Zhotovitel díla: <b>Společnost AFRY CZ + SUDOP B</b> Adresa: Magistrů 1275/13, 140 00 Praha 4 Kontakt: T: +420 277 005 500 E: afrycz@afry.com</div> <div></div>			
<div>Zhotovitel objektu: <b>SUDOP BRNO, spol. s r.o.</b> Adresa: Kounicova 26, 611 36 Brno Kontakt: T: +420 972 625 804 E: sudop@sudop-brno.cz</div> <div></div>			
Hlavní projektant (HIP): Ing. Radoslav Molák		Specialista: Ing. Radoslav Molák	
Název stavby/akce:		Označení investora:	
<b>Modernizace trati Brno - Přerov, 2. stavba Blažovice - Vyškov</b>		S621500587	
Název části:		Označení zhotovitele:	
<b>Koordinální situační výkres</b>		21064-01-0722	
Název objektu/díle části:		Označení části:	
-		C.3	
Název přílohy:		Označení objektu/komplexu:	
Situace		-	
Název díle části přílohy:		Číslo přílohy:	
klad listu koordinální situace		<b>0</b>	
Odpovědný projektant:		Stupeň dokumentace:	
Ing. Radoslav Molák		<b>DÚR</b>	
Kraj:		Smluvní datum zpracování:	
Jihomoravský		<b>14. 7. 2022</b>	
<div>Označení investora: S 6 2 1 5 0 0 5 8 7 - D ů R X - C 3 X X X - X X X X X X X X - X X - 0 - X X X X - P 0 1</div> <div>Stupeň dokumentace: Část: Objekt: Podoba: Příloha: Revize:</div>			