

**Korespondenční adresa**

Teplárny Brno, a.s.  
P. O. BOX 215, 658 15 Brno

SUDOP BRNO, spol. s.r.o.  
Šenkýřová Martina  
Kounicova 688/26  
602 00 Brno

Váš dopis značky / ze dne

Naše značka

Vyřizuje / linka

V Brně, dne

email 24/11/2021

25600/2021/TB

P. Alexa / 545 162 602  
alexa@teplarny.cz

29/11/2021

**Věc: Stanovisko k existenci sítí**

Akce	Modernizace trati Brno - Přerov, 2. stavba Blažovice - Vyškov
Žadatel	SUDOP BRNO, spol. s.r.o.
Účel stanoviska	Stanovisko k existenci sítí
Platnost stanoviska	Do 29/11/2023
MČ, k.ú.	Brno – Černovice, Slatina, Tuřany.

Vážená paní Šenkýřová,

ve Vámi vyznačeném zájmovém území v k.ú. Černovice, Slatina se nachází tepelné rozvody ve vlastnictví a správě společnosti Teplárny Brno, a.s. (dále jen TB). Jedná se o horkovod 2x DN300 v ulici Klíny, který vede v žb kanálu pod tratí a o horkovod 2x DN150 v žb. kanálu, který vede od ul. Pod sídlištěm přes ul. Ostravská a kříží vlakovou trať, s kterou dále pokračuje v souběhu. Dále se po směru tratě v k.ú. Černovice nachází nadzemní parovod DN500, který u trati ústí do žb. kanálu a pokračuje pod vlakovou trať. Poslední křížení se nachází v blízkosti ul. Řípská, kde horkovod vede podél obchodního centra OC Nová Slatina a za ním vede na stávajícím mostě v nadzemní části přes trať. Informativní zakres uvedených tepelných sítí je přílohou tohoto stanoviska.

Pro získání zákresu tepelných sítí v digitálním formátu zašlete situaci s ohradou zájmového území ve vektorovém formátu (dwg, dgn) na [hermann@teplarny.cz](mailto:hermann@teplarny.cz).


Toto stanovisko nenahrazuje stanovisko k projektové dokumentaci, kterou zašlete, prosím, do společnosti TB k odsouhlasení.

S pozdravem

 **TEPLÁRNY BRNO**  
Teplárny Brno, a.s.  
korespondenční adresa:  
P. O. BOX 215, 658 15 Brno

Ing. Pavel Škaroupka  
vedoucí odboru technického rozvoje s pověřením

Příloha: 4xA4 Informativní zakres tepelných rozvodů v zájmové oblasti 1:1000

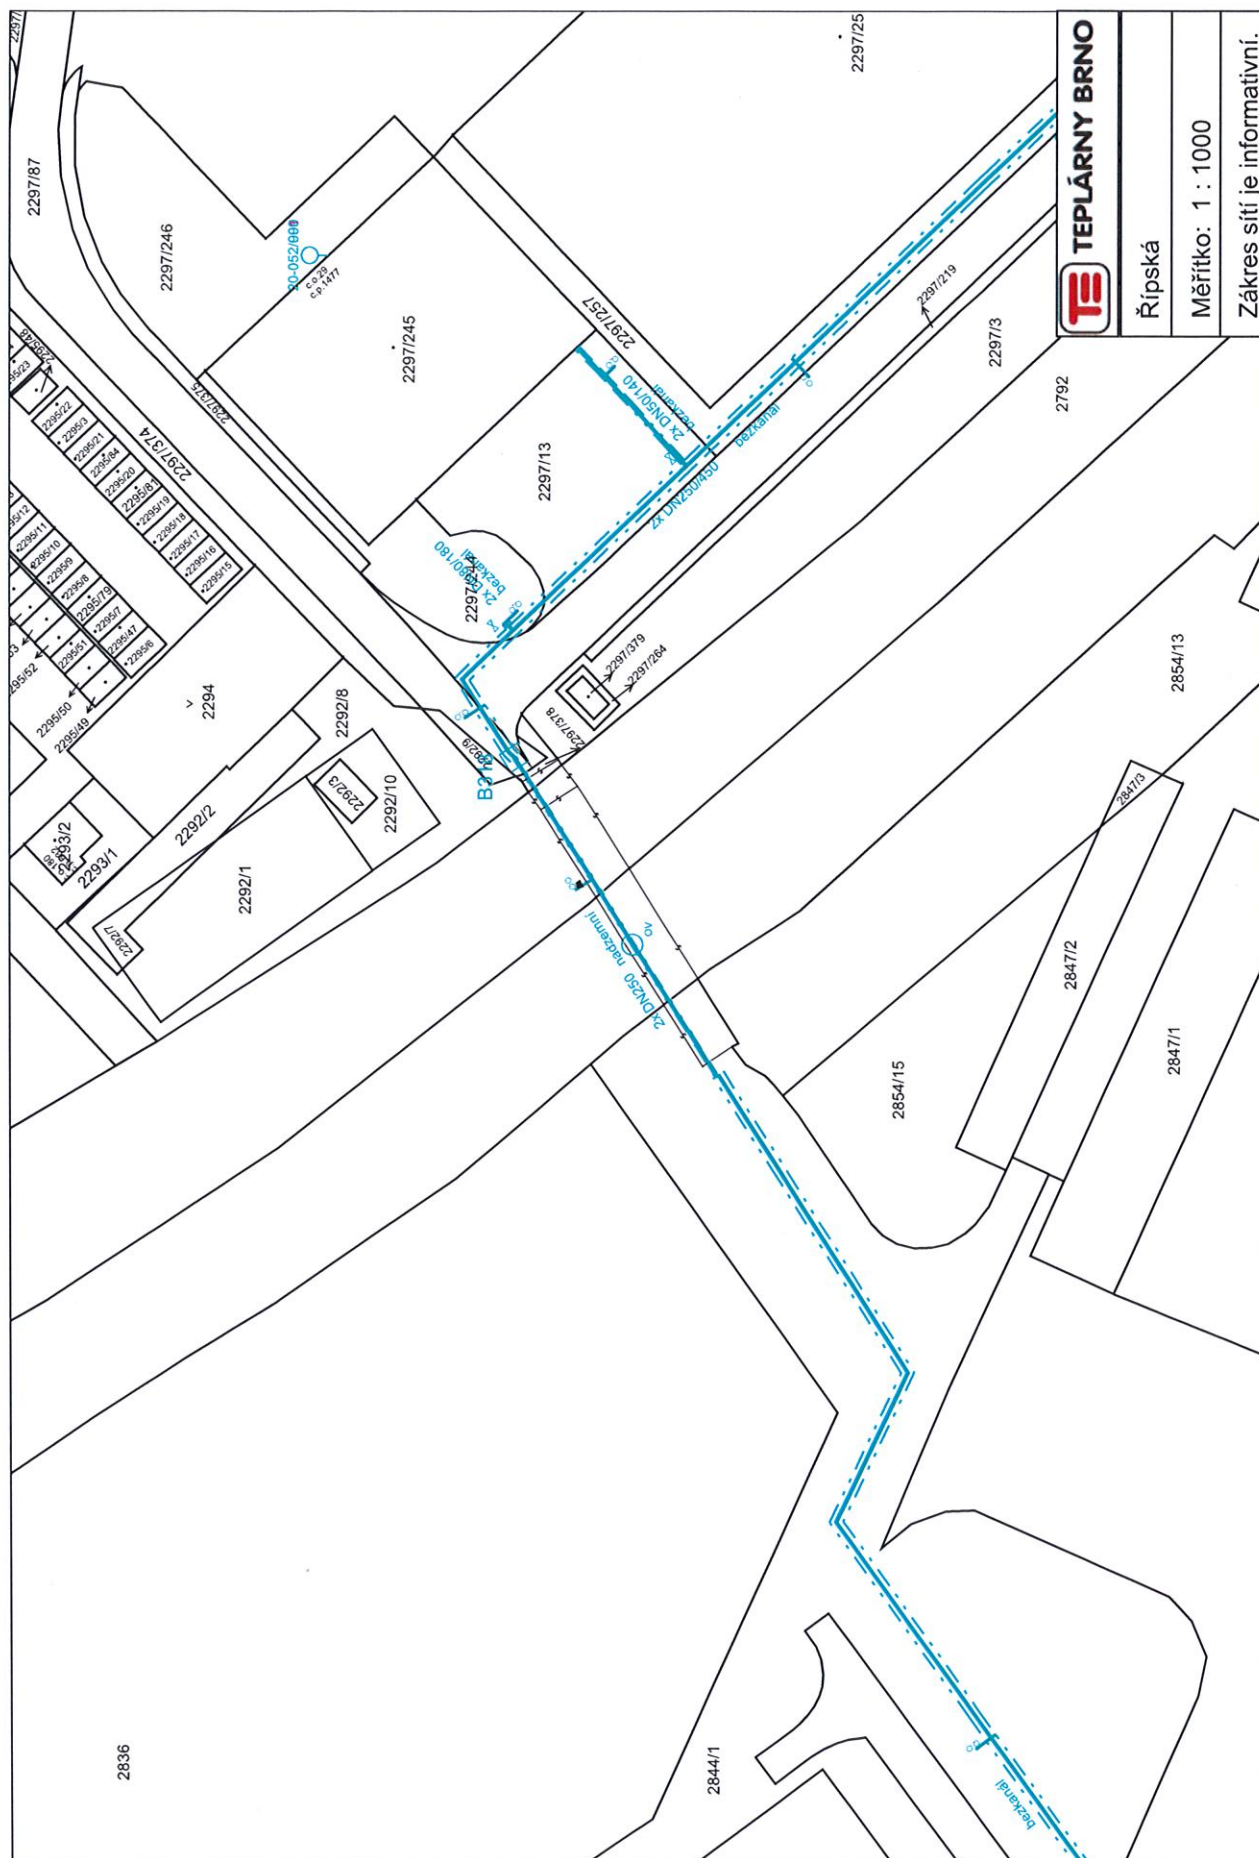


TEPLÁRNY BRNO

Řípská


Měřítko: 1 : 1000

Zákres síťi je informativní.



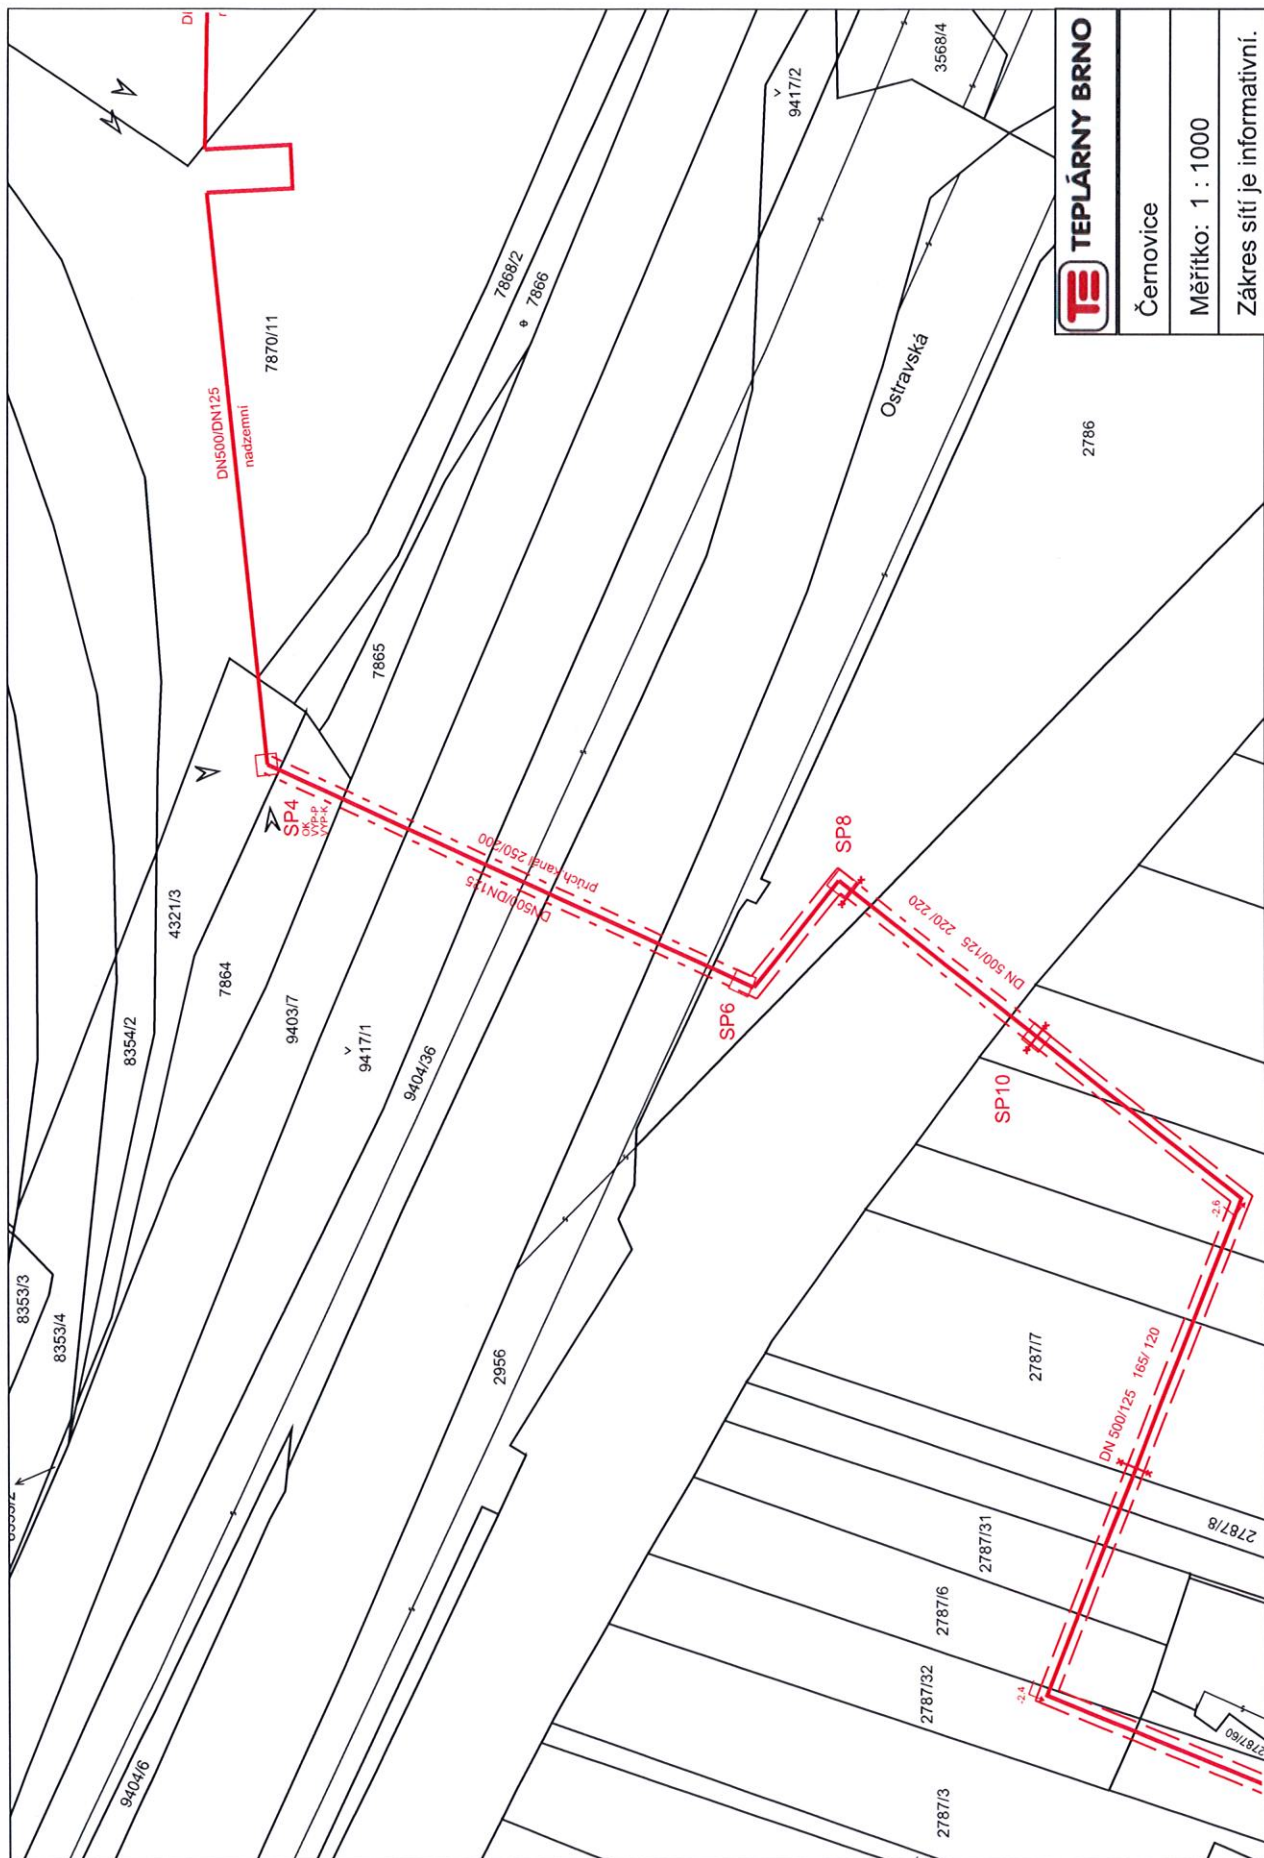

<b>TE</b> TEPLÁRNY BRNO	
Černovice	
Měřítko: 1 : 1000	
Zákres sítě je informativní.	

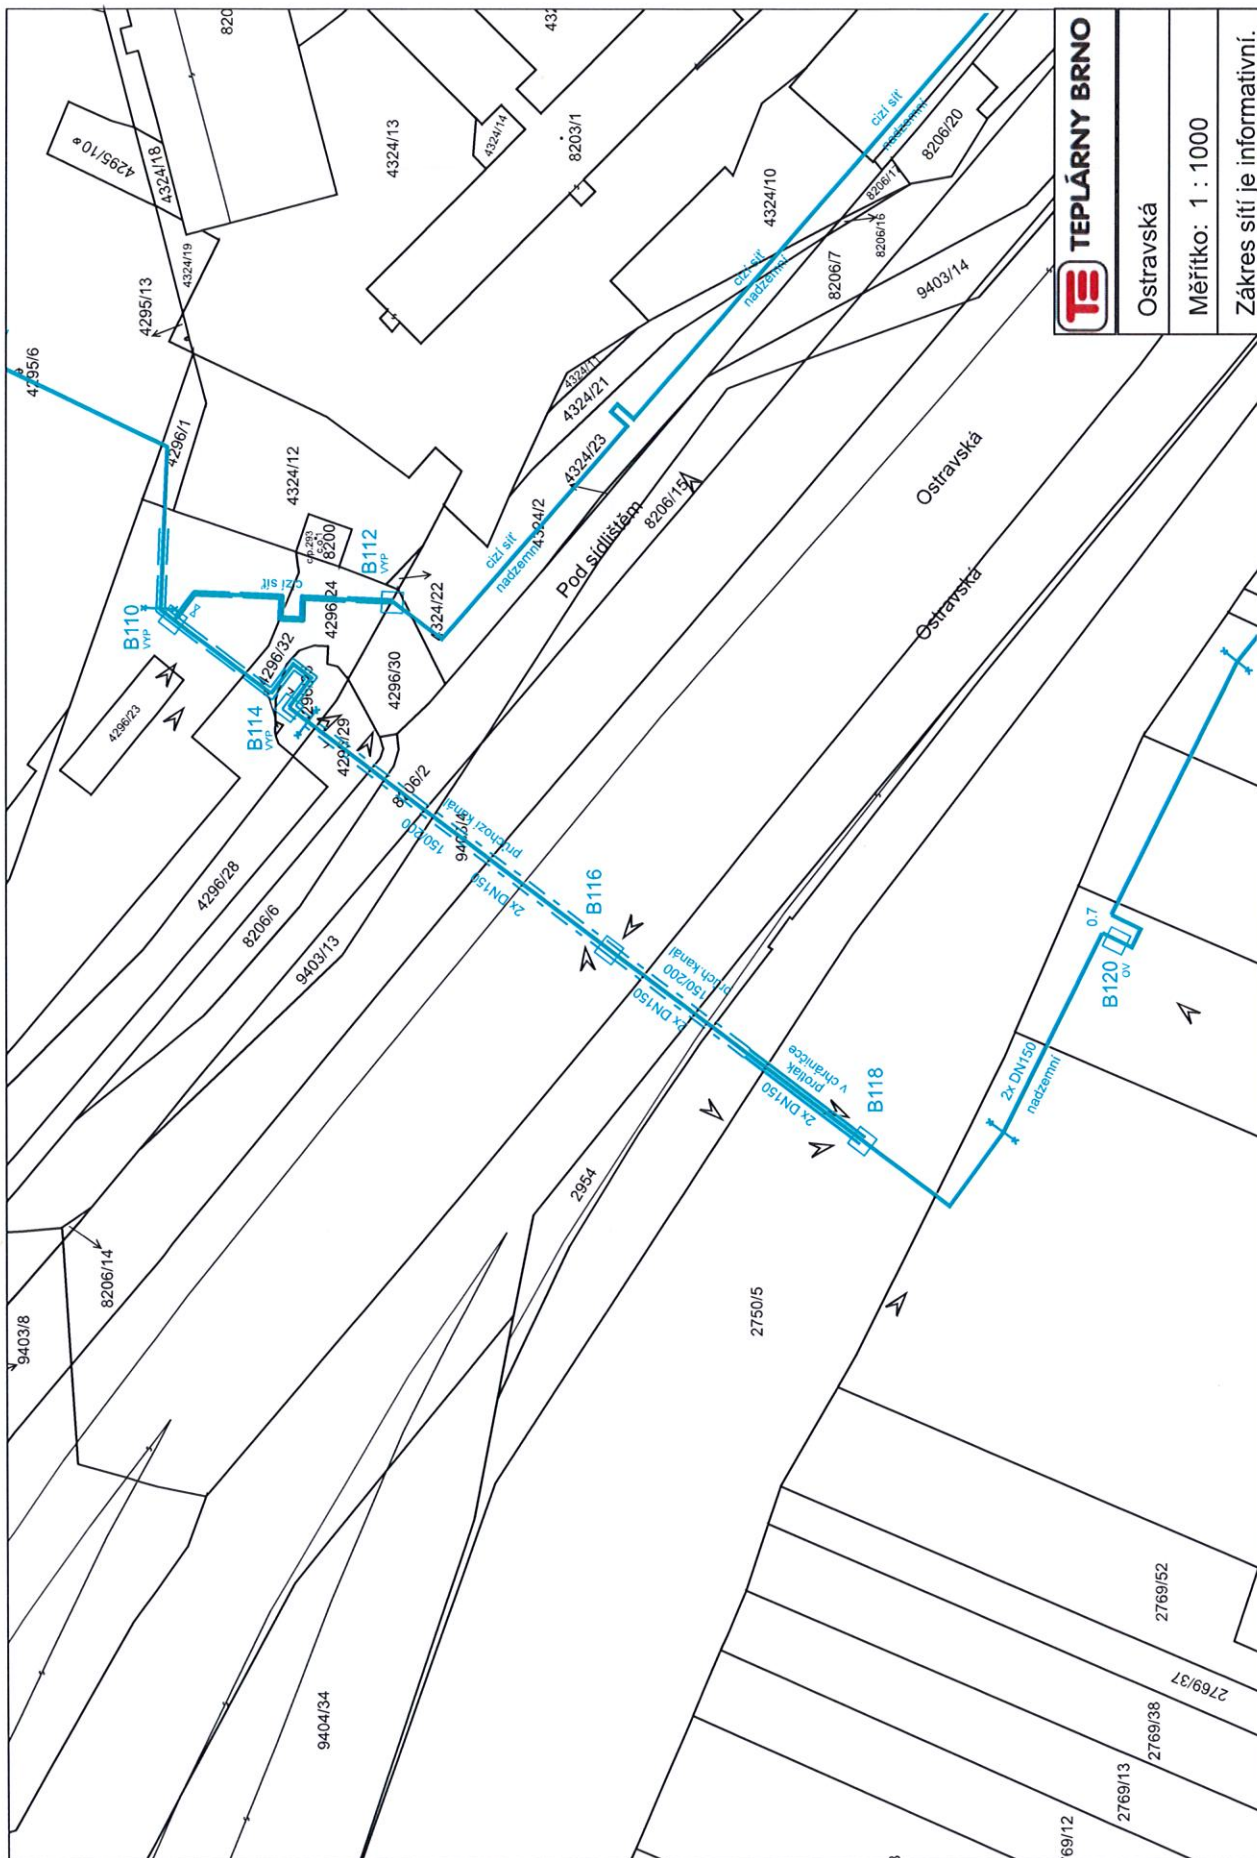

**TE** TEPLÁRNY BRNO

Ostravská

Měřítko: 1 : 1000

Zákres sítí je informativní.



