


VZOROVÝ PŘÍČNÝ ŘEZ

ZÁŘEZ

BEZ VÝSKYTU SPODNÍ VODY

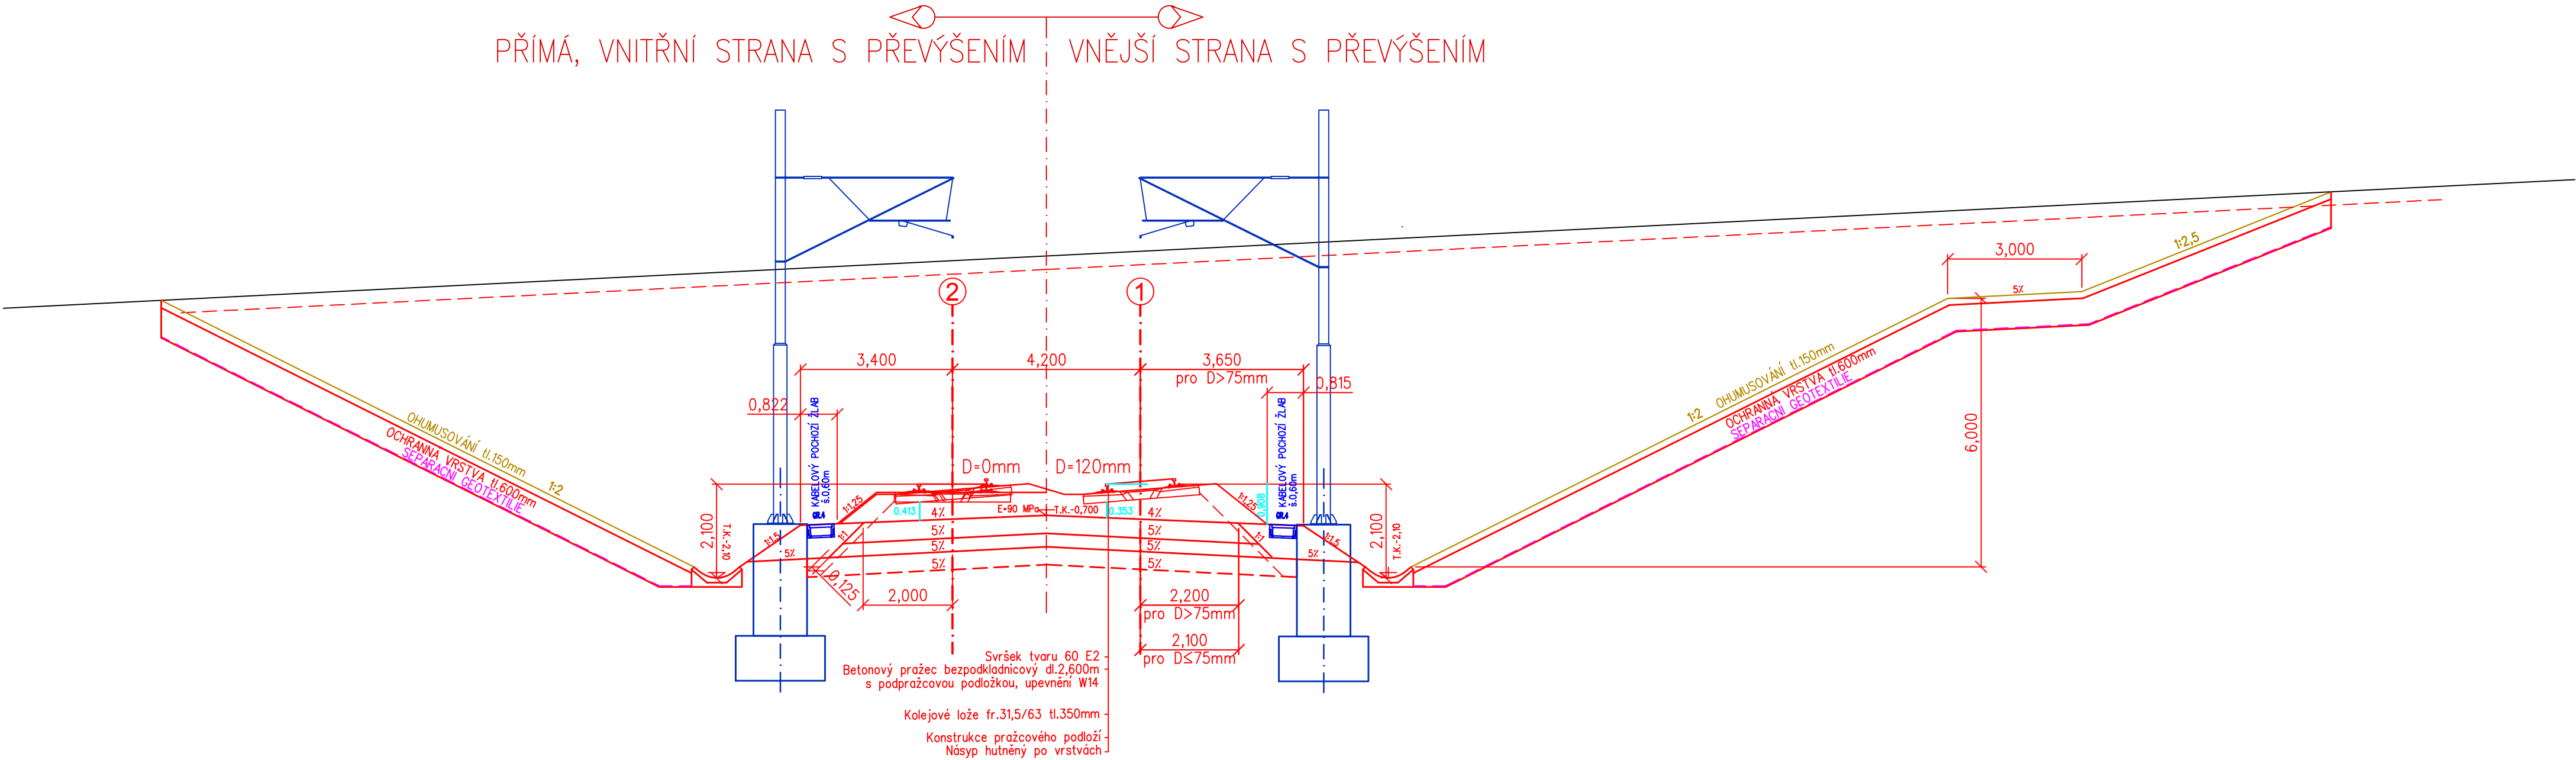

POLOHA A SKLON PLÁŇ ŽEL.SPODKU BUDE UPŘESNĚN