směr BRNO
žst.Holubice
ŽST.HOLUBICE
Obvod předjízdné koleje
směr VYŠKOV
Rv=20000m
MECHANICKÉ DĚLENÍ
VN 145 kabelový vývod
R2=20005m
R1=20000m
Rx2=2478,15m
Rx1=2471,91m
R2=2205m
R1=2200m
28,3
28,4
28,5
28,6
28,7
28,8
28,9
29,0
29,1
29,2
k.ú. Holubice
k.ú. Velešovice

LEGENDA BAREVNÉHO ROZLIŠENÍ OBJEKTŮ:

▬	STÁVAJÍCÍ KOLEJE A JINÉ STÁVAJÍCÍ OBJEKTY
▬	KATASTRÁLNÍ MAPA
▬	NOVÉ KOLEJE, TUNELY, KOMUNIKACE A POZ. STAVBY
▬	KABELOVODY, KOLEKTORY
▬	PHS
▬	ODVODNĚNÍ KOLEJIŠTĚ, TUNELU
▬	PROVIZORNÍ KOMUNIKACE
▬	TRAKČNÍ VEDENÍ, MOSTNÍ OBJEKTY
▬	VODOVODY
▬	KANALIZACE
▬	PLYNOVODY
▬	ZABEZPEČOVACÍ ZAŘÍZENÍ
▬	SILNOPROUD
▬	SDĚLOVACÍ ZAŘÍZENÍ
▬	PROVIZORNÍ STAVY
▬	OCHRANY
▬	VODOROVNÉ DOPRAVNÍ ZNAČENÍ
▬	SOUVISEJÍCÍ STAVBA - BRNO-PŘEROV, 3. STAVBA
▬	DEMOLICE A DEMONTÁŽE
-··-	ZÚR JIHOMORAVSKÉHO KRAJE
●—●	HRANICE KATASTRŮ
▬	HRANICE OBVODU DRÁHY - POZEMEK SŽ
▬	HRANICE OBVODU DRÁHY - POZEMEK ČD
▬	BUDOUCÍ HRANICE SŽ

LEGENDA BAREVNÉHO ROZLIŠENÍ POVRCHŮ:

▬	ZELEŇ
▬	CHODNÍK
▬	CHODNÍK NA NÁSTUPIŠTI
▬	NAKLÁDACÍ PLOCHY
▬	VOZOVKA
▨	NÁSTUPIŠTĚ
▨	RECYKLAČNÍ ZÁKLADNA
▨	ZAŘÍZENÍ STAVENIŠTĚ
▨	DEMOLICE BUDOV S ČÍSLEM POPISNÝM
▨	HRUBÉ TERÉNNÍ ÚPRAVY

LEGENDA STÁVAJÍCÍCH INŽENÝRSKÝCH SÍTÍ:

— ~ —	SDĚLOVACÍ KABELY
— Z —	ZABEZPEČOVACÍ KABELY
— → —	NN KABELY
— » —	VN KABELY
— ⋙ —	VVN KABELY
—>—	VODOVOD
—)—	KANALIZACE
— ⊓ —	NTL PLYNOVOD
— ⊓⊓ —	STL PLYNOVOD
— ⊓⊓⊓ —	VTL PLYNOVOD
— <+> —	TEPLOVOD
— <II> —	HORKOVOD
— o+o —	PAROVOD

Ministerstvo dopravy
Státní fond dopravní infrastruktury

Jiná ověření:

Paré:

Orientační schéma:

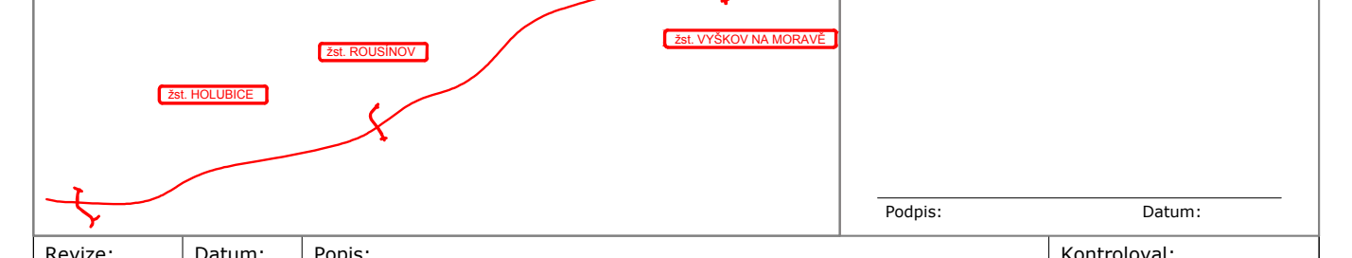
žst. LULEČ
žst. VYŠKOV NA MORAVĚ
žst. ROUSÍNOV
žst. HOLUBICE

Razítko oprávněné osoby:

Podpis: Datum:

Revize:	Datum:	Popis:	Kontroloval:
000	14. 5. 2022	Definitivní odevzdání dokumentace	Ing. Radoslav Molák

Stavebník/Investor: **Správa železnic, státní organizace**
Adresa: Dlážděná 1003/7, 110 00 Praha 1
Zástupce investora: Stavební správa východ
Adresa: Nerudova 773/1, 779 00 Olomouc

SPRÁVA ŽELEZNIC

Zhotovitel díla: **Společnost AFRY CZ + SUDOP B**
Adresa: Magistrů 1275/13, 140 00 Praha 4
Kontakt: T: +420 277 005 500
E: afrycz@afry.com

AFRY
SUDOP BRNO

Zhotovitel objektu: **SUDOP BRNO, spol. s r.o.**
Adresa: Kounicova 26, 611 36 Brno
Kontakt: T: +420 972 625 804
E: sudop@sudop-brno.cz

SUDOP BRNO

Hlavní projektant (HIP): Ing. Radoslav Molák
Specialista: Ing. Radoslav Molák

Název stavby/akce: **Modernizace trati Brno - Přerov, 2. stavba Blažovice - Vyškov**
Označení investora: S621500587
Označení zhotovitele: 21064-01-0722

Název části: **Koordinační situační výkres**
Označení části: C.3

Název objektu/dílčí části: -
Označení objektu/komplexu:

Název přílohy: Situace
Název dílčí části přílohy: km 28,3 - km 29,2 (žst. Holubice)
Číslo přílohy: **9**

Odpovědný projektant: Ing. Radoslav Molák
Zpracovatel přílohy: Ing. Monika Havlátová
Měřítko: 1:500
Formáty: 20 x A4
Stupeň dokumentace: **DÚR**

Kraj: Jihomoravský
Katastrální území: Holubice [777871] Velešovice [777897]
TUDU:
Smluvní datum zpracování: **14. 7. 2022**

Označení investora::											Stupeň dokumentace:				Část:						Objekt:									Podobjekt:			Příloha:						Revize:			
S	6	2	1	5	0	0	5	8	7	_	D	Ú	R	X	_	C	3	X	X	X	_	X	X	X	X	X	X	X	X	_	X	X	_	9	_	X	X	X	_	P	0	1