SITUAČNÍ VÝKRES ŠIRŠÍCH VZTAHŮ

M 1:25 000

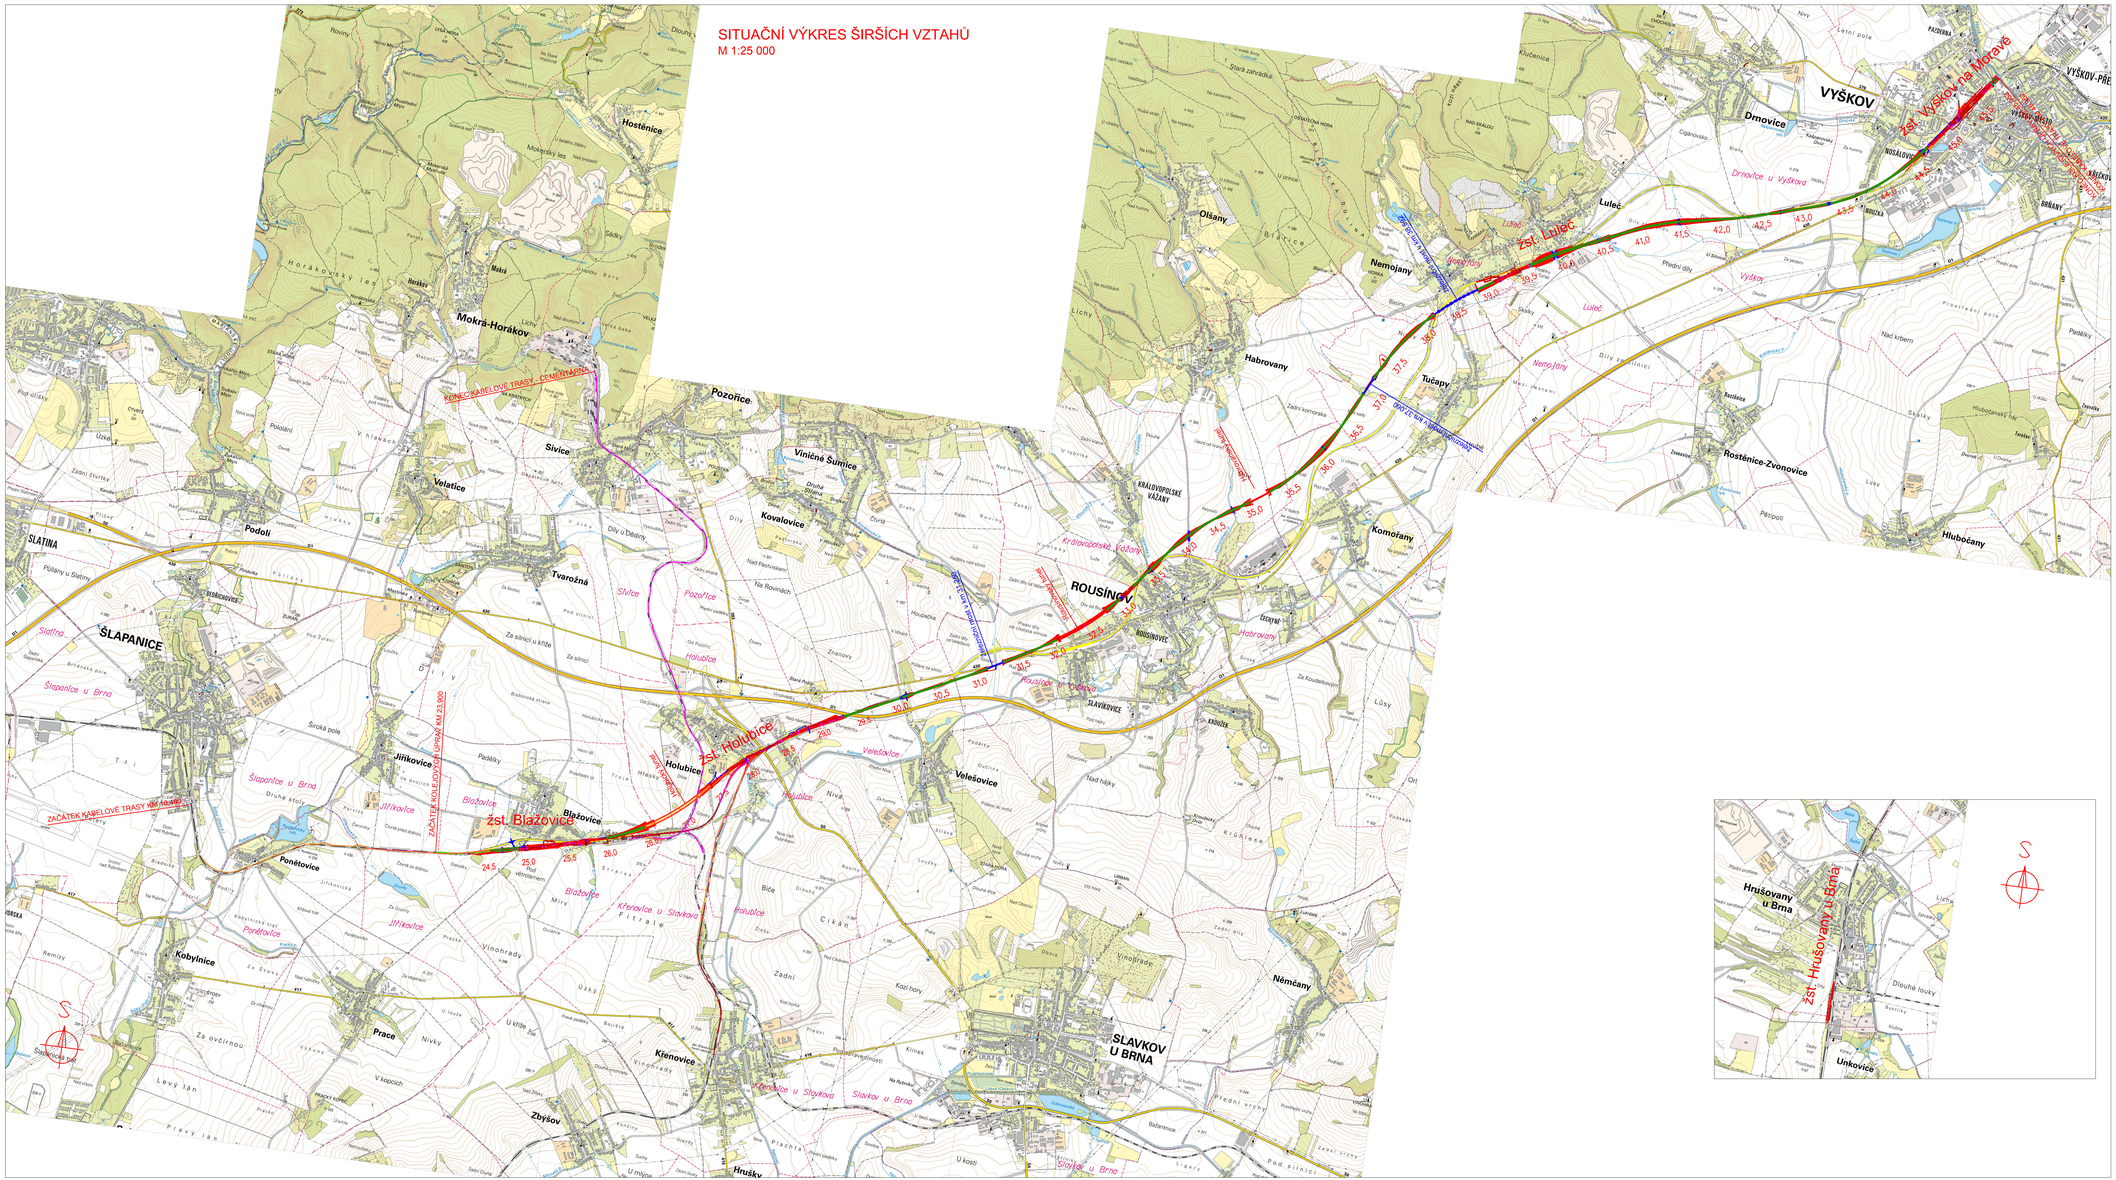

LEGENDA

- NOVÁ ŽELEZNIČNÍ TRAŤ, NÁSTUPIŠTĚ, TUNELY
- PROVIZORNÍ TRAŤ
- NOVÉ MOSTNÍ OBJEKTY
- STÁVAJÍCÍ ŽELEZNIČNÍ TRAŤ
- OPUŠTĚNÉ STÁVAJÍCÍ ŽELEZNIČNÍ TĚLESO
- HRANICE KATASTRÁLNÍCH ÚZEMÍ
- SDĚLOVACÍ ZAŘÍZENÍ
- ZABEZPEČOVACÍ ZAŘÍZENÍ
- SILNOPROUDÉ ZAŘÍZENÍ
- HLAVNÍ KABELOVÁ TRASA

Ministerstvo dopravy
Státní fond dopravní infrastruktury

Jiná ověření: | Parié:

Orientační schéma:

Razítko oprávněné osoby:

Podpis: | Datum:

Revize:	Datum:	Popis:	Kontrolovali:
000	14. 5. 2022	Definitivní odevzdání dokumentace	Ing. Radoslav Molák

Stavebník/investor:	**Správa železnic, státní organizace**
Adresa:	Dlážděná 1003/7, 110 00 Praha 1
Zástupce investora:	Stavební správa východ
Adresa:	Nerudova 773/1, 779 00 Olomouc

SPRÁVA ŽELEZNIC

Zhotovitel díla:	**Společnost AFRY CZ + SUDOP B**
Adresa:	Magistrů 1275/13, 140 00 Praha 4
Kontakt:	T: +420 277 005 500 E: afryczbafry.com
Zhotovitel objektu:	**SUDOP BRNO, spol. s r.o.**
Adresa:	Kounicova 26, 611 36 Brno
Kontakt:	T: +420 972 625 804 E: sudop@sudop-brno.cz
Hlavní projektant (HIP):	Ing. Radoslav Molák
Specialista:	Ing. Radoslav Molák

AFRY SUDOP BRNO

SUDOP BRNO

Název stavby/akce:	**Modernizace trati Brno - Přerov, 2. stavba Blažovice - Vyškov**		Označení investora: SŽ21500587
			Označení zhotovitele: 21064-01-0722
Název části:	**Situační výkres širších vztahů**		Označení části: C.1
Název objektu/dílčí části:	-		Označení objektu/komplexu:
Název přílohy:	-		Číslo přílohy:
Název dílčí části přílohy:	-		**1**
Odpovědný projektant:	Zpracovatel přílohy:	Měřítko: 1:25 000	Stupeň dokumentace:
Ing. Radoslav Molák	Ing. Monika Havlátová	Formáty: 16 x A4	**DÚR**
Kraj:	Katastrální území:	TUDU:	**Smluvní datum zpracování: 14. 7. 2022**
Jihomoravský			

Číslo listu celkem:	Číslo listu:	Označení části:	Označení:	Označení:	Označení:
1	1	C.1	1	1	1