
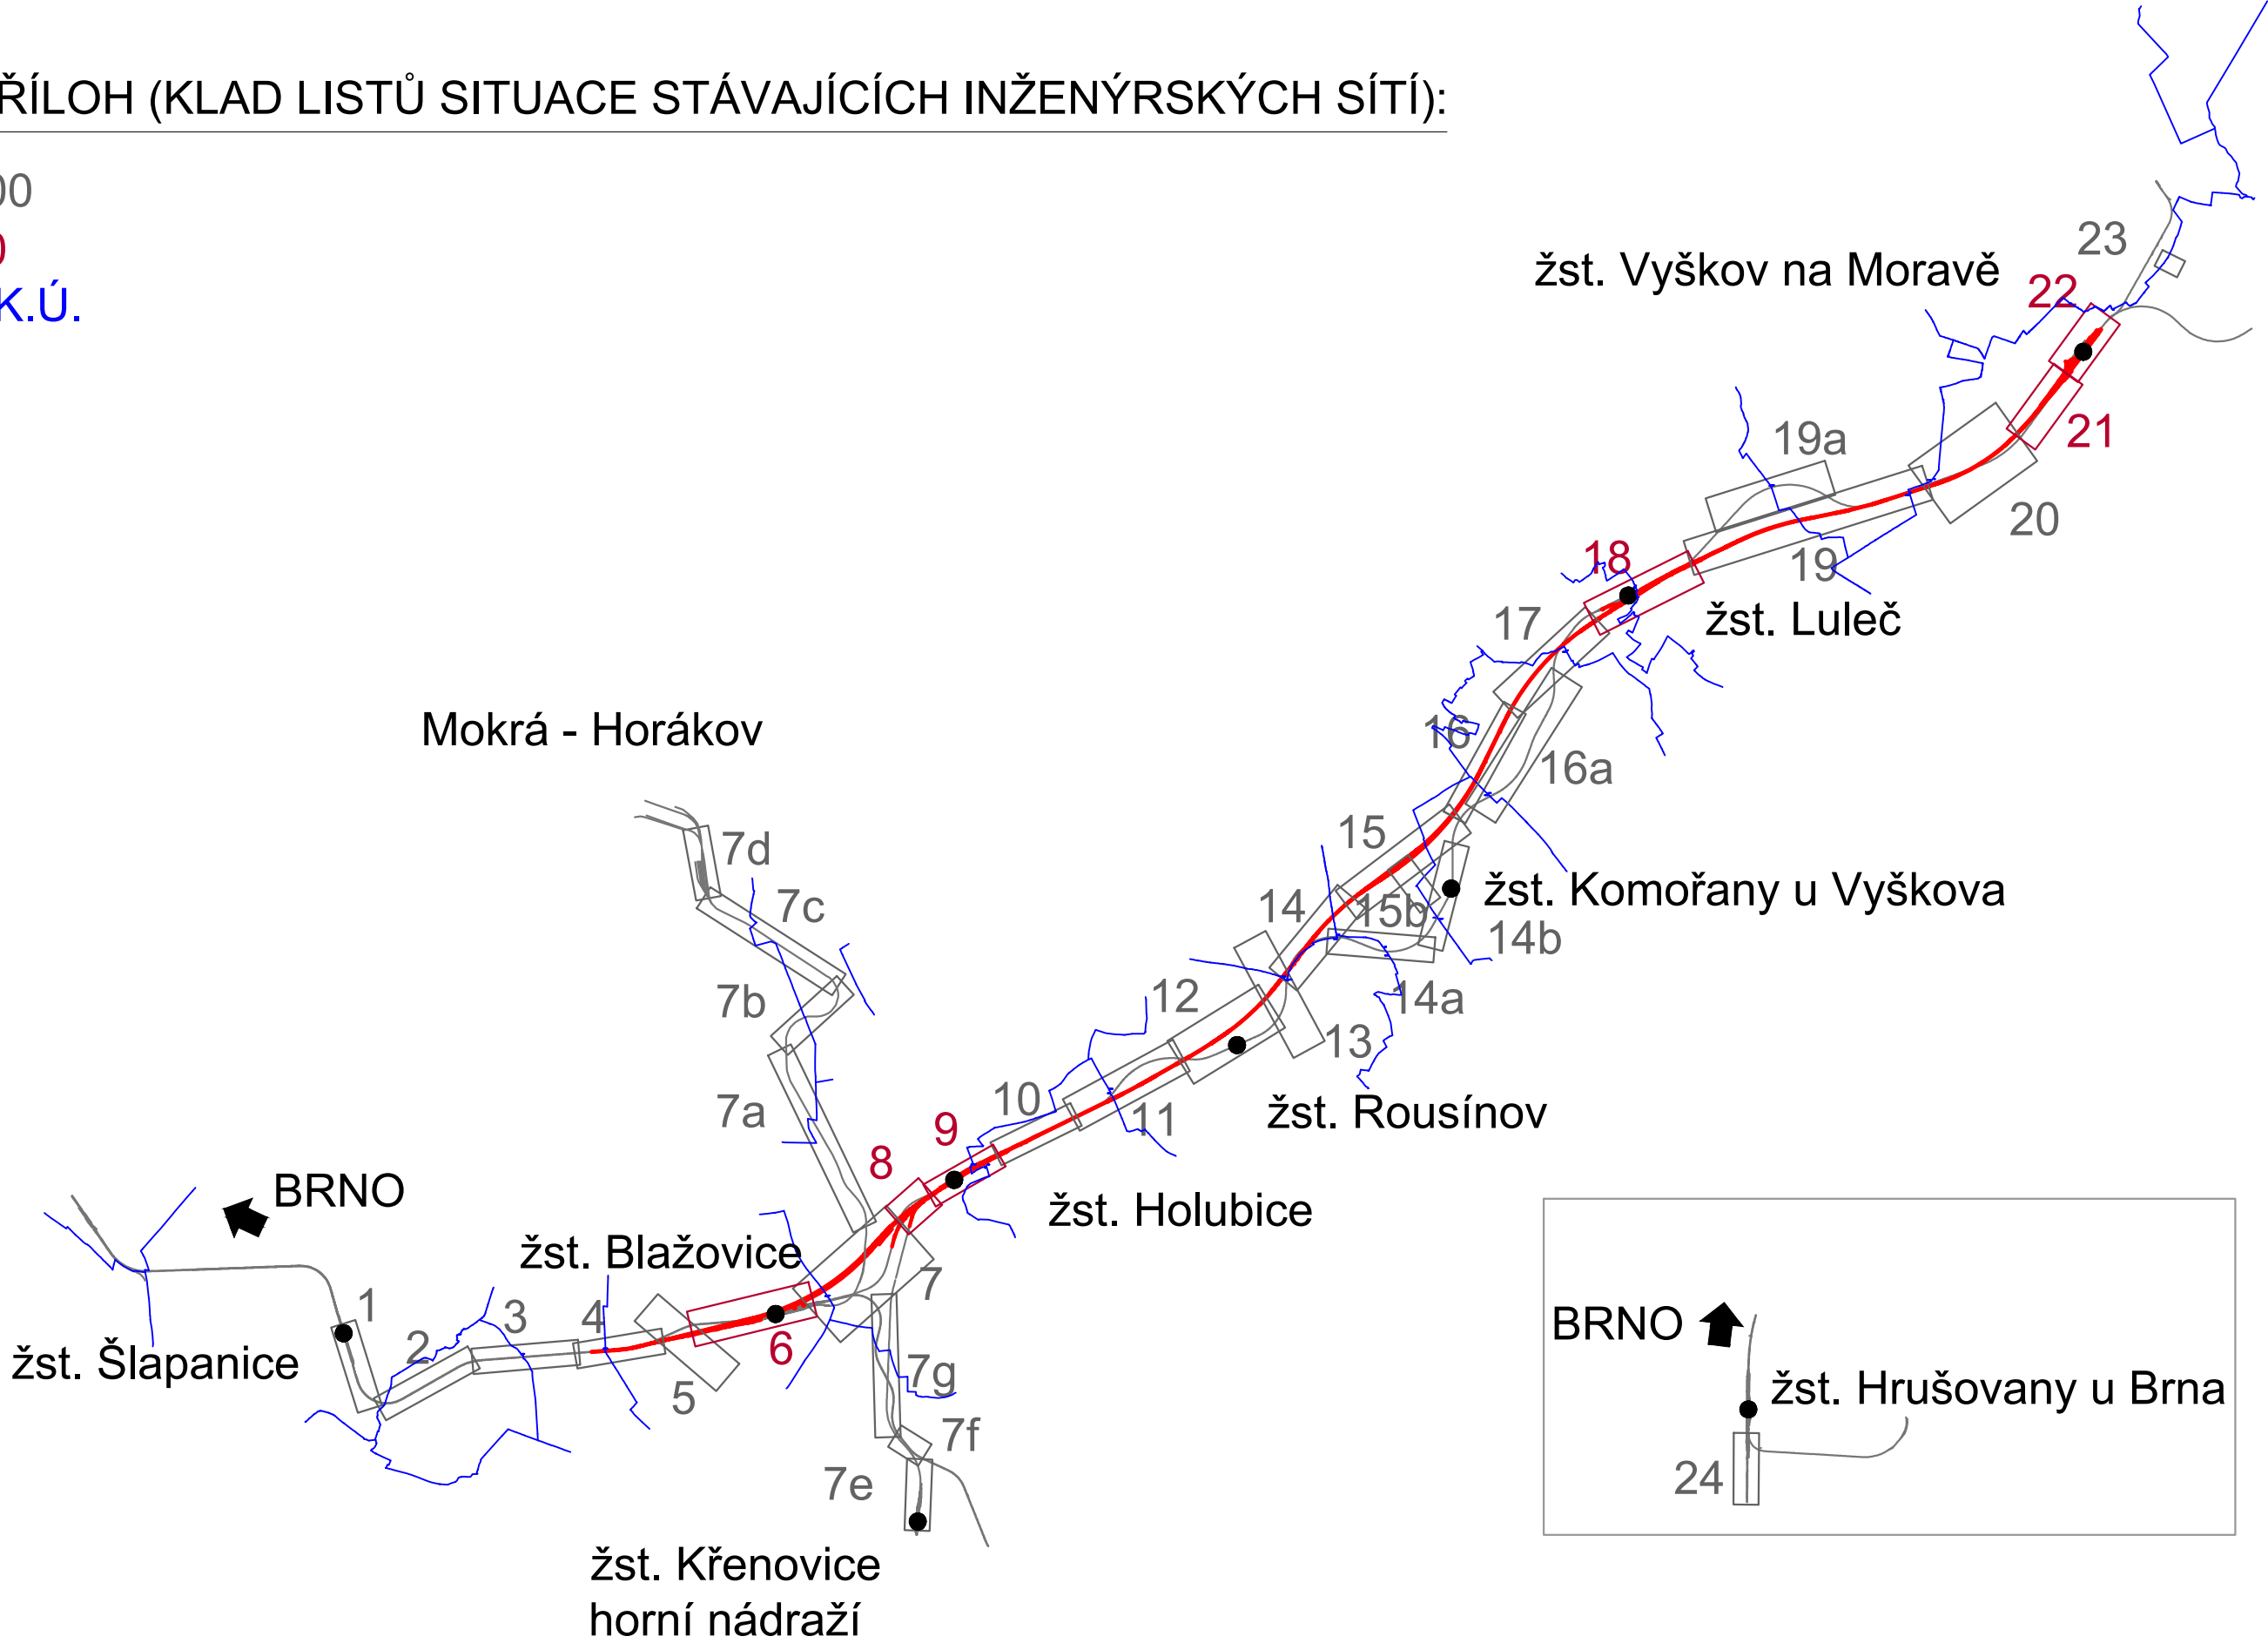


SEZNAM PŘÍLOH (KLAD LISTŮ SITUACE STÁVAJÍCÍCH INŽENÝRSKÝCH SÍTÍ):

8 - M 1:1000
9 - M 1:500
HRANICE K.Ú.

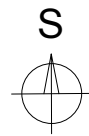

- 1 - Situace km 10,5 - km 11,3
- 2 - Situace km 11,4 - km 12,6
- 3 - Situace km 12,6 - km 13,8
- 4 - Situace km 13,9 - km 24,6
- 5 - Situace km km 15,0 (24,7)
- 6 - Situace km 25,0 - km 26,4 (žst. Blažovice)
- 7 - Situace km 26,4 - km 27,8
- 7a - Situace - kabelový výběh Mokrý - Horákov
- 7b - Situace - kabelový výběh Mokrý - Horákov
- 7c - Situace - kabelový výběh Mokrý - Horákov
- 7d - Situace - kabelový výběh Mokrý - Horákov
- 7e - Situace km 24,2 - km 24,8
- 7f - Situace km 25,0 - km 25,2
- 7g - Situace km 25,4 - km 26,9
- 8 - Situace km 27,8 - km 28,3
- 9 - Situace km 28,3 - km 29,2 (žst. Holubice)
- 10 - Situace km 29,2 - km 30,2
- 11 - Situace km 30,3 - km 31,6
- 12 - Situace km 31,7 - km 32,8
- 13 - Situace km 33,0
- 14 - Situace km 33,2 - km 34,4
- 14a - Situace km 34,2 - km 35,4 - snesení stávajícího svršku
- 14b - Situace km 35,4 - km 36,5 - snesení stávajícího svršku
- 15 - Situace km 34,4 - km 36,0
- 16 - Situace km 36,0 - km 37,4
- 16a - Situace km 37,1 - km 38,9 - snesení stávajícího svršku
- 17 - Situace km 37,4 - km 38,8
- 18 - Situace km 38,9 - km 40,1 (žst. Luleč)
- 19 - Situace km 40,2 - km 43,1
- 19a - km 41,8 - km 43,1 - snesení stávajícího svršku
- 20 - Situace km 43,1 - km 44,3
- 21 - Situace km 44,4 - km 45,2
- 22 - Situace km 45,3 - km 45,9 (žst. Vyškov na Moravě)
- 23 - Situace Recyklační základna
- 24 - Situace žst. Hrušovany u Brna

<div>Ministerstvo dopravy Státní fond dopravní infrastruktury</div>			
Jiná ověření:		Paré:	
Orientační schéma:		Razítko oprávněné osoby:	
Revize:	Datum:	Popis:	Kontroloval:
000	14. 5. 2022	Definitivní odevzdání dokumentace	Ing. Radoslav Molák
Stavebník/Investor: Správa železnic, státní organizace			
Adresa: Dílždná 1003/7, 110 00 Praha 1			
Zástupce investora: Stavební správa východ			
Adresa: Nerudova 773/1, 779 00 Olomouc			
Zhotovitel díla: Společnost AFRY CZ + SUDOP B			
Adresa: Magistrů 1275/13, 140 00 Praha 4			
Kontakt: T: +420 277 005 500			
E: afrycz@afry.com			
Zhotovitel objektu: SUDOP BRNO, spol. s r.o.			
Adresa: Kounicova 26, 611 36 Brno			
Kontakt: T: +420 972 625 804			
E: sudop@sudop-brno.cz			
Hlavní projektant (HIP): Ing. Radoslav Molák		Specialista: Ing. Radoslav Molák	
Název stavby/akce: Modernizace trati Brno - Přerov, 2. stavba Blažovice - Vyškov			
		Označení investora: S621500587	
		Označení zhotovitele: 21064-01-0722	
Název části: Situace stávajících inženýrských sítí		Označení části: C.4.1	
Název objektu/díle části: -		Označení objektu/komplexu: -	
Název přílohy: Situace		Číslo přílohy: 0	
Název díle části přílohy: klad listu koordinační situace			
Odpovědný projektant: Zpracovatel přílohy: Milan Břiza		Měřítko: Formáty: 3 x A4	
Ing. Radoslav Molák		TUDU:	
Kraj: Jihomoravský		Smluvní datum zpracování: 14. 7. 2022	
Označení investora: S 6 2 1 5 0 0 5 8 7 - D Ů R X - C 4 1 X X - X X X X X X X X - X X - 0 - X X X - P 0 1			