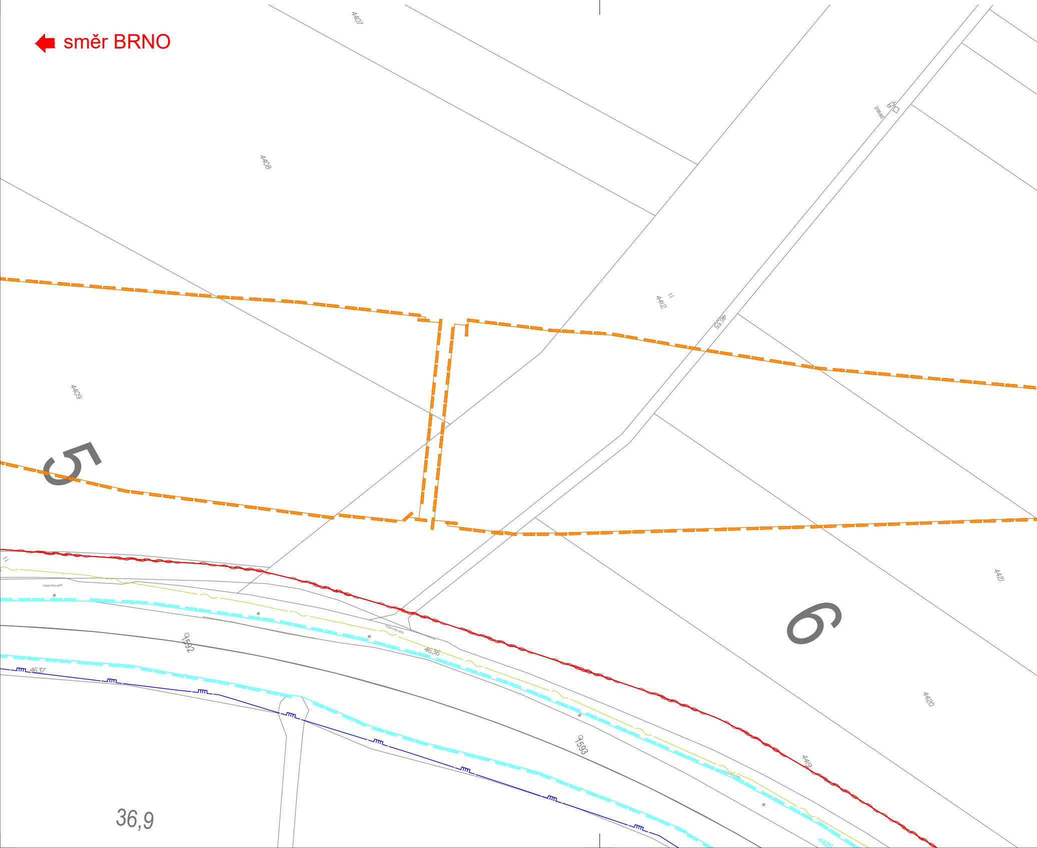
směr BRNO
4407
4408
posed
4412
4635
4409
5
nezpevněná cesta
9592
4637
4636
6
4421
4420
9593
4419
4426
36,9

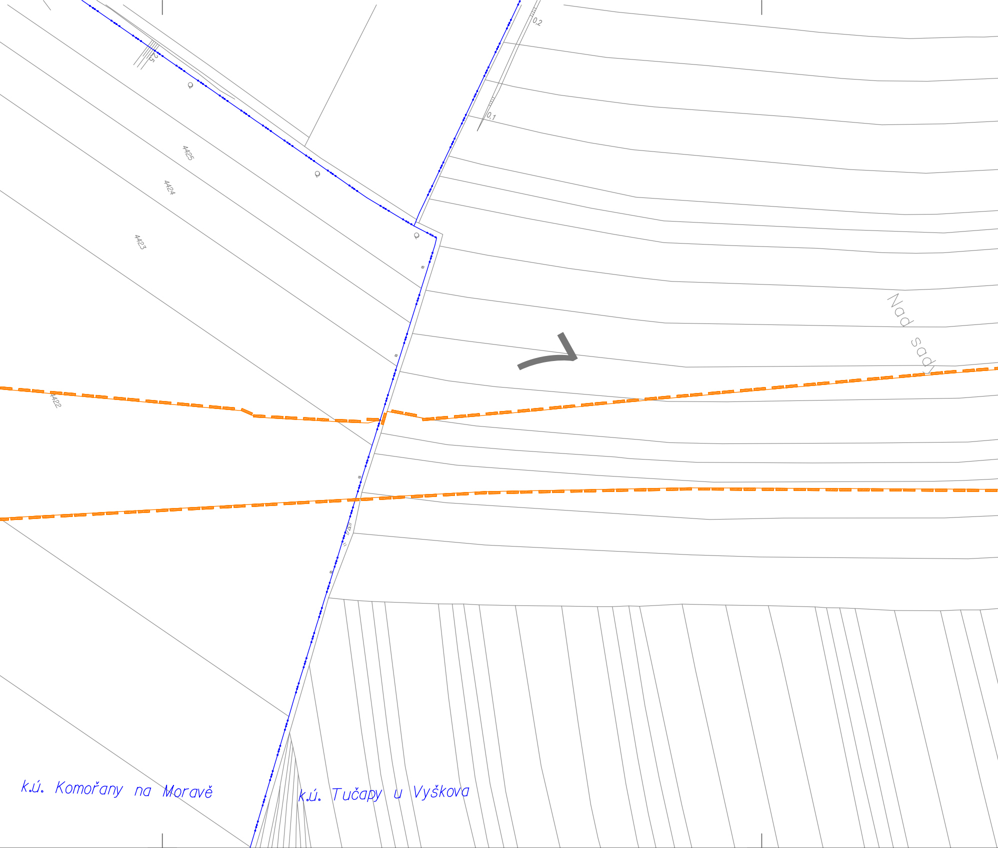
0,2
0,1
4425
4424
4423
4422
1/271
Nad sady
7
k.ú. Komořany na Moravě
k.ú. Tučapy u Vyškova

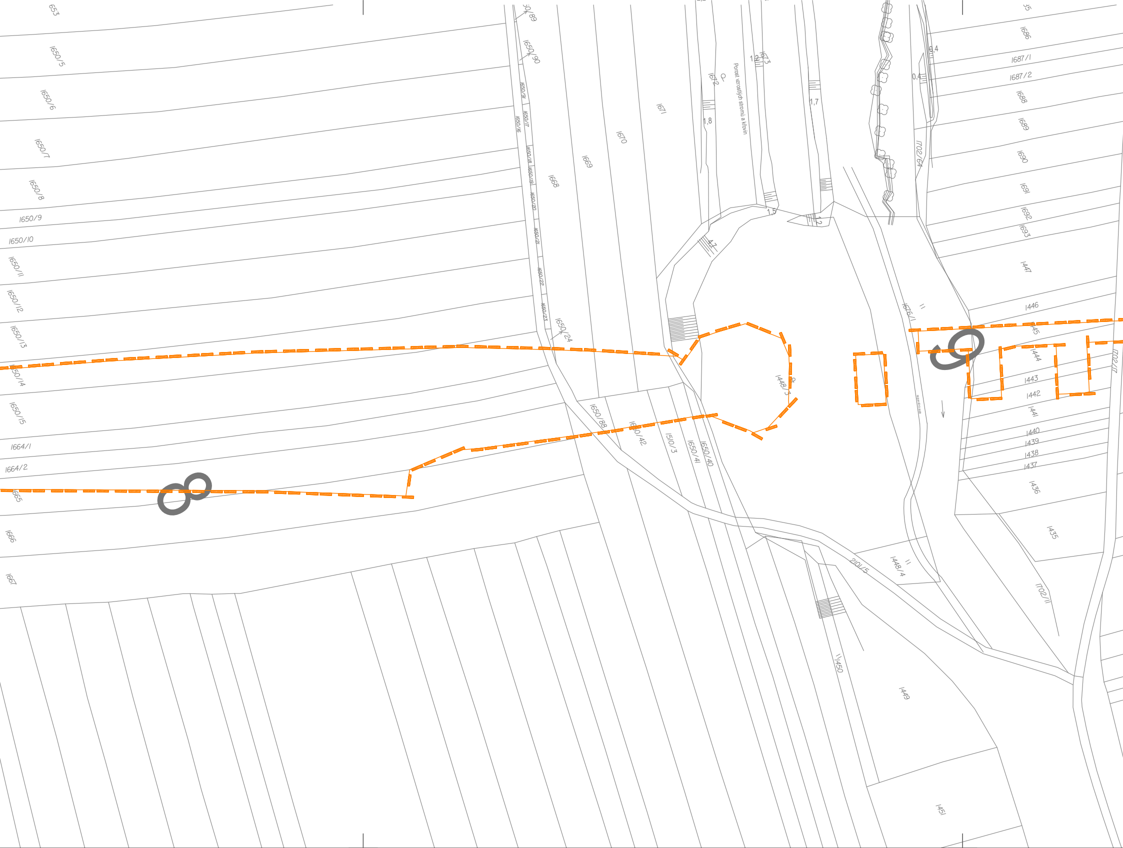
653
1650/5
1650/6
1650/7
1650/8
1650/9
1650/10
1650/11
1650/12
1650/13
1650/14
1650/15
1664/1
1664/2
1665
1666
1667
1650/89
1650/90
1650/91
1650/16
1650/17
1650/18
1650/19
1650/20
1650/21
1650/22
1650/23
1650/24
1668
1669
1670
1671
1672
1673
Porost vzrostlých stromů a křovin
1,2
1,8
1,7
1,5
1,2
4,7
0,4
0,4
1702/64
35
1686
1687/1
1687/2
1688
1689
1690
1691
1692
1693
1447
1446
1445
1444
1443
1442
1441
1440
1439
1438
1437
1436
1435
1702/7
1702/11
1676/1
1448/3
1448/4
1650/88
1650/42
1510/3
1650/41
1650/40
2110/5
1450
1449
1451
8
9

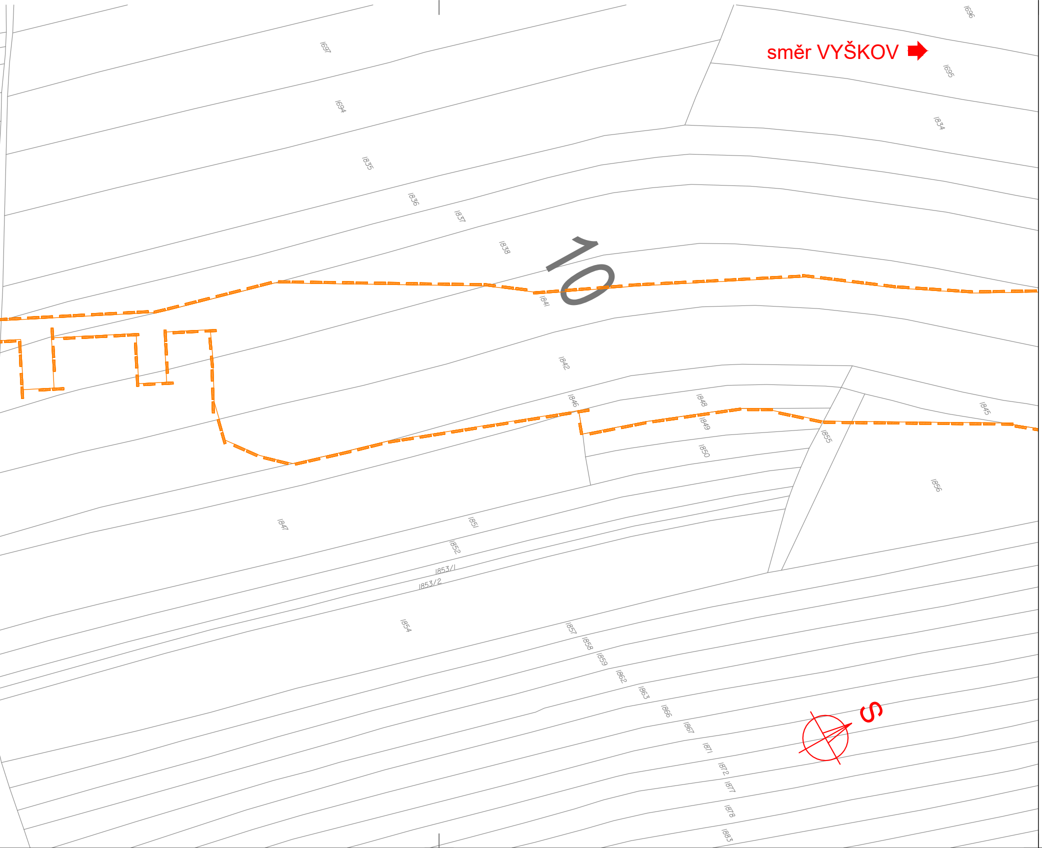
směr VYŠKOV
1696
1697
1695
1694
1834
1835
1836
1837
1838
10
1841
1842
1845
1846
1848
1849
1850
1855
1856
1847
1851
1852
1853/1
1853/2
1854
1857
1858
1859
1862
1863
1866
1867
1871
1872
1877
1878
1883
S

LEGENDA STÁVAJÍCÍCH INŽENÝRSKÝCH SÍTÍ

BVK, VAS BV, VAK VYŠKOV, ČD, SŽ, INSTA CZ - VODOVOD
RAKOVEC A.S., BLAŽOVICE, LULEČ - VODOVOD
BVK, VAS VB, ČD, SŽ, INSTA CZ - KANALIZACE JEDNOTNÁ
RAKOVEC A.S., VAK VYŠKOV - KANALIZACE JEDNOTNÁ
BVK, VAS VB, ČD, SŽ, BLAŽOVICE, HOLUBICE, ŘSD - KANALIZACE DEŠŤOVÁ
BVK, VAS VB, ČD, SŽ, HOLUBICE, NEMOJANY, INSTA CZ - KANALIZACE SPLAŠKOVÁ
EG.D NN KABELY
EG.D NN NADZEMNÍ VEDENÍ
EG.D VN KABELY
EG.D VN NADZEMNÍ VEDENÍ
EG.D VVN NADZEMNÍ VEDENÍ
GASNET, CEMO, INSTA CZ, BLAŽOVICE, LULEČ, HOLUBICE, NEMOJANY - NN KABELY
ROUSÍNOV, VYŠKOV, UKRPROM, VAS BV,CETIN, P. MOLÁK - NN KABELY
UKRPROM - NN NADZEMNÍ VEDENÍ
GASNET, EG.D, ITSELF, AC VYŠKOV, DIAL TELECOM - SDĚLOVACÍ KABELY
ČRA, INFOS LEAS, HOLUBICE, ROUSÍNOV, T-MOBILE - SDĚLOVACÍ KABELY
NEJ.CZ, TELIA CARRIER, VODAFONE, VIVO CONNECTION - SDĚLOVACÍ KABELY
EG.D SDĚLOVACÍ NADZEMNÍ VEDENÍ
GASNET NTL PLYNOVOD
GASNET STL PLYNOVOD
GASNET VTL PLYNOVOD
NET4GAS VTL PLYNOVOD
CETIN SDĚLOVACÍ KABELY
CETIN SDĚLOVACÍ NADZEMNÍ VEDENÍ
CETIN, VODAFONE - RADIOVÉ SÍTĚ
SŽ, ČD TELEMATIKA SDĚLOVACÍ KABELY
SŽ, ČD NN - KABELY
SŽ ZABEZPEČOVACÍ KABELY
ČD NTL PLYNOVOD
HOLUBICE ZATRUBNĚNÝ POTOK

Ministerstvo dopravy
Státní fond dopravní infrastruktury

Jiná ověření:

Paré:

Orientační schéma:

žst. LULEČ
žst. VYŠKOV NA MORAVĚ
žst. ROUSÍNOV
žst. HOLUBICE

Razítko oprávněné osoby:

Podpis: Datum:

Revize:	Datum:	Popis:	Kontroloval:
000	14. 5. 2022	Definitivní odevzdání dokumentace	Ing. Radoslav Molák

Stavebník/Investor:	**Správa železnic, státní organizace**
Adresa:	Dlážděná 1003/7, 110 00 Praha 1
Zástupce investora:	Stavební správa východ
Adresa:	Nerudova 773/1, 779 00 Olomouc

SPRÁVA ŽELEZNIC

Zhotovitel díla:	**Společnost AFRY CZ + SUDOP B**
Adresa: Kontakt:	Magistrů 1275/13, 140 00 Praha 4 T: +420 277 005 500 E: afrycz@afry.com
Zhotovitel objektu:	**SUDOP BRNO, spol. s r.o.**
Adresa: Kontakt:	Kounicova 26, 611 36 Brno T: +420 972 625 804 E: sudop@sudop-brno.cz

AFRY
SUDOP BRNO
SUDOP BRNO

Hlavní projektant (HIP): Ing. Radoslav Molák
Specialista: Ing. Radoslav Molák

Název stavby/akce:	**Modernizace trati Brno - Přerov, 2. stavba Blažovice - Vyškov**		Označení investora: S621500587 Označení zhotovitele: 21064-01-0722
Název části:	**Situace stávajících inženýrských sítí**		Označení části: C.4.1
Název objektu/dílčí části:	-		Označení objektu/komplexu:
Název přílohy: Název dílčí části přílohy:	Situace km 36,0 - km 37,4		Číslo přílohy: **16**
Odpovědný projektant: Ing. Radoslav Molák	Zpracovatel přílohy: Milan Bříza	Měřítko: 1:1000 Formáty: 9 x A4	Stupeň dokumentace: **DÚR**
Kraj: Jihomoravský	Katastrální území: Komořany na Moravě [668907] Tučapy u Vyškova [771236]	TUDU:	**Smluvní datum zpracování:** **14. 7. 2022**

Označení investora::	*Stupeň dokumentace:*	*Část:*	*Objekt:*	*Podobjekt:*	*Příloha:*	*Revize:*
S 6 2 1 5 0 0 5 8 7	*_ D Ú R X*	*_ C 4 1 X X*	*_ X X X X X X X X*	*_ X X*	*_ 16 _ X X X*	*_ P 0 1*