SITUACE

část 14
km 44,300 - 47,800
žst. Vyškov na Moravě

žst. Vyškov na Moravě
Brno
Přerov
44,3
44,4
44,5
44,6
44,7
44,8
44,9
45,0
45,1
45,2
45,3
45,4
45,5
45,6
45,7
45,8
45,9
46,0
46,1
46,2
46,3
46,4
46,5
46,6
46,7
46,8
46,9
47,0
47,1
47,2
47,3
47,4
47,5
47,6
47,7
47,8
2. STAVBA
3. STAVBA
SO 09-17-01
žst. Vyškov na Moravě, železniční svršek
SO 09-16-01
žst. Vyškov na Moravě, železniční spodek
SO 09-17-10
žst. Vyškov na Moravě, železniční svršek
SO 09-16-10
žst. Vyškov na Moravě, železniční spodek
R=4000m
R=4005m
R=6680,567m
R=10000m
R=7955,5m
R=7960,5m
R=7965,5m
R=7971m
R=8000m
R=2200m
R=190m
Opěrná zeď dl.18,776m (SO 09-19-61)
Opěrná zeď dl.19,078m (SO 09-19-63)
Opěrná zeď dl.384,602m (SO 09-19-62)
Opěrná zeď dl.41,330m (SO 09-19-65)
Opěrná zeď dl.90,600m (SO 09-19-67)
Opěrná zeď dl.23,220m (SO 09-19-66)
Opěrná zeď dl.91,541m (SO 09-19-68)
Viadukt dl.434,876m (SO 09-19-12)
Viadukt dl.434,655m (SO 09-19-11)
Nástupiště 3 dl.400m
Nástupiště 2 dl.400m
Nástupiště 1 dl.400m

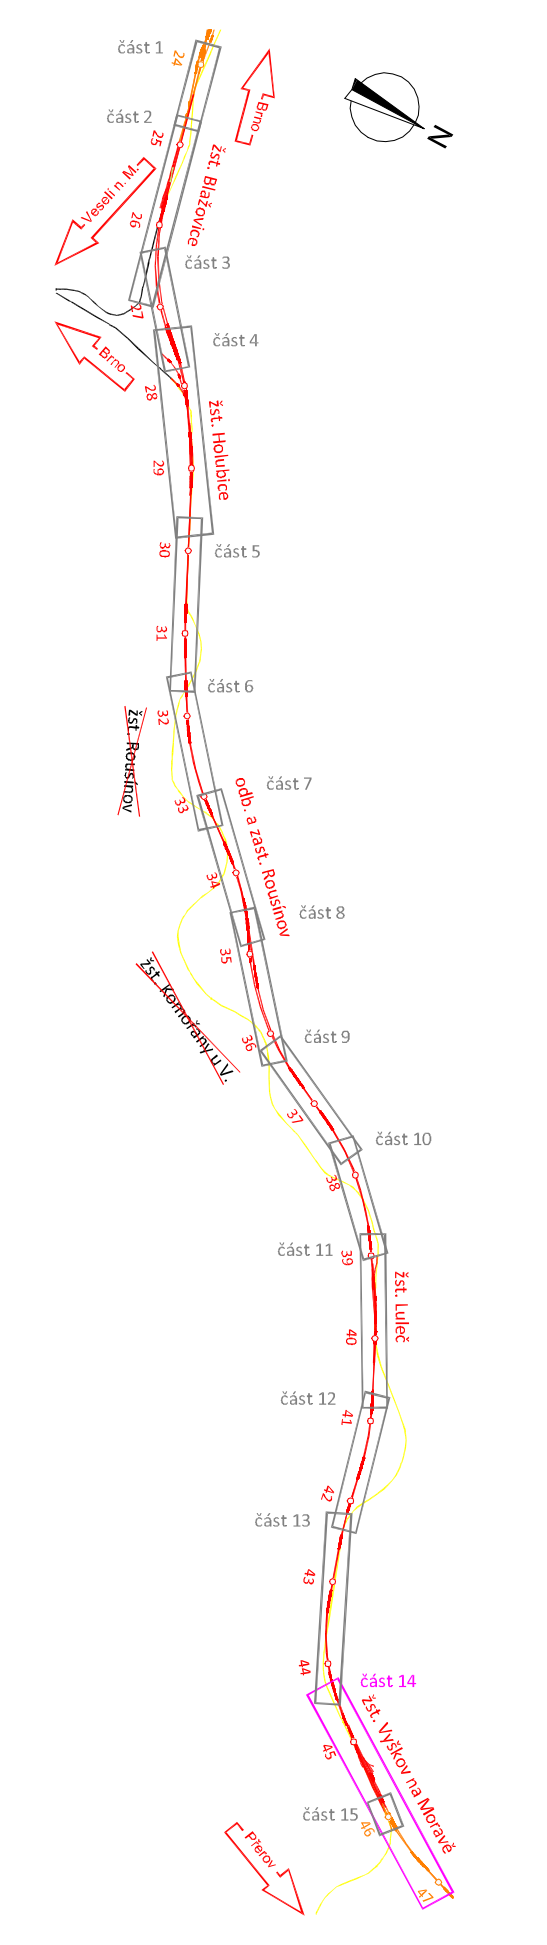
část 1
část 2
část 3
část 4
část 5
část 6
část 7
část 8
část 9
část 10
část 11
část 12
část 13
část 14
Brno
Veselí n. M.
žst. Blažovice
žst. Holubice
žst. Rousínov
odb. a zast. Rousínov
žst. Komořany u V.
žst. Luleč
žst. Vyškov na Moravě
24
25
26
27
28
29
30
31
32
33
34
35
36
37
38
39
40
41
42
43
44
45

BAREVNÉ ROZLIŠENÍ OBJEKTŮ

- STÁVAJÍCÍ KOLEJE A JINÉ STÁVAJÍCÍ OBJEKTY
- KATASTRÁLNÍ MAPA
- NOVÉ KOLEJE, KOMUNIKACE A POZ. STAVBY
- KABELOVODY, KOLEKTORY
- PROTIHLUKOVÉ STĚNY
- ODVODNĚNÍ KOLEJIŠTĚ
- SANACE MOSTNÍHO OBJEKTU
- UMĚLÉ STAVBY
- ● ■ TRAKČNÍ VEDENÍ
- VODOVODY
- TEPLOVODY
- KANALIZACE
- PLYNOVODY
- ZABEZPEČOVACÍ ZAŘÍZENÍ
- SILNOPROUDÁ ZAŘÍZENÍ
- SDĚLOVACÍ ZAŘÍZENÍ
- HLAVNÍ KABELOVÁ TRASA
- DEMOLICE A DEMONTÁŽE
- HRANICE ZÁPLAVOVÉHO ÚZEMÍ - Q100
- HRANICE KATASTRŮ
- HRANICE OBVODU DRÁHY - POZEMEK SŽDC
- HRANICE OBVODU DRÁHY - POZEMEK ČD

STÁVAJÍCÍ INŽENÝRSKÉ SÍTĚ

- SDĚLOVACÍ KABELY
- Z ZABEZPEČOVACÍ KABELY
- NN KABELY
- VN KABELY
- VVN KABELY
- VODOVOD
- KANALIZACE
- NTL PLYNOVOD
- STL PLYNOVOD
- VTL PLYNOVOD
- TEPLOVOD
- HORKOVOD
- PAROVOD

ŽELEZNIČNÍ SPODEK

- PODÉLNÉ TRATIVODY
- PŘÍČNÁ SVODNÁ POTRUBÍ, KANALIZACE
- TRATIVOD NAD KANALIZACÍ

ŽELEZNIČNÍ SVRŠEK

- KOLEJ STÁVAJÍCÍ
- KOLEJ VLEČKOVÁ
- KOLEJ DEMONTOVANÁ
- KOLEJ NOVÁ
- KOLEJ DEMONTOVANÁ V NAVAZUJÍCÍ STAVBĚ (PROV. PROP.)
- KOLEJ NOVÁ V NAVAZUJÍCÍ STAVBĚ
- SMĚROVÁ A VÝŠKOVÁ ÚPRAVA STÁVAJÍCÍ KOLEJE
- VYJMUTÍ A VLOŽENÍ STÁVAJÍCÍ KOLEJE, REGENERACE ČÁSTÍ

NÁSTUPIŠTĚ

- ▨ ZP. PLOCHY NÁSTUPIŠTĚ

sfdi
STÁTNÍ FOND DOPRAVNÍ INFRASTRUKTURY

SŽDC

DOKUMENTACE K PŘIPOMÍNKOVÉMU ŘÍZENÍ

			ČÍSLO SOUPRAVY:
REVIZE Č.	DATUM	ZMĚNA	

Zhotovitel: **Společnost pro ZP + PD "Modernizace tr. Brno - Přerov, 2. st. Blažovice - Vyškov**

SUDOP BRNO
SUDOP PRAHA
SUDOP EU

Vedoucí společník:
SUDOP BRNO, spol. s r. o.
Kounicova 26, 611 36 Brno
tel.: +420 972 625 804
e-mail: sudop@sudop-brno.cz

SUDOP BRNO

SUDOP BRNO, spol. s r.o.
Kounicova 26
611 36 Brno

OBJEDNAVATEL:	SŽDC, s.o., Dlážděná 1003/7, 110 00 Praha 1 Stavební správa východ (organizační jednotka)		tel. : +420 972 625 804 E-mail: sudop@sudop-brno.cz
PROFESNÍ SKUPINA:	11 KOLEJE	VEDOUCÍ PROF. SKUPINY Ing. Petr Rotschein	GENERÁLNÍ ŘEDITEL Ing. Kamil Chmela
ODPOVĚDNÝ PROJ. ZAKÁZKY Ing. Radomír Hanák v.r.	ODPOVĚDNÝ PROJ. PS, SO Ing. Lubomír Beňák Beňák	NAVRHL, VYPRACOVAL Ing. Lubomír Beňák Beňák	KONTROLOVAL Ing. Petr Rotschein Rotschein
KRAJ: Jihomoravský,Olomoucký	POVĚŘENÝ OÚ: Vyškov		STUPEŇ: DÚR

Modernizace trati Brno - Přerov, 2. stavba Blažovice - Vyškov D.2.1.1 Železniční svršek a spodek D.2.1.2 Nástupiště	ZAK. ČÍSLO 17050-01-1218	ARCH. ČÍSLO 2018340001
	MĚŘÍTKO 1:1000	POČET FORMÁTŮ 20 x A4
	DATUM:	11/2018
Situace - část 14 - km 44,3 - 47,5 - žst. Vyškov na Moravě	ČÁST DOKUM. D.2.1.1+2	PŘÍLOHA 2.1