PF 46 v km 91,142 750
1:100

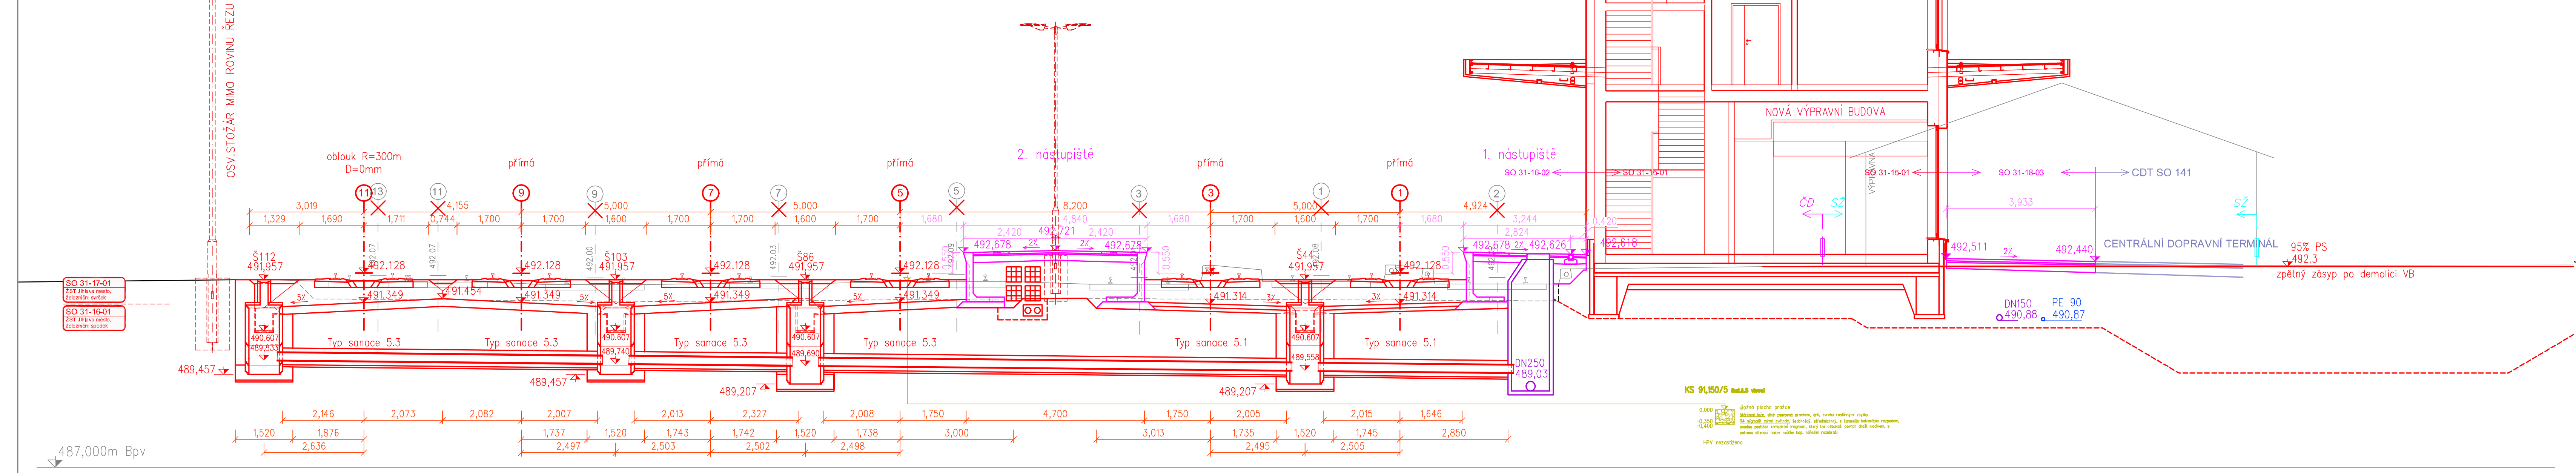

PF 48 v km 91,179
1:100

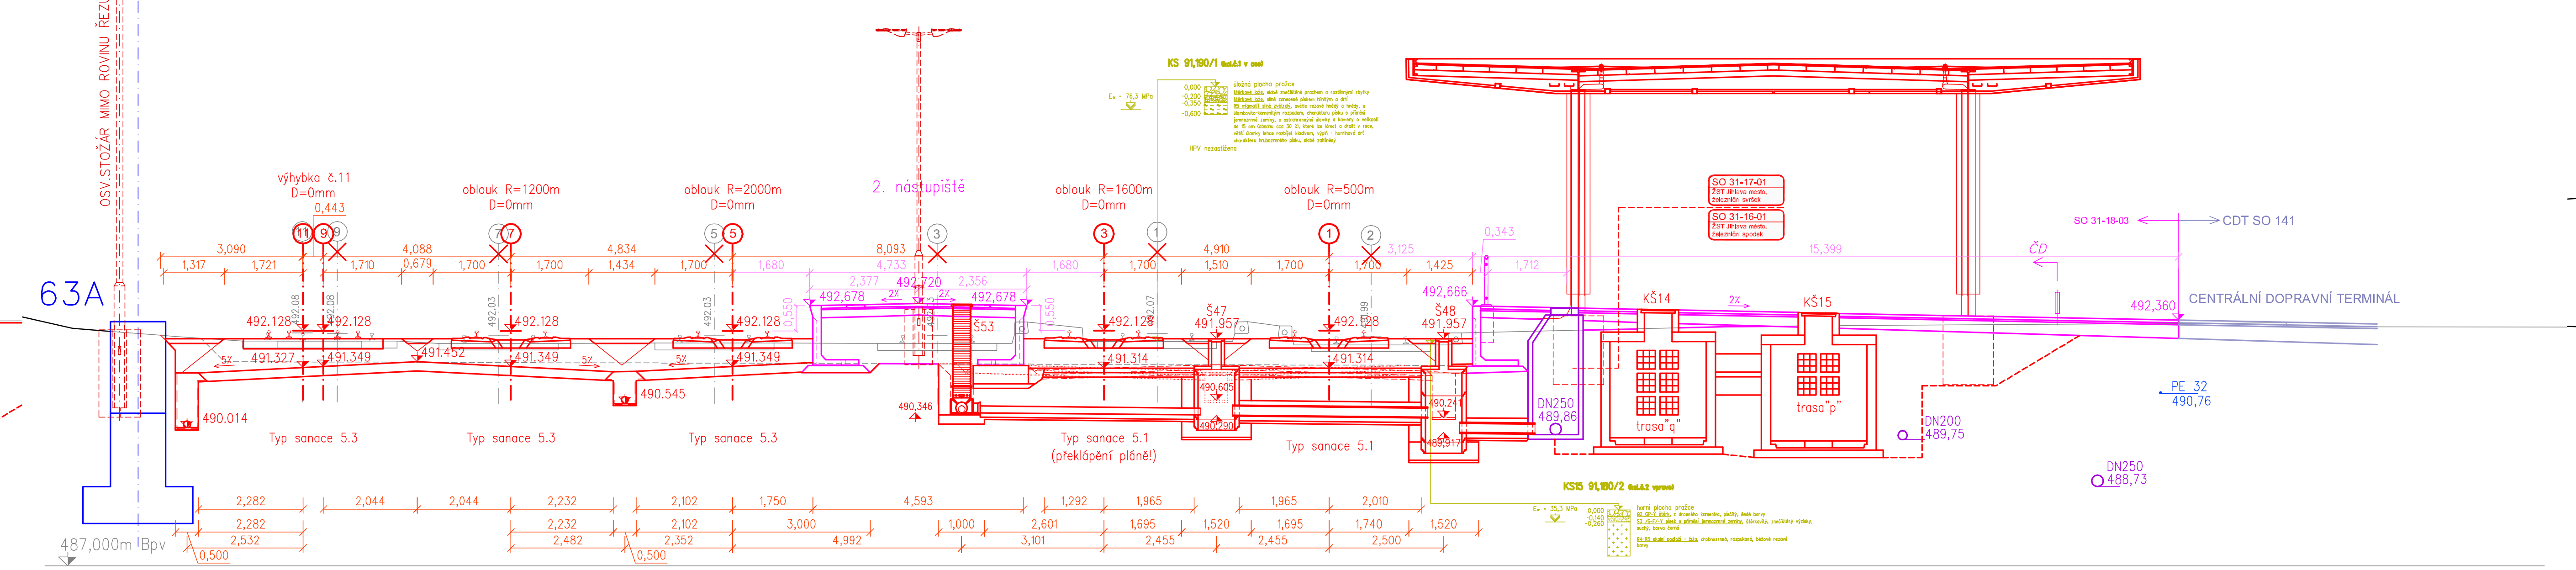

PF 50 v km 91,225
1:100

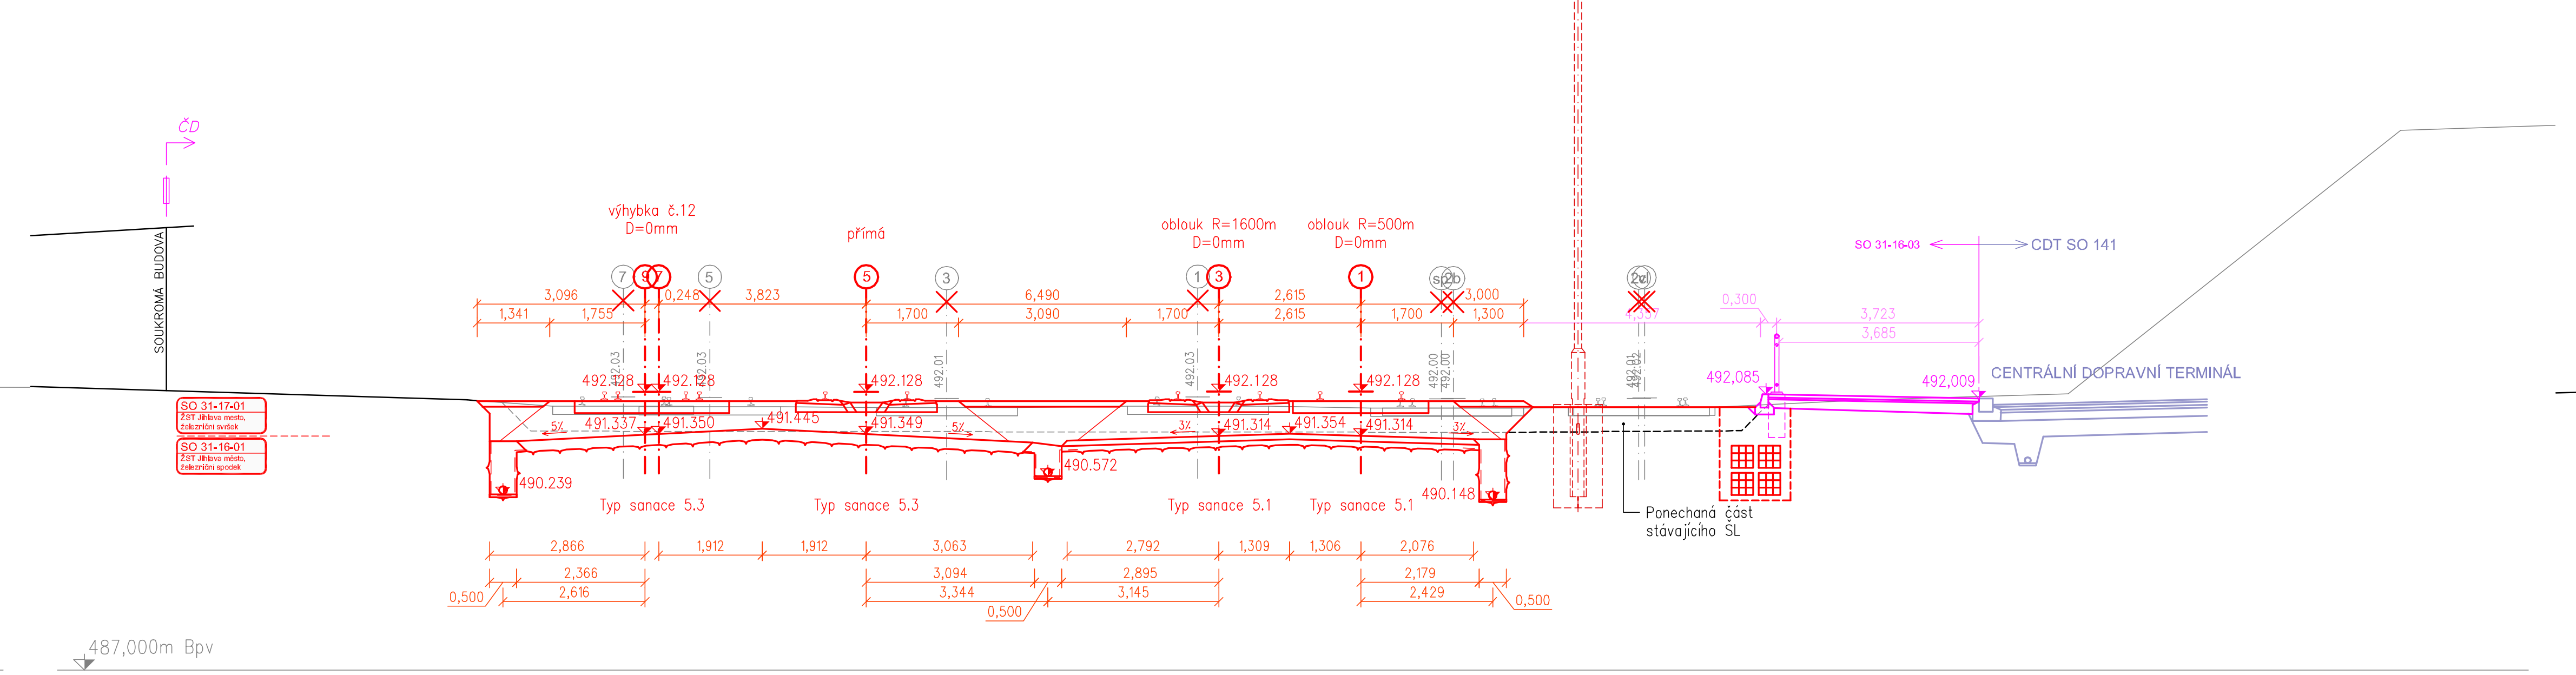

PF 52 v km 91,275
1:100

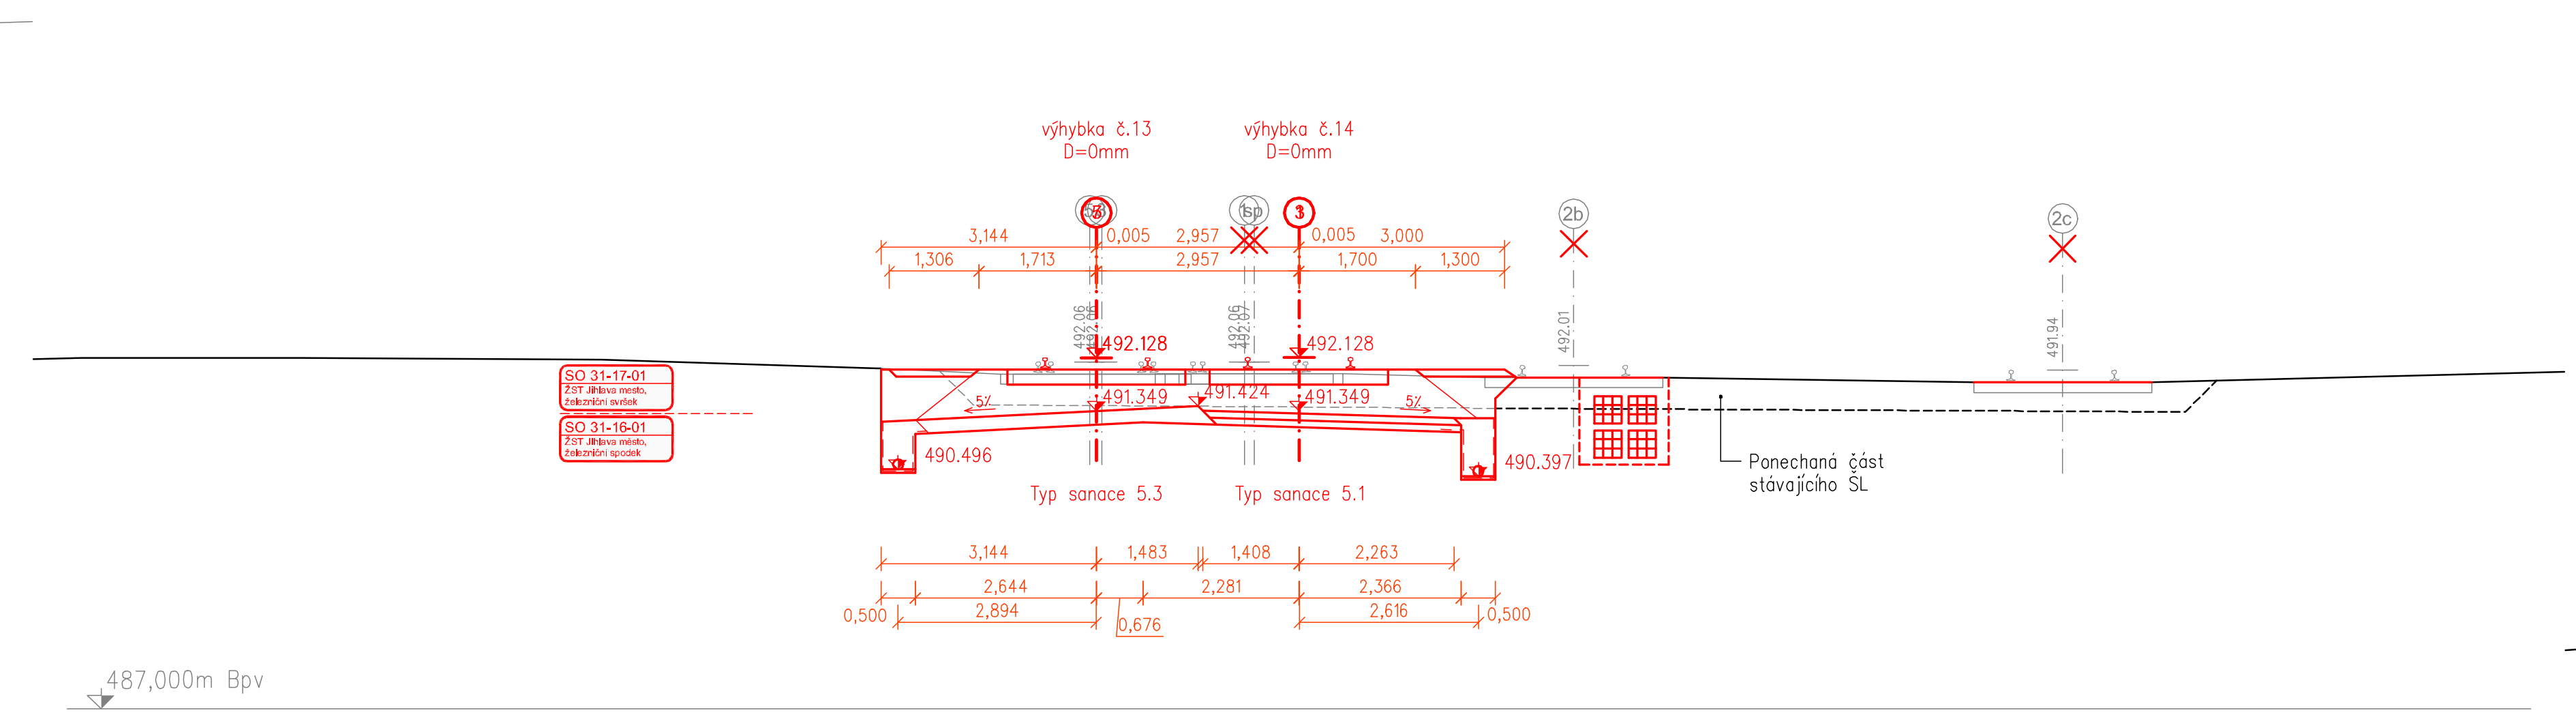

PF 54 v km 91,325
1:100

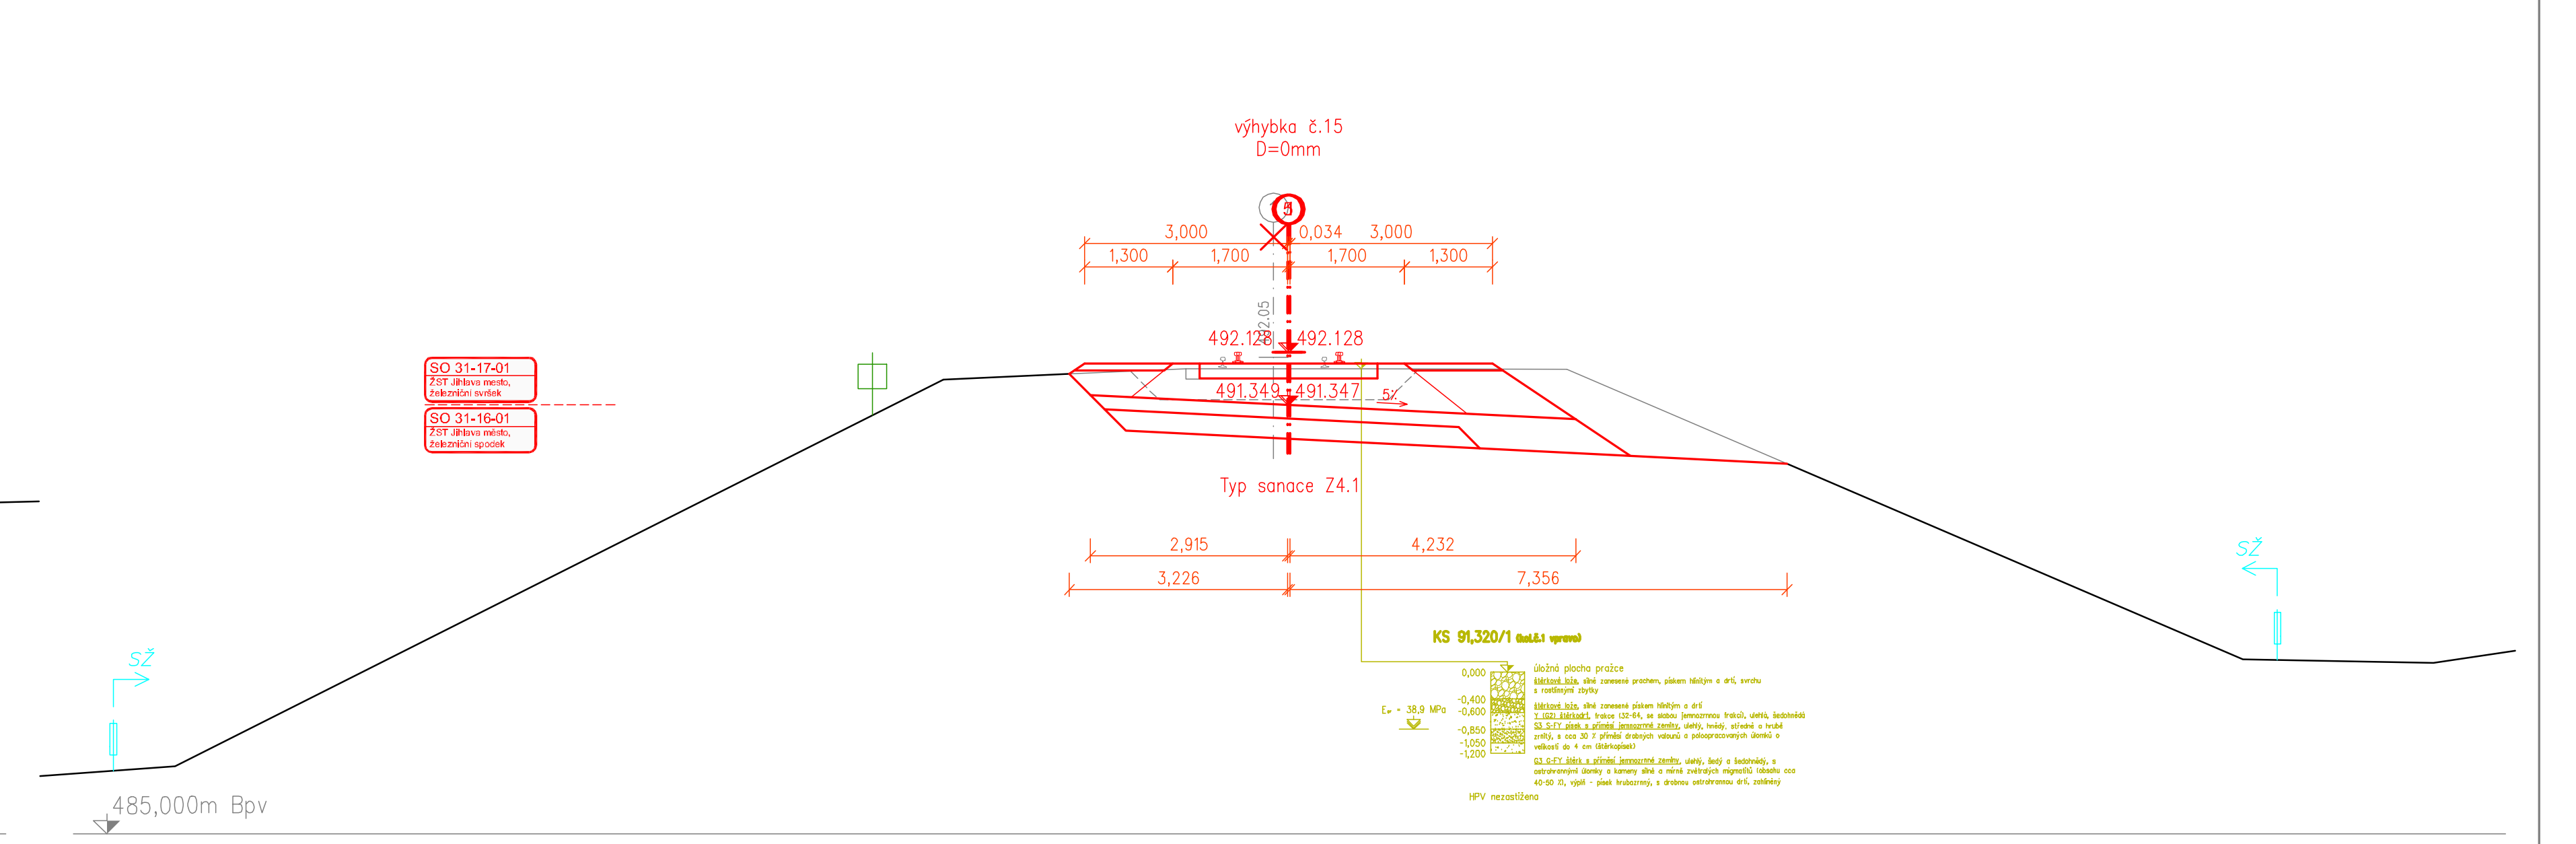

PF 47 v km 91,161 500
1:100

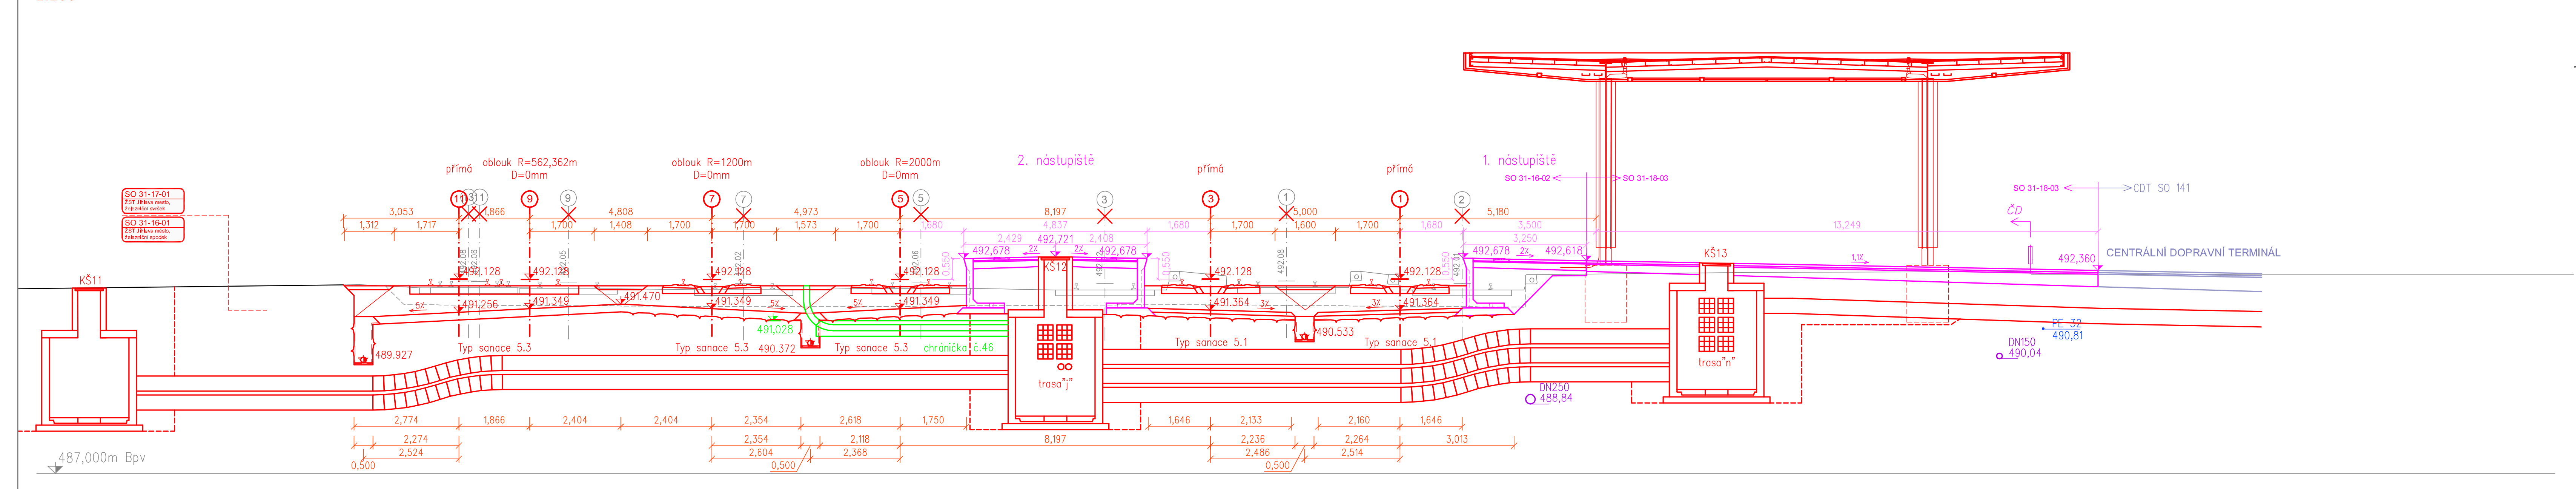

PF 49 v km 91,200
1:100

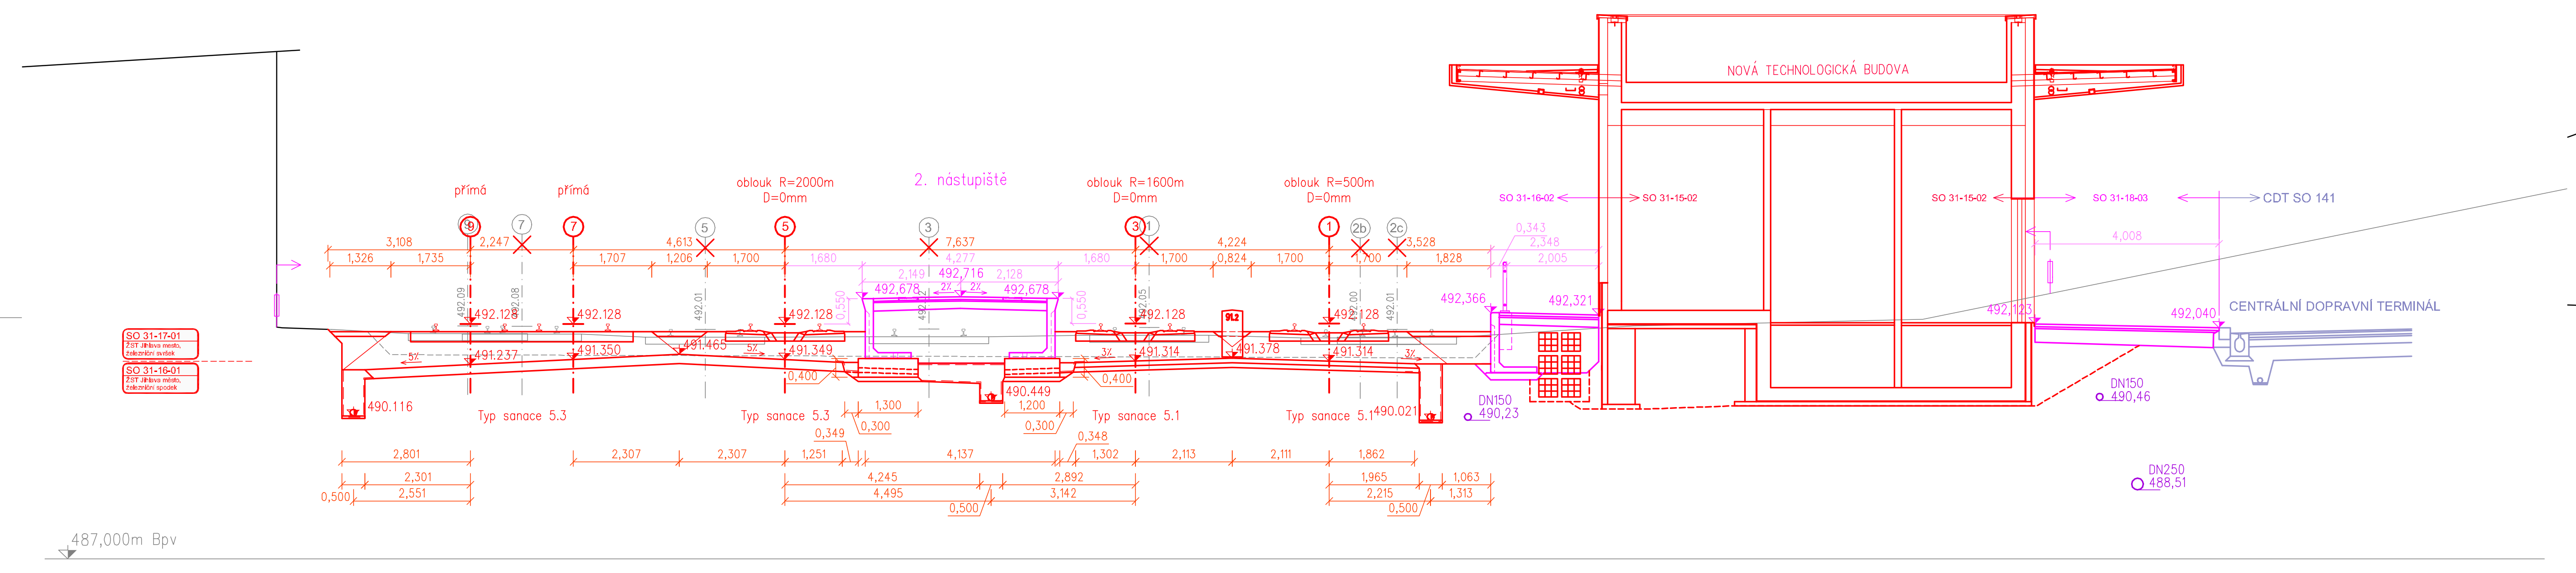

PF 51 v km 91,250
1:100

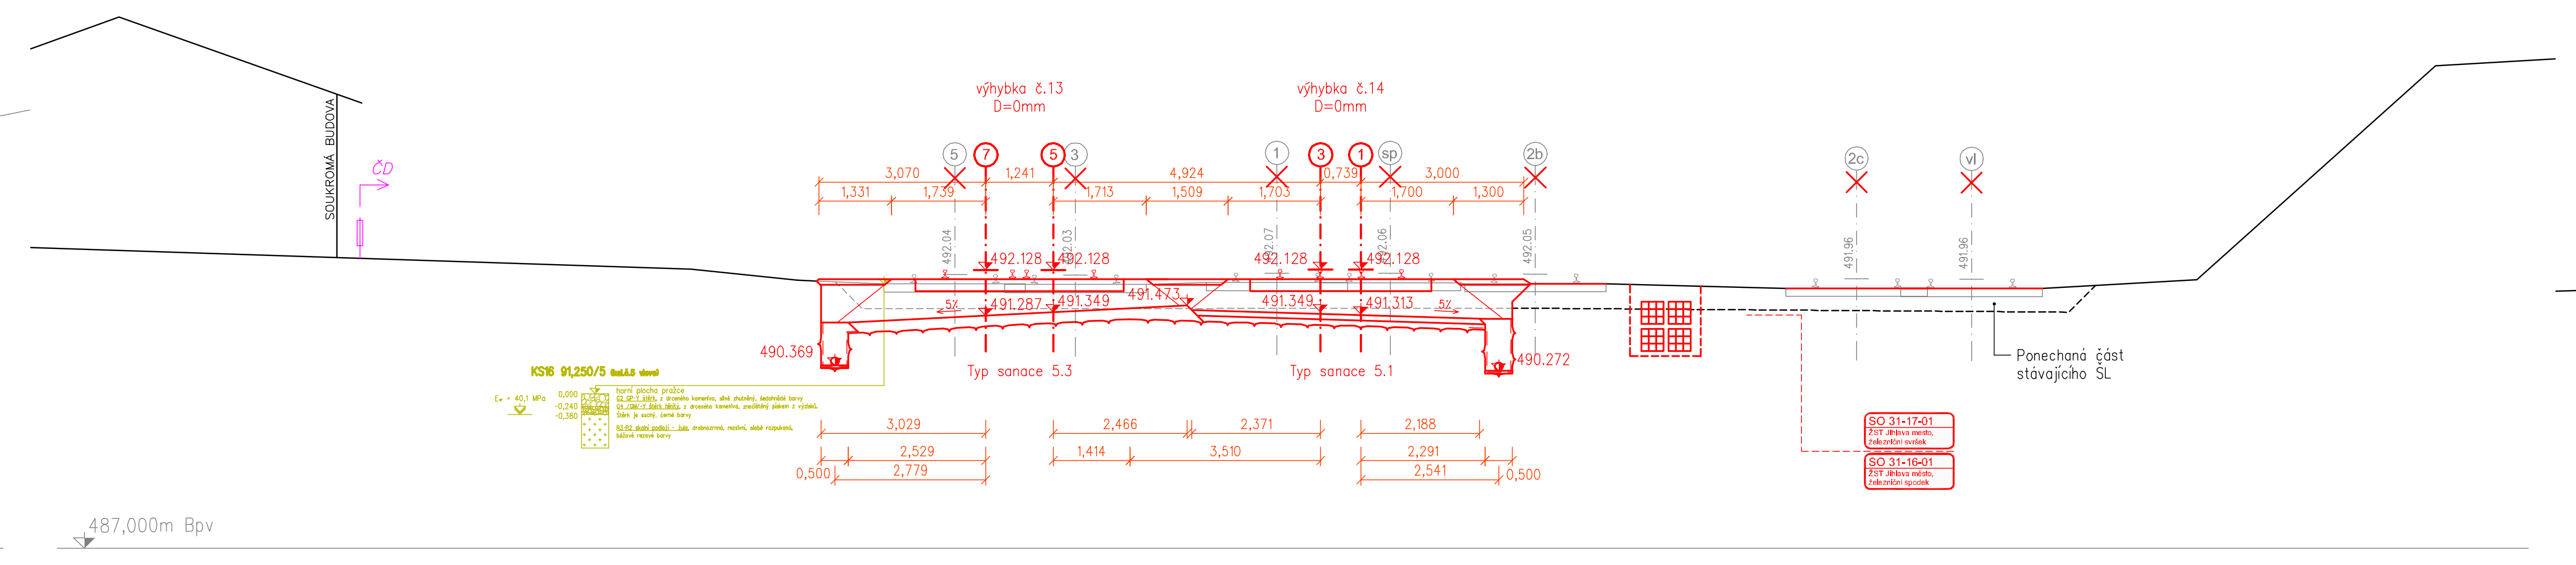

PF 53 v km 91,300
1:100

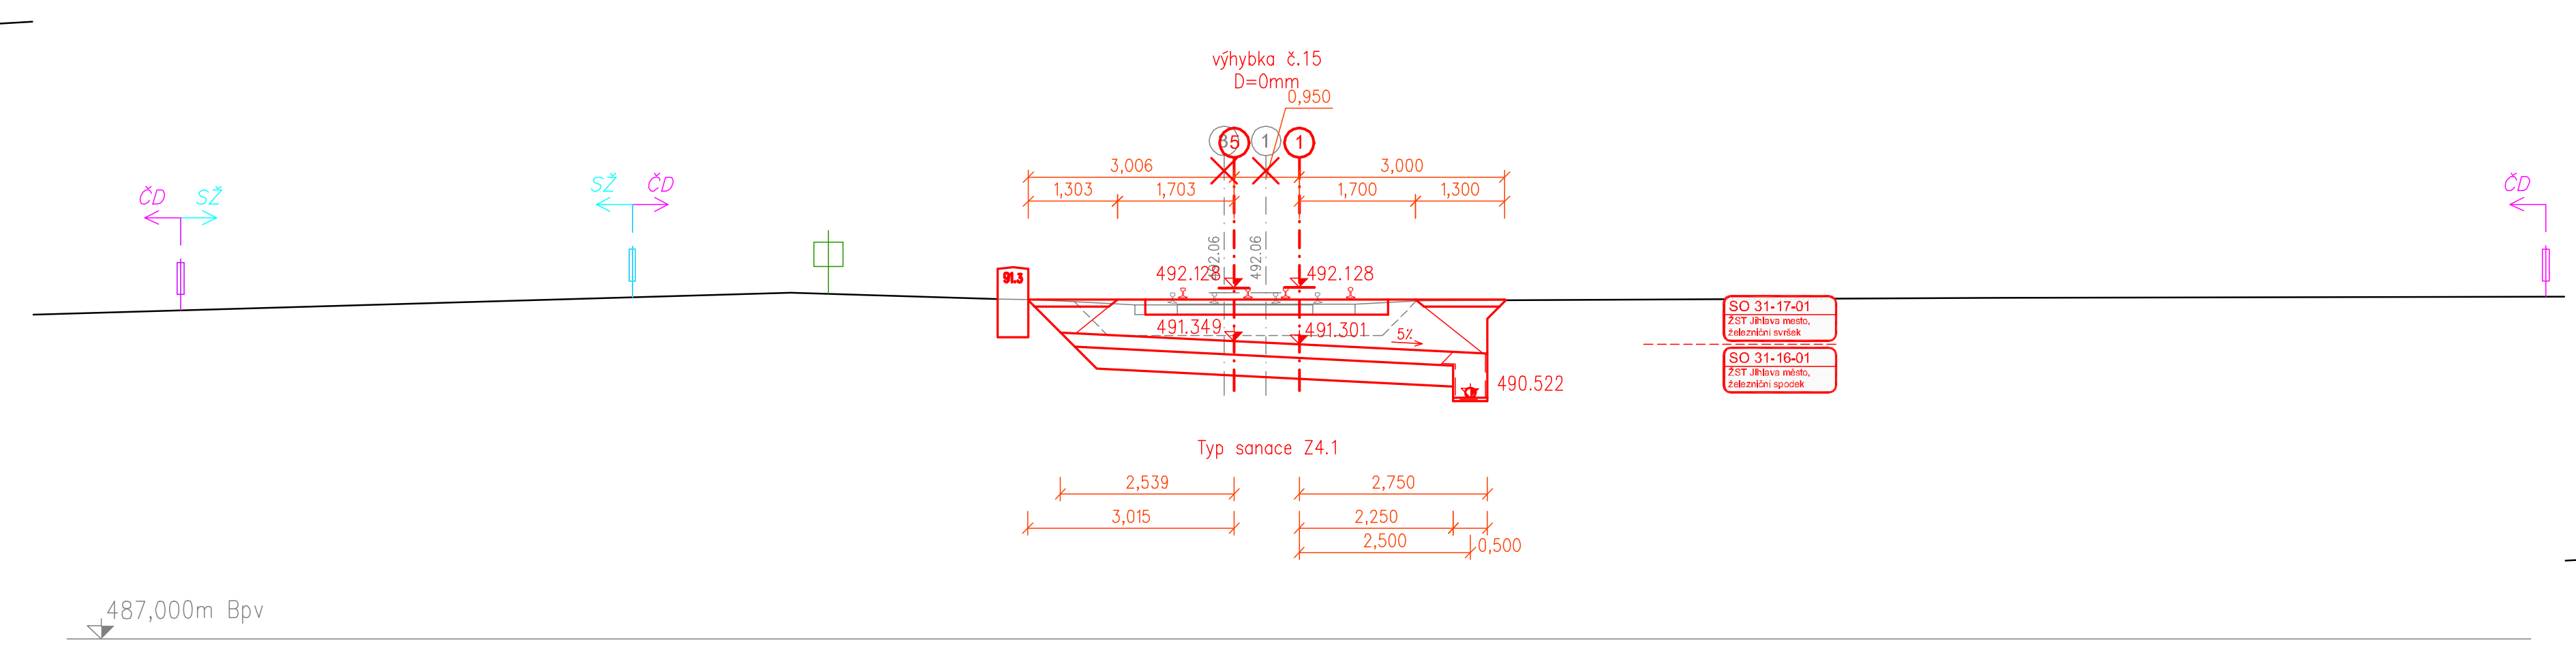

PF 55 v km 91,344 661, v km 91,357 661 a v km 91,370 661
1:100

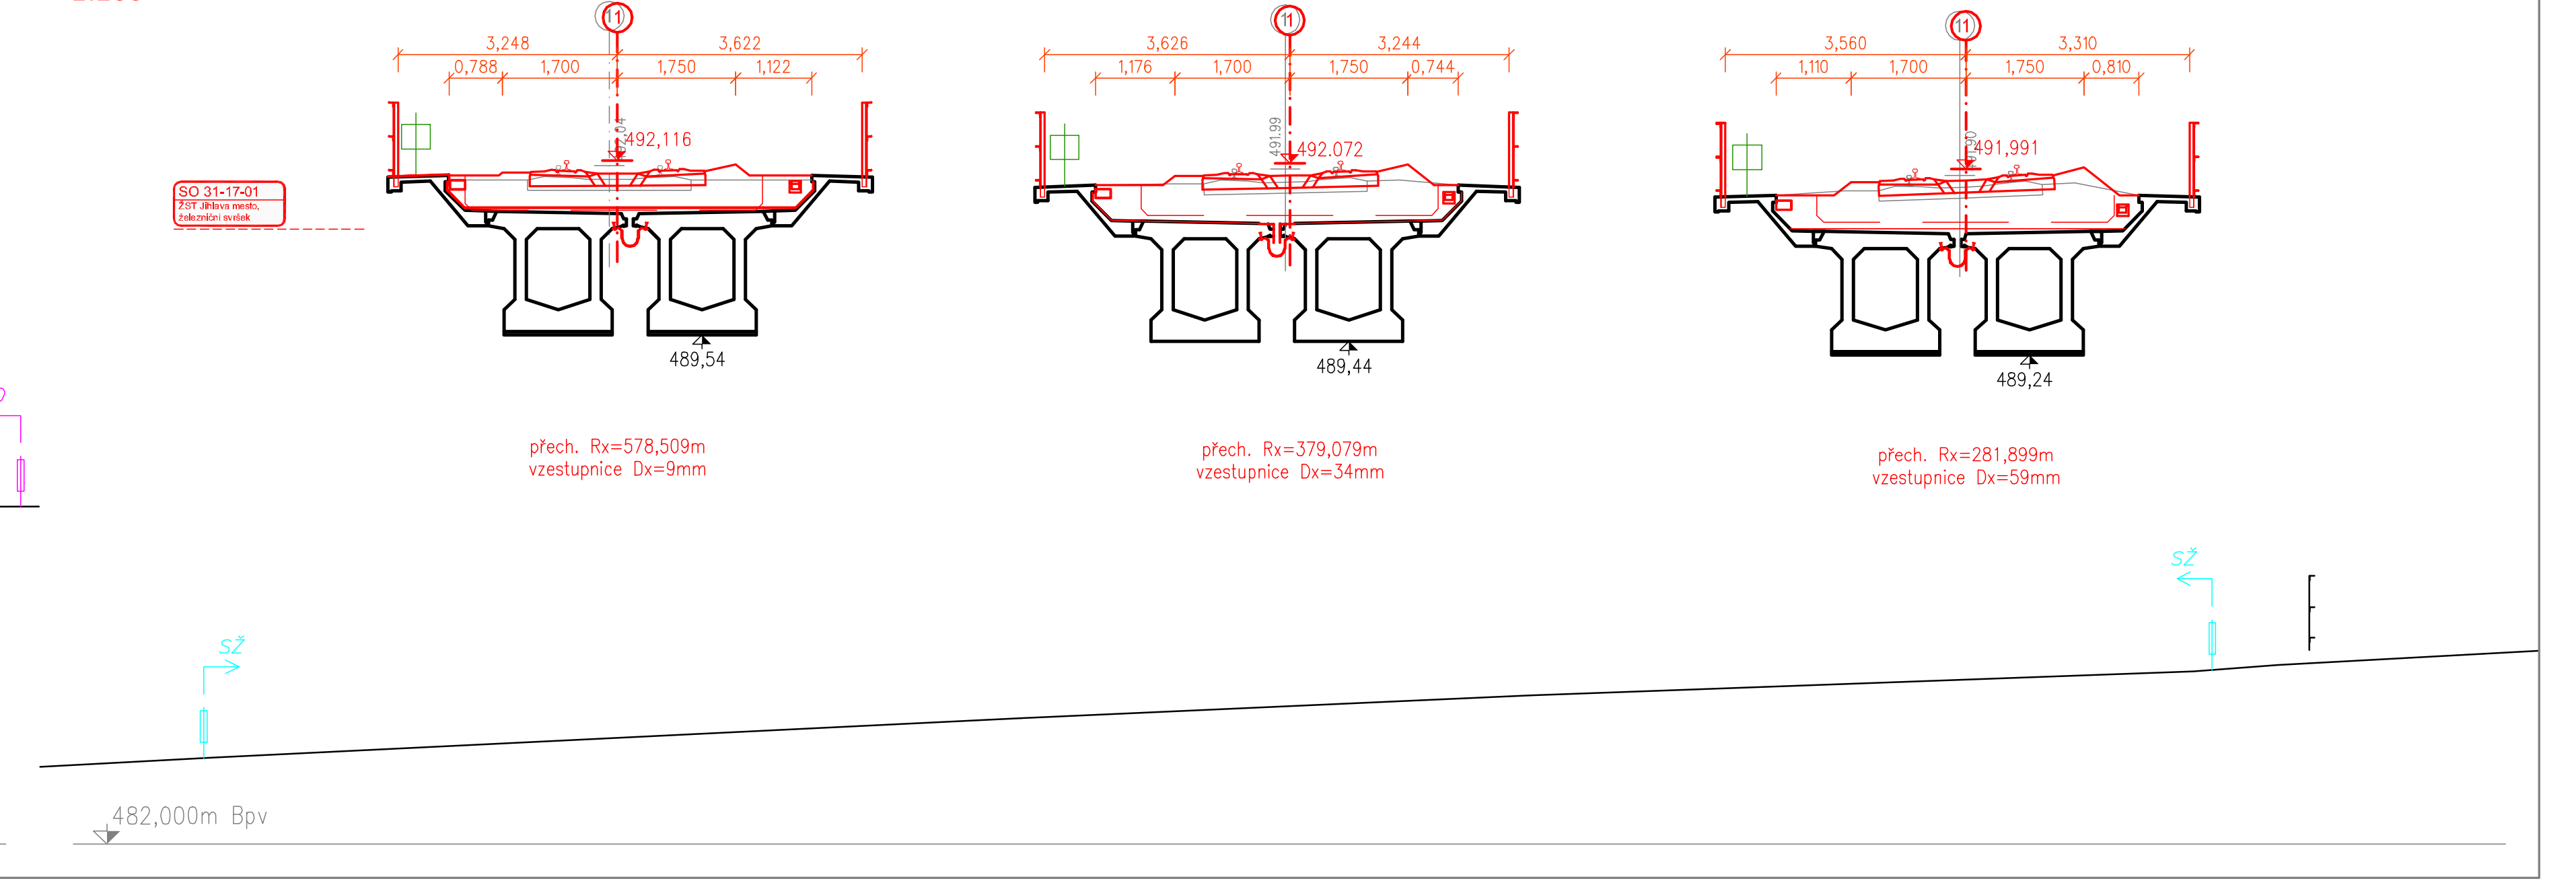

EVROPSKÁ UNIE
Evropské strukturální a investiční fondy
Operační program Doprava

Ministerstvo dopravy
Státní fond dopravní infrastruktury

LEGENDA

▯	hranice drážního pozemku
K	oplocení
⊞	hlavní kabelová trasa

VÝŠKOVÝ SYSTÉM B.p.v.

			SOUPRAVA Č.
REVIZE Č.	DATUM	ZMĚNA	

ZHOTOVITEL: Společnost SUBO–SAGASTA–AF–CITYPLAN pro DUSP+PDPS+AD "Modernizace ŽST Jihlava město"

Společník 1 (vedoucí společník):
SUDOP BRNO
SUDOP BRNO, spol. s r.o.
Kounicova 688/26
611 36 Brno

Společník 2:
SAGASTA
SAGASTA, s.r.o.
Novodvorská 1010/4
142 00 Praha 4 - Lhotka

Společník 3:
AFRY
AFRY CZ s.r.o.
Magistrů 1275/13
140 00 Praha 4

OBJEDNATEL:	Správa železnic, státní organizace, Dlážděná 1003/7, 110 00 Praha 1 Stavební správa východ (organizační jednotka)		tel. : +420 972 625 804 E–mail: sudop@sudop–brno.cz
PROFESNÍ SKUPINA:	11 KOLEJE	VEDOUCÍ PROF. SKUPINY Ing. Petr Rotschein	GENERÁLNÍ ŘEDITEL Ing. Kamil Chmela
ODPOVĚDNÝ PROJ. ZAKÁZKY Ing. Jiří Pelc Ing. Ľubomír Beňák	ODPOVĚDNÝ PROJ. PS, SO Ing. Ľubomír Beňák	NAVRHL, VYPRACOVAL Ing. Ľubomír Beňák	KONTROLOVAL Ing. Petr Rotschein Rotschein
KRAJ: Vysočina	POVĚŘENÝ OÚ: Jihlava		STUPEŇ: DUSP+PDPS

Modernizace ŽST Jihlava město

SO 31-17-01 ŽST Jihlava město, železniční svršek
SO 31-16-01 ŽST Jihlava město, železniční spodek

Příčné řezy - Část 5 - km 91,143-91,358

ZAK. ČÍSLO 19094–01–1020	ARCH. ČÍSLO 2020110860
MĚŘÍTKO 1:100	POČET FORMÁTŮ 14 A4
DATUM:	12/2020
ČÁST D.2.1.1.1+2	PŘÍLOHA 6.5