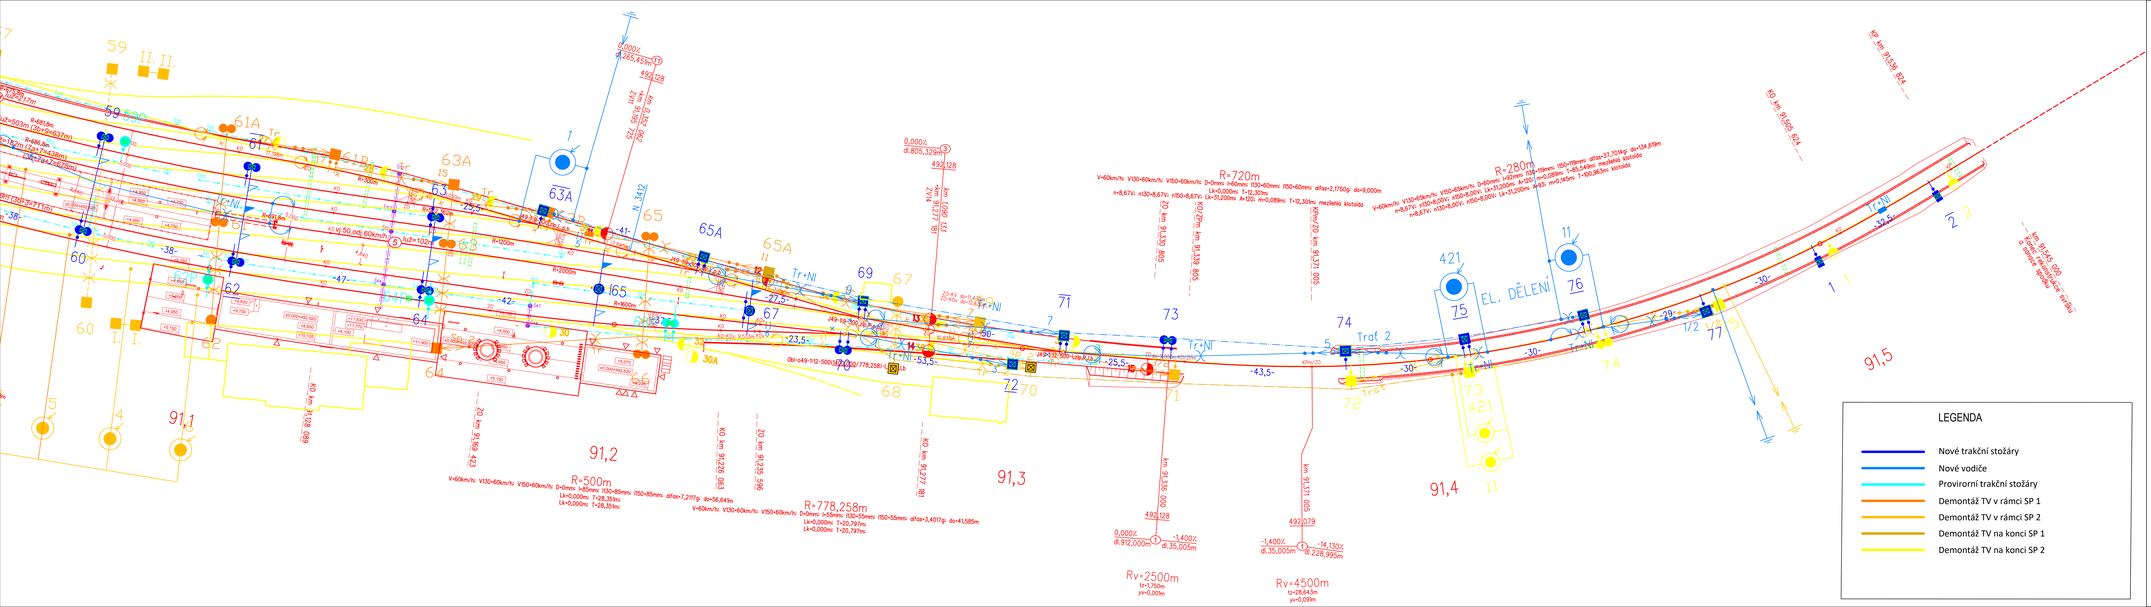

EVROPSKÁ UNIE
Evropské strukturální a investiční fondy
Operační program Doprava

Ministerstvo dopravy
Státní fond dopravní infrastruktury

			SOUPRAVA Č.
REVIZE Č.	DATUM	ZMĚNA	

ZHOTOVITEL: Společnost SUDOP–SAGASTA–AF–OTHPLAN pro DUSP+PDPS+AD "Modernizace ŽST Jihlava město"

Společník 1 (vedoucí společník): **SUDOP BRNO, spol. s r.o.**, Kounicova 588/26, 611 36 Brno

Společník 2: SAGASTA, s.r.o., Novodvorská 1010/4, 142 00 Praha 4 - Lhotka

Společník 3: AFRY CZ s.r.o., Magistrů 1275/13, 140 00 Praha 4

OBJEDNATEL:	Správa železnic, státní organizace, Dlážděná 1003/7, 110 00 Praha 1 Stavební správa východ (organizační jednotka)	tel. : +420 972 625 804 E-mail: sudop@sudop-brno.cz	
PROFESNÍ SKUPINA:	23 TRAKČNÍ VEDENÍ	VEDOUCÍ PROF. SKUPINY Ing. JIří Pelc	GENERÁLNÍ ŘEDITEL Ing. Kamil Ihmela
ODPOVĚDNÝ PROJ. ZAKÁZKY Ing. JIří Pelc Ing. Luboměr Beňák		ODPOVĚDNÝ PROJ. PS, SO Ing. Frantíšek Domes	NAVRHL, VYPRACOVAL Ing. Frantíšek Domes	KONTROLOVAL Ing. JIří Pelc
KRAJ: Vysočina		POVĚŘENÝ OO: Jihlava		STUPEŇ: DUSP+PDPS

Modernizace ŽST Jihlava město

SO 31-01-01 ŽST Jihlava město, trakční vedení

Polohový plán 3. část

ZAK. ČÍSLO 19084–01–1500	ARCH. ČÍSLO 2020110860
MĚŘÍTKO 1:500	PODÍT FORMÁTŮ 5 A4
DATUM:	12/2020
ČÁST D.2.3.1.1	PŘÍLOHA 5.3