
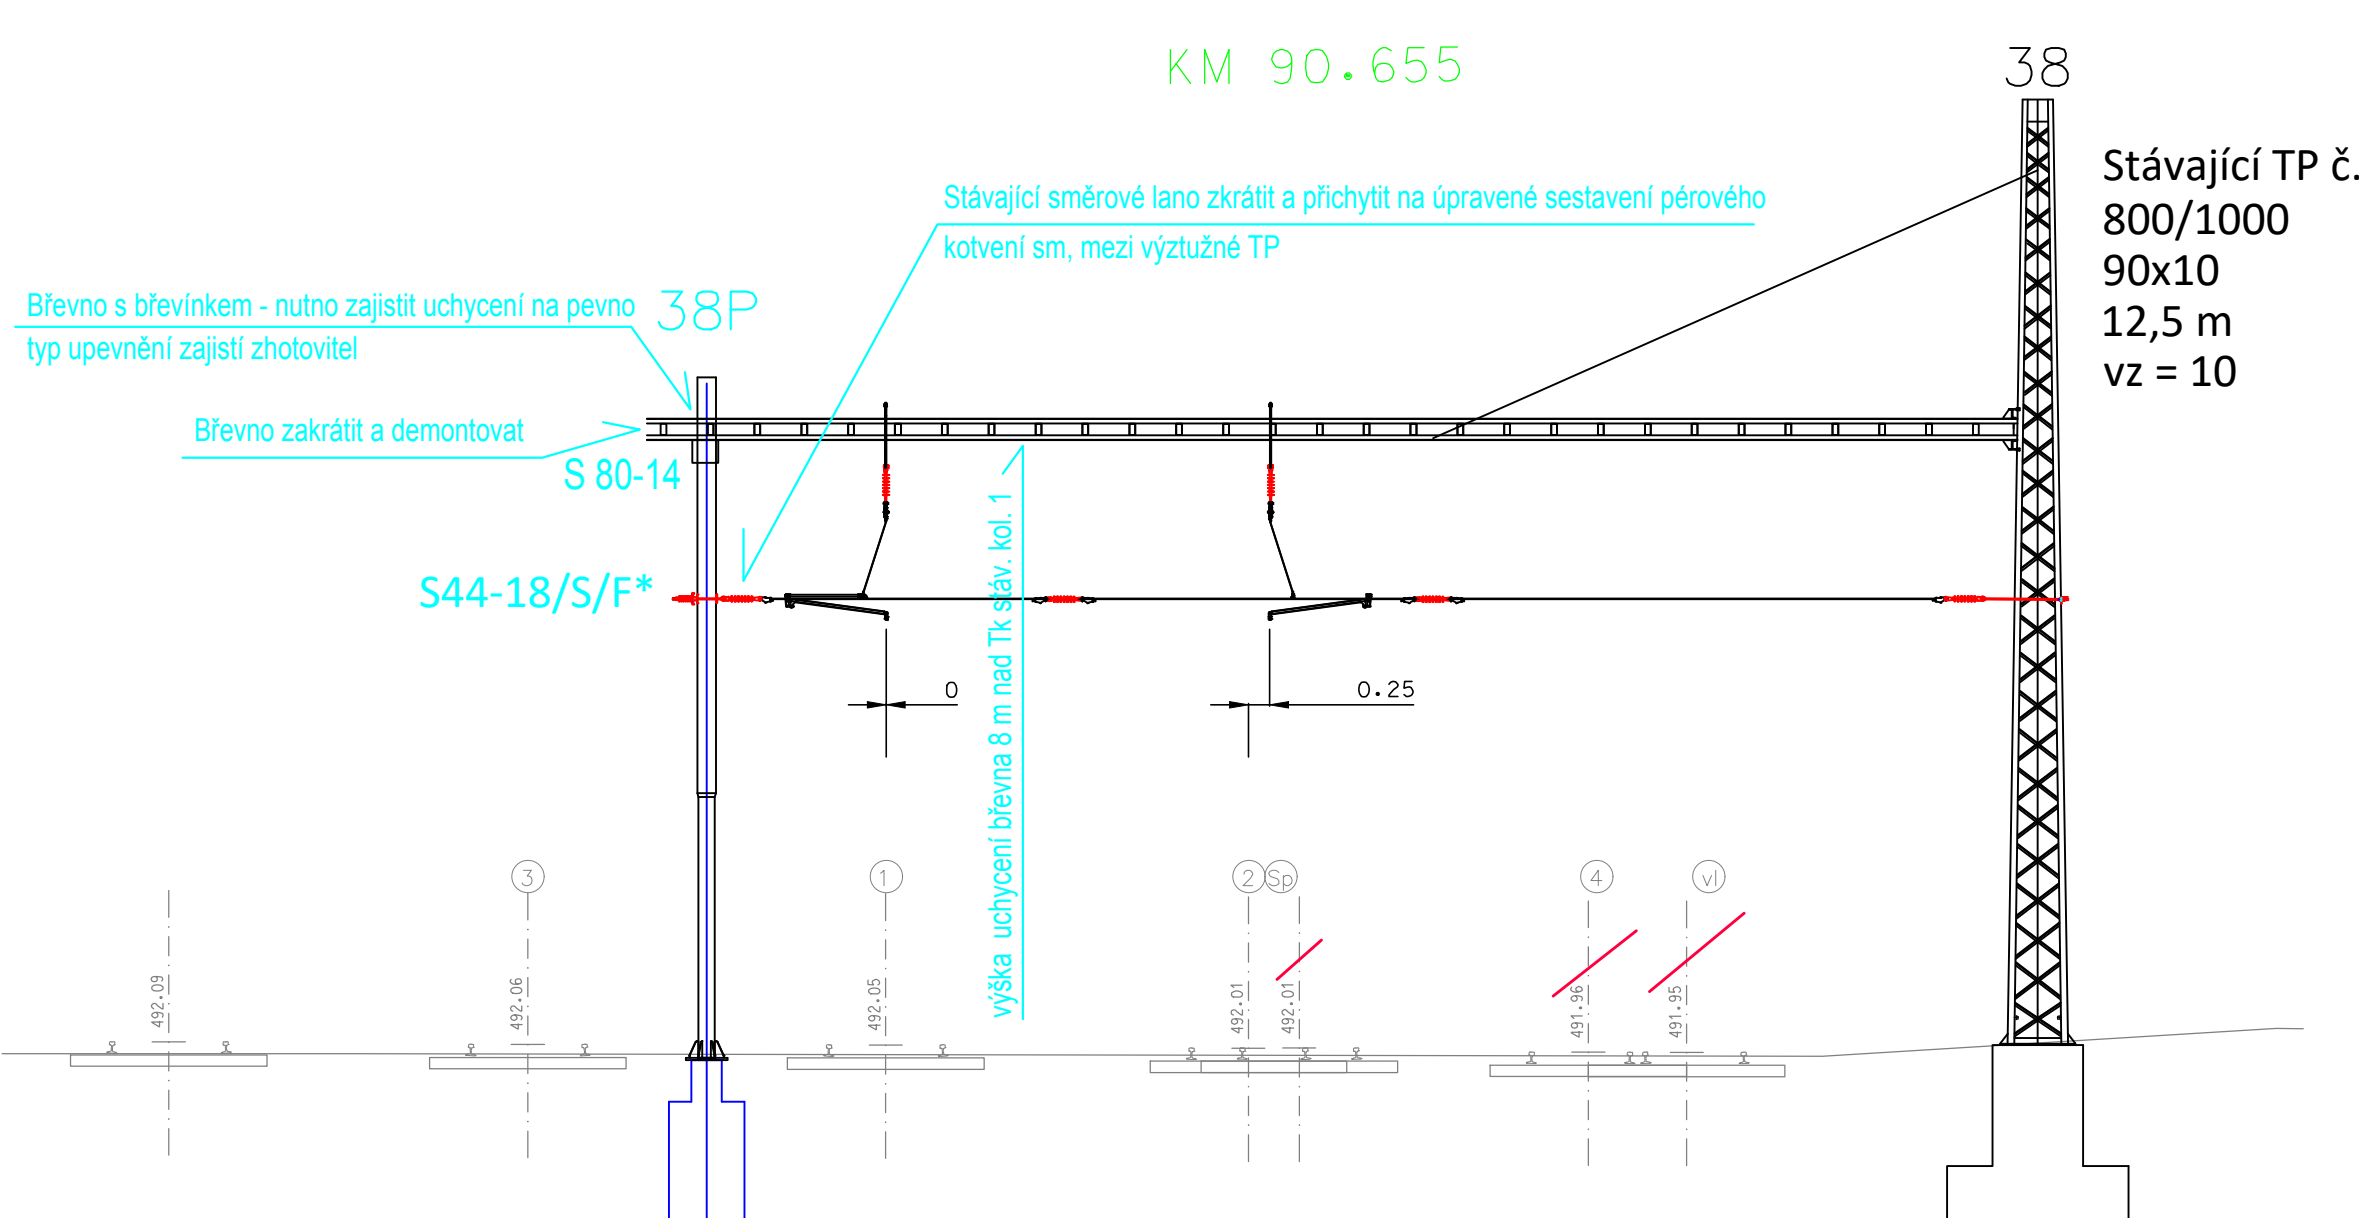



Konec SP 0

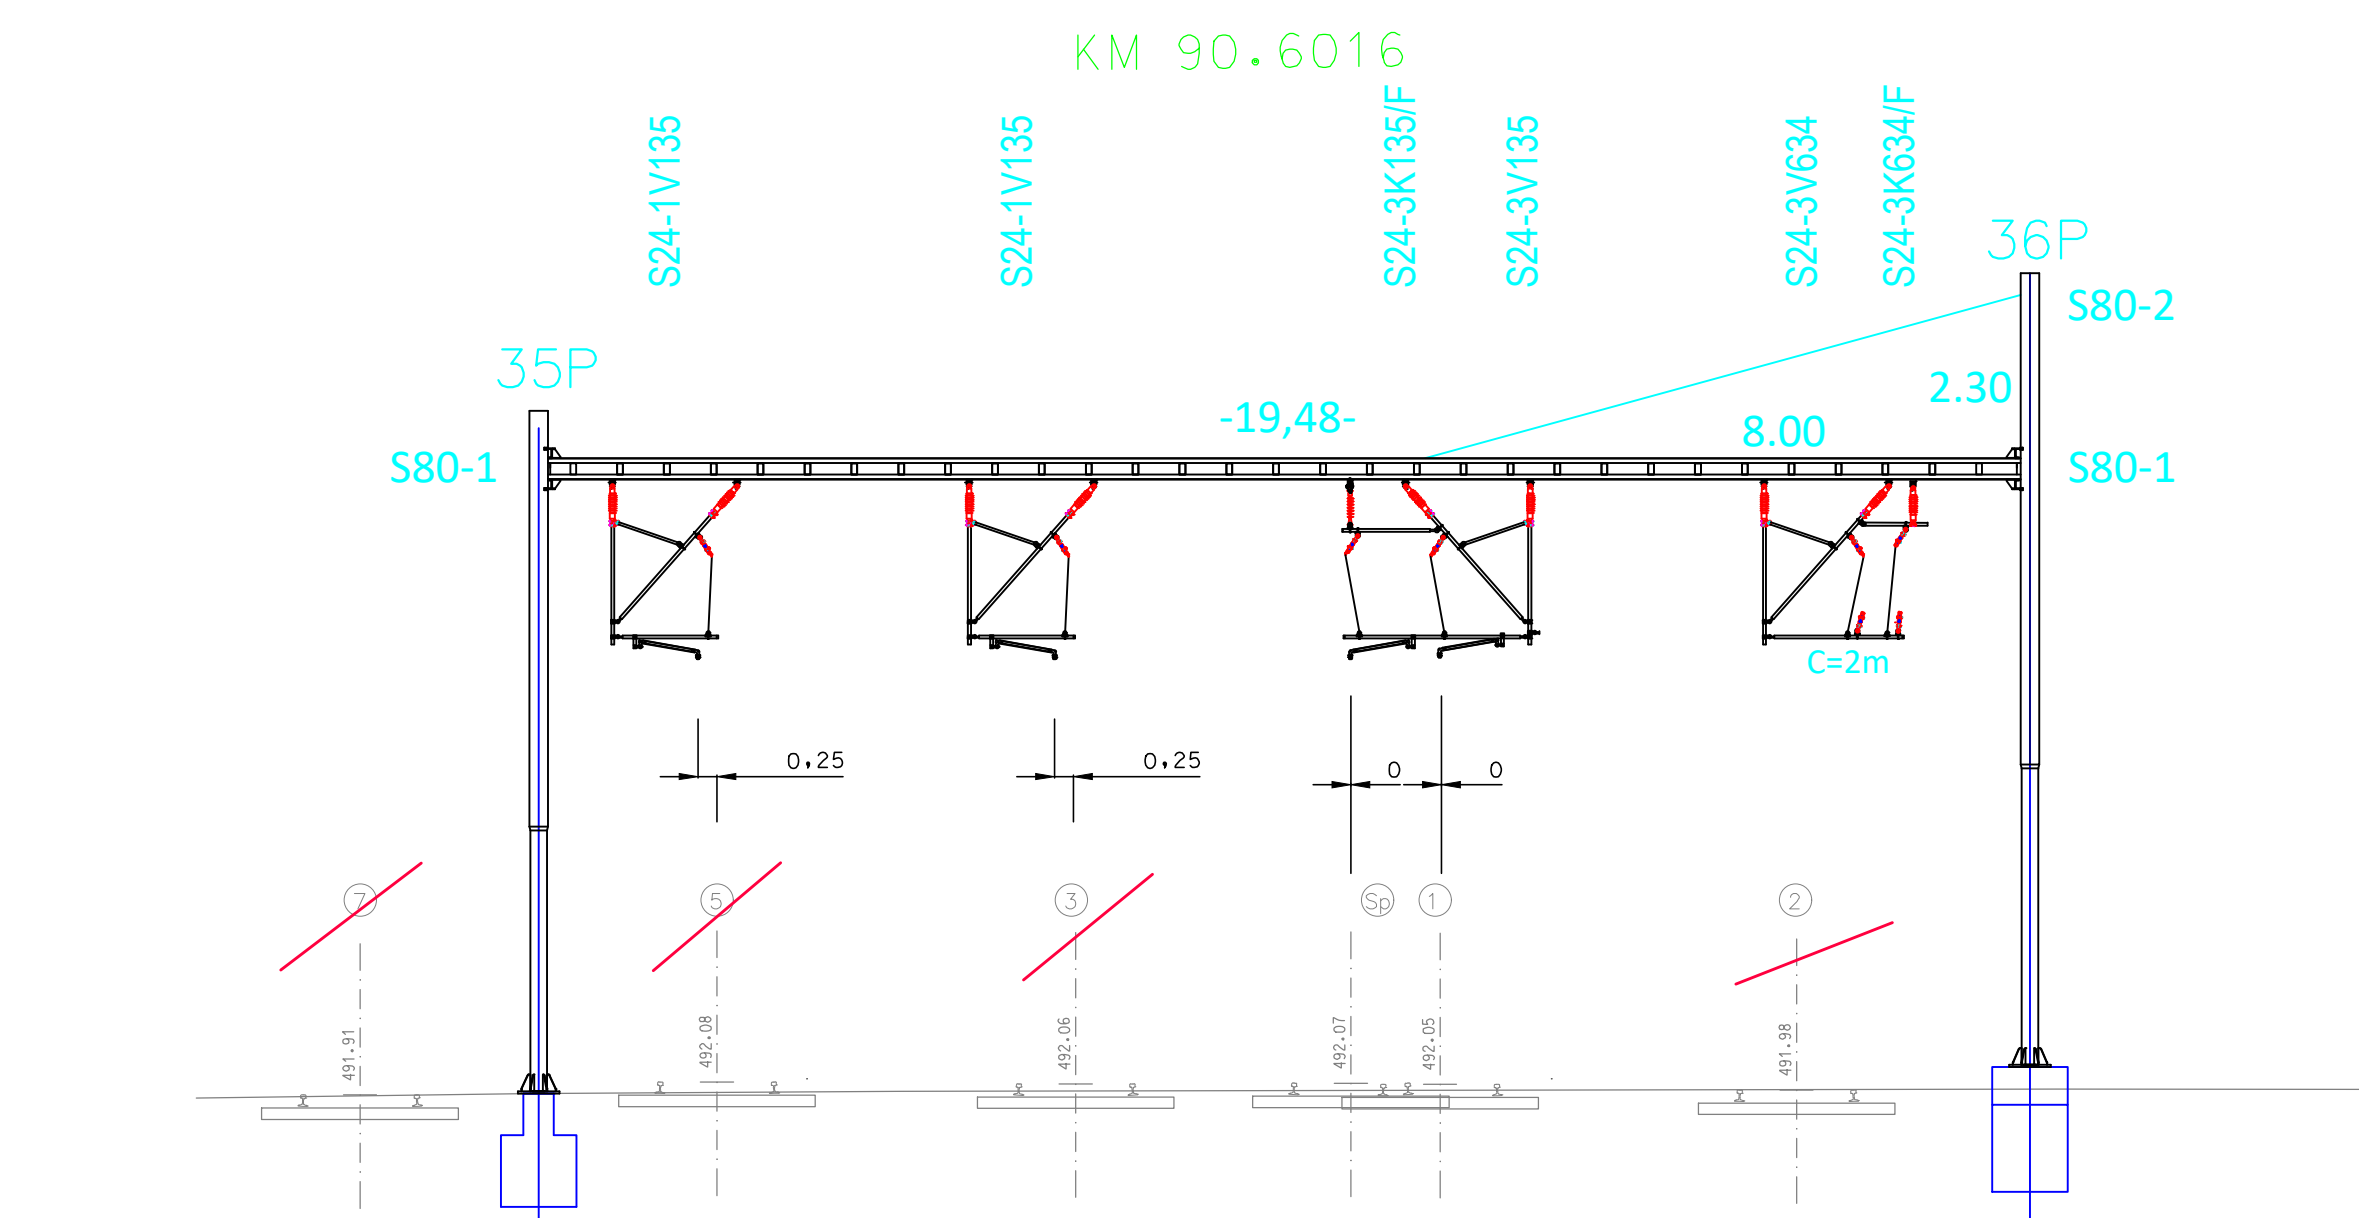






POZNÁMKA:

- \* - sestavení S 44-18/S/F je nutno upravit pro 1 m osově vzdálené výztužné TP
- úprava lišt: souč. U14 se upraví na délku 1360 mm, souč. U11 se upraví také na délku 1360 mm

Stávající TP č. 56:  
1000/800  
125x12  
16 m  
vz = 110 nad

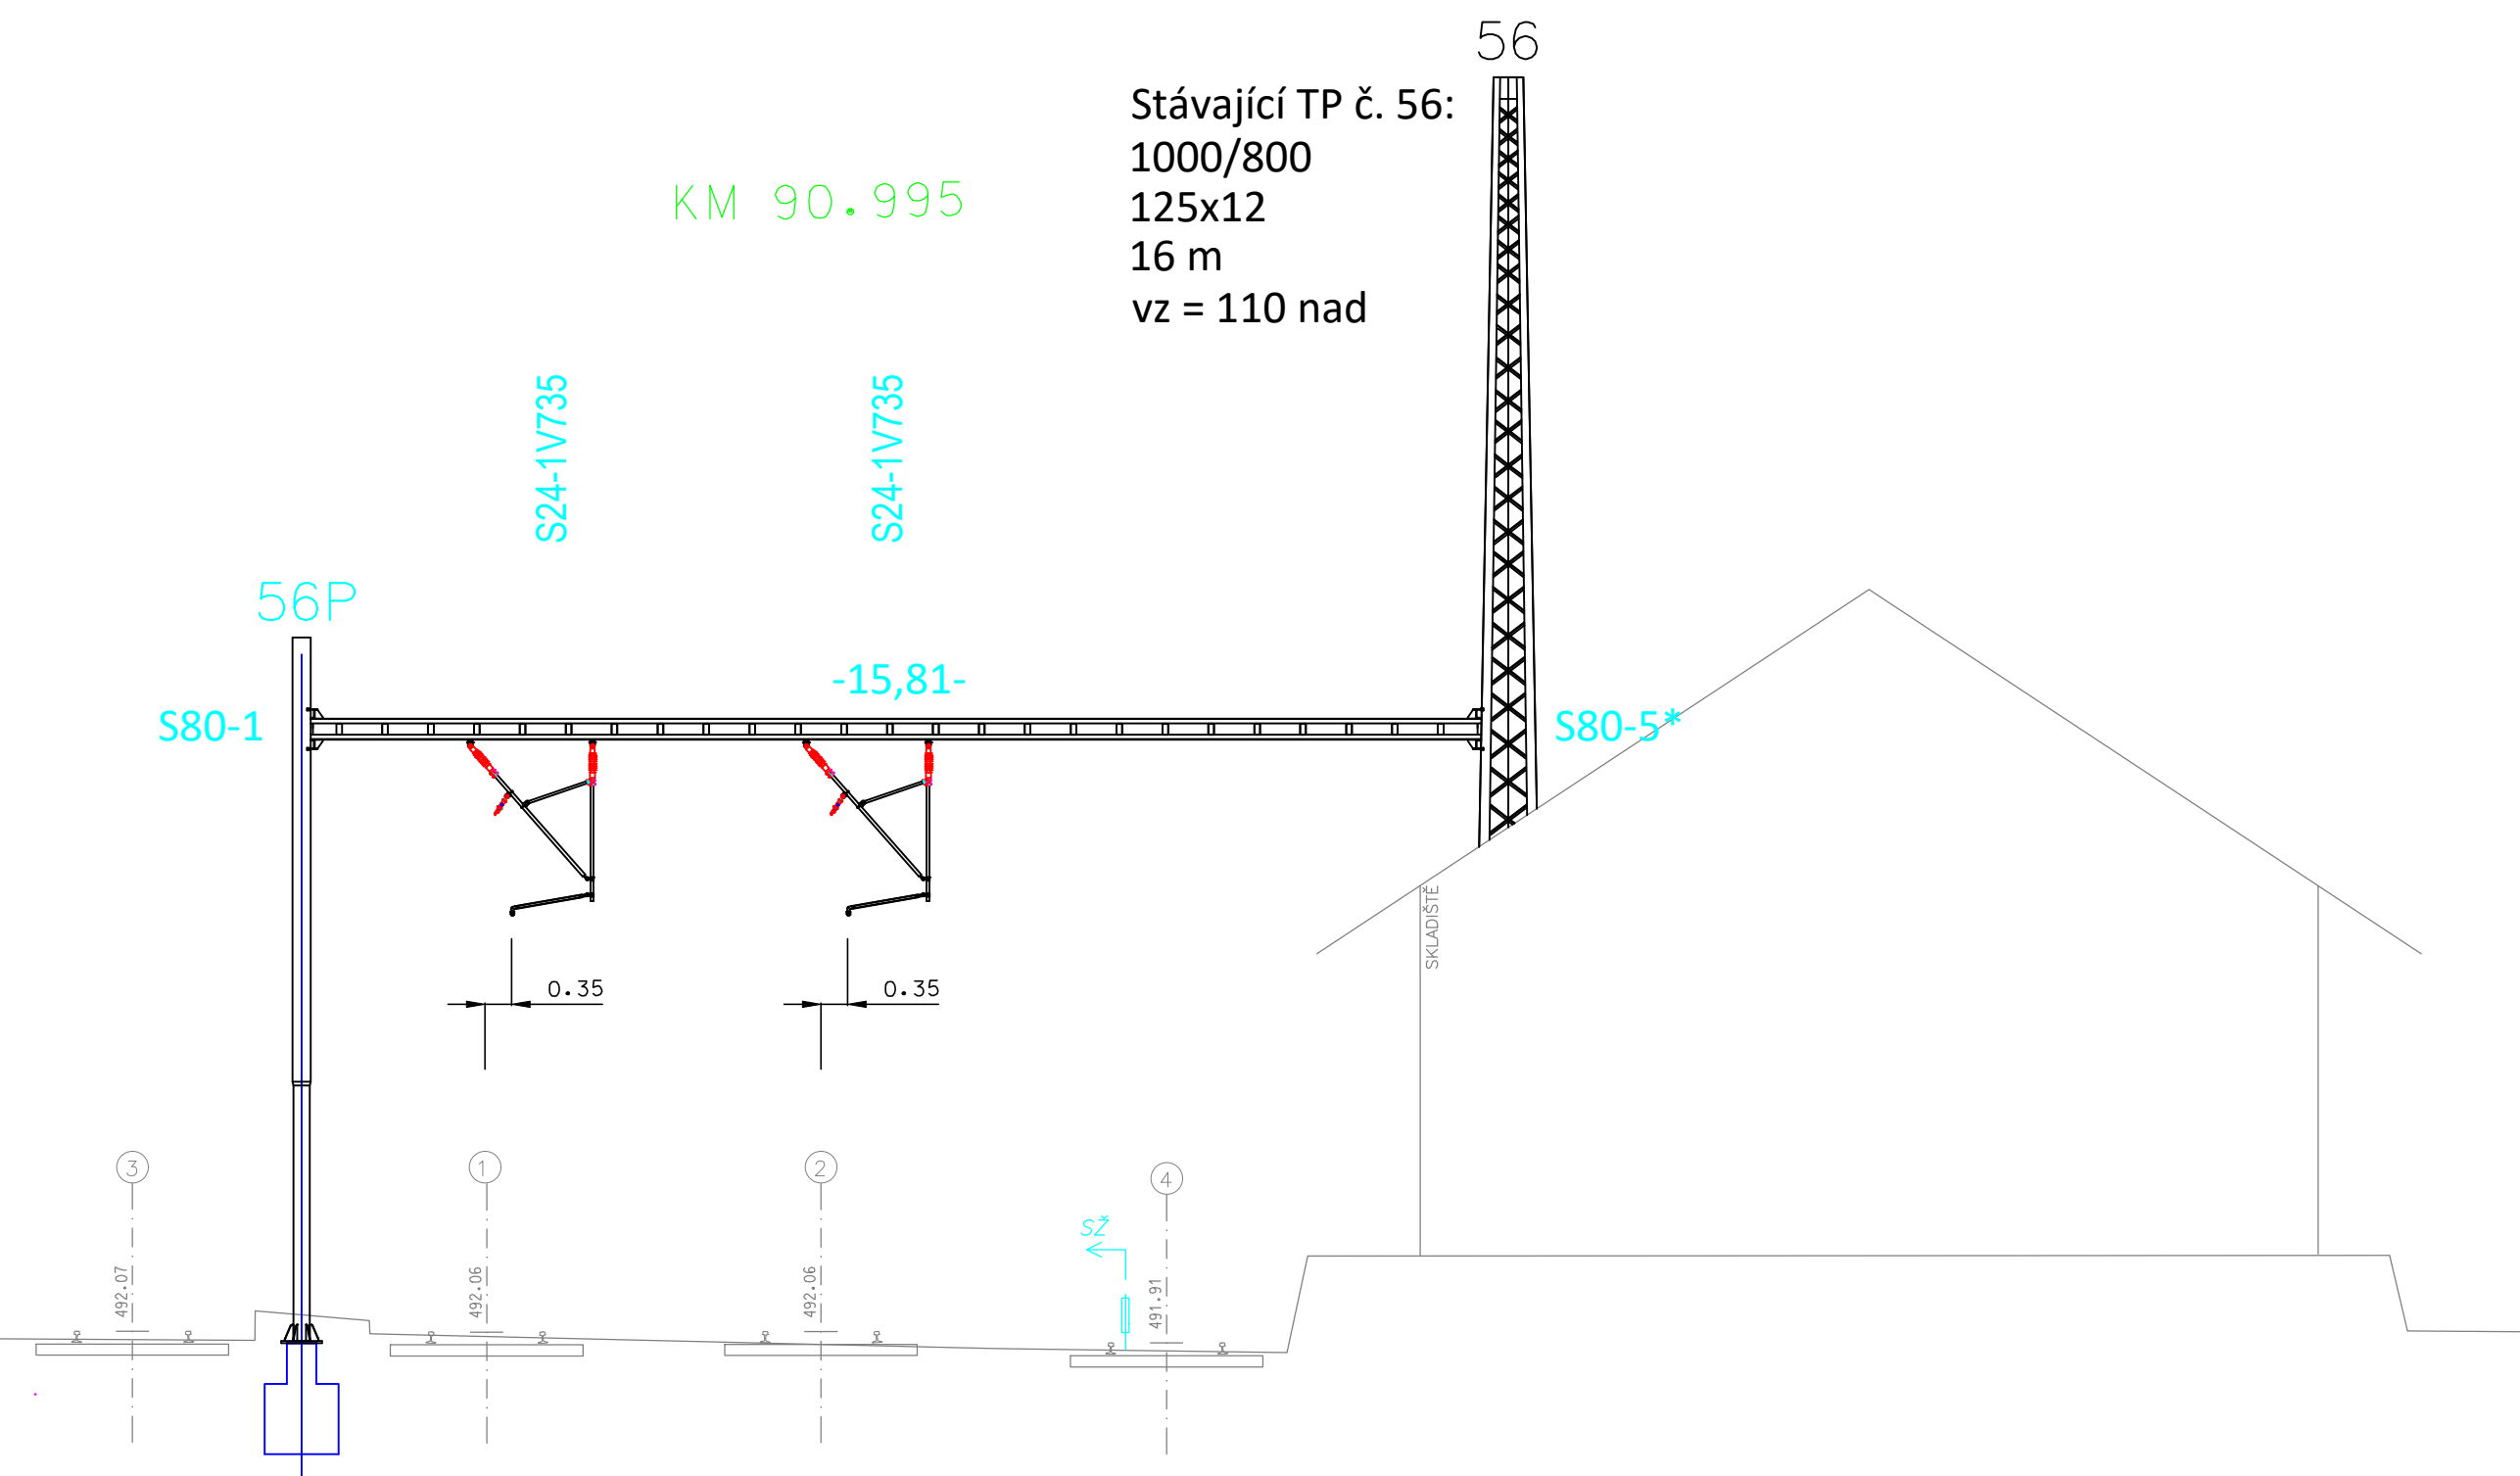


**POZNÁMKA:**  
\* - nutno upravit uchycení břevna sestavení S 80-5 z důvodu vyosení provizorního stožáru č. 56P o 1,63 m  
úpravu zajistí zhotovitel

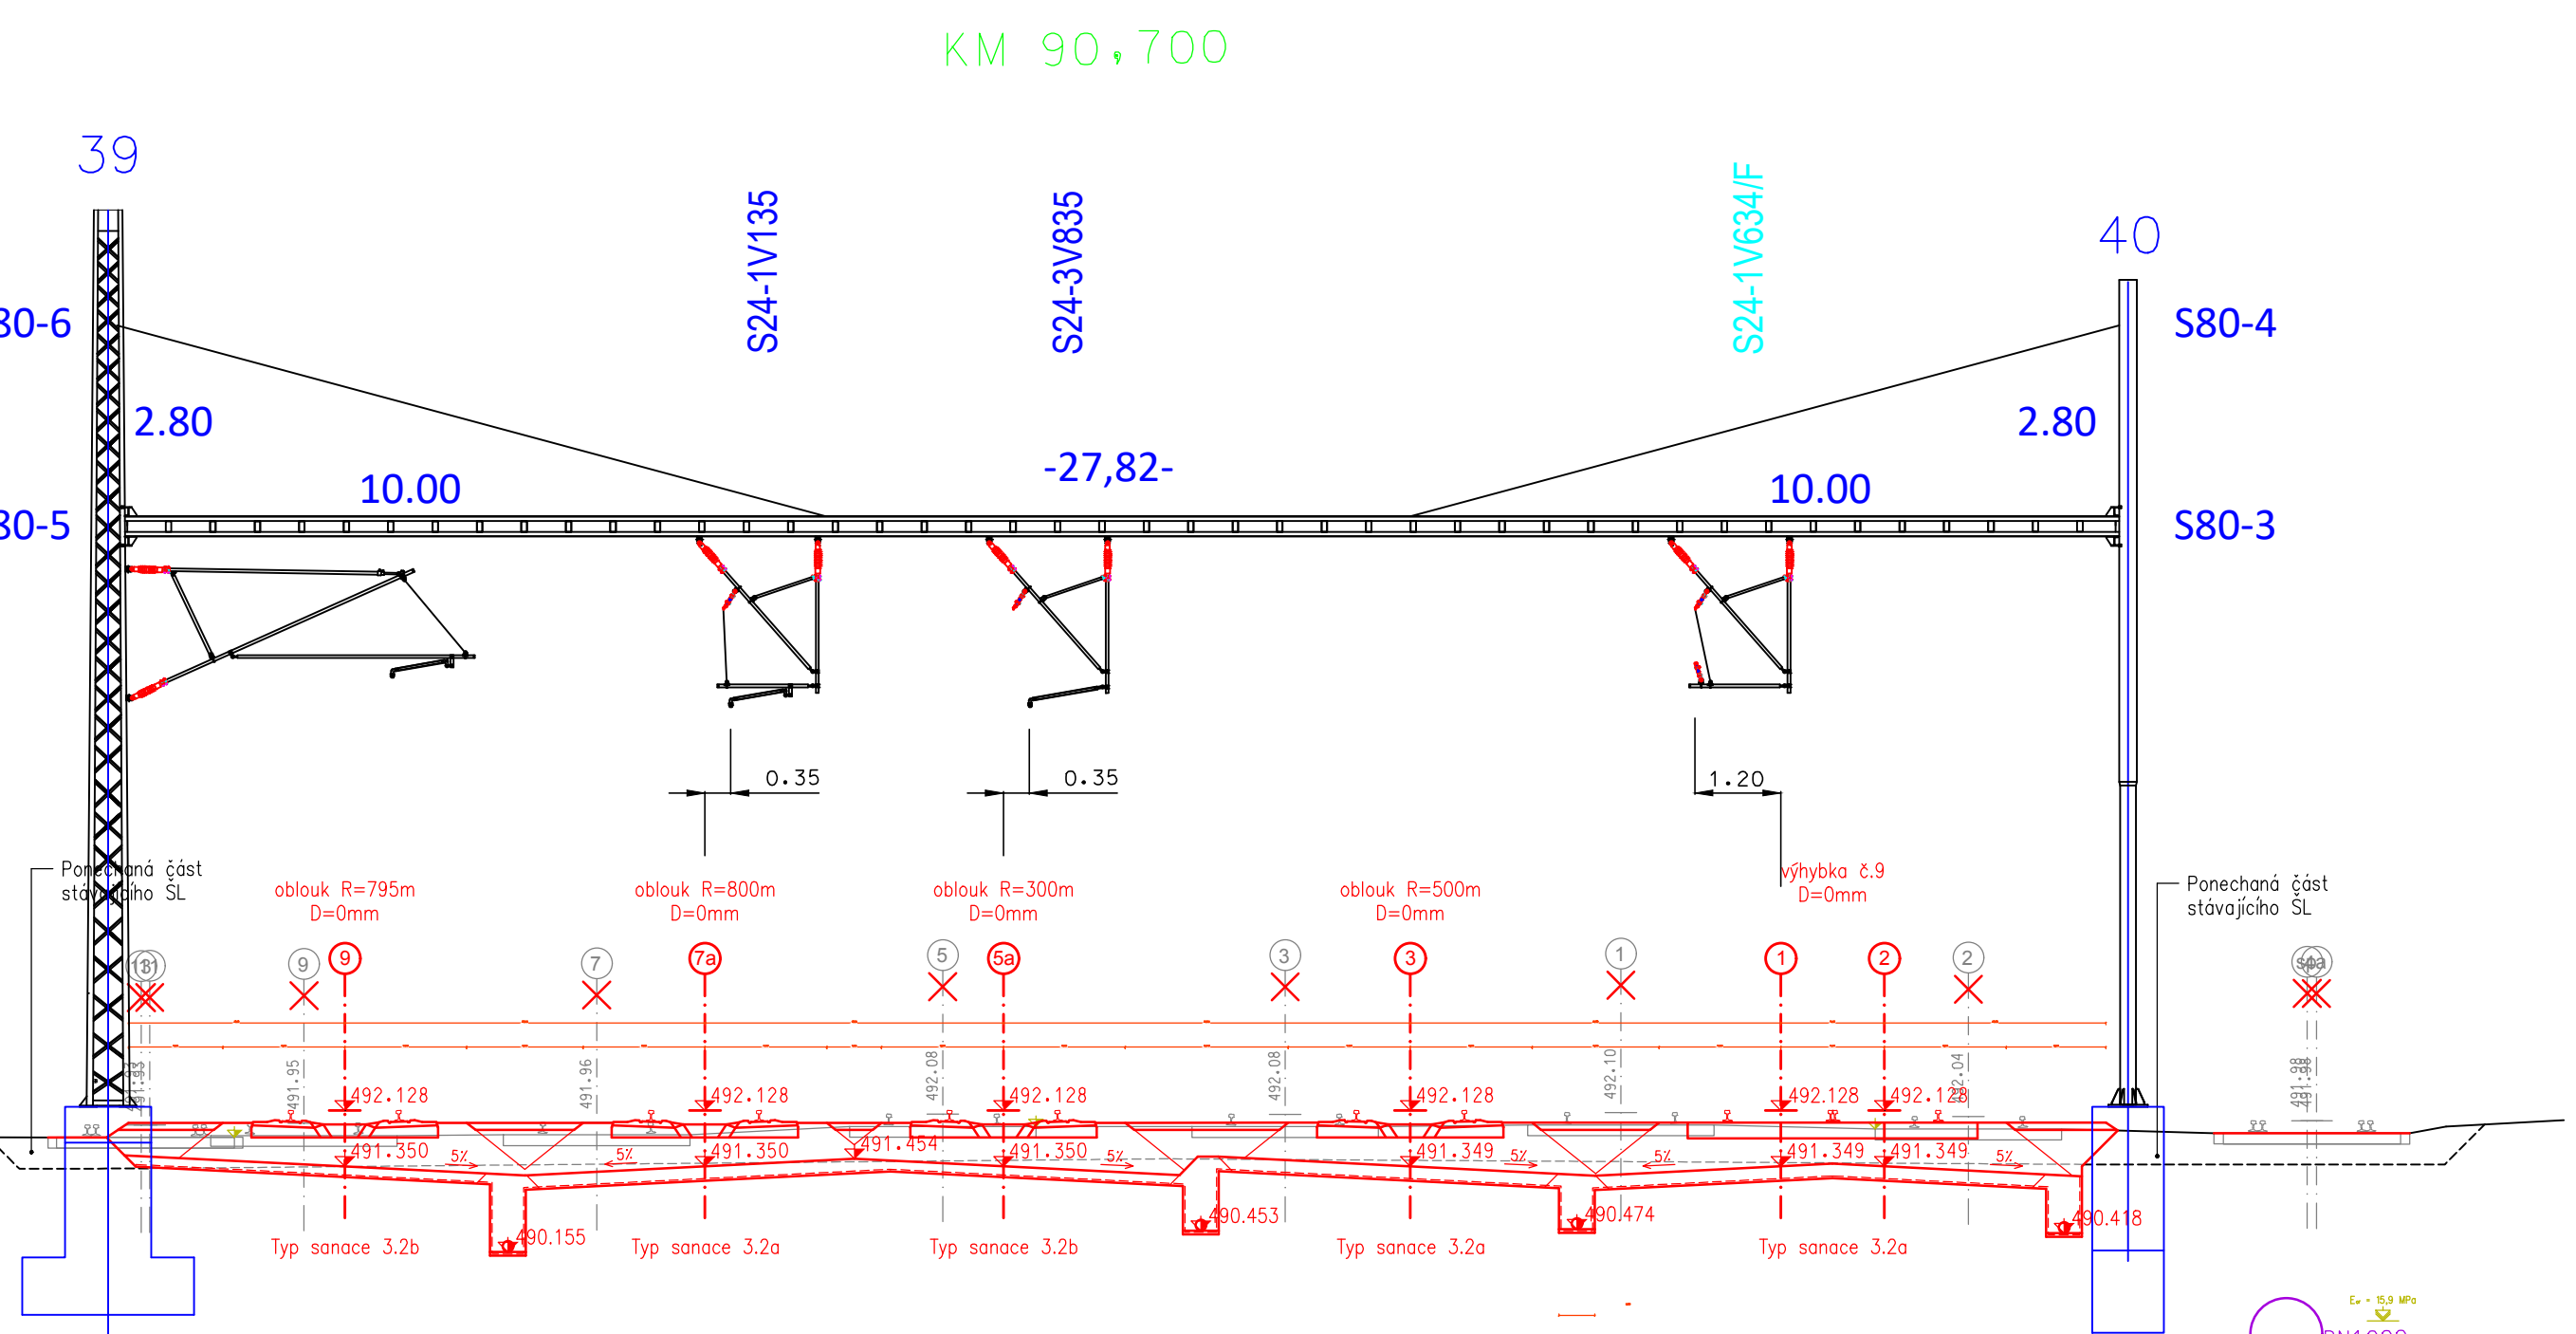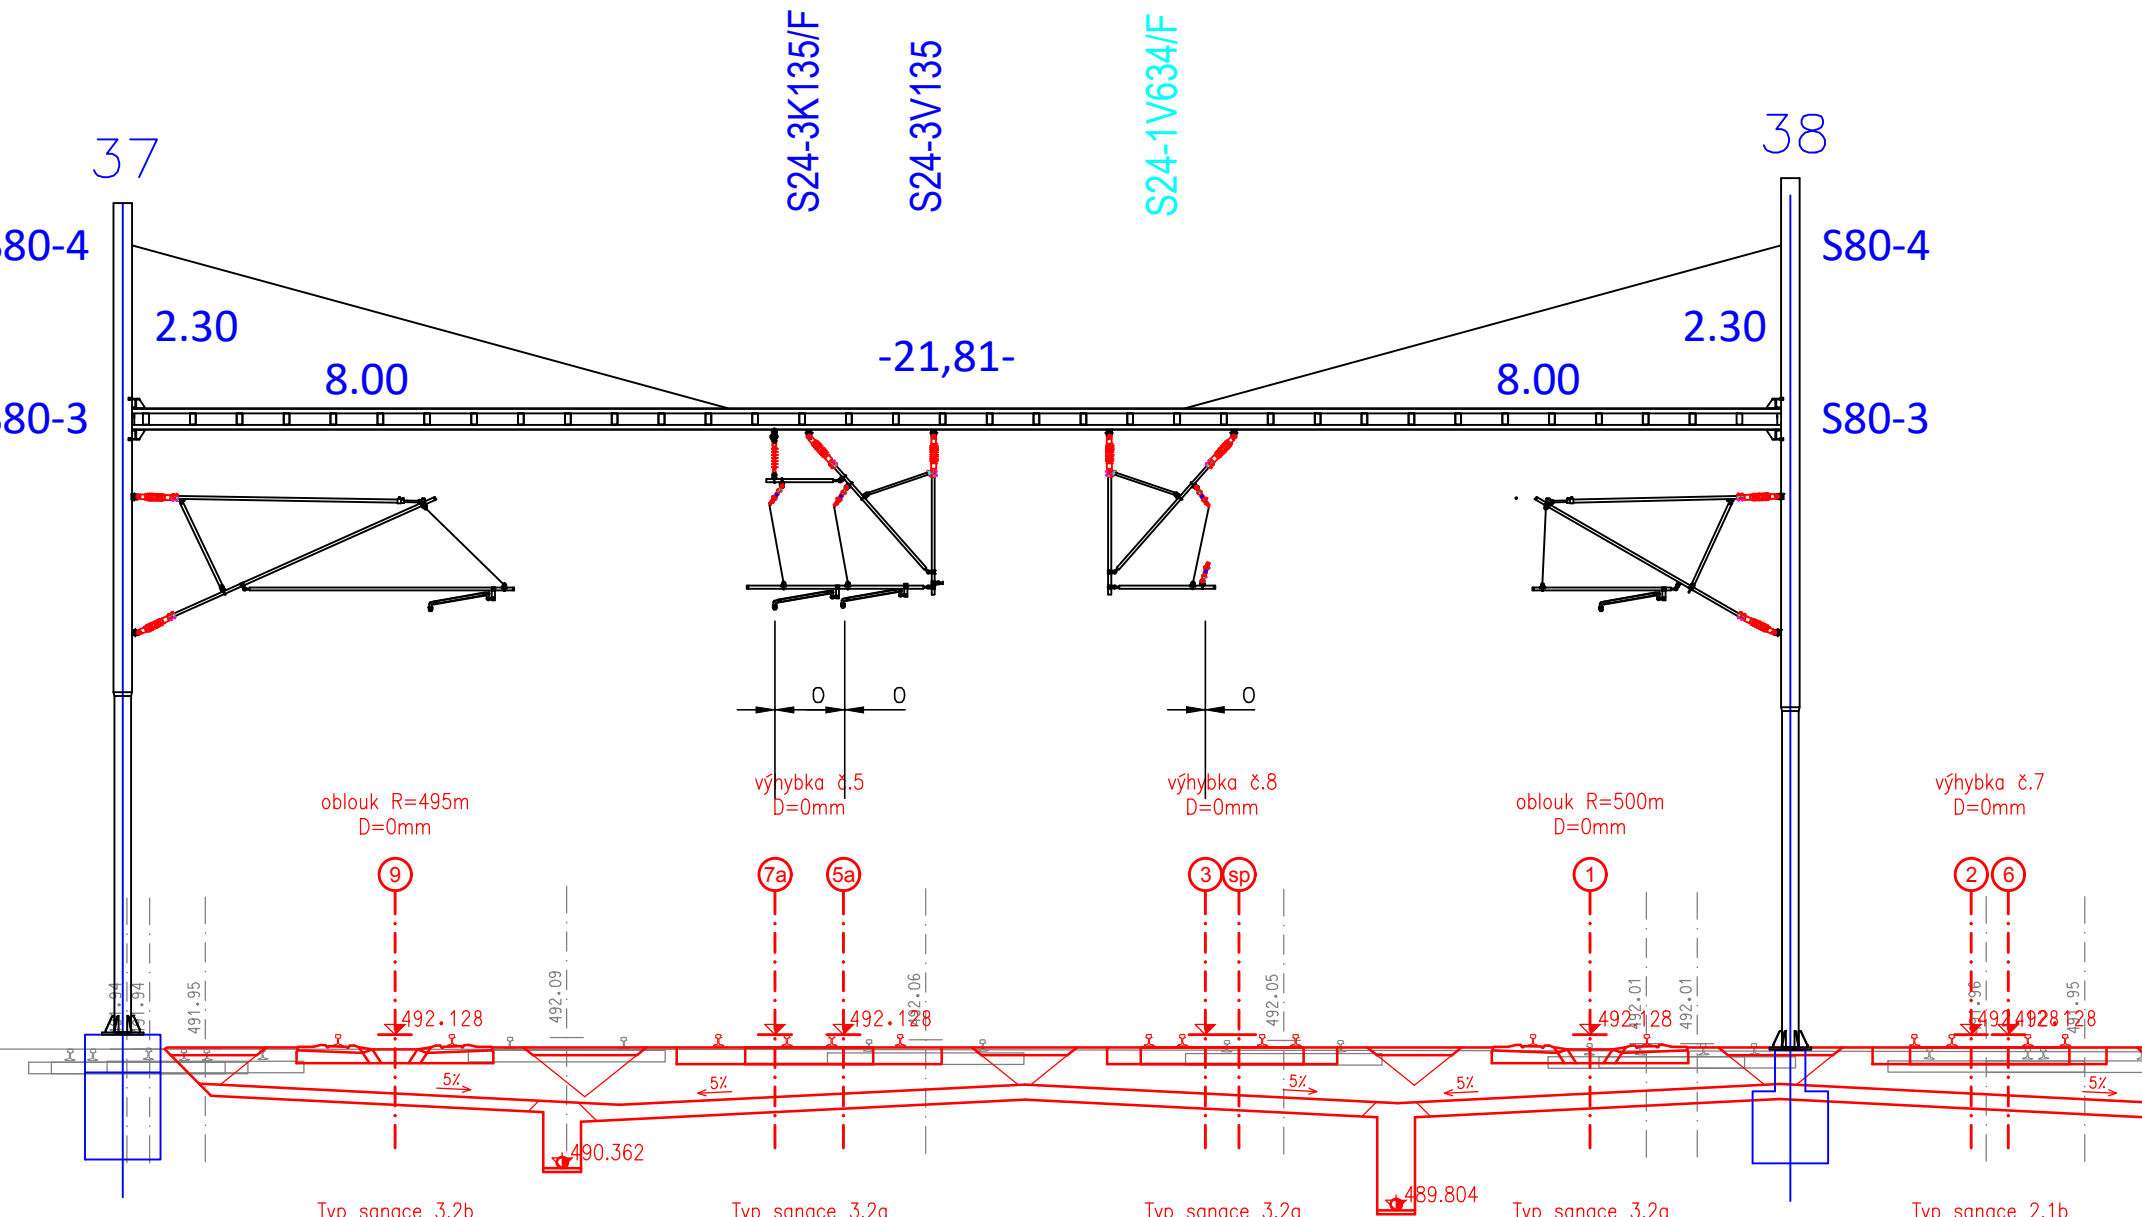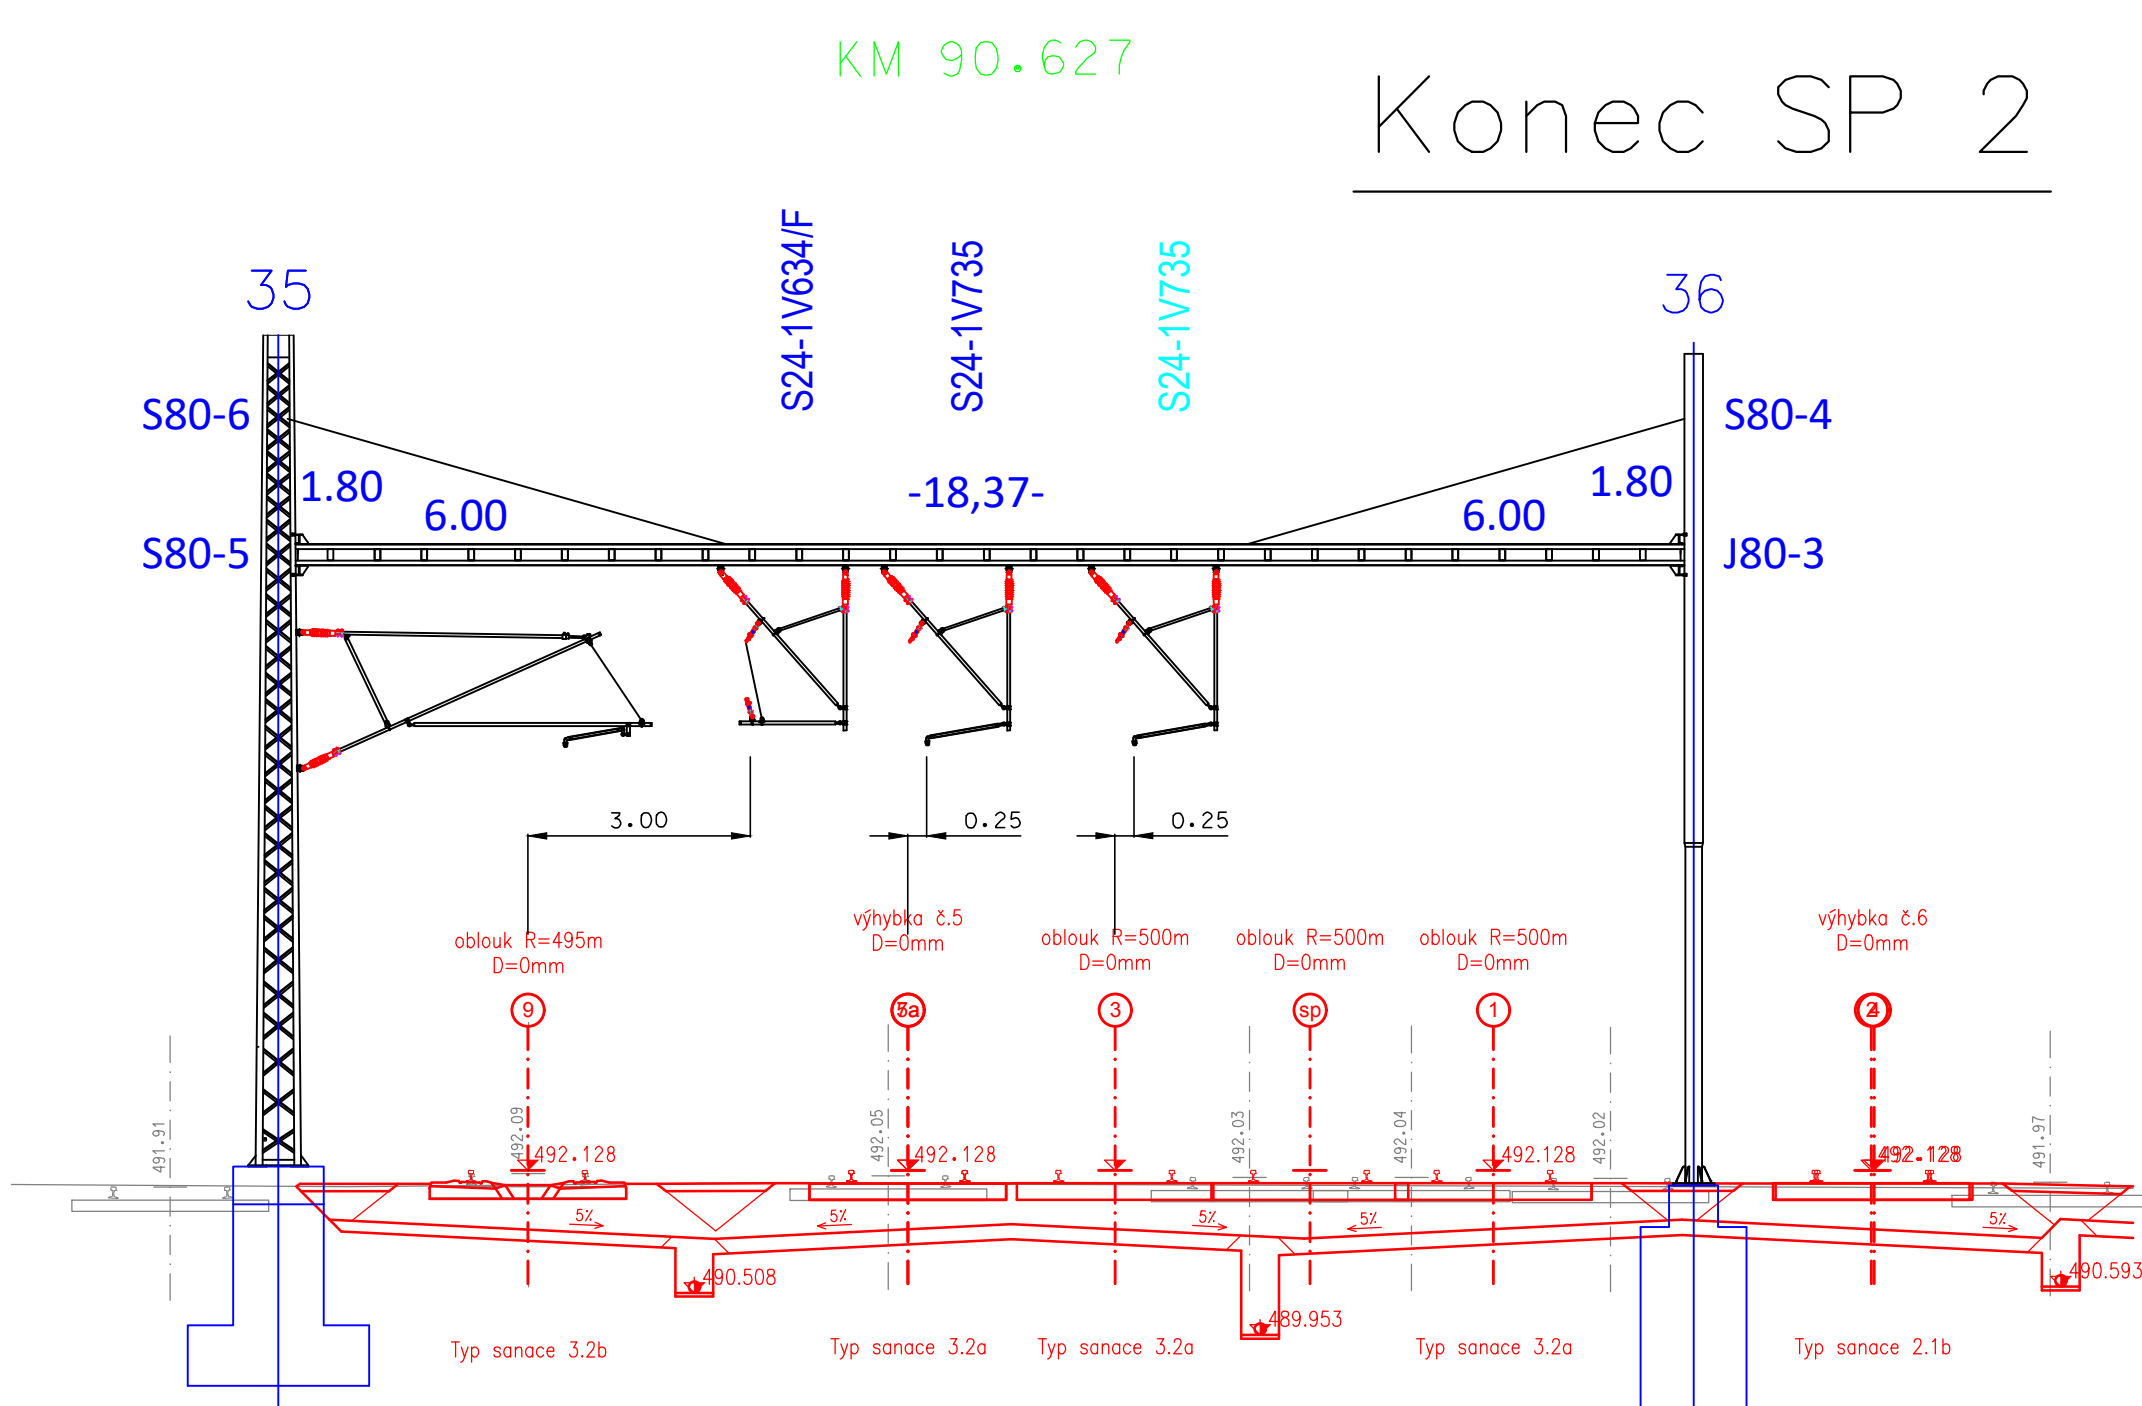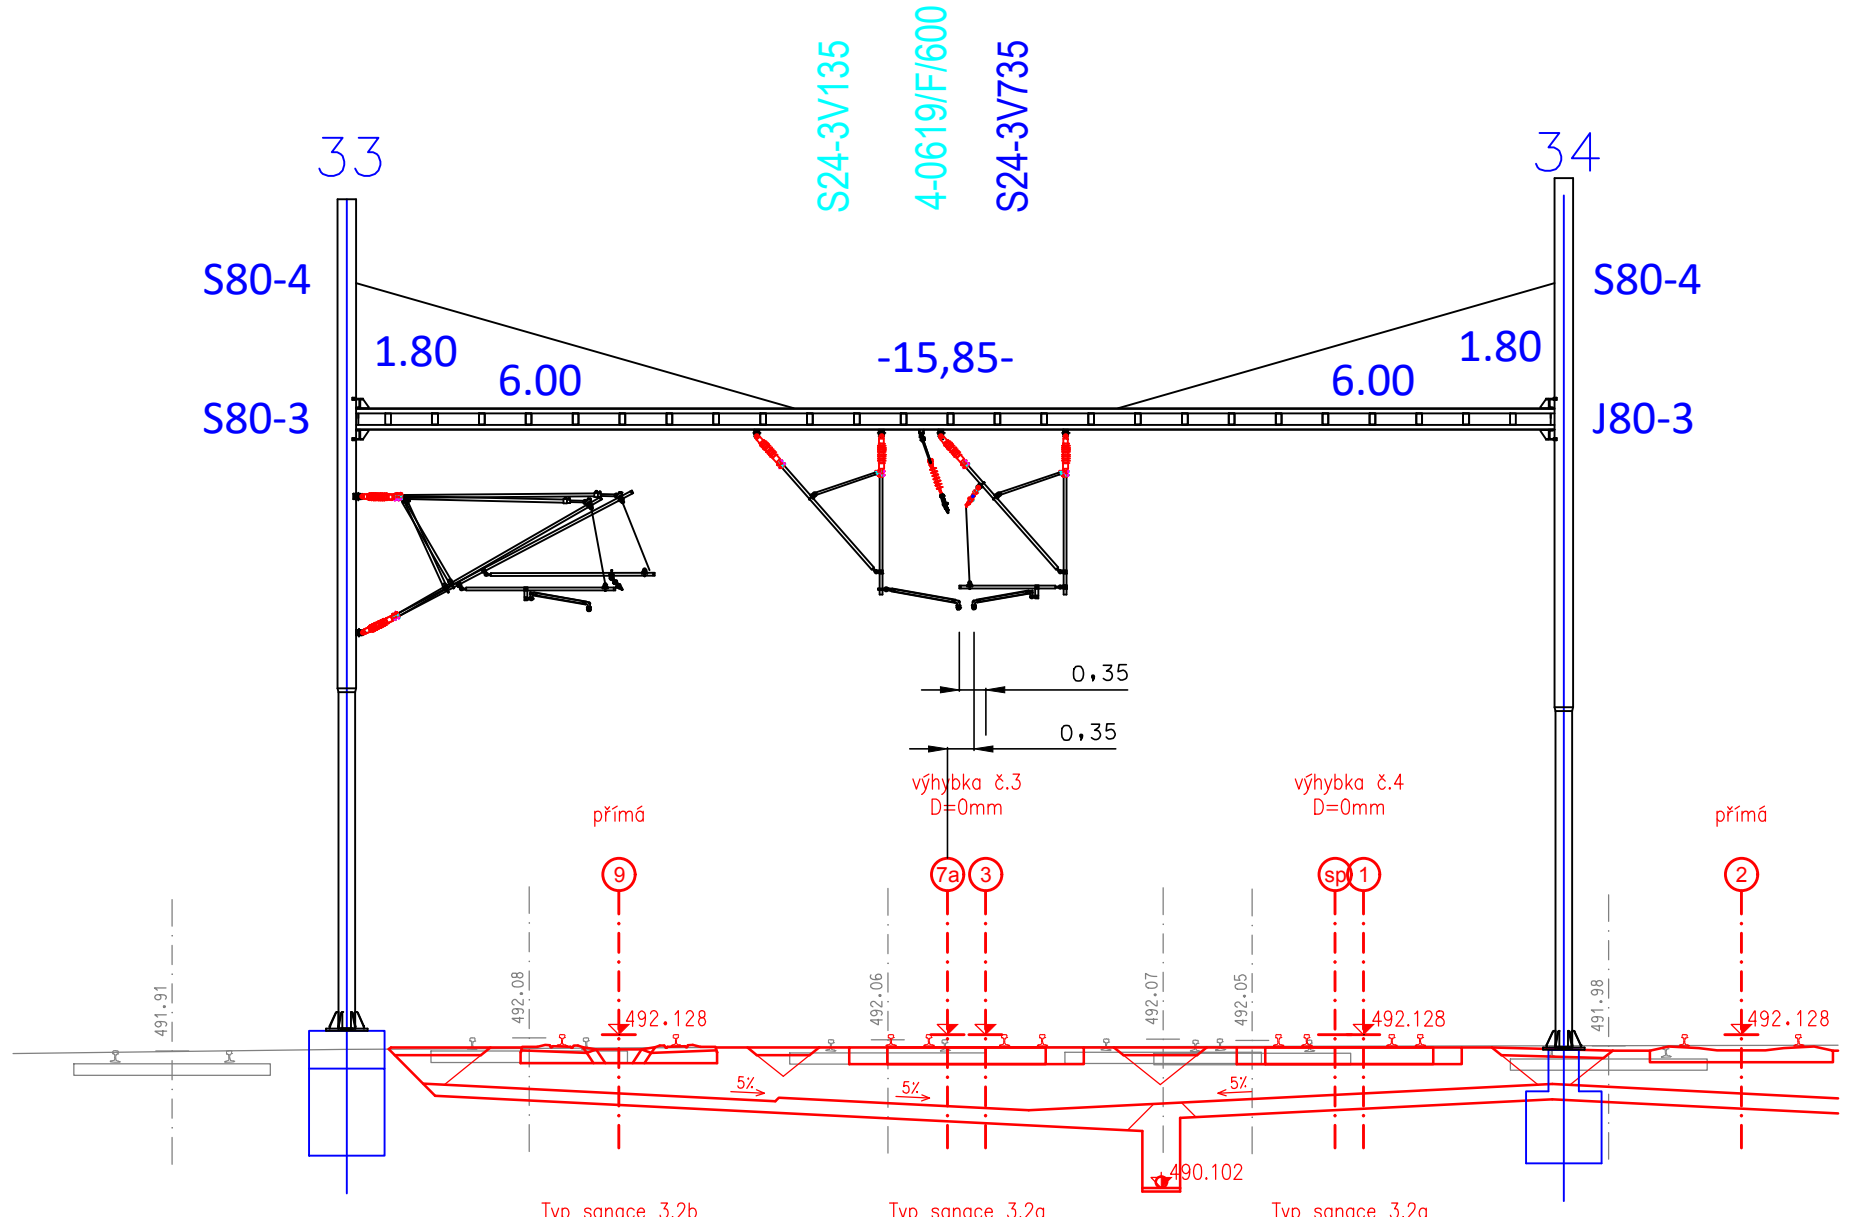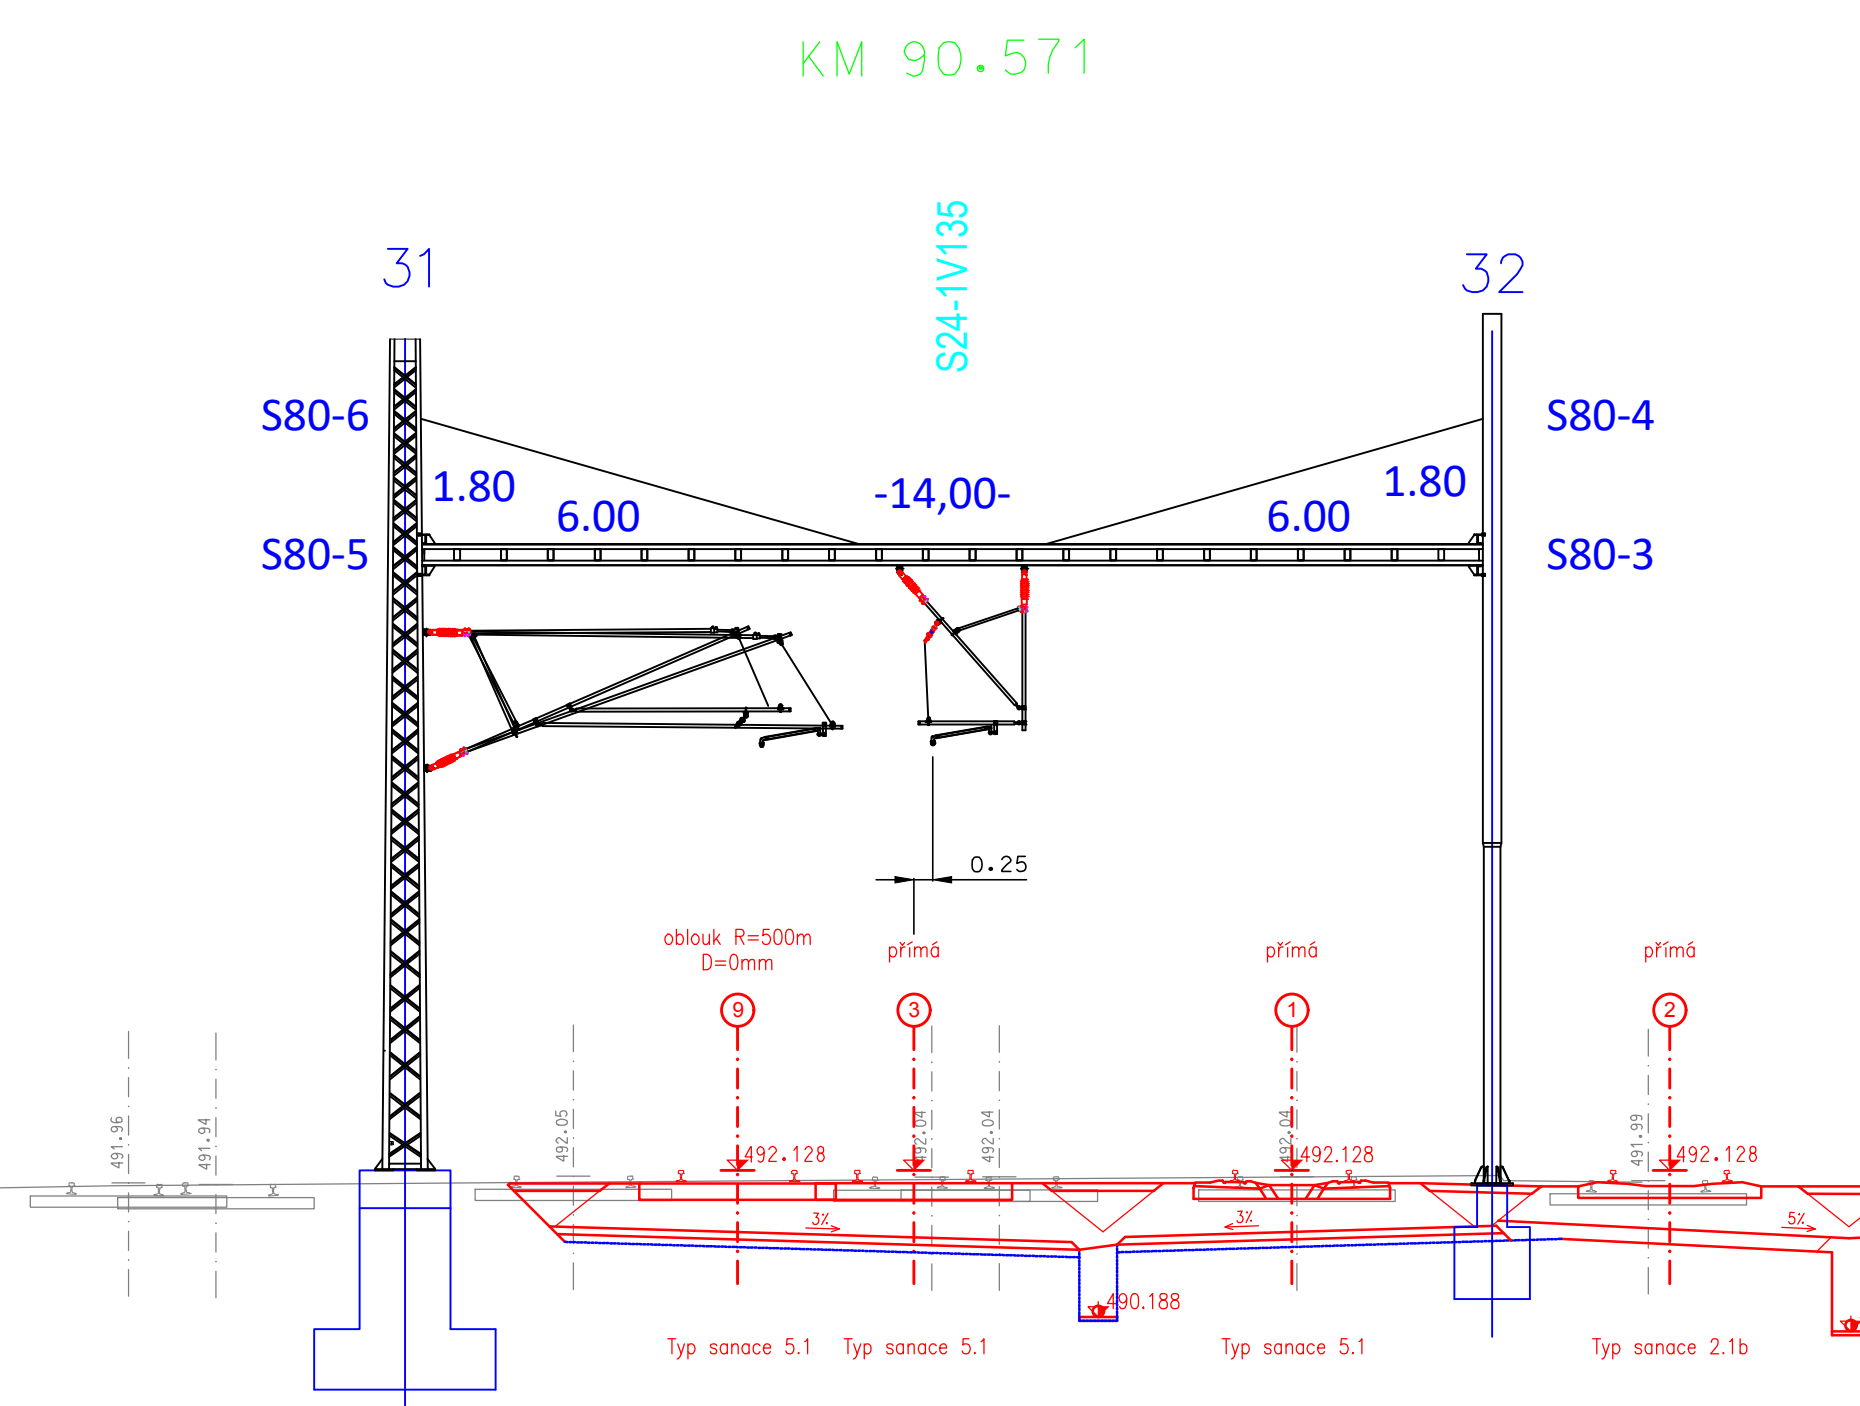





## Legenda:

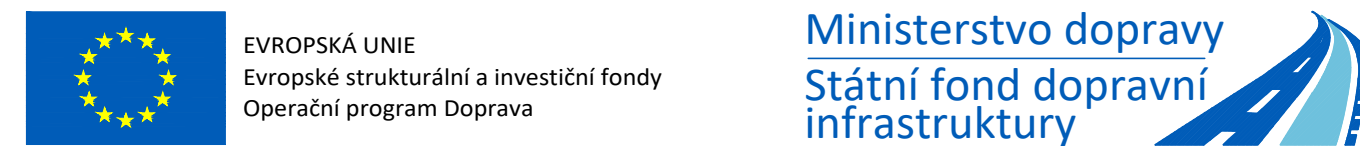Normální výška trol. drátu Vtr=5,6m nad TK  
 Normální výška spodního okraje břevna Vtr + 2,4=8,0m nad TK  
 Výška břevna je vztažena ke koleji č. 1  
 Normální klikatost trol. v průmě  $= \pm 0,25\text{m}$   
 v oblouku  $= \pm 0,35\text{m}$   
 Normální výška sjezdové sestavy  $\frac{\text{délka trol. typu podkladu}}{\text{číslo a mech. dělení trol.}} = \frac{1500\text{mm}}{15}$   
 Konzoly SIK jsou základního rozměrového provedení –  
 pokud není v jednotlivých příčných řezech uvedeno jinak

[provizorní stav](#)



				SOUPRAVA
REVIZE Č.	DATUM	ZMĚNA		1400 Praha 4
ZHOTOVITEL: Společnost SÚBŮ-SAGAŠTA-AF-CITYPLAN pro DUSP+PDPS+AD "Modernizace ŽST Jihlava město" Společník 1 (vedoucí projektů): <b>SUDOP BRNO</b>  <b>SAGASTA</b>  <b>AFRY</b> 				
<b>SUDOP BRNO</b> SUDOP BRNO, s.p. s r.o. Kouniceva 688/2 611 36 Brno		<b>SAGASTA</b> SAGASTA s.r.o. Novodvorská 101/104 142 00 Praha 4 - Lochovka		Společník 3: <b>AFRY CZ s.r.o.</b> Magistrát 1275/13 1400 Praha 4
OBJEDNATEL:	Správa železnic, státní organizace, Dištrikt 1003/7, 110 00 Praha 1 Státní správa východ (organizáční jednotka)			tel.: +420 972 825 804 E-mail: <a href="mailto:generalsi@sudop-brno.cz">generalsi@sudop-brno.cz</a>
PROFESNÍ SKUPINA:	 23 TRAKČNÍ VEDENÍ	VEDOUČÍ PROF. SKUPINY Ing. Jiří Pelec		GENERÁLNÍ ŘEDITEL Ing. Kamil Chmela
ODPOVĚDNÝ PROJ. ZAKAZKY	Ing. Jiří Pelec Ing. Lubomír Benčík	ODPOVĚDNÝ PROJ. PS, SO Ing. František Domes		NÁVRH. VÝPRAVČOVAN Ing. František Domes
KRAJ: Vysočina	POVĚŘENÝ OÚ: Jihlava			KONTROLOVÁN Ing. Jiří Pelec
STUPĚN: DUSP+PDPS				
ZAK. ČÍSLO: 1020 ARCH. ČÍSLO: 2020110860 19094-01-010 PŘÍLOH: 6 A4 DĚŘÍTO				
DATUM: 12/2020				
ČÁST D.2.3.1.1				PŘÍLOHA 12
Modernizace ŽST Jihlava město SO 31-01-01 ŽST Jihlava město, trakční vedení Montážní příčné řezy - provizorní stavy				