



Stávající stav (schéma celého ŽUP)
------------------------------------

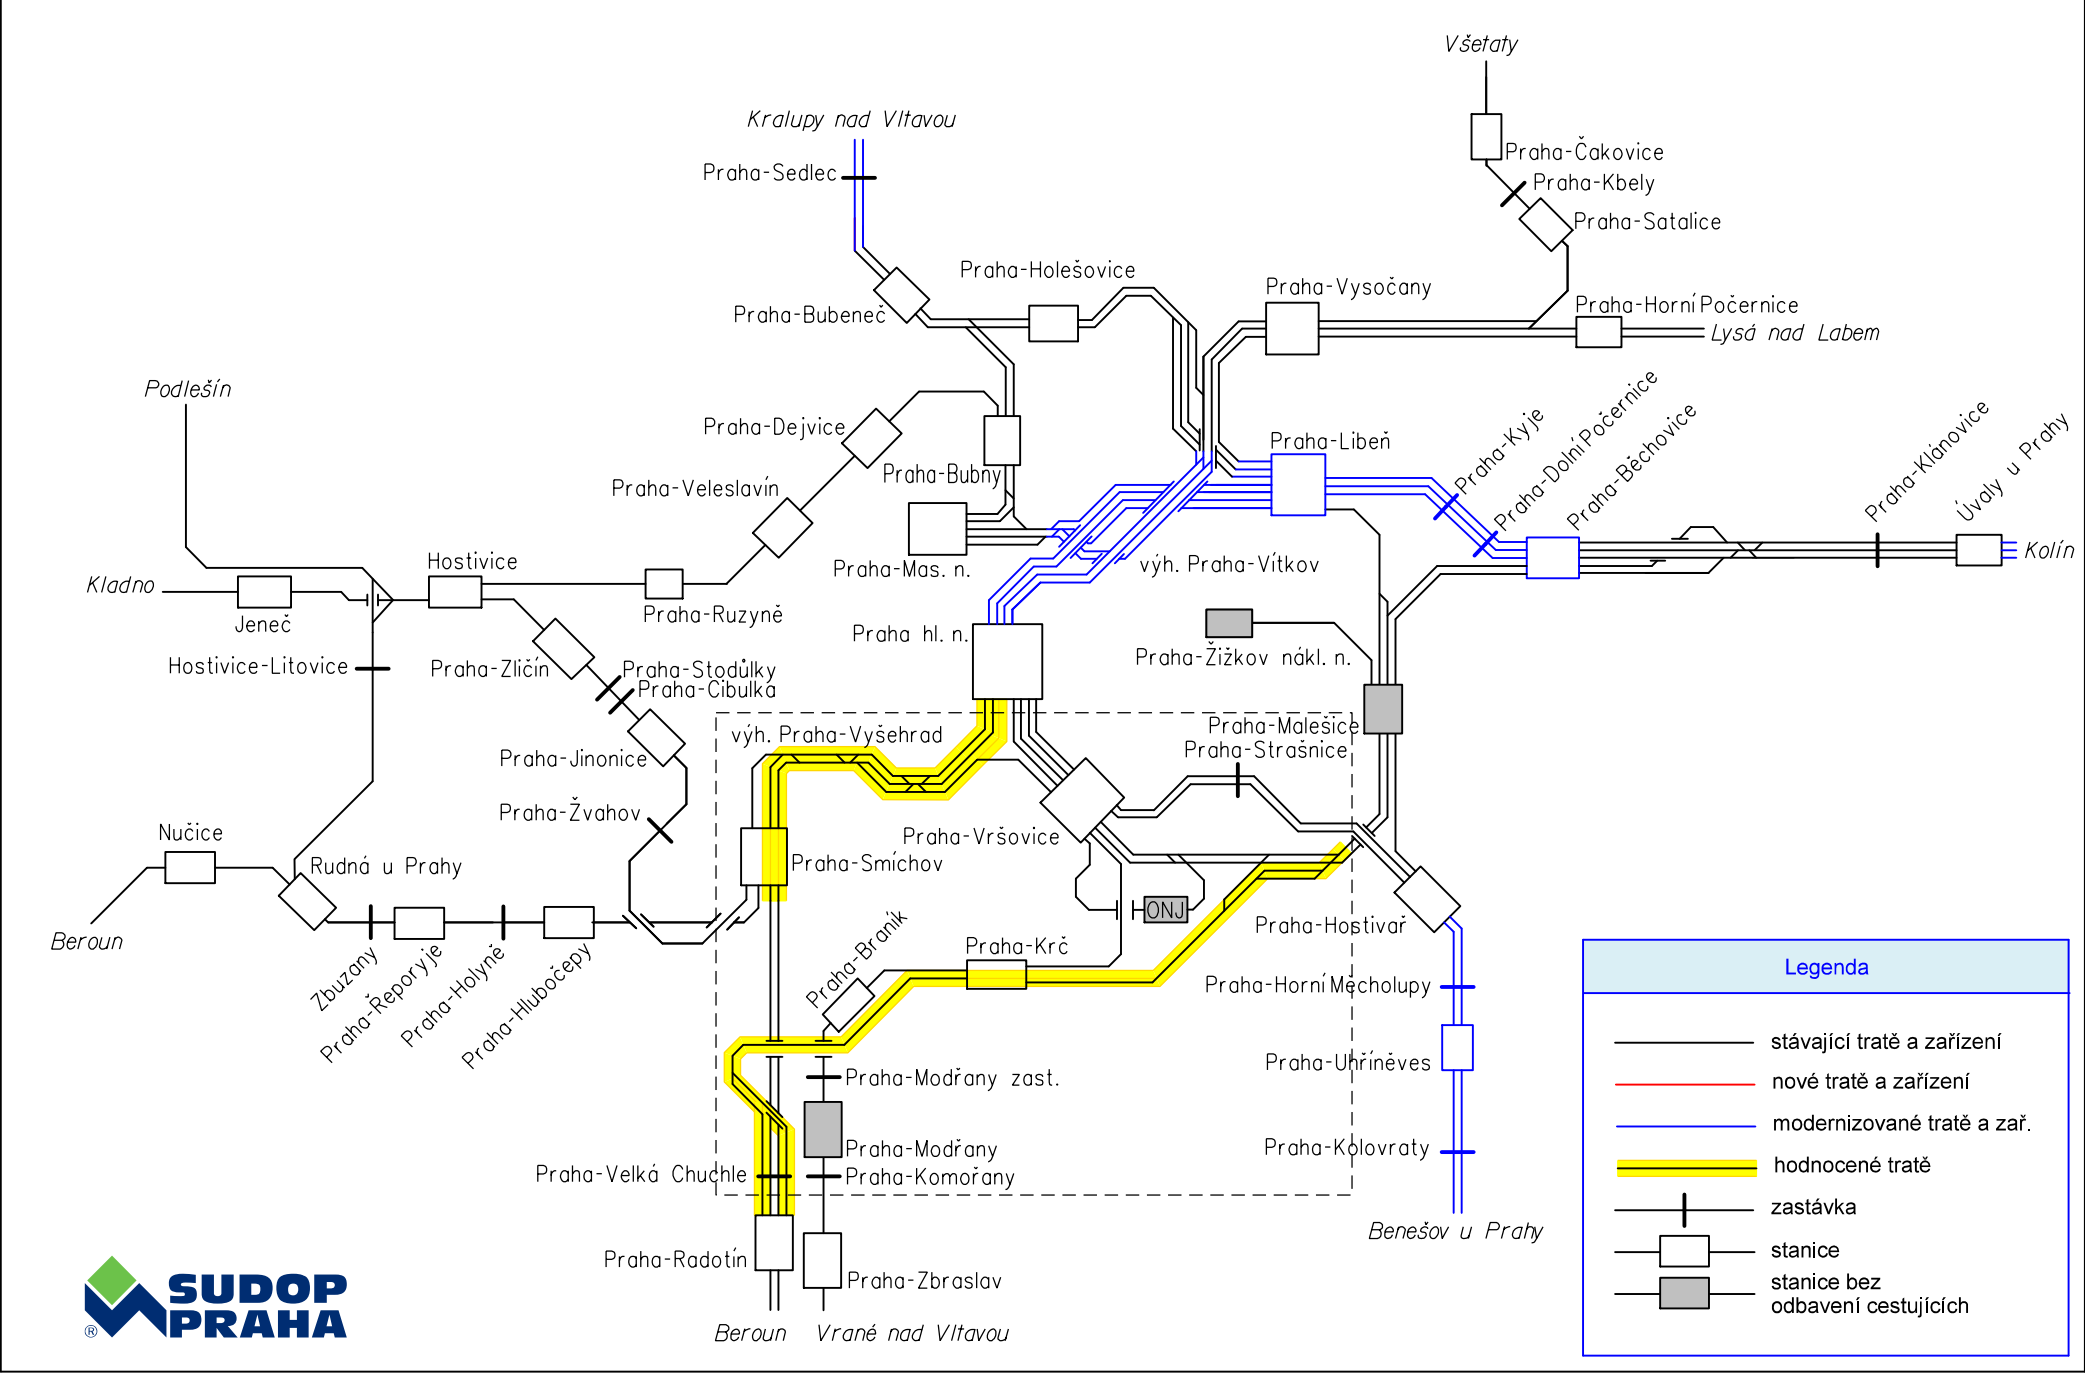

## Stávající stav

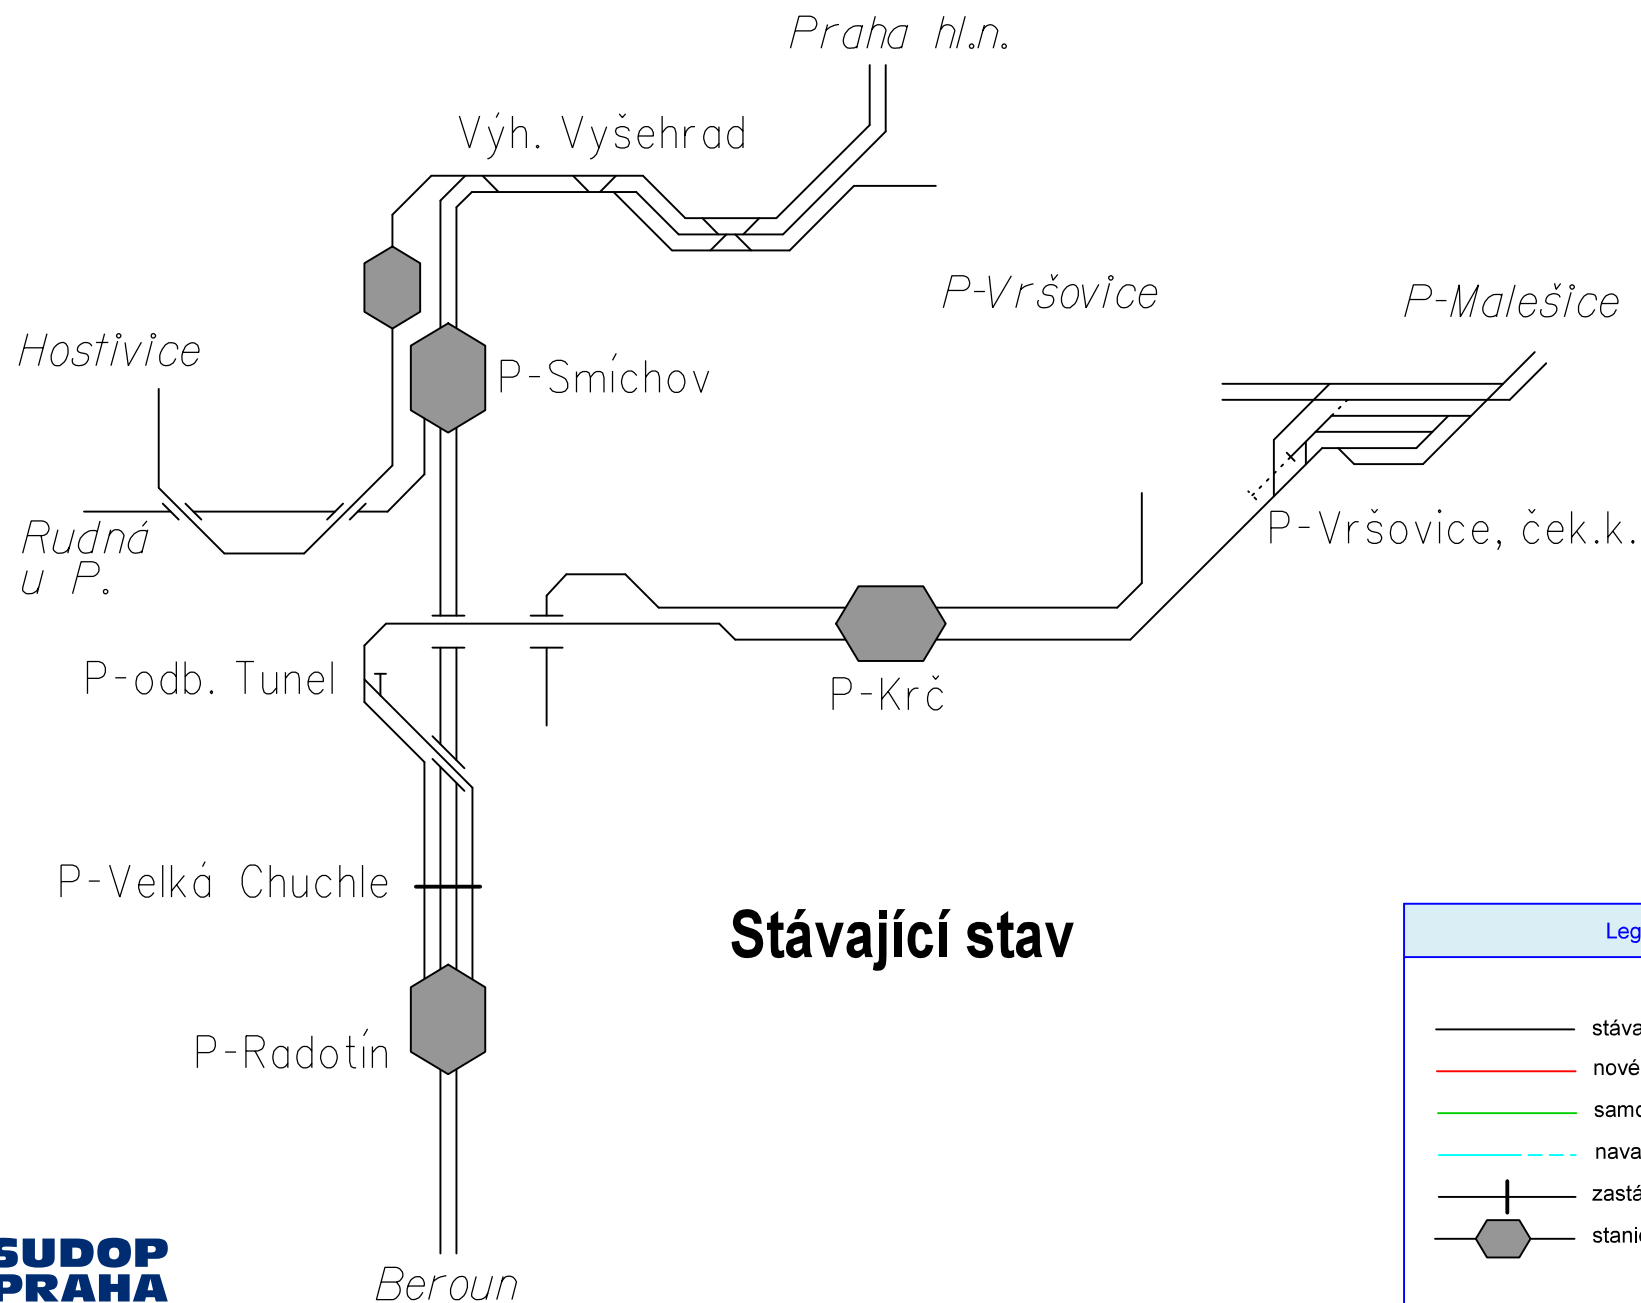


## Stávající stav

### Legenda

- stávající tratě a zařízení
- nové tratě a zařízení
- samostatná investice
- - - navazující stavby / alternativa
- zastávka
- stanice

## Varianta Bez projektu

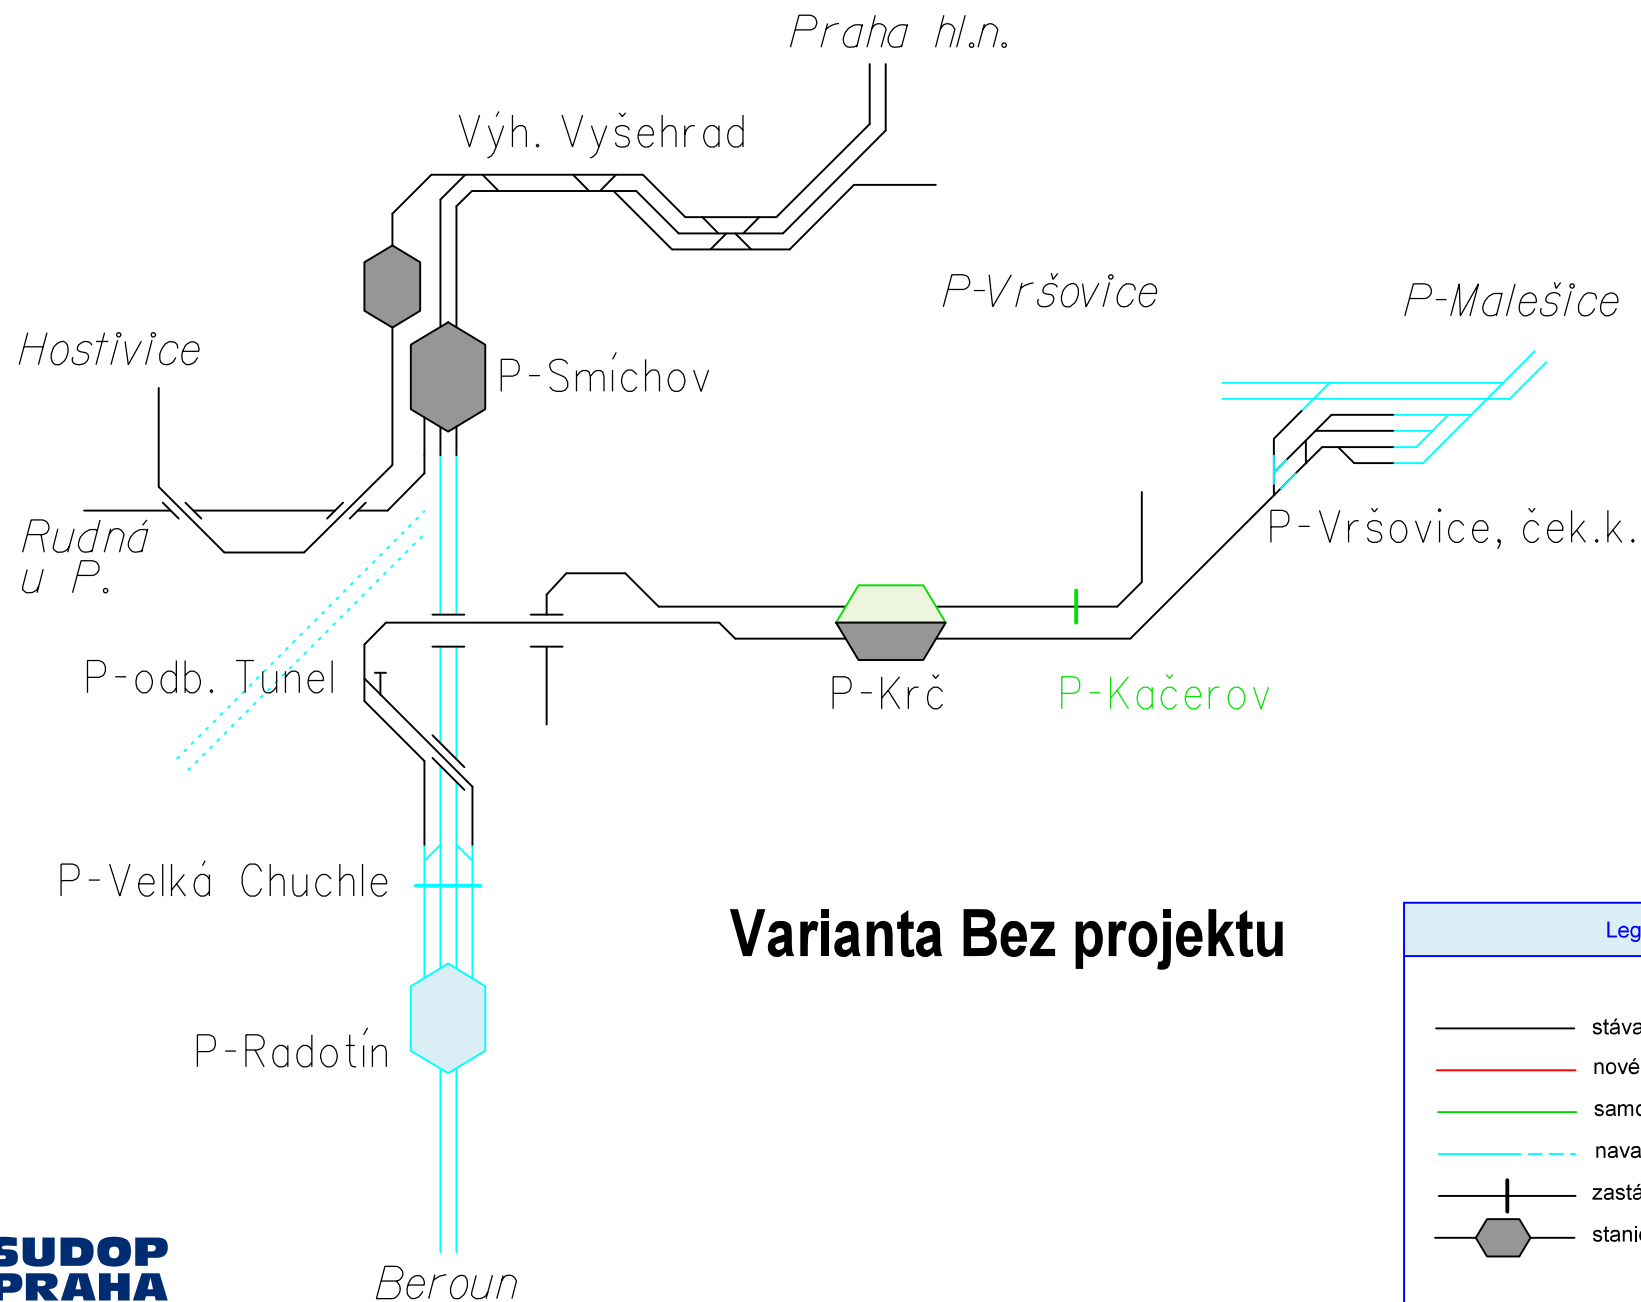


## Varianta Bez projektu

### Legenda

- stávající tratě a zařízení
- nové tratě a zařízení
- samostatná investice
- - - navazující stavby / alternativa
- zastávka
- stanice

## Variantha Minimální

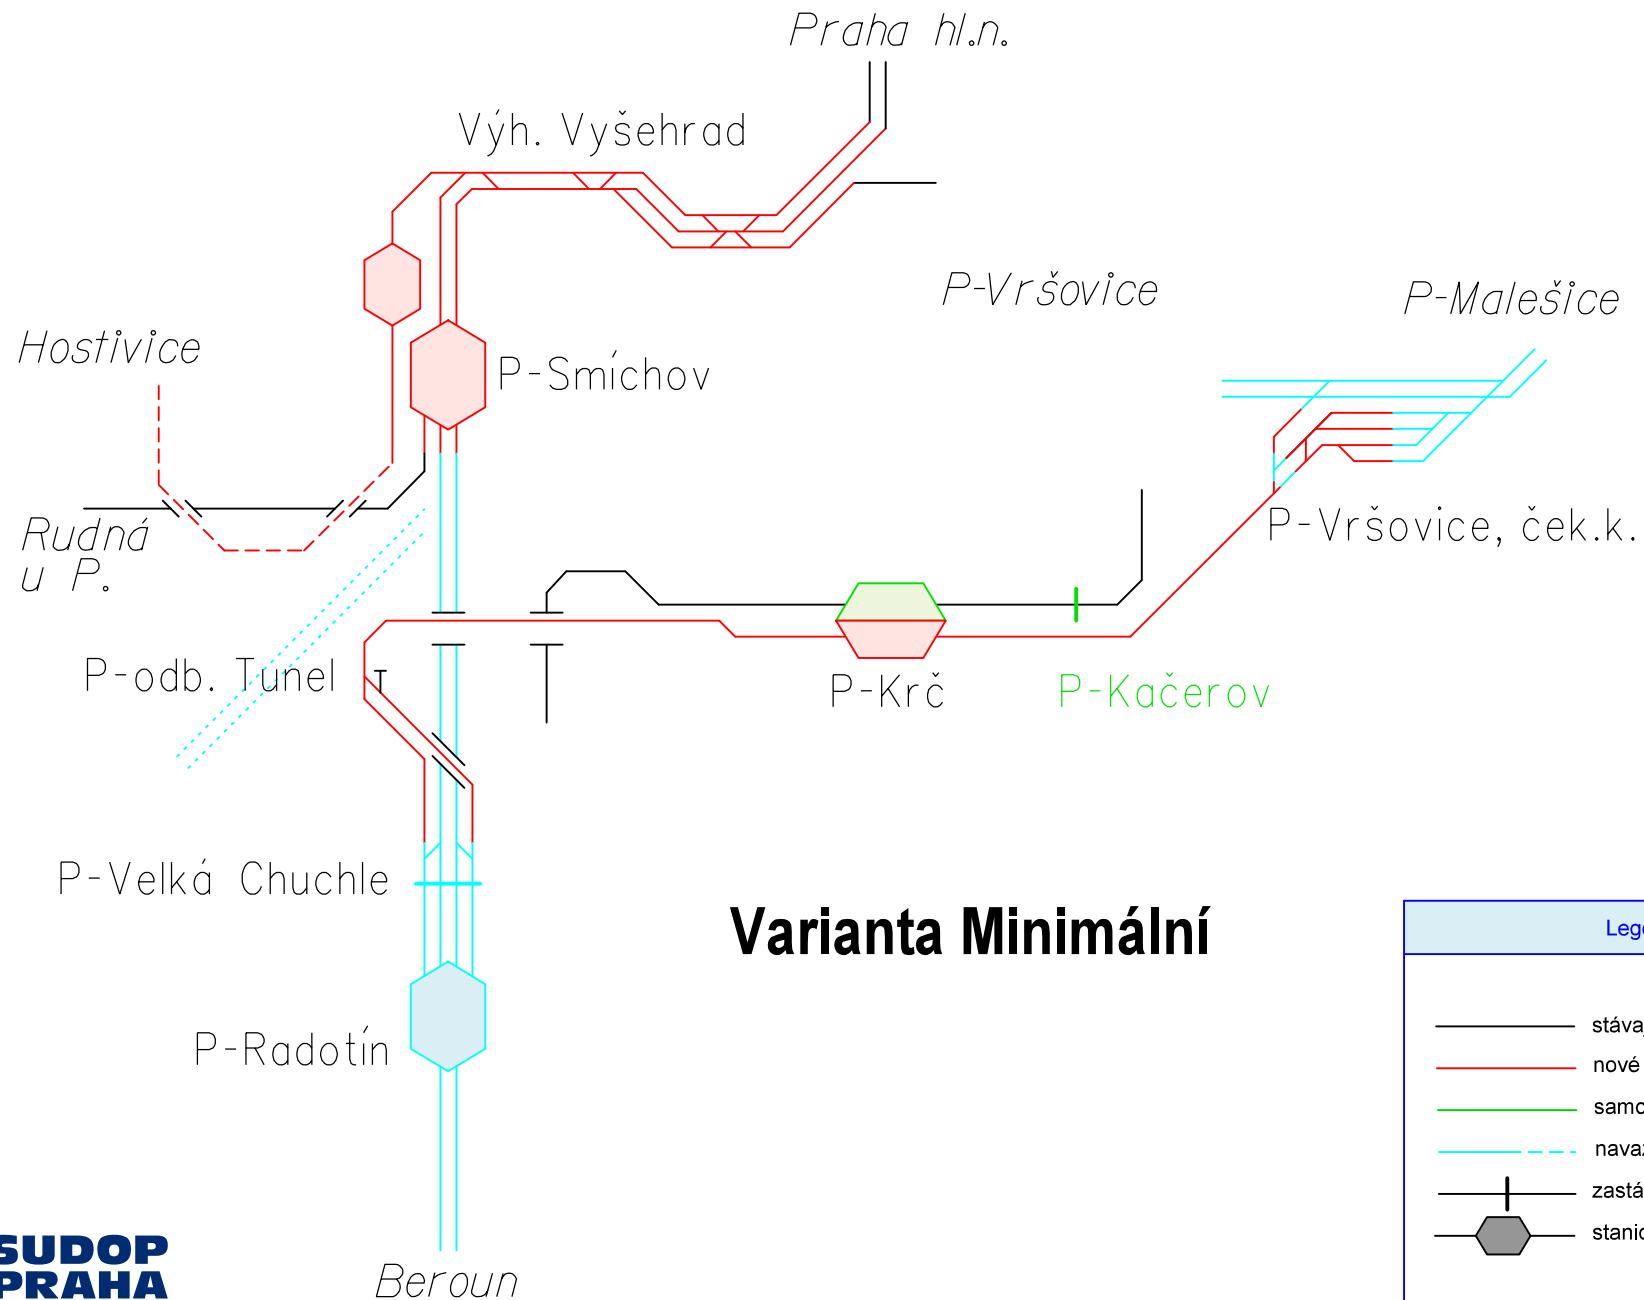


## Variantha Minimální

### Legenda

- stávající tratě a zařízení
- nové tratě a zařízení
- samostatná investice
- - - navazující stavby / alternativa
- zastávka
- stanice

## Varianta Střední 1

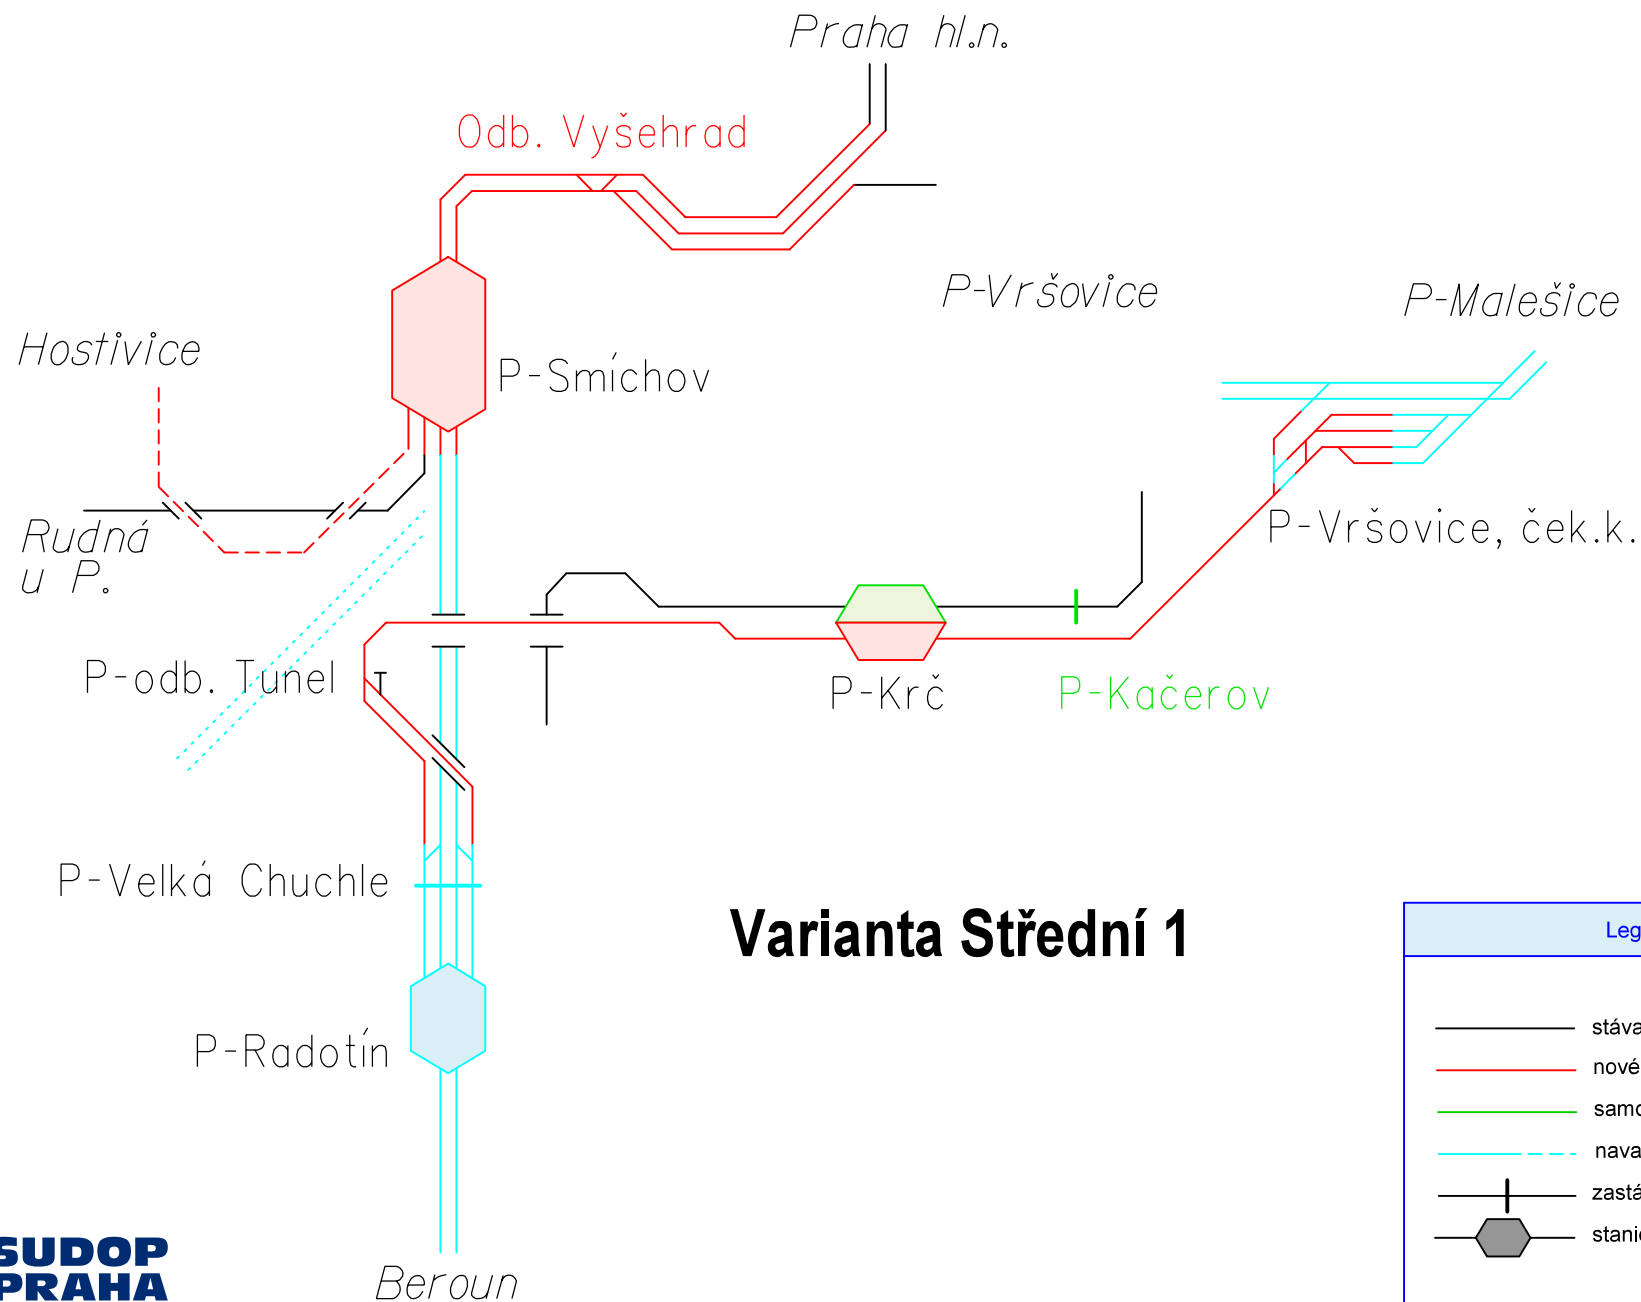


## Varianta Střední 1

### Legenda

- stávající tratě a zařízení
- nové tratě a zařízení
- samostatná investice
- - - navazující stavby / alternativa
- zastávka
- stanice

## Varianta Střední 2 - Alternativa 1

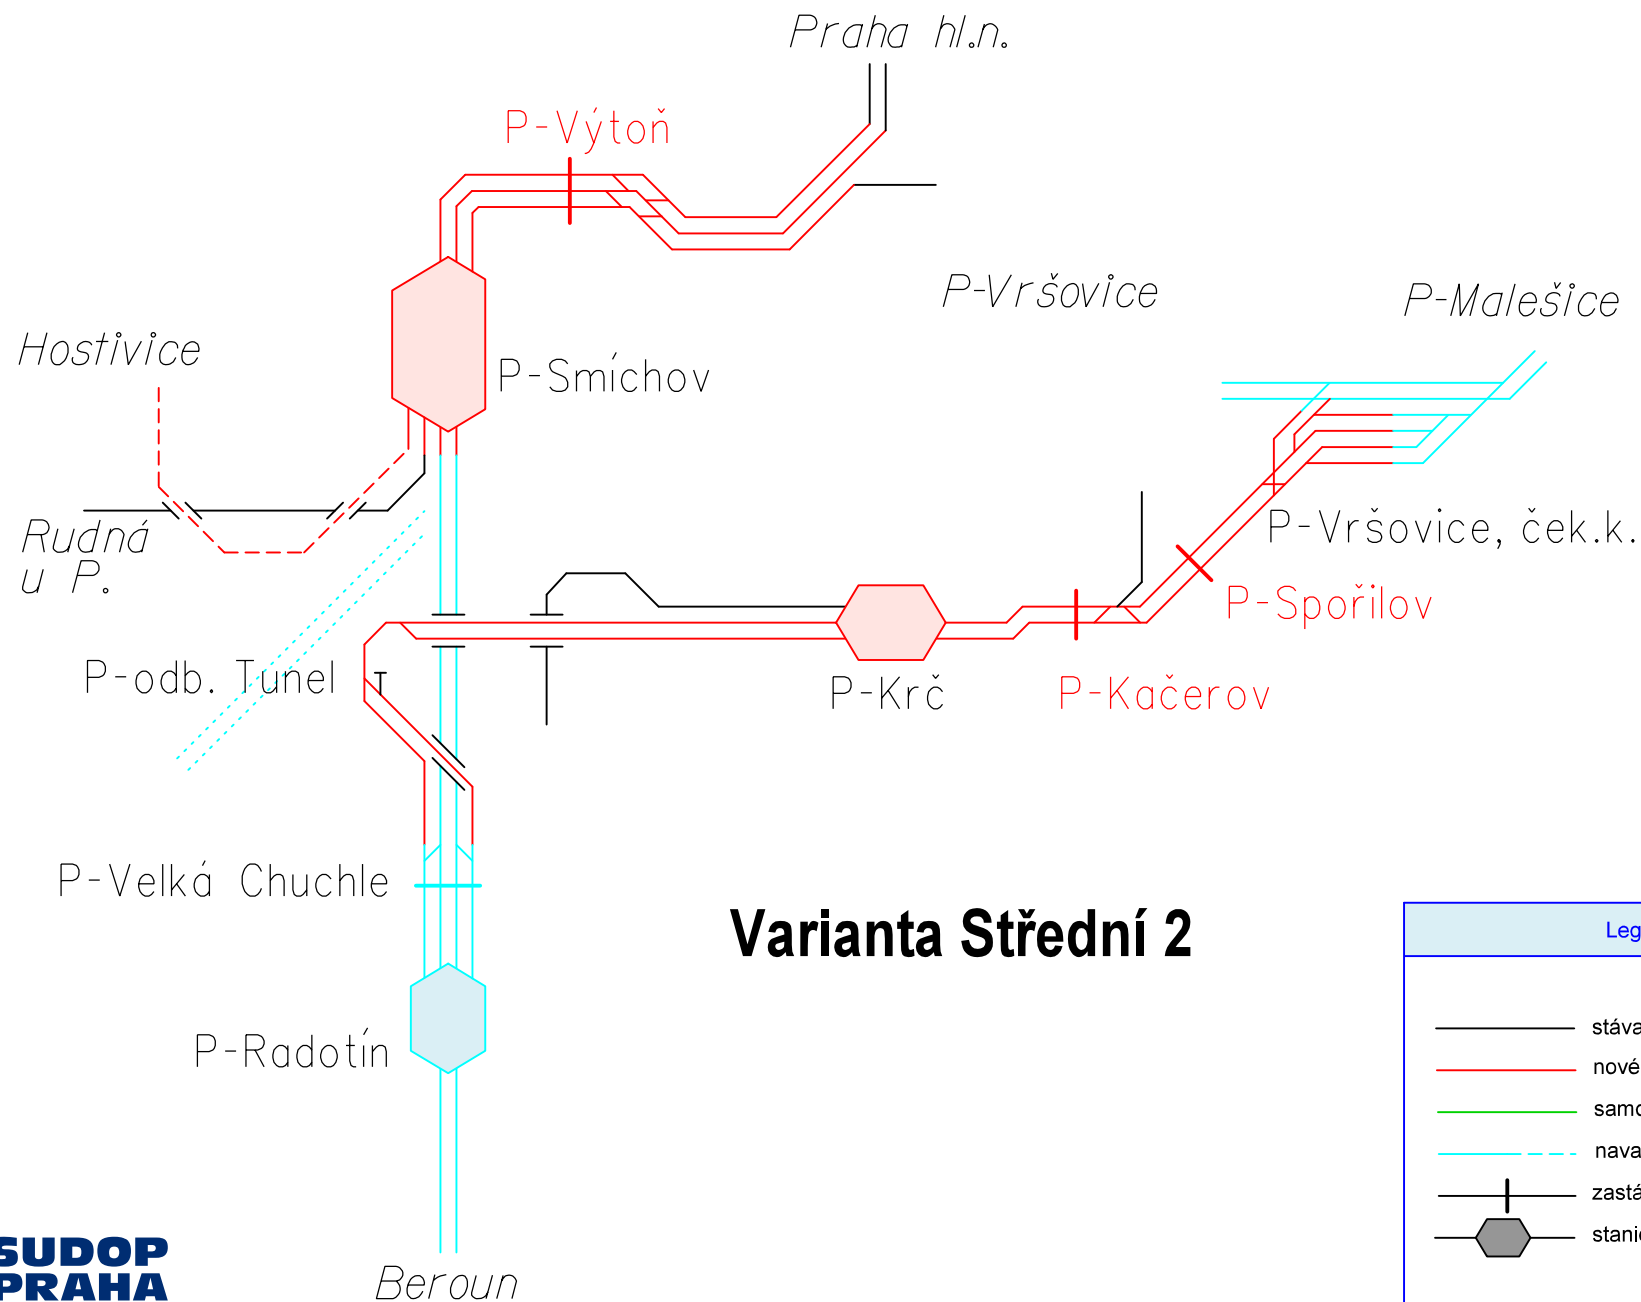


## Varianta Střední 2

### Legenda

- stávající tratě a zařízení
- nové tratě a zařízení
- samostatná investice
- - - navazující stavby / alternativa
- zastávka
- stanice

## Varianta Střední 2 - Alternativa 2

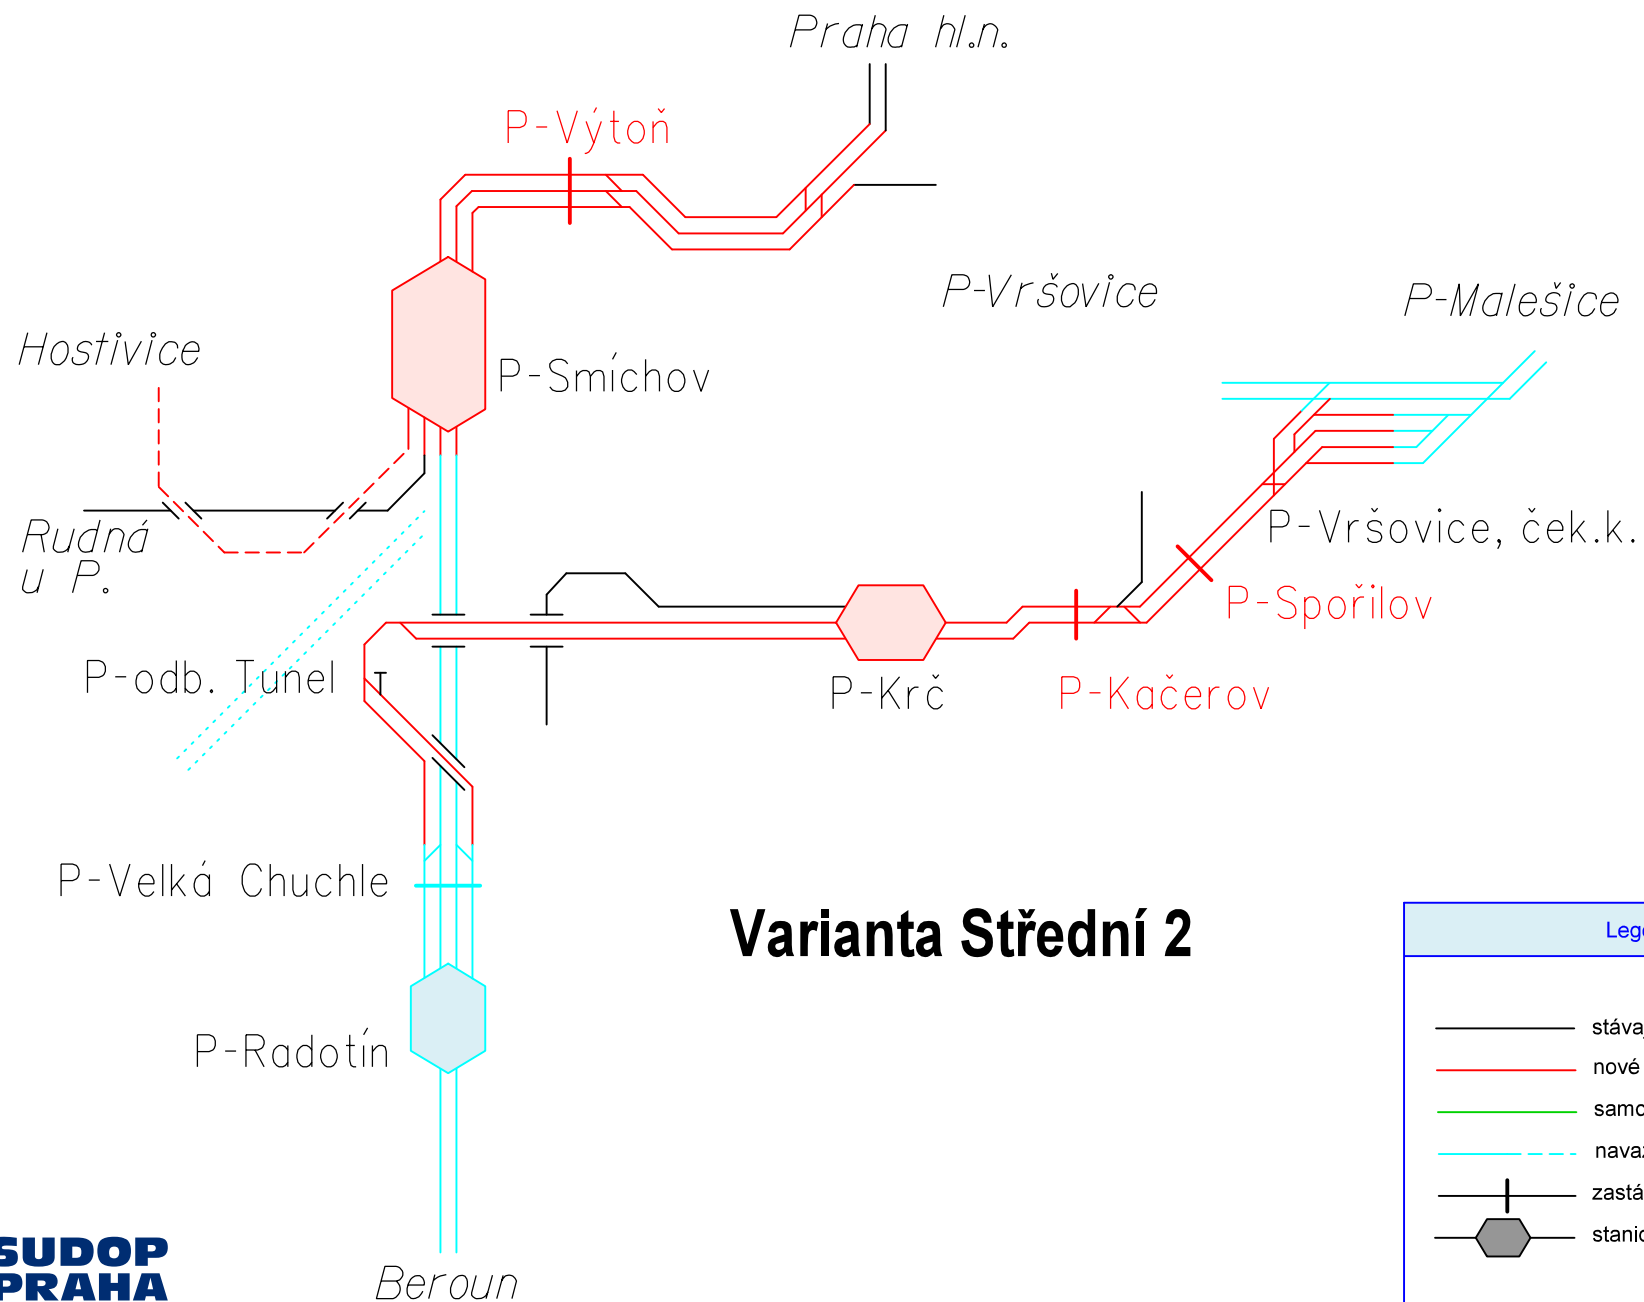

## Varianta Střední 2

### Legenda

- stávající tratě a zařízení
- nové tratě a zařízení
- samostatná investice
- navazující stavby / alternativa
- zastávka
- stanice