
LEGENDA

- Nový stav PS 11-01-31 PZZ přejezdu P1649 v km 71,795
- Nový stav PS 11-02-11 Sdělovací zařízení, místní kabelizace
- Nový stav SO 11-76-01 Elektrická přípojka NN přejezdu P1649 v km 71,795
- Stávající stav

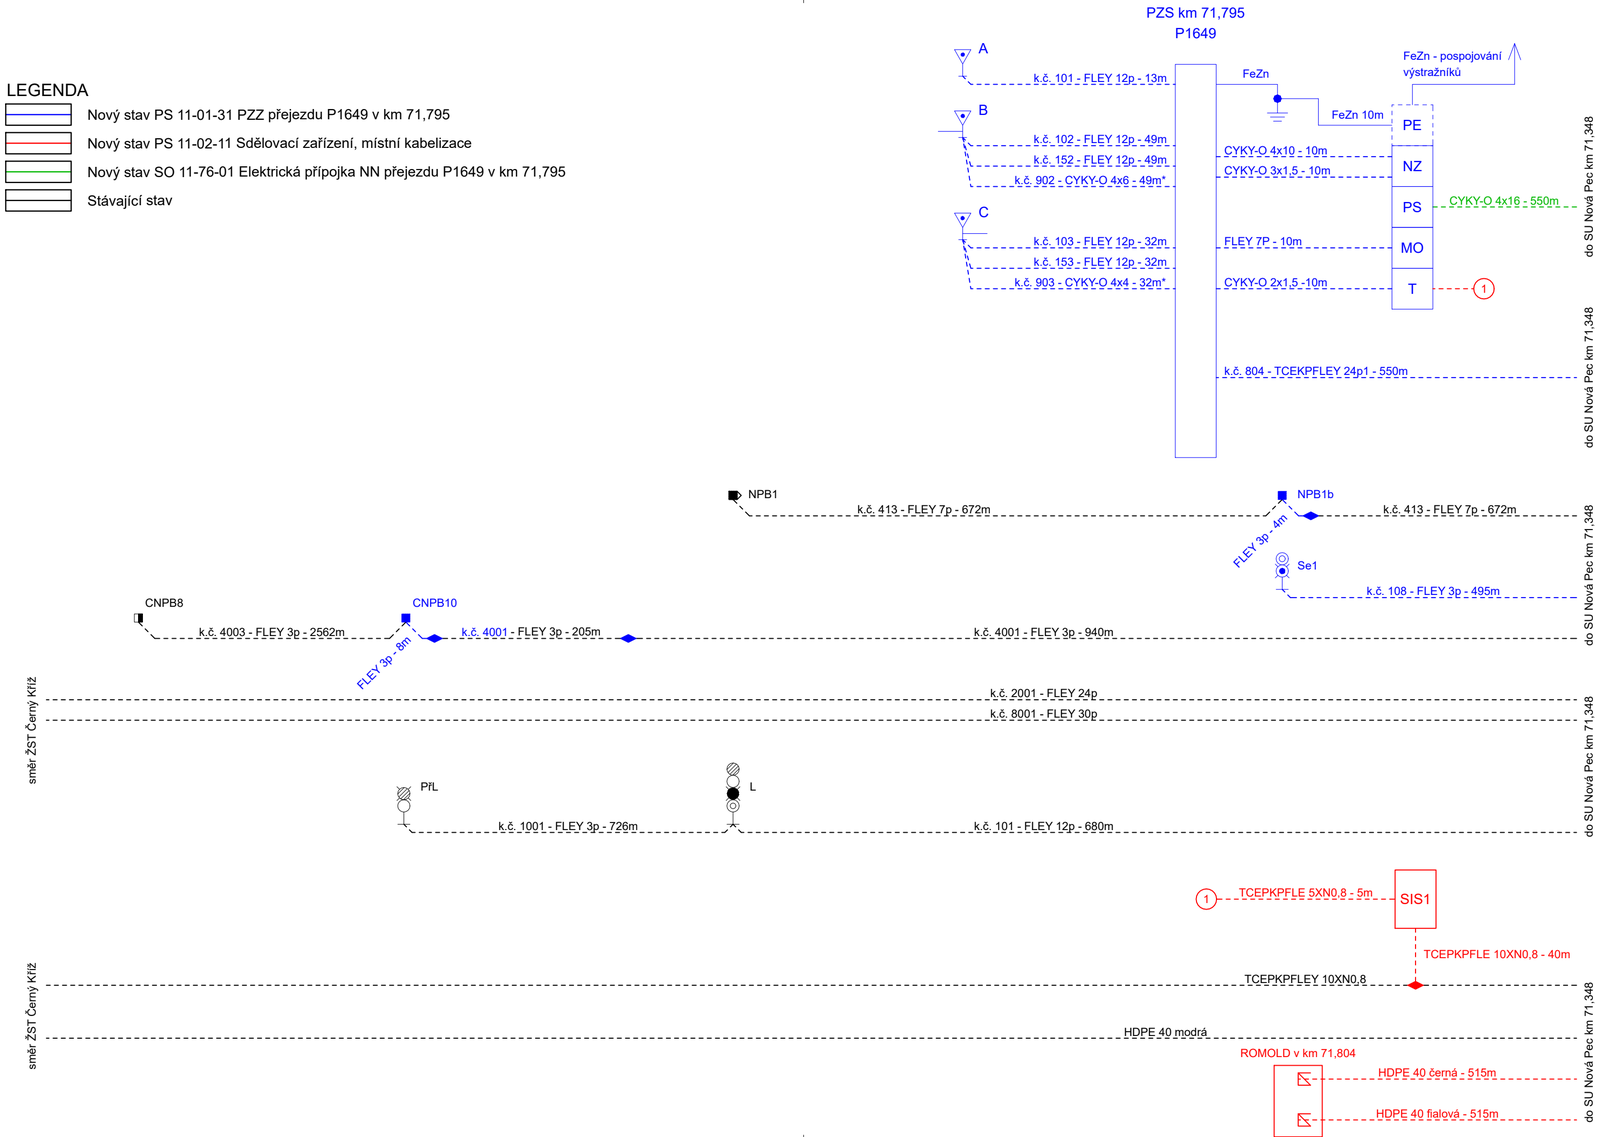


Ministerstvo dopravy
Státní fond dopravní infrastruktury

Jiná ověření:

Paré:

Orientační schéma:

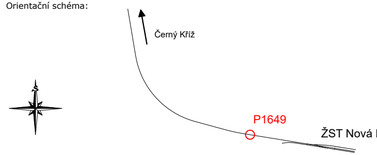

Razítko oprávněné osoby:

Podpis: Datum:

Revize:	Datum:	Popis:	Kontroloval:
000	4.10.2022	Definitivní odevzdání dokumentace	Ing. Vladimír Košan

Stavebník/Investor:	**Správa železnic, státní organizace**
Adresa:	Dlážděná 1003/7, 110 00 Praha 1
Zástupce investora:	Stavební správa západ
Adresa:	Sokolovská 1955/278, 190 00 Praha 9

SPRÁVA ŽELEZNIC

Zhotovitel díla:	KTA technika, s.r.o.
Adresa: Kontakt:	Klatovská 100, 301 00 Plzeň T: +420 378 023 411 E: kta@ktatechnika.cz
Zhotovitel objektu:	KTA technika, s.r.o.
Adresa: Kontakt:	Klatovská 100, 301 00 Plzeň T: +420 378 023 411 E: kta@ktatechnika.cz
Hlavní projektant (HIP):	Ing. Irena Hrnčířová
Specialista:	Ing. Vladimír Košan

Název stavby/akce:	**Výstavba PZS se závorami P1649 v km 71,795 na trati České Budějovice - Černý Kříž**		Označení investora: S632100105 Označení zhotovitele: Z22-003
Název části:	Místní kabelizace		Označení části: D.1.2.1
Název objektu/dílčí části:	**Železniční sdělovací zařízení - místní kabelizace**		Označení objektu/komplexu: **PS 11-02-11**
Název přílohy: Název dílčí části přílohy:	Schématický kabelový plán -		Číslo přílohy: **2. 003**
Odpovědný projektant: Ing. Vladimír Košan	Zpracovatel přílohy: Ing. Vladimír Košan	Měřítko: - Formáty: 3 x A4	Stupeň dokumentace: **DUSP+PDPS**
Kraj: Jihočeský	Katastrální území: Nová Pec	TUDU: 0491 24	**Smluvní datum zpracování: 4.11.2022**

Označení investora::	Stupeň dokumentace:	Část:	Objekt:	Podobjekt:	Příloha:	Revize:
S 6 3 2 1 0 0 1 0 5	_ D U S P	_ _ D 1 2 1	_ P S 1 1 0 2 1 1	_ X X	_ 2 _ 0 0 3	_ 0 0 0

Dokumentace ve stupni DUSP+PDPS