

- LEGENDA
- Skříň MO

T

NZ


PS
- Skříňka místní obsluhy

Venkovní telefonní objekt

Rozvaděč nouzového zdroje

Pojistková skříň

Společná přístrojová skříň pro přejezdy

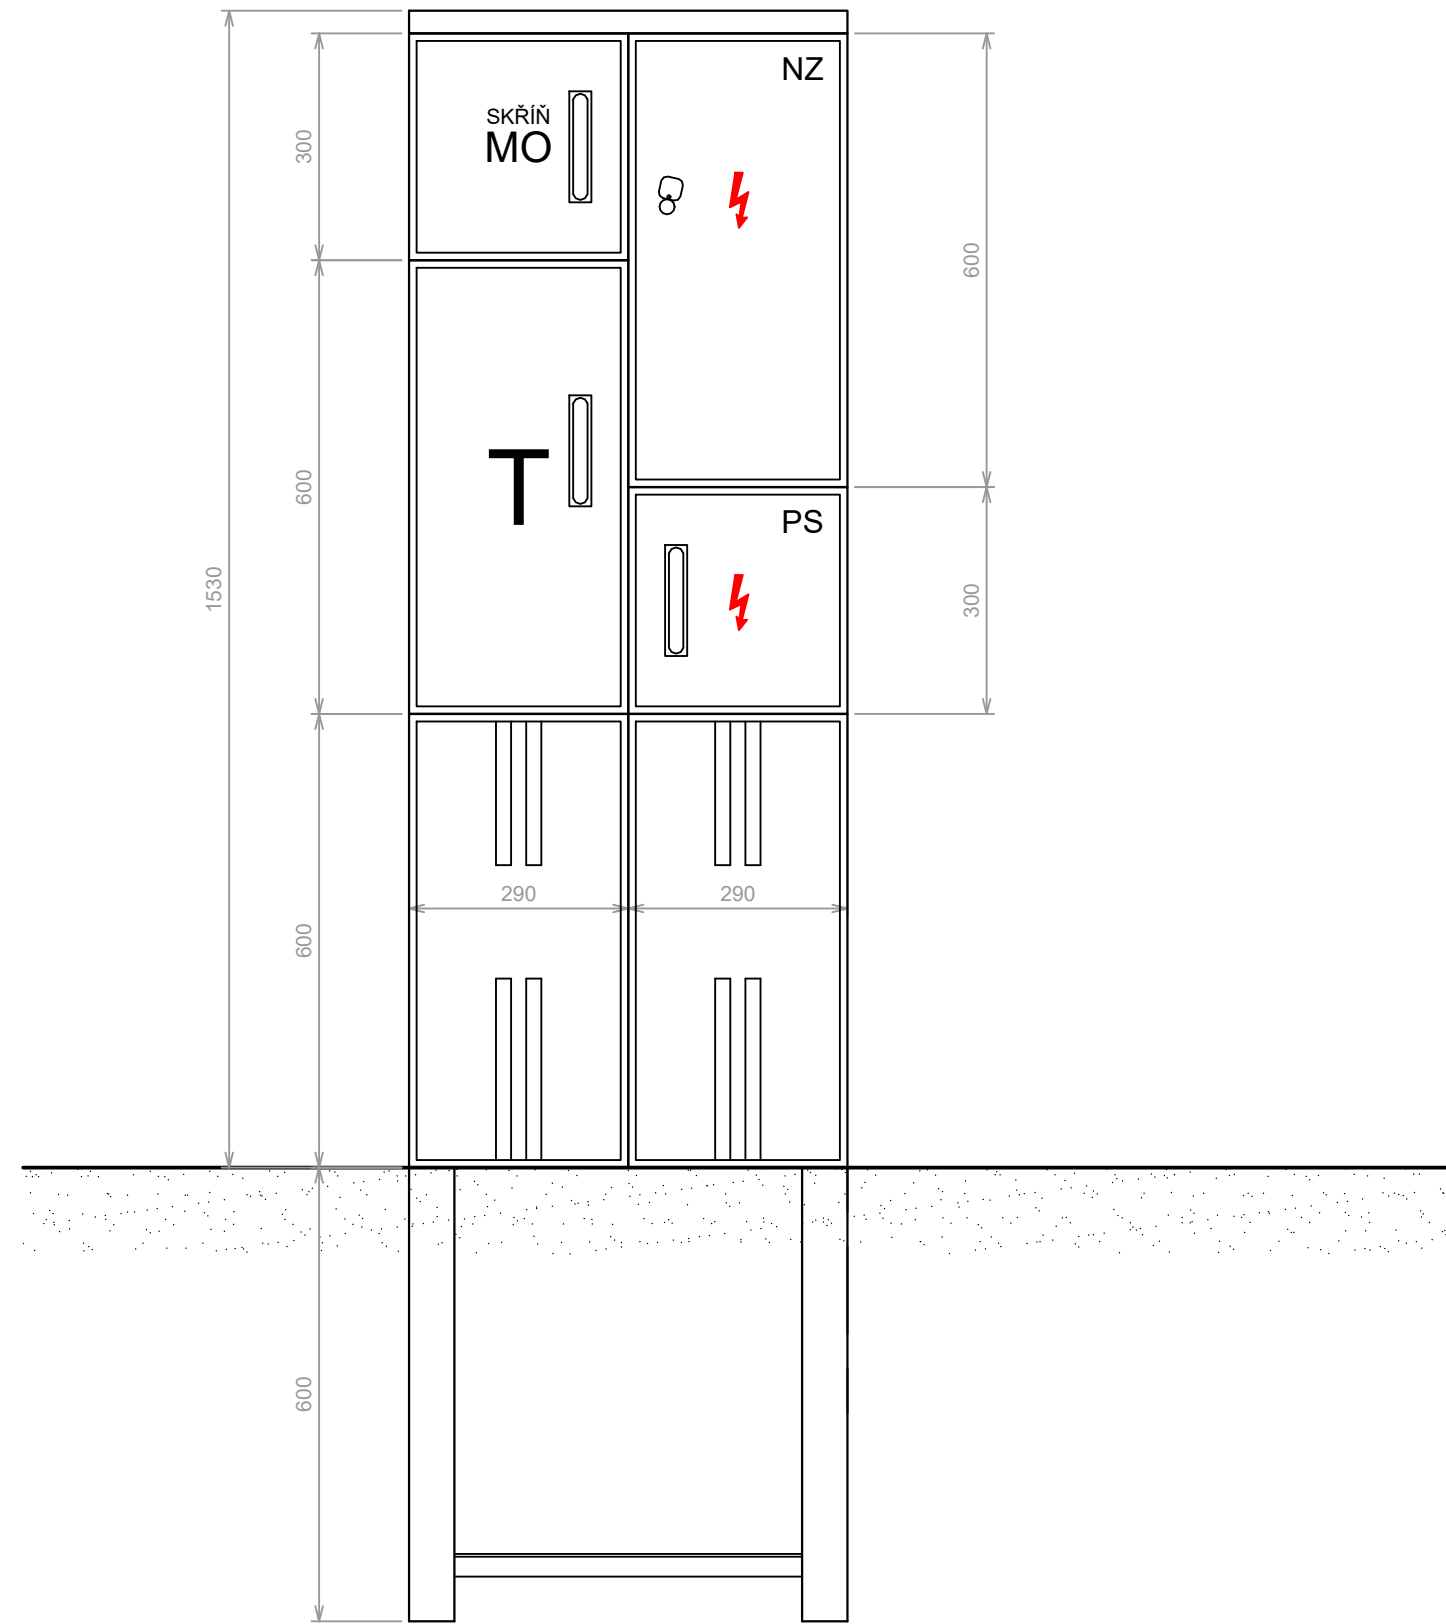

Ministerstvo dopravy
Státní fond dopravní infrastruktury

Jiná ověření:

Paré:

Orientační schéma:

Razítko oprávněné osoby:

Podpis: _____ Datum: _____

| | | | |
|---------|-----------|-----------------------------------|---------------------|
| Revize: | Datum: | Popis: | Kontroloval: |
| 000 | 4.10.2022 | Definitivní odevzdání dokumentace | Ing. Vladimír Košan |
| | | | |
| | | | |
| | | | |

| | | |
|---------------------|---|--|
| Stavebník/Investor: | Správa železnic, státní organizace | |
| Adresa: | Dlážděná 1003/7, 110 00 Praha 1 | |
| Zástupce investora: | Stavební správa západ | |
| Adresa: | Sokolovská 1955/278, 190 00 Praha 9 | |

| | | |
|---------------------|--|--|
| Zhotovitel díla: | KTA technika, s.r.o. | |
| Adresa: | Klatovská 100, 301 00 Plzeň | |
| Kontakt: | T: +420 378 023 411 E: kta@ktatechnika.cz | |
| Zhotovitel objektu: | KTA technika, s.r.o. | |
| Adresa: | Klatovská 100, 301 00 Plzeň | |
| Kontakt: | T: +420 378 023 411 E: kta@ktatechnika.cz | |

| | | | |
|--------------------------|----------------------|--------------|---------------------|
| Hlavní projektant (HIP): | Ing. Irena Hrnčířová | Specialista: | Ing. Vladimír Košan |
|--------------------------|----------------------|--------------|---------------------|

| | | |
|---------------------------|--|--|
| Název stavby/akce: | Výstavba PZS se závorymi P1649 v km 71,795 na trati České Budějovice - Černý Kříž | Označení investora: S632100105 |
| Název části: | Přejezdové zabezpečovací zařízení (PZZ) | Označení zhotovitele: Z22-003 |
| Název objektu/díle části: | PZZ přejezdu P1649 v km 71,795 | Označení části: D.1.1.3 |
| Název přílohy: | Sestava rozvaděčů | Označení objektu/komplexu: PS 11-01-31 |
| Název díle části přílohy: | - | Číslo přílohy: 2. 0510 |
| Odpovědný projektant: | Zpracovatel přílohy: Ing. Vladimír Košan | Měřítko: - Formáty: 2 x A4 |
| Kraj: | Katastrální území: Nová Pec | TUDU: 0491 24 |
| Jihočeský | | |

| | | | | | |
|----------------------|---------------------------|-------------------|------------|-------------|---------|
| Označení investora:: | Stupeň dokumentace: Část: | Objekt: | Podobjejt: | Příloha: | Revize: |
| S 6 3 2 1 0 0 1 0 5 | - D U S P - - D 1 1 3 | - P S 1 1 0 1 3 1 | - X X | - 2 - 5 1 0 | - 0 0 0 |

Dokumentace ve stupni DUSP+PDPS