


BLOKOVÉ SCHÉMA ROZVODŮ "VSS" OBJEKTU - Plzeň - Jižní Předměstí

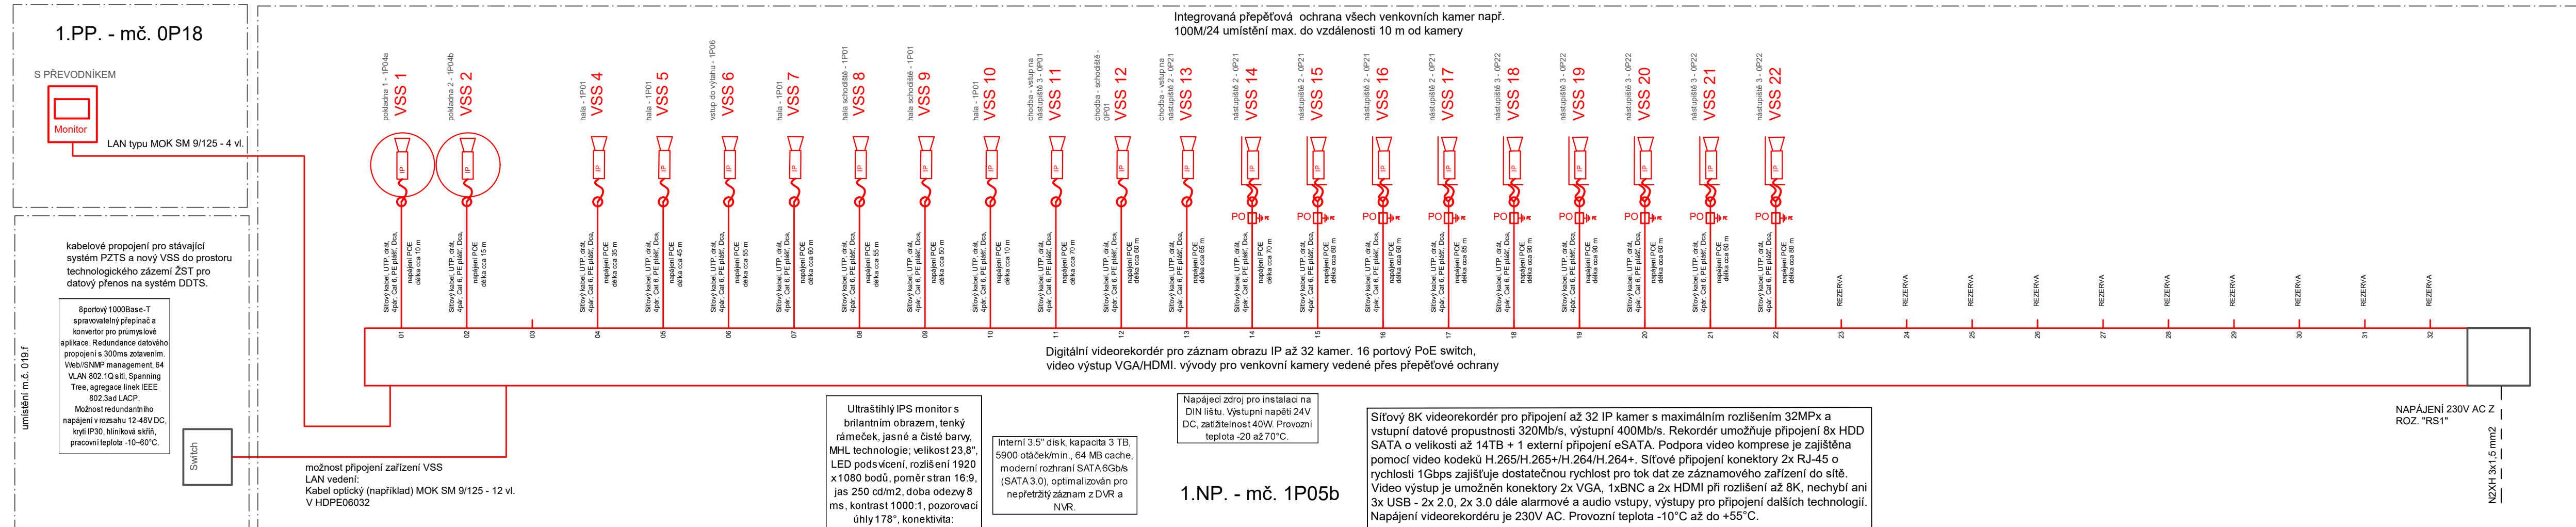

LEGENDA ČAR :

STÁVAJÍCÍ ZACHOVÁVANÉ VEDENÍ

NOVÉ VEDENÍ




Jiná ověření:

Paré:

Orientační schéma:


Razítko oprávněné osoby:

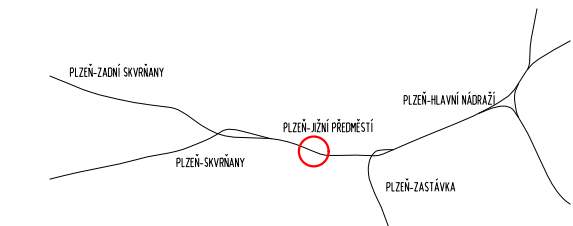



Podpis:

Datum:

Revize:	Datum:	Popis:	Kontroloval:
P02	30.8.2023	Předložení dokumentace k připomínkám	

Stavebník/Investor:	Správa železnic, státní organizace	
Adresa:	Diážděná 1003/7, 110 00 Praha 1	
Zástupce investora:	Stavební správa západ	
Adresa:	Sokolovská 1955/278, Praha 9, 190 00	

Zhotovitel díla:	Správa železnic, státní organizace	 SPRÁVA ŽELEZNIC
Adresa:	Markéty Kuncové 990/12, 615 00 Brno	
Kontakt:	T: +420 972 235 830 E: O09sek@spravazeleznic.cz	

Zhotovitel části/objektu:	SEAP	
Adresa:	Na Pátku 1171, 337 01 Rokycany	
Kontakt:	T: +420 371 746 011]	

Hlavní projektant (HIP): Jan Karásek	Specialista: Jaroslav Jílek
--------------------------------------	-----------------------------

Název stavby/akce:	Rekonstrukce výpravní budovy v ŽST Plzeň-Jižní Předměstí		Označení investora:	S631900277
			Zakázka:	120 047
Název části:	Sdělovací zařízení		Označení části:	D.1.2.7
Název objektu/díličí části:	Výpravní budova v ŽST Plzeň-Jižní Předměstí Jiné sdělovací zařízení (datové DTR, čas HZ, videosystém obj. VSS)		Označení objektu/komplexu:	SO 65-71-65.01
Název přílohy:	Schéma VSS - (dohledový videosystém objektu)		Číslo přílohy (typ/pořadí):	2 104
Název díličí části přílohy:	Nový stav		Stupeň dokumentace:	PDPS
Odpovědný projektant:	Zpracovatel přílohy:	Měřítko:	Smluvní datum zpracování:	30.11.2023
Ing. Vlastimil Brada, CSc.	Jaroslav Jílek	Formáty: - 900x297		
Kraj:	katastrální území:	TUDU:		
Plzeňský	Plzeň [721981]	0203 B1		

Označení investora: _____ Stupeň dokumentace: Část: _____ Objekt: _____ Podobjekt: _____ Příloha: _____ Revize: _____
S 6 3 1 1 9 0 0 2 7 7 _ P D P S _ _ D 1 2 7 _ S 0 6 5 7 1 6 5 _ 0 1 _ 2 _ 1 0 4 _ P 0 2

[Prostor pro další informace]