



PF 7a KM 170 15

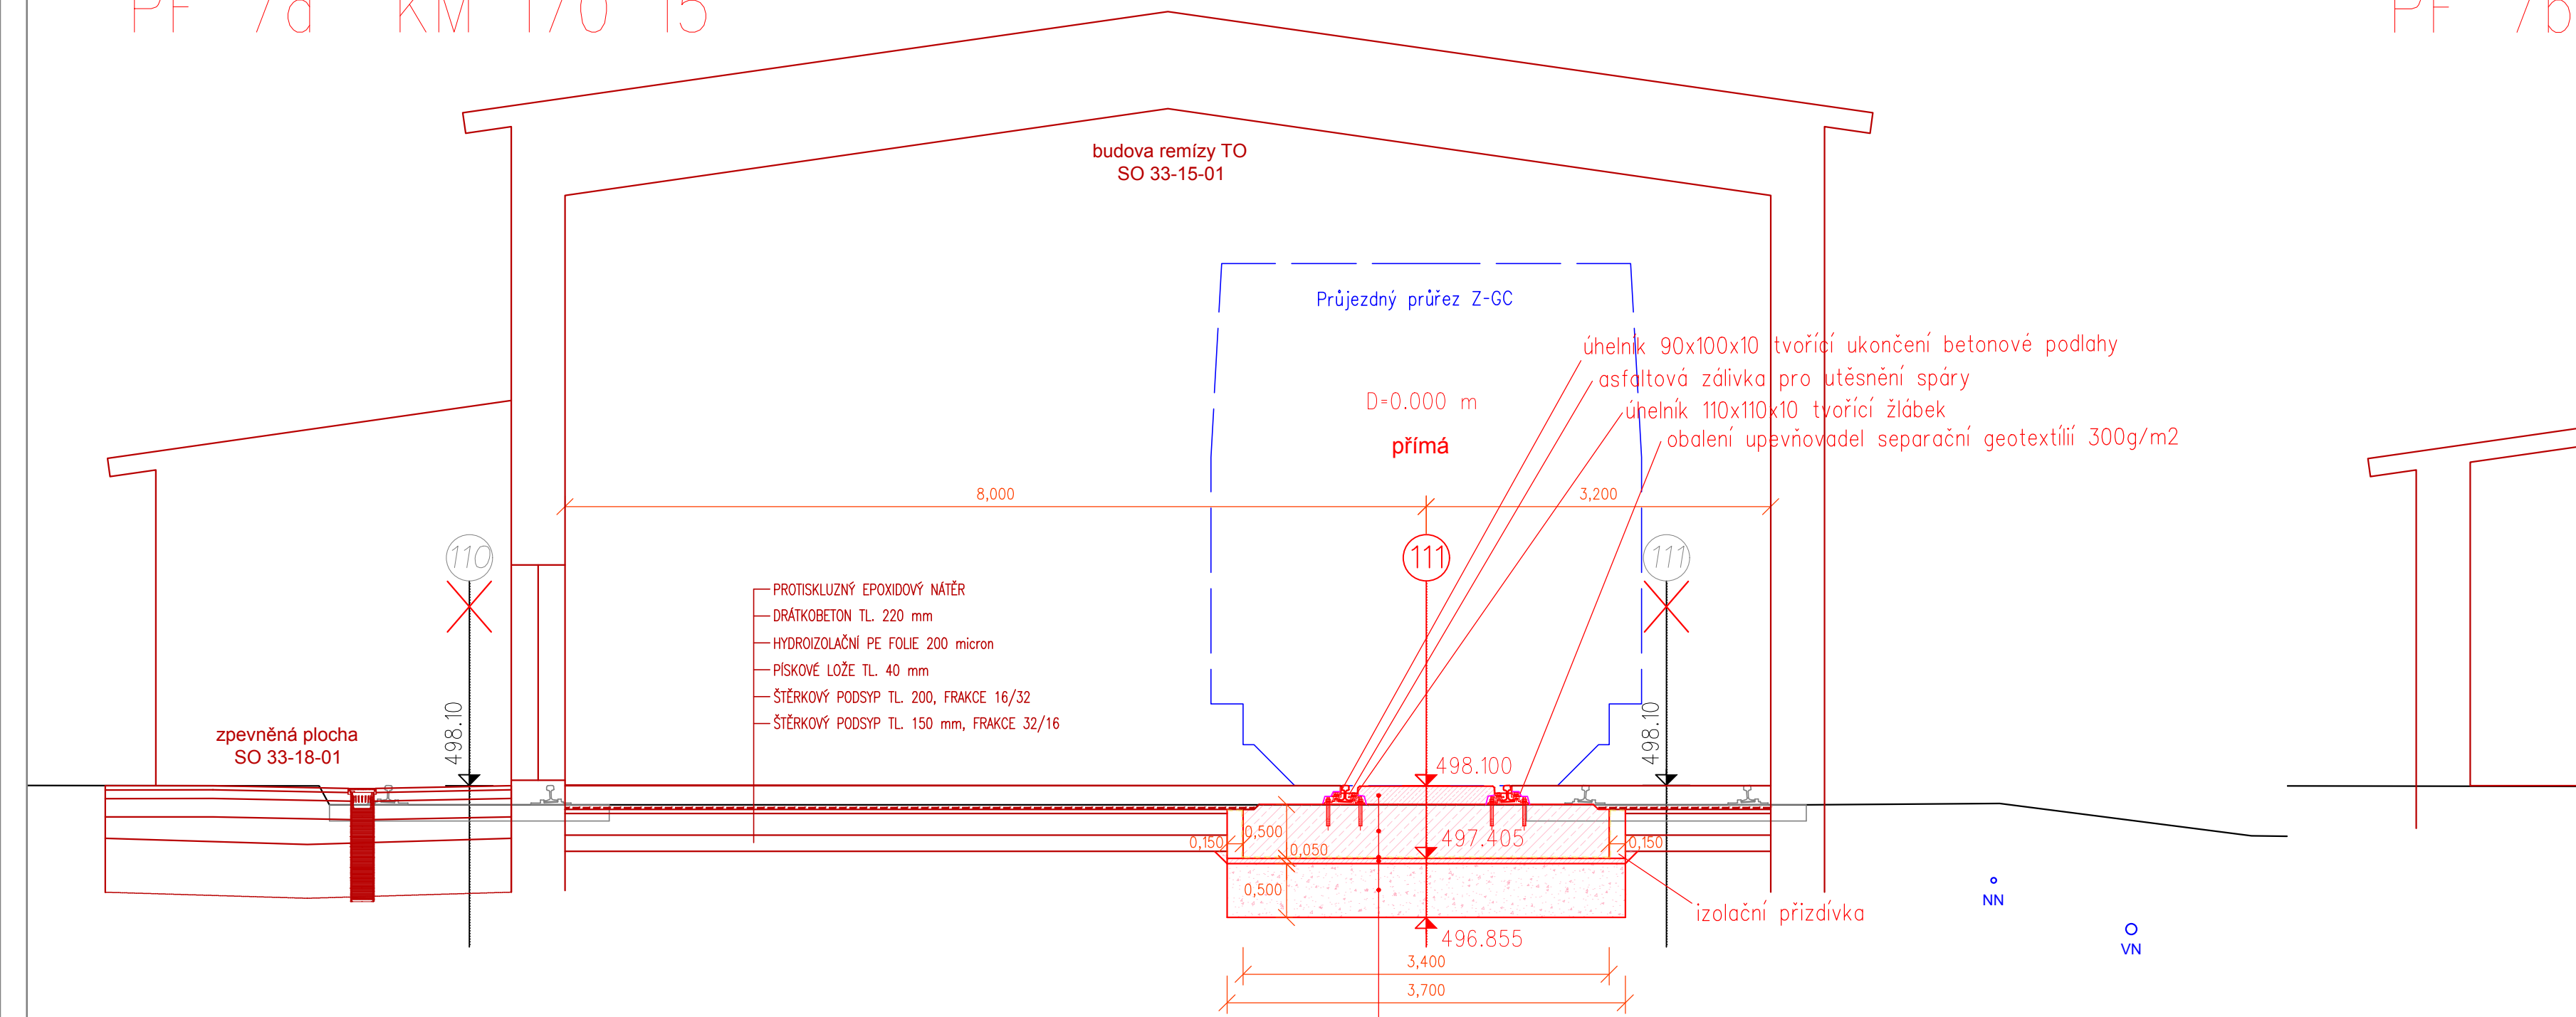


495.600
hladina spodni vody dle vrtu J110

171 00

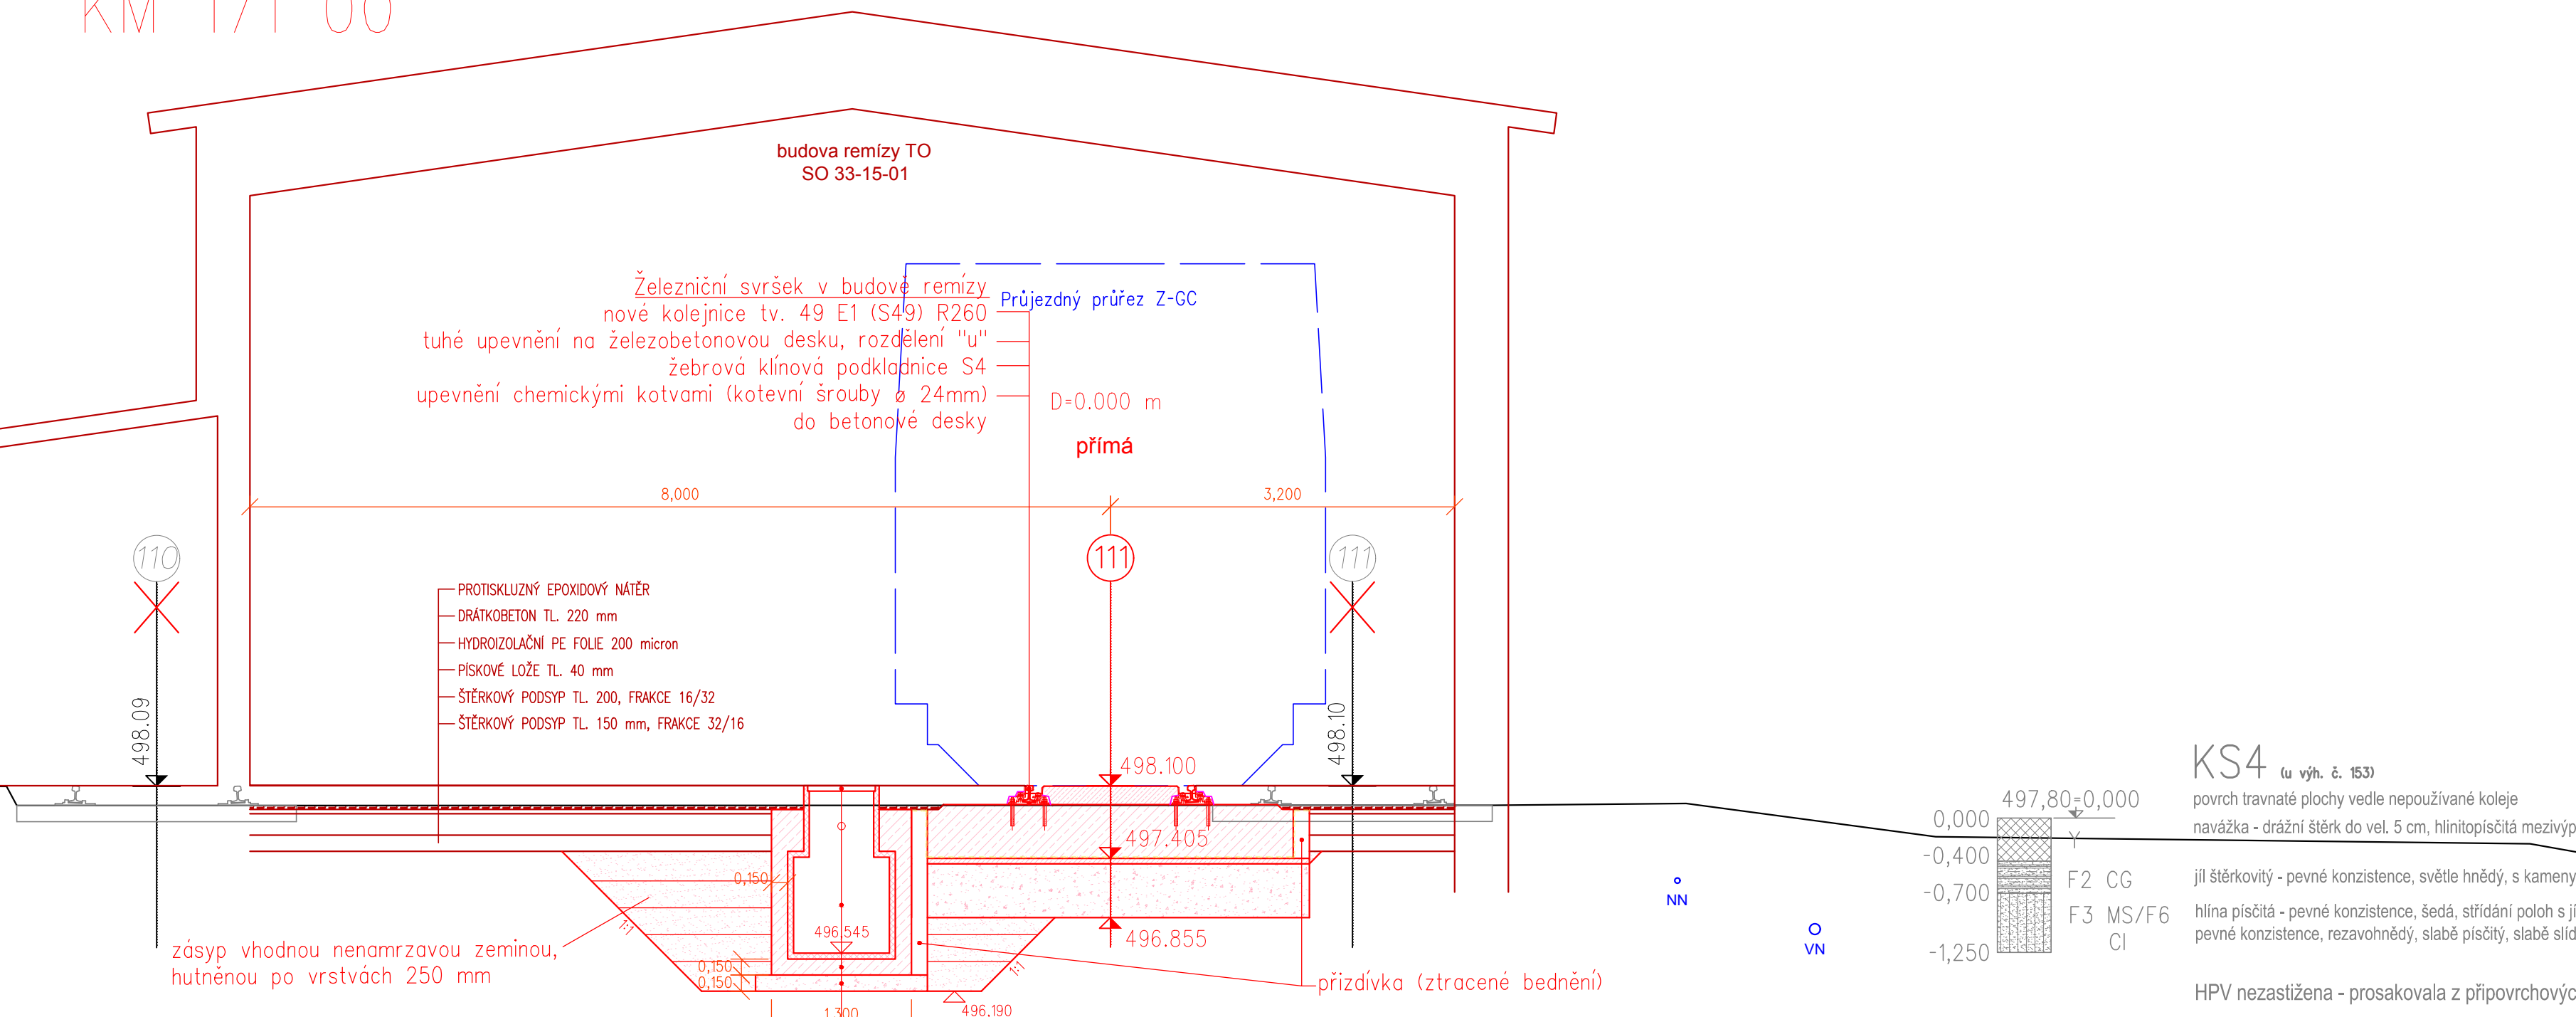


74 25

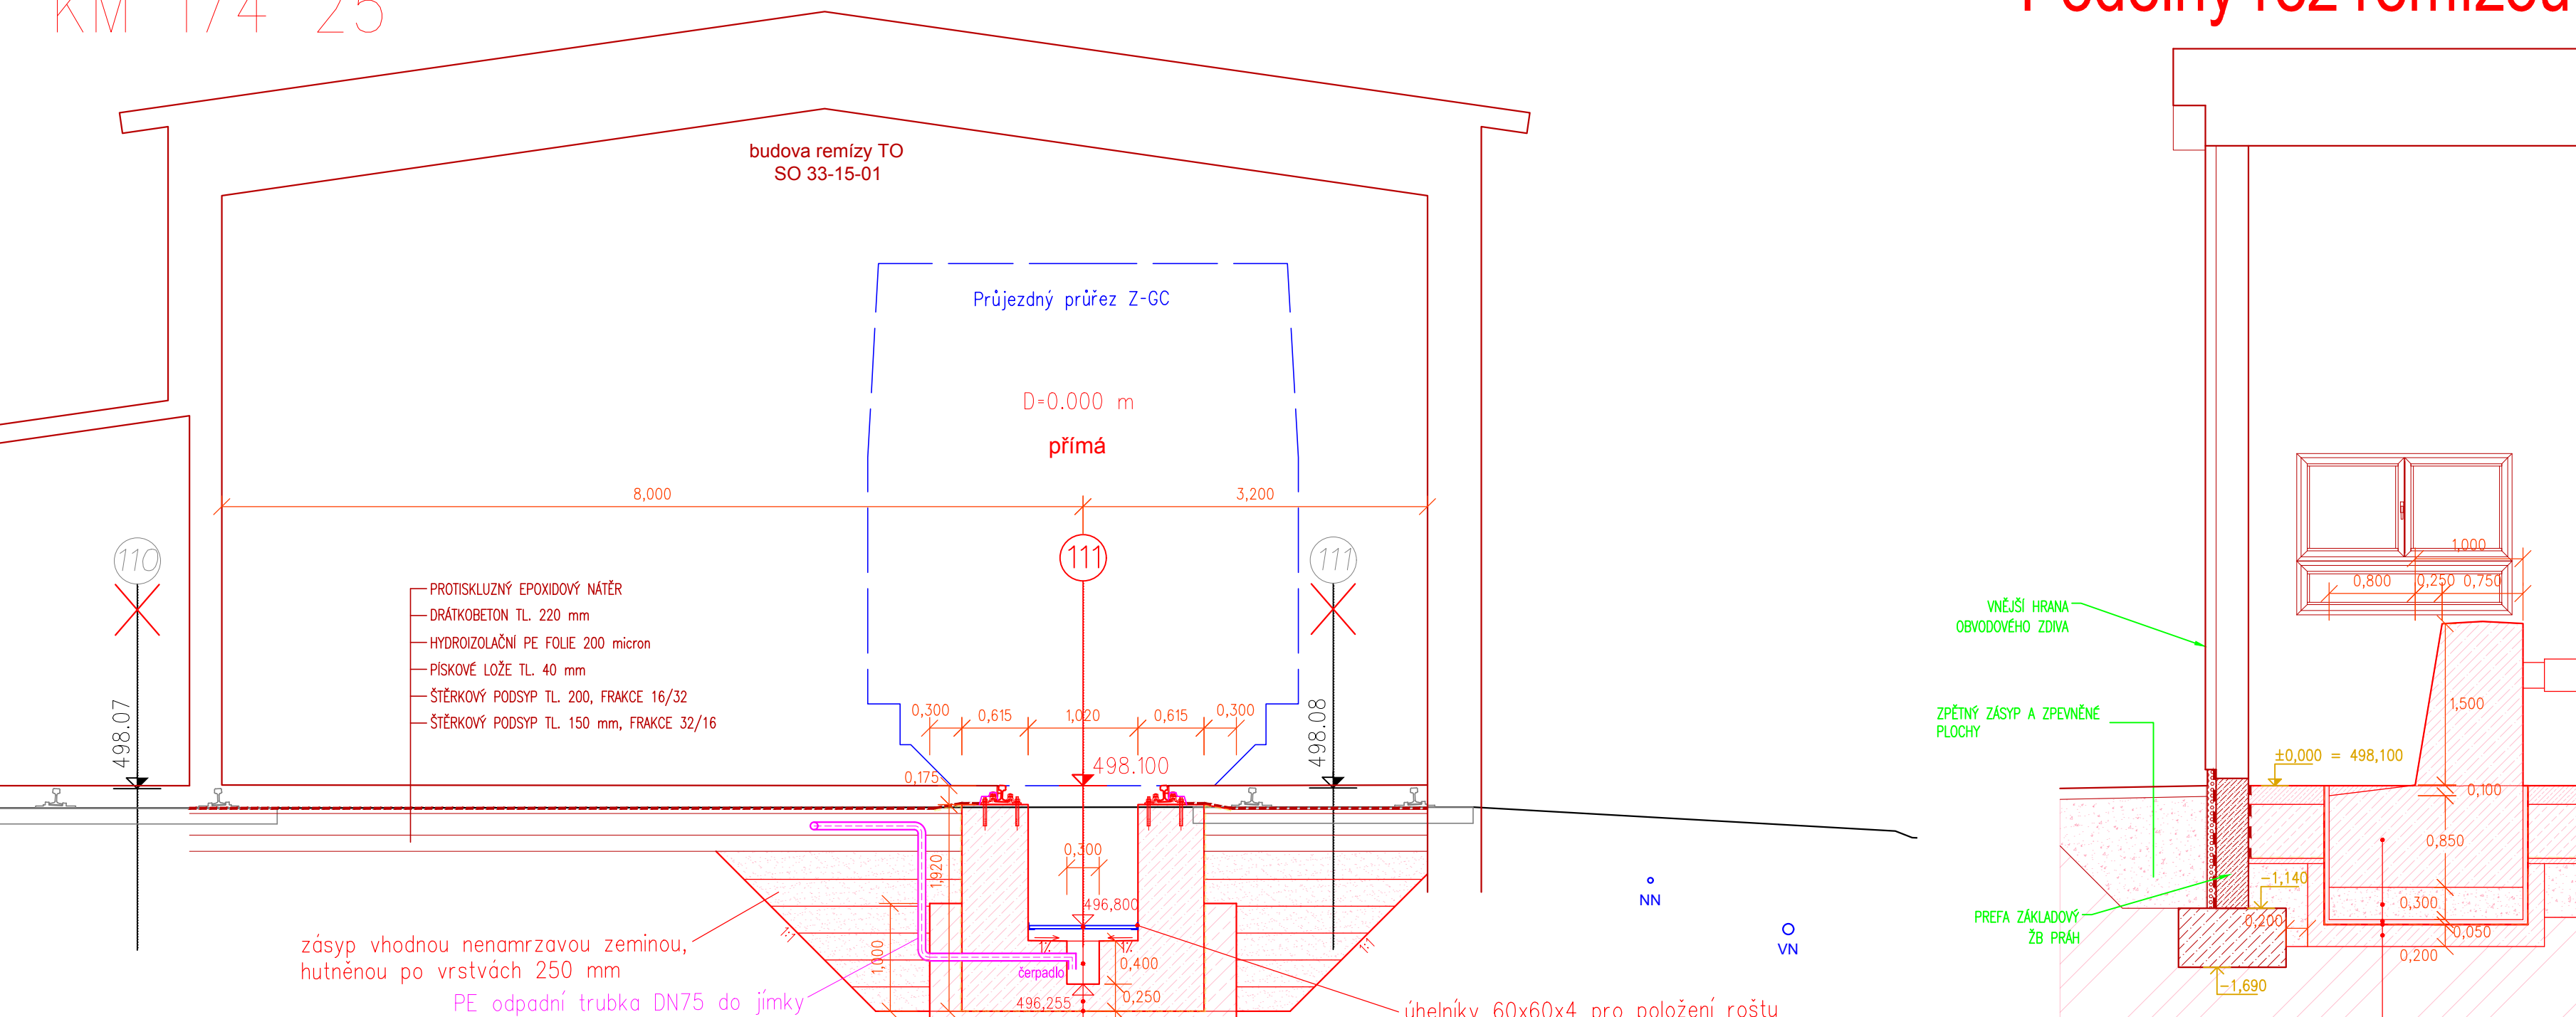

izolační vana C20/25 XC2.

Průřez remízou v ose koleje

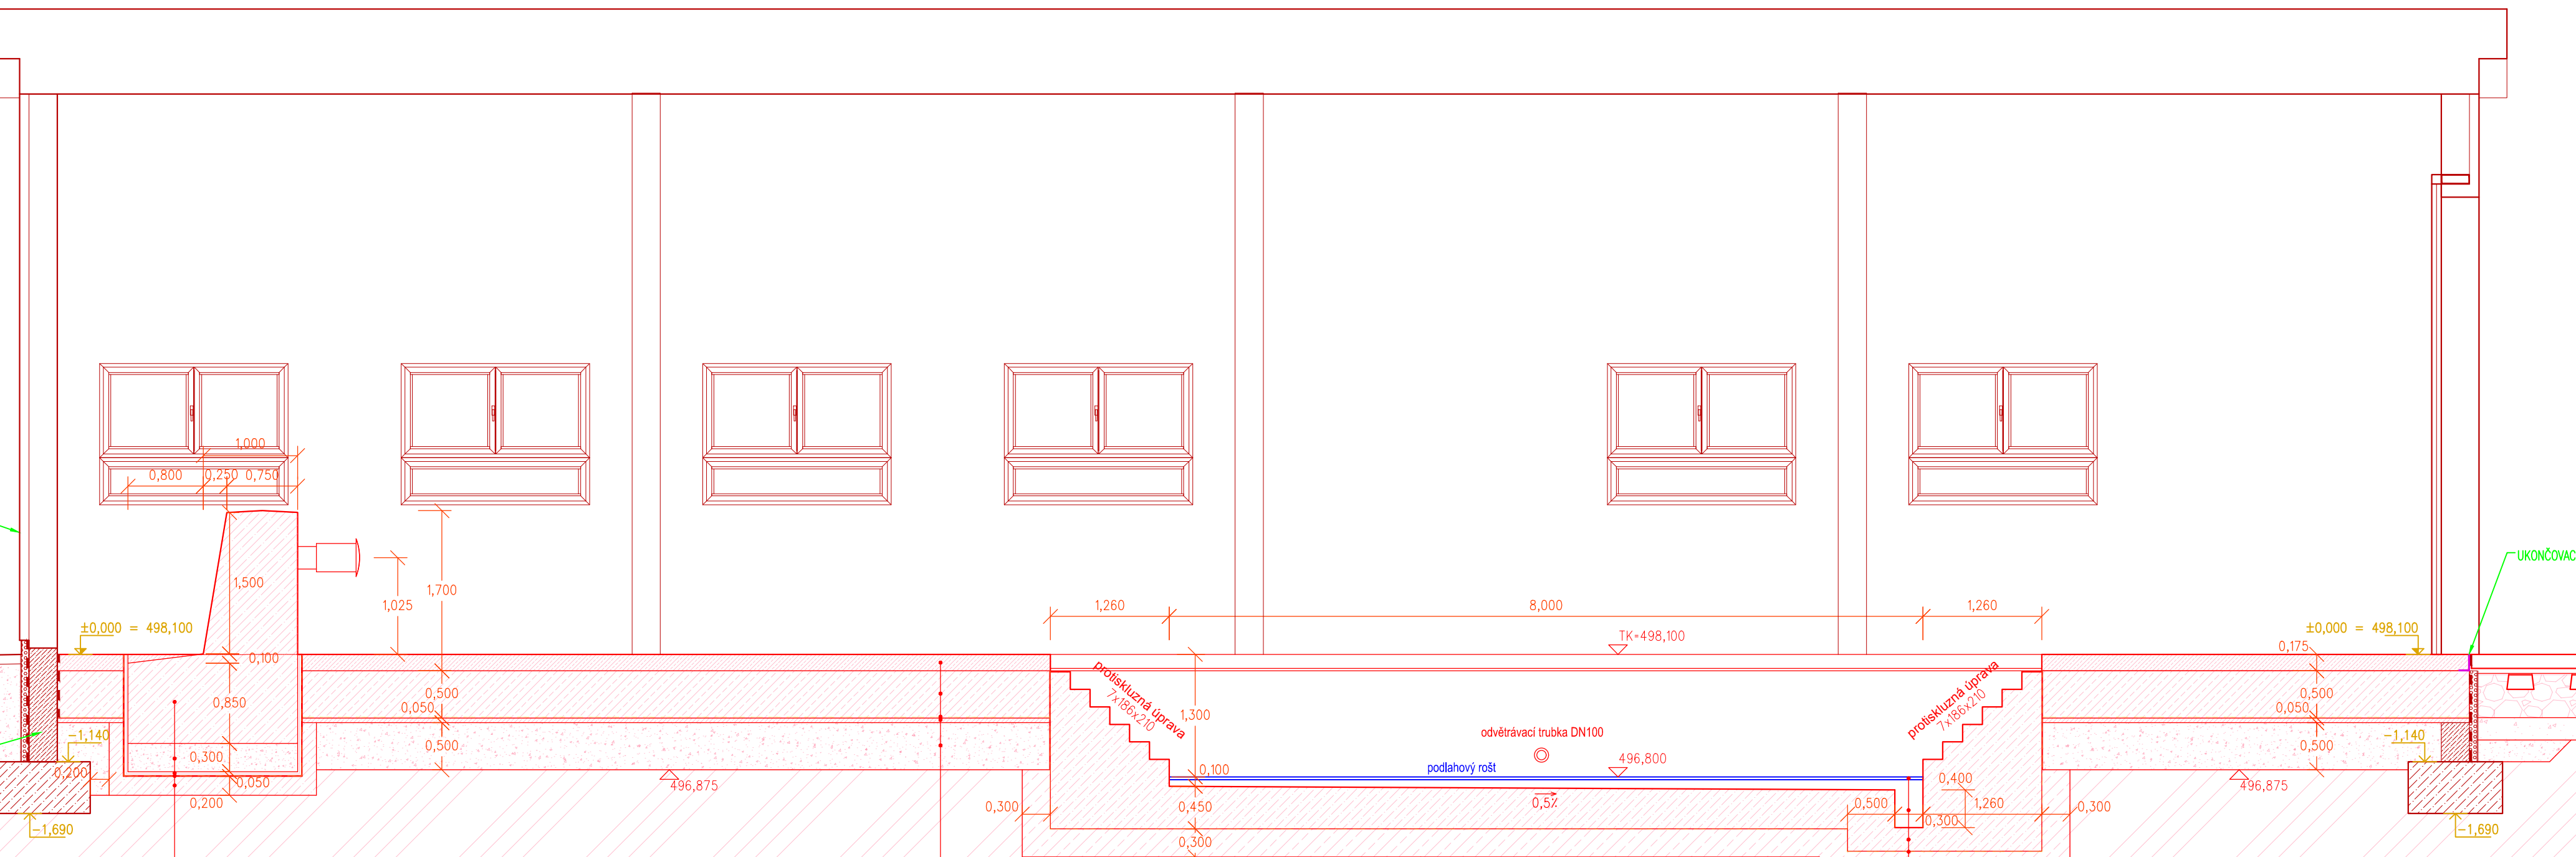

Wody dle vrtu J110

1.000

PEVNÁ JIZDNÍ DRAHA
PŘÍČNÝ ŘEZ PODKLADNÍ