

## LEGENDA NVI



optická signalizace



vybavovací tlačítko




poplachové tlačítko s táhlem

Trasa kabelů NVI

Červeně jsou nově instalované prvky, dodávkou tohoto PS

Modře jsou nově instalované prvky, dodávkou jiného PS v rámci stavby

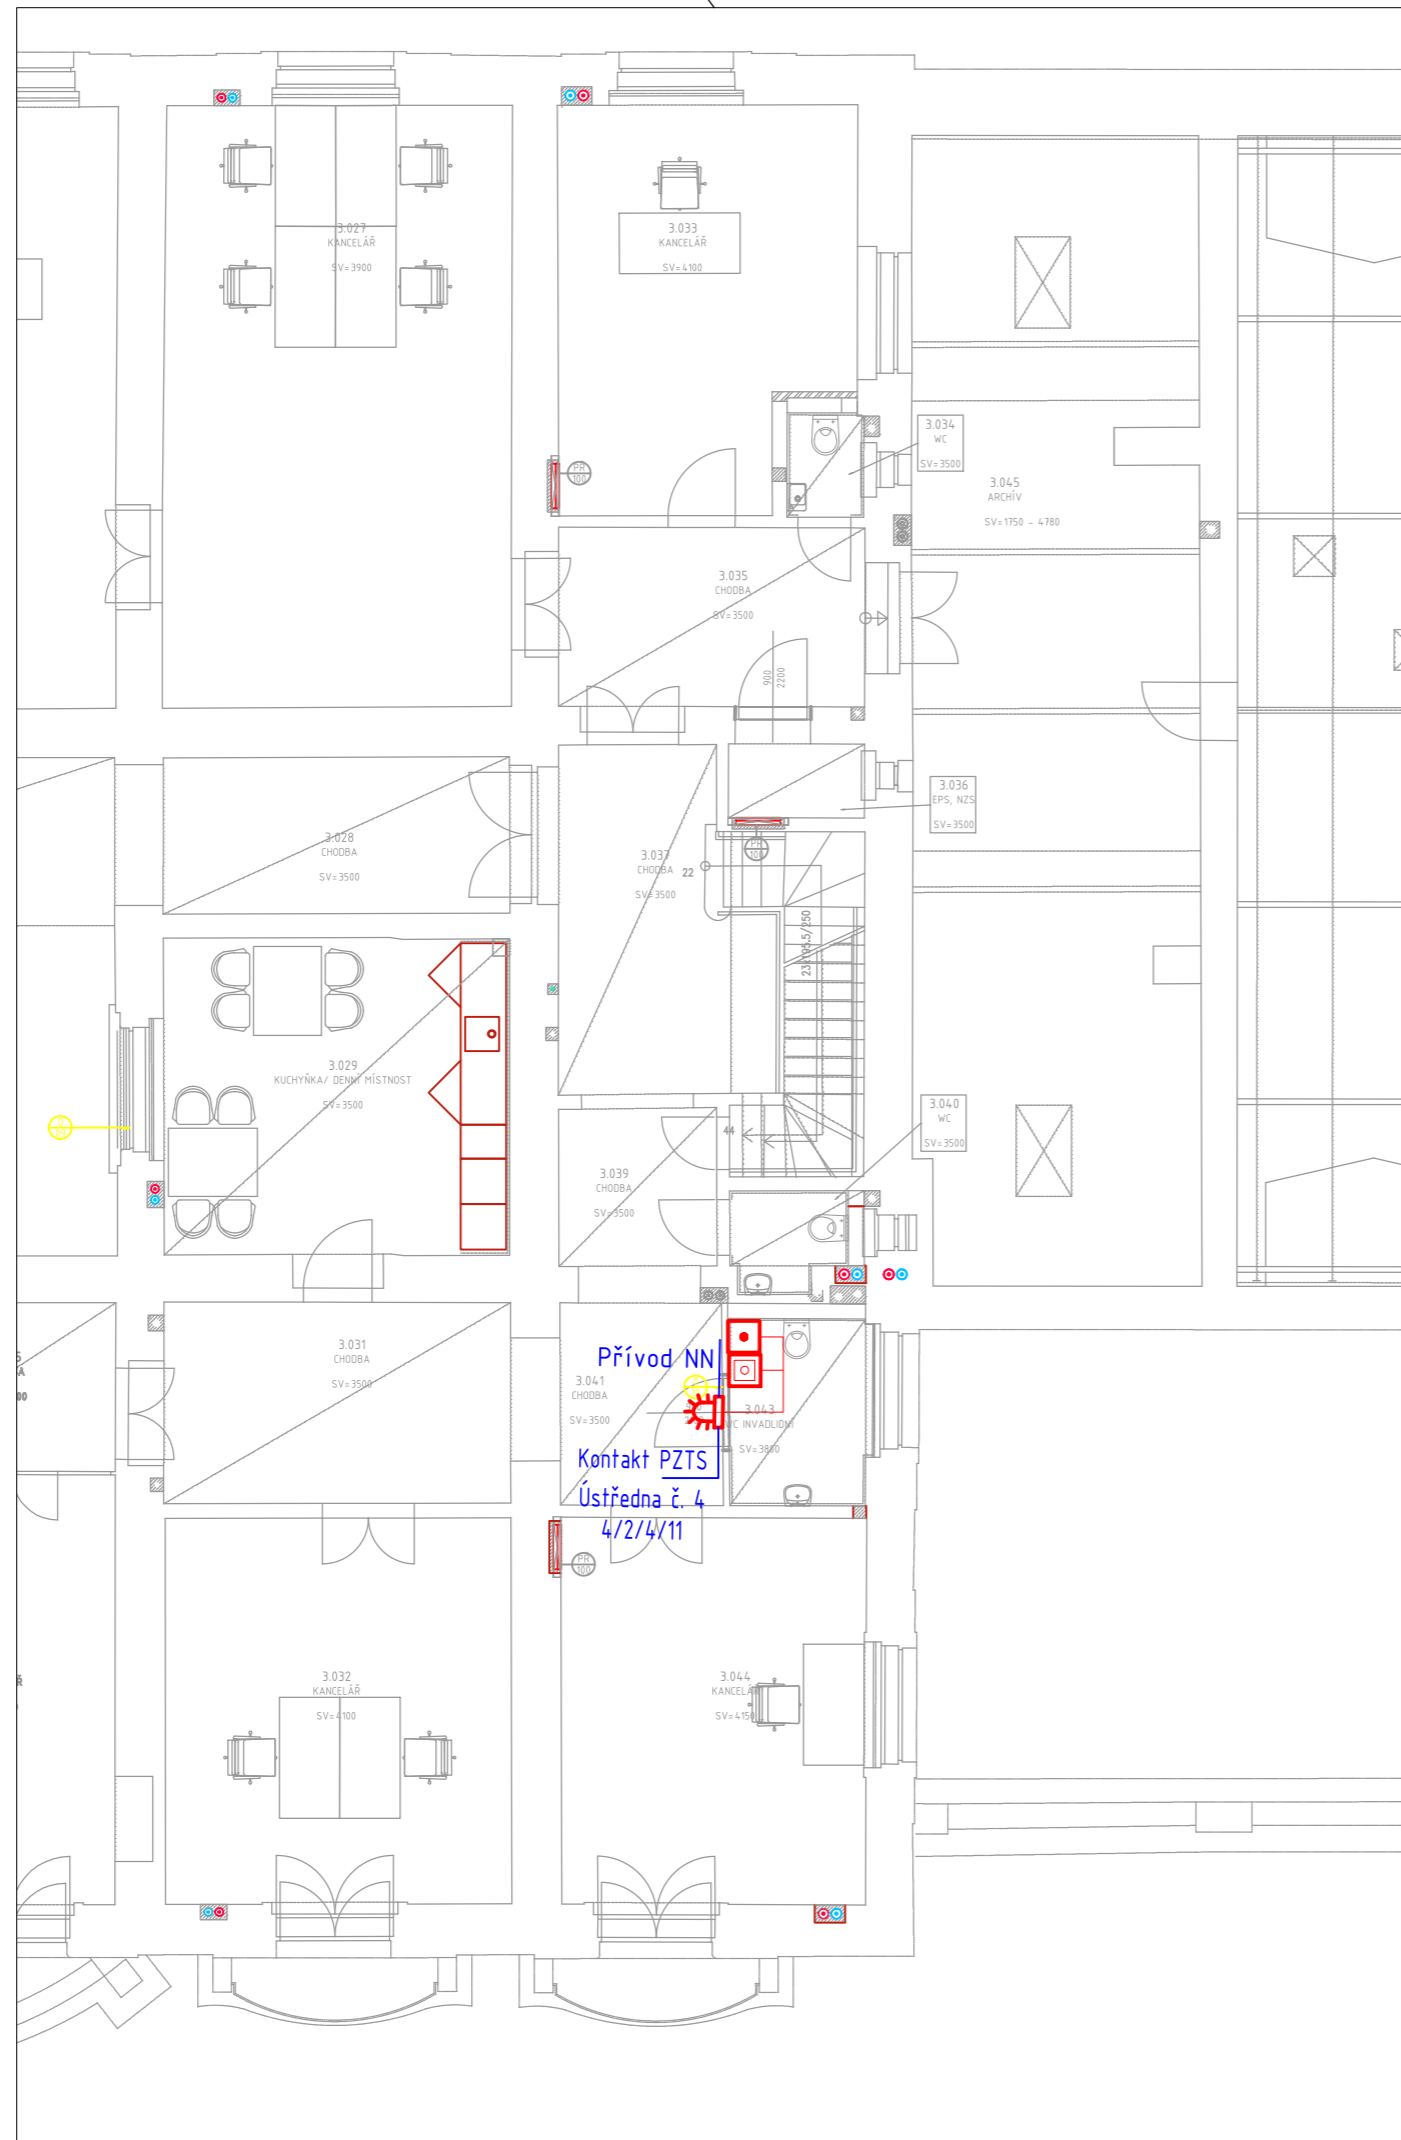

Orientační schéma:


Razítko oprávněné osoby:



$$\pm 0,000 = 209,720$$

Podpis:

Datum:

Revize:	Datum:	Popis:	Kontroloval:
000	09/2022	PDPS ke připomínkám	Ing. Martin Hulan
000	05/2023	PDPS čistopis	Ing. Martin Hulan

Stavebník/Investor:	<b>Správa železnic, státní organizace</b>	 <b>SPRÁVA ŽELEZNIC</b>
Adresa:	Dlážděná 1003/7, 110 00 Praha 1	
Zástupce investora:	Stavební správa západ	
Adresa:	Sokolovská 278/1955, 190 00 Praha 9	

Generální projektant	<b>DigiTry Art Technologies s.r.o.</b> 		
Adresa: Kontakt:	Davidkova 675/76, 128 00 Praha 8 - Libeň T: +420 724 444 999 E: patrik.babinek@digitry.cz		
Projektant části	<b>DigiTry Art Technologies s.r.o.</b> 		
Adresa: Kontakt:	Davidkova 675/76, 128 00 Praha 8 - Libeň T: +420 724 444 999 E: patrik.babinek@digitry.cz		
Hlavní projektant (HIP): Ing. Martin Hulan	Specialista: Ing. Ondřej Lapčík	Odpovědný projektant: Ing. Jiří Maňák	Zpracovatel: Ing. Ondřej Lapčík

Název stavby/akce:	<b>Rekonstrukce výpravní budovy v žst. Praha hl.n. II. Etapa</b>			Označení (S-kód): S631700110
Název části:	Sdělovací zařízení			Označení zhotovitele: 2020-006
Název objektu:	<b>Praha hlavní nádraží</b>			Označení části: <b>D.1.2. 4</b> Označení objektu/komplexu: <b>PS 07-02-07.04</b>
Název přílohy:	NZS - Půdorys 3. NP			Číslo přílohy: <b>2.134</b>
Název dílčí části přílohy:	Elektrická požární a zabezpečovací signalizace			Paré:
Kraj:	Katastrální území:	TUDU:		
Hlavní město Praha	Vinohrady [727164]	1704K1		
Stupeň dokumentace:	Datum zpracování:	Formáty:	Měřítko:	
PDPS	05/2023	630 x 420	1:100	

S-kód:										Stupeň dokumentace:										Část:										Objekt:										Podobjekt:										Příloha:										Revize:									
S	6	3	1	7	0	0	1	1	0	-	P	D	P	S	-	D	1	2	0	4	-	P	S	0	7	0	2	0	7	-	0	4	-	2	-	1	3	4	-	0	0	0																											
[Prostor pro další informace]	