



ukončení TOK v:
- ŽST Znojmo, VB

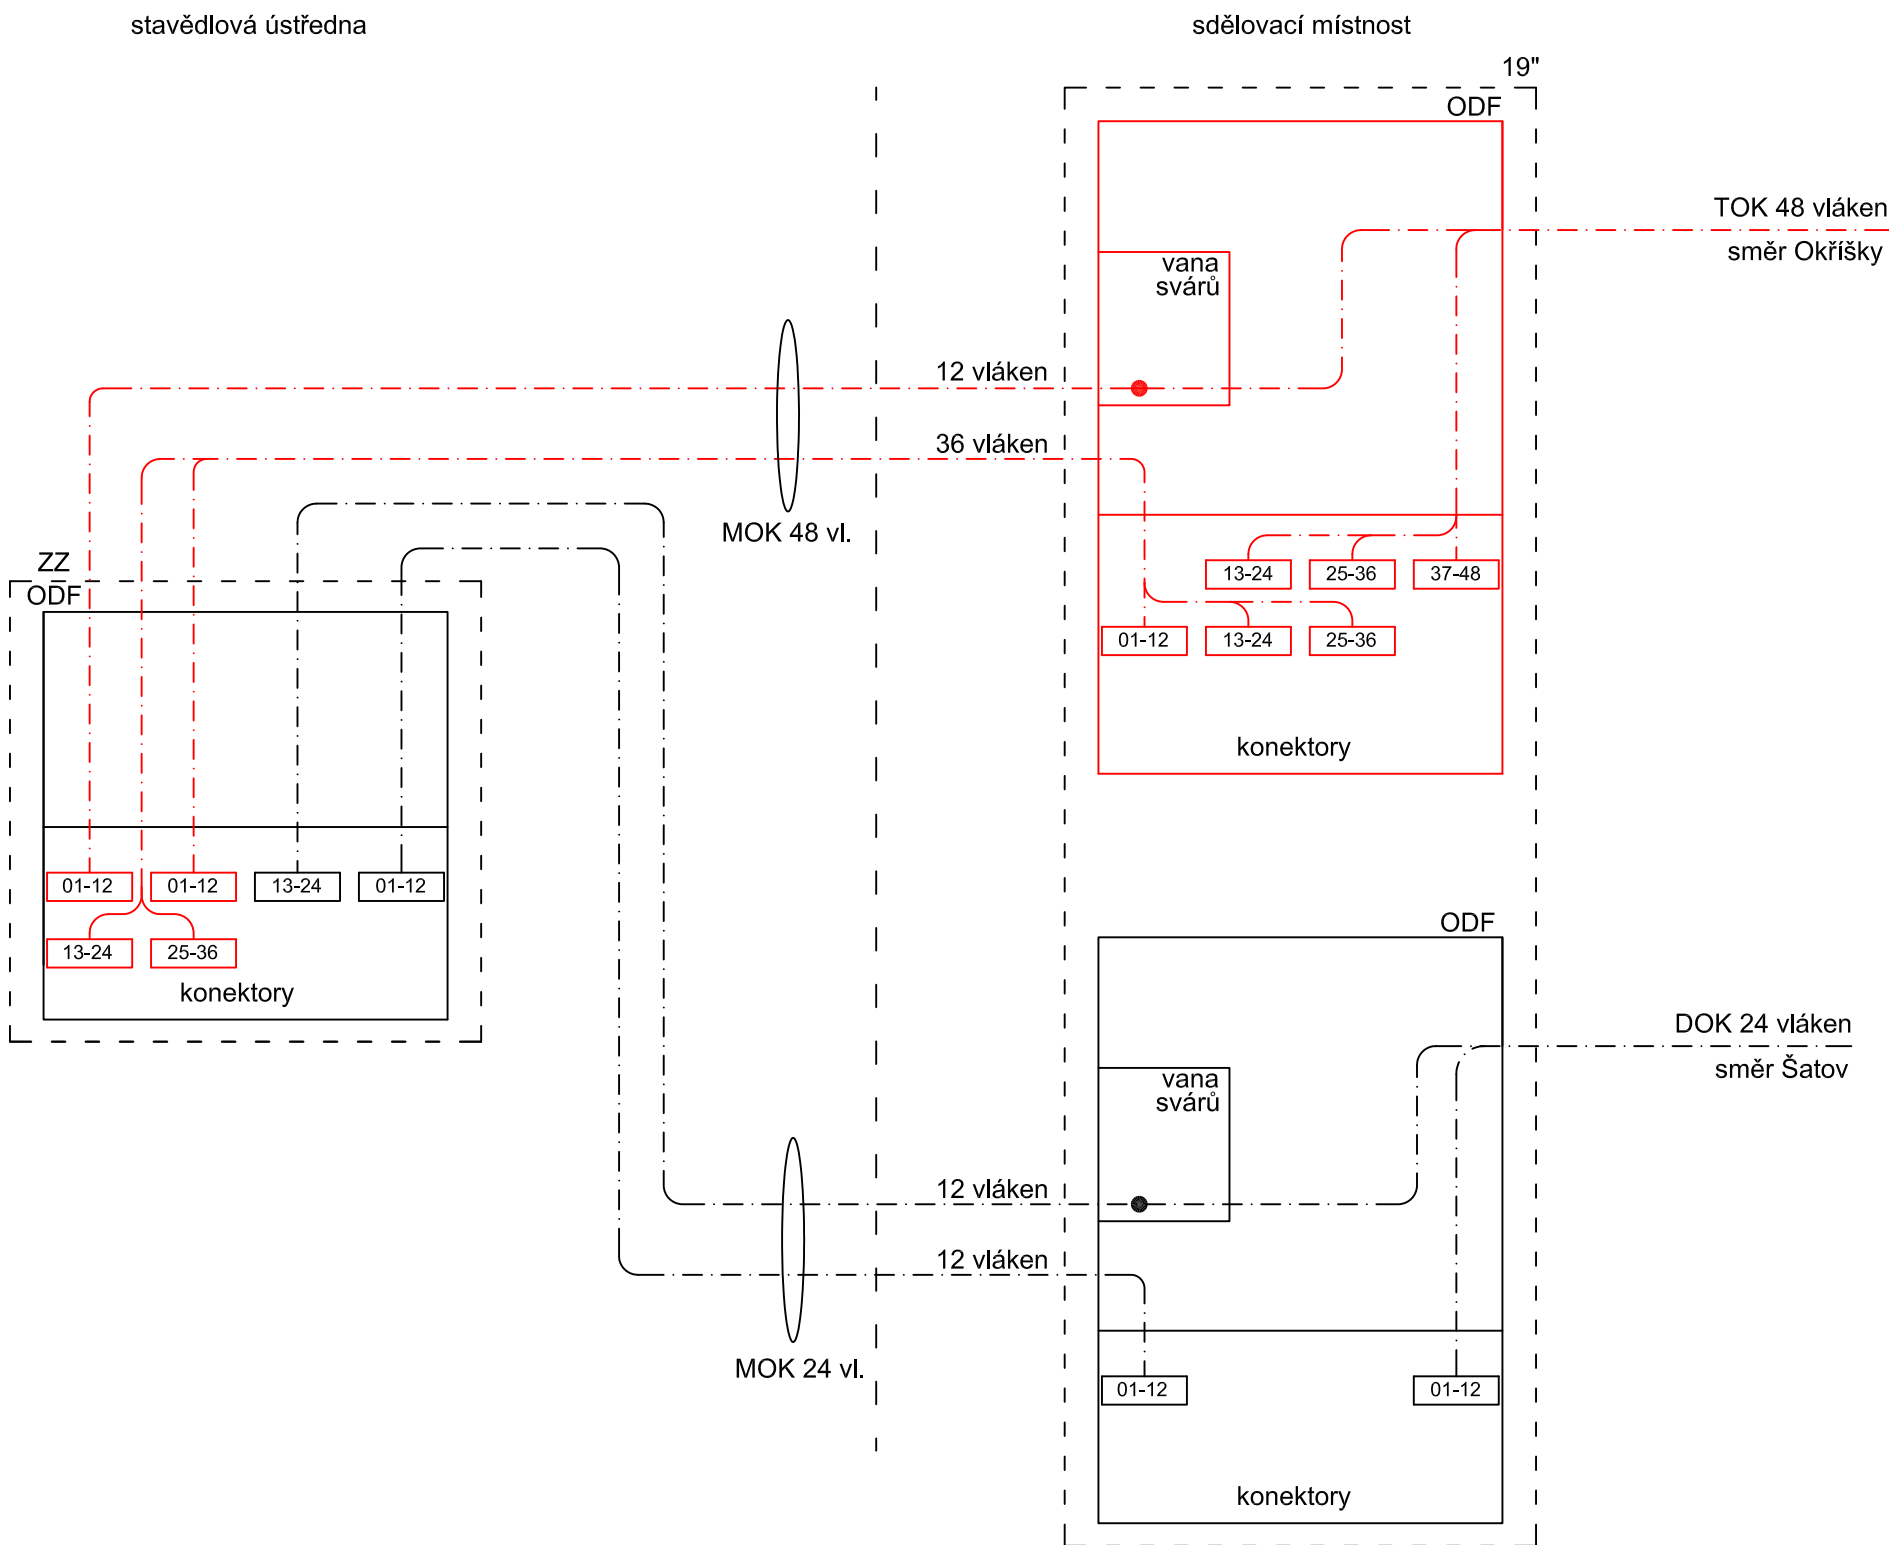


Obsazení 48vl. MOK - sděl. místnost - stav. ústředna:
vlákna č. 1-12 : průvar zabezpečovacích vláken z TOK
vlákna č. 13-24 : propojovací vlákna SM - SU (rezerva pro navazující TOK)
vlákna č. 25-36 : propojovací vlákna SM - SU
vlákna č. 37-48 : propojovací vlákna SM - SU

ukončení TOK v:
- ŽST Olbramkostel

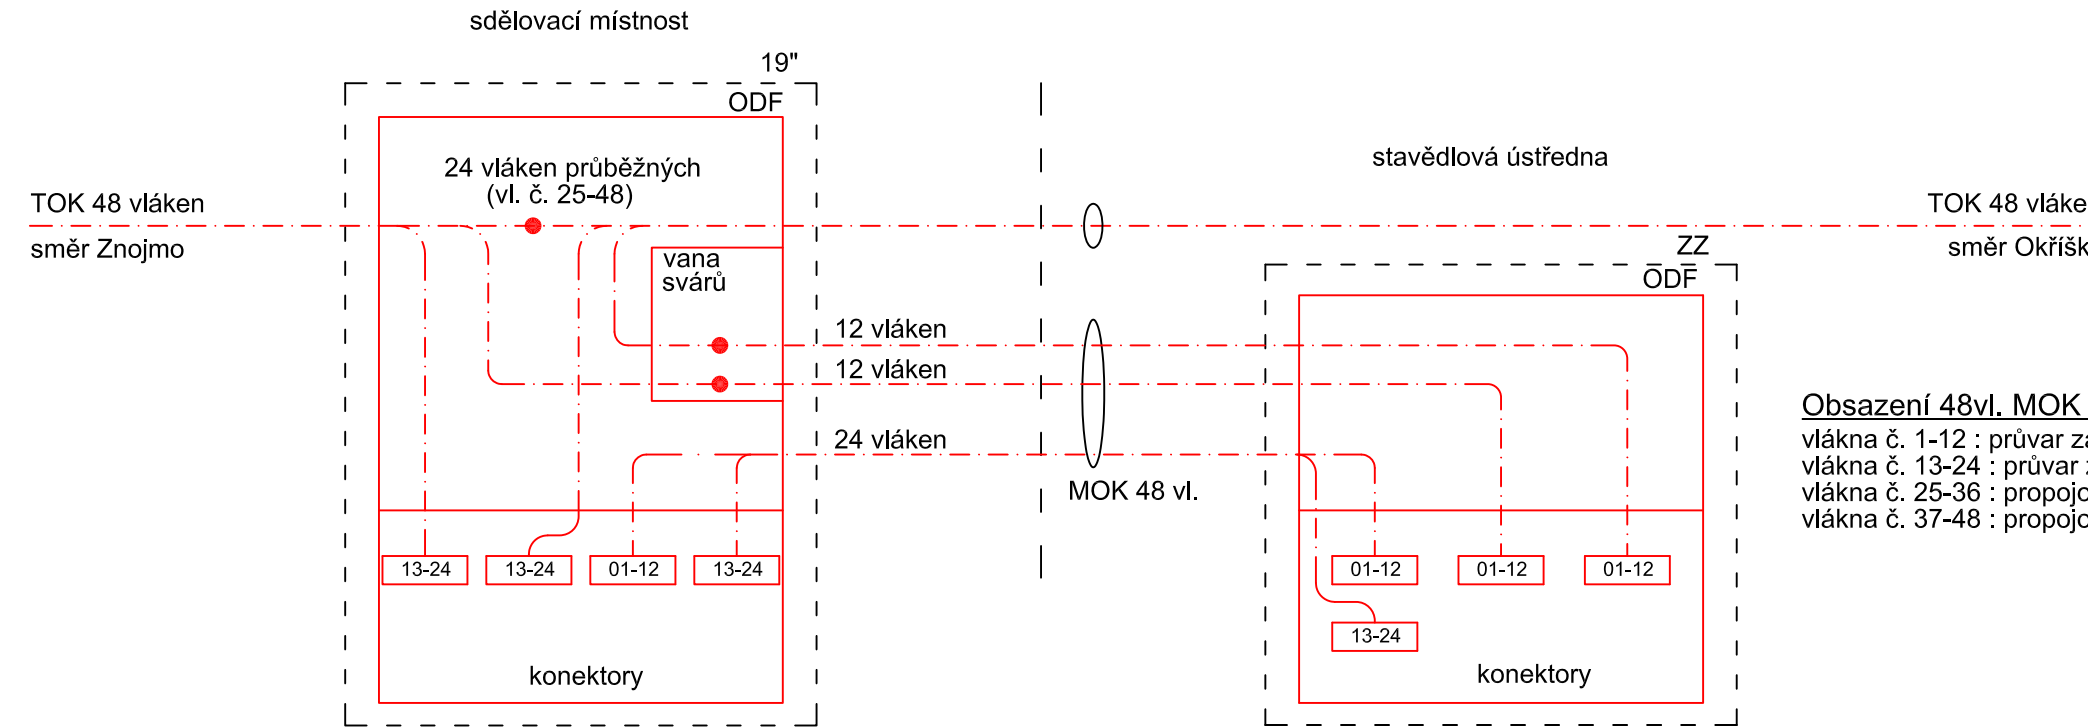


Obsazení 48vl. MOK - sděl. místnost - stav. ústředna:
vlákna č. 1-12 : průvar zabezpečovacích vláken z TOK
vlákna č. 13-24 : průvar zabezpečovacích vláken z TOK
vlákna č. 25-36 : propojovací vlákna SM - SU
vlákna č. 37-48 : propojovací vlákna SM - SU


ukončení TOK v:
- ŽST Šumná
- ŽST Grešlové Mýto

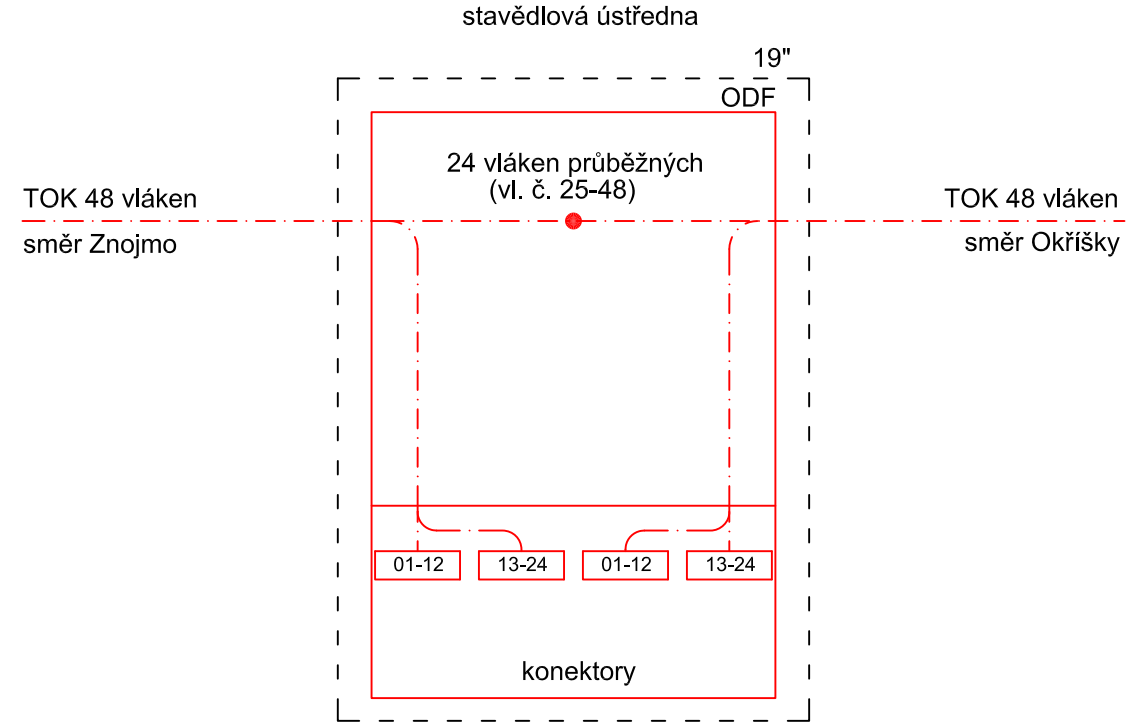

ukončení TOK v:
- P3637/zast. Vesce

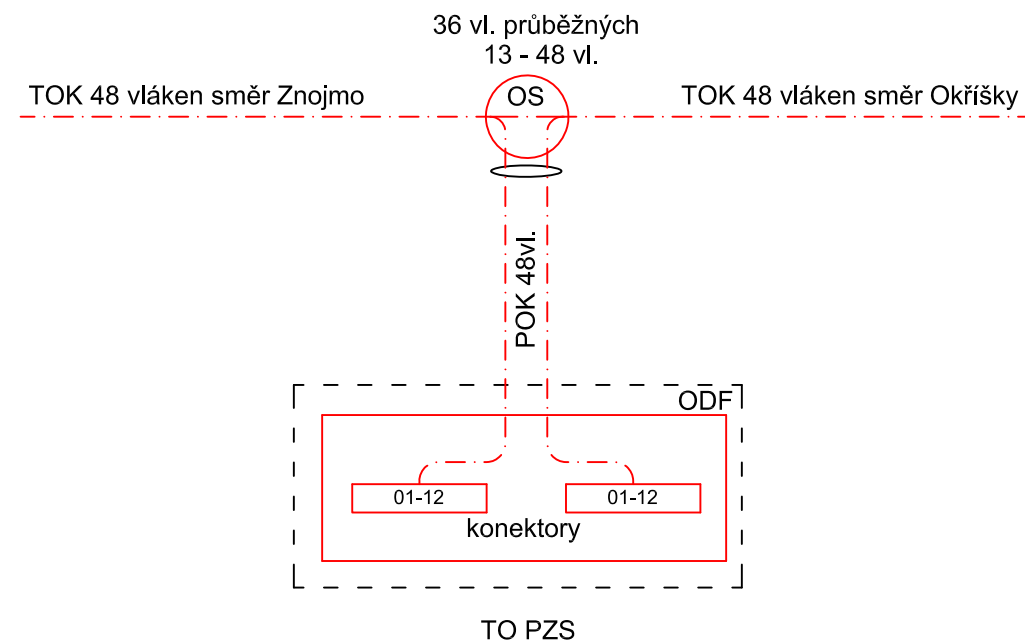

ukončení TOK v:
- ŽST Moravské Budějovice

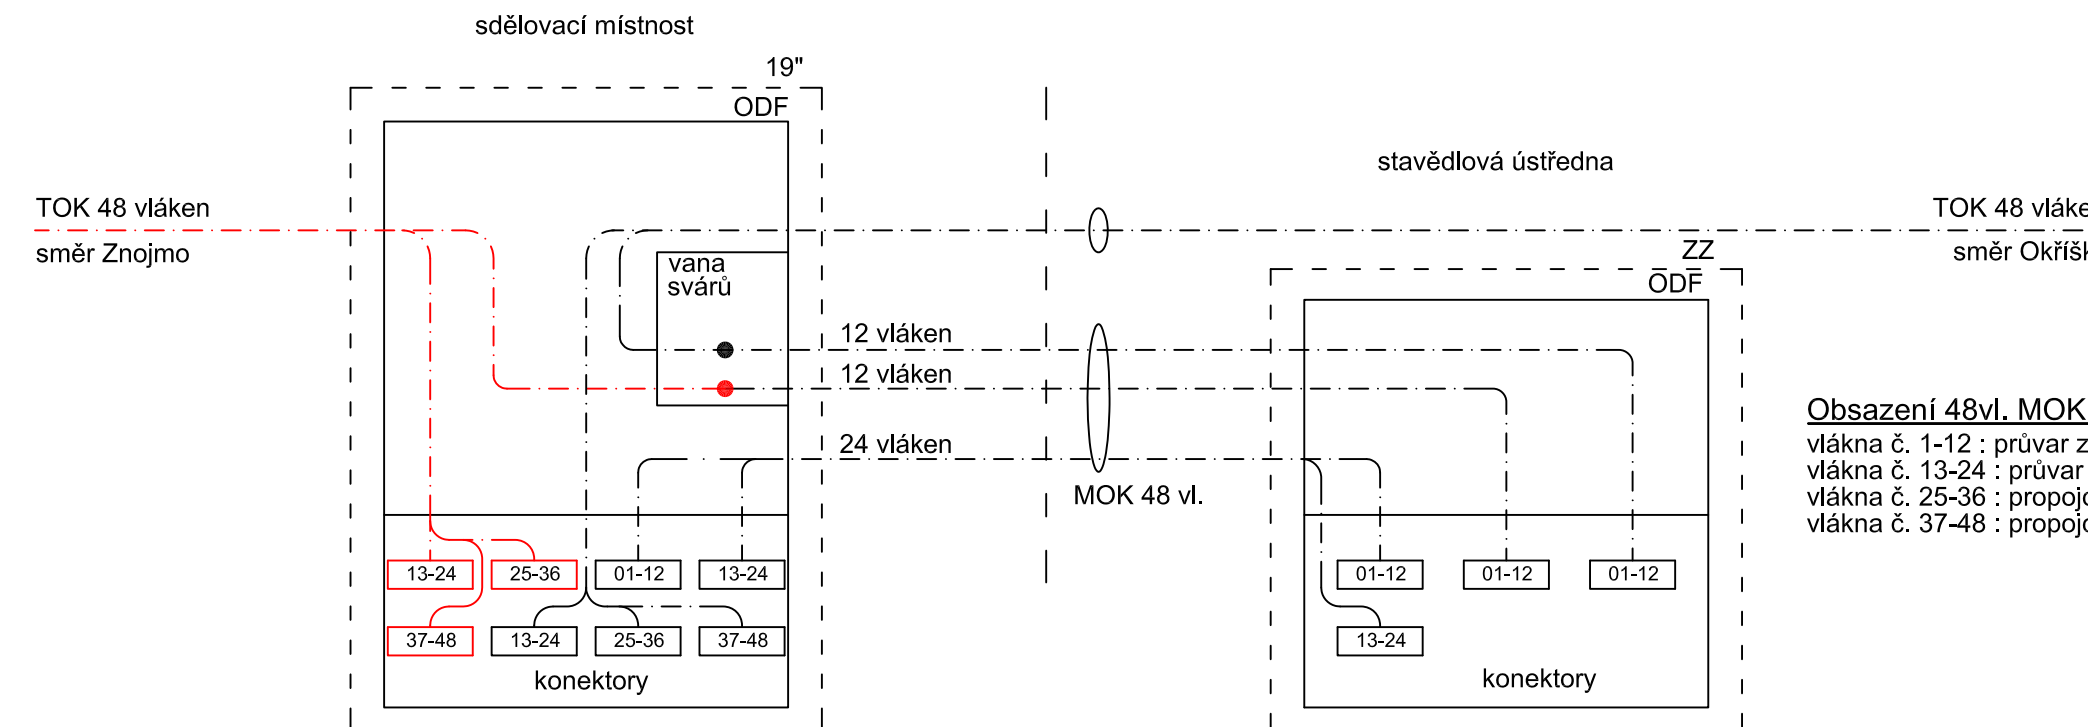

Obsazení 48vl. MOK - sděl. místnost - stav. ústředna:
vlákna č. 1-12 : průvar zabezpečovacích vláken z TOK
vlákna č. 13-24 : průvar zabezpečovacích vláken z TOK
vlákna č. 25-36 : propojovací vlákna SM - SU
vlákna č. 37-48 : propojovací vlákna SM - SU



| | | | | |
|---|-------|--------------|-----------------|--|
| | | | ČÍSLO SOUPRAVY: | |
| | | | | |
| | | | | |
| Č. ZMĚNY | DATUM | POPIS REVIZE | | |
| | | | | |
| HLAVNÍ INŽENÝR | | | | |
| ODPOVĚDNÝ PROJ. | | | | |
| VYPRACOVAL | | | | |
| KONTROLOVAL | | | | |
| ČÍS. ZAKÁZKY | | | | |
| INVESTOR: | | | | |
| OBJEDNAVATEL: | | | | |
| NÁZEV OBJEKTU: | | | | |
| Oprava přenosové cesty Moravské Budějovice – Znojmo | | | | |
| PS 03-01 úsek Moravské Budějovice – Znojmo | | | | |
| NÁZEV VÝKRESU: | | | | |
| Schéma vyvádění optických vláken | | | | |
| ČAST DOKUM. | | | | |
| - | | | | |
| PRÍLOHA | | | | |
| 3.03 | | | | |