


Legenda:

- Nový opt. kabel zafouknut do stávající HDPE trubky modré
- Kabelová spojka umístěna v kabelové komoře pro spojku
- Kabelová rezerva umístěna v kab. komoře pro spojku/rezervu

Tabulka situování spojek a rezerv DOK v daném úseku:

označení spojky/rezervy DOK	žkm	inf. zem. délka	inf. zem. šířka

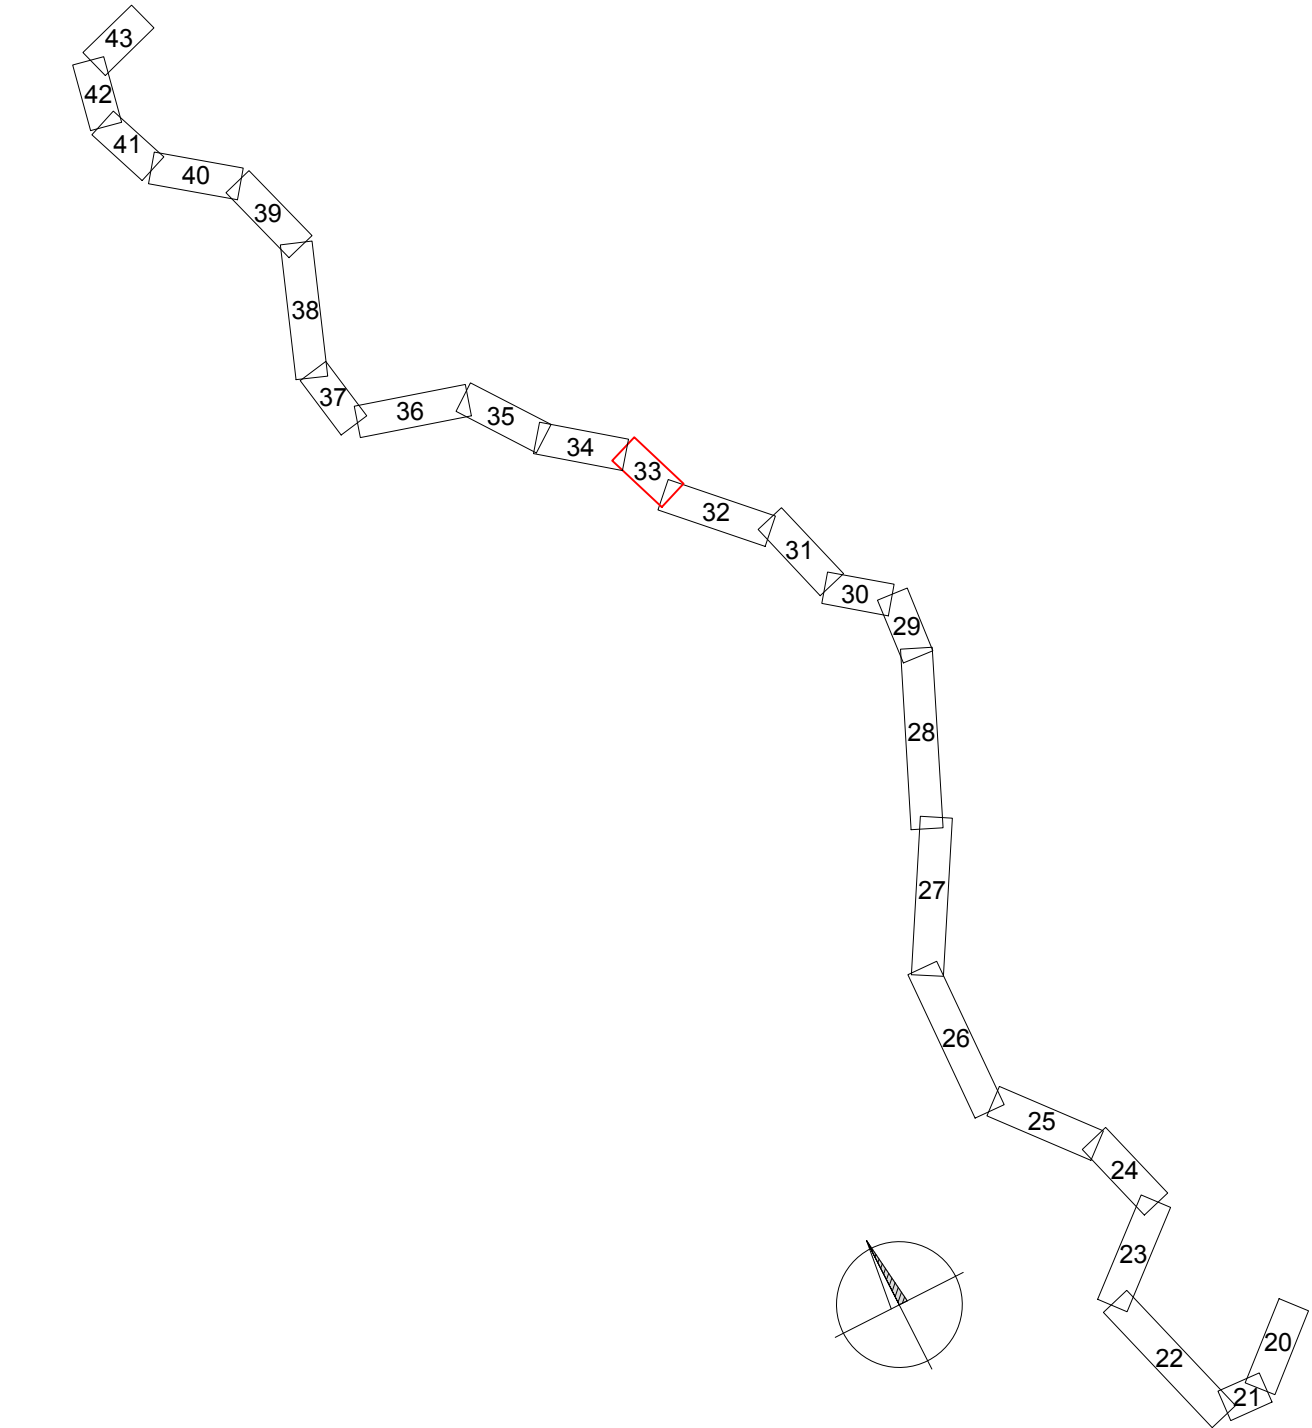

			ČÍSLO SOUPRAVY:
Č. ZMĚNY	DATUM	POPIS REVIZE	

HLAVNÍ INŽENÝR	Ing. Jiří Šipr			IXPROJEKTA s.r.o. Heršpická 813/5 639 00 Brno - Štýřice
ODPOVĚDNÝ PROJ.	Ing. Roman Skoták			
VYPRACOVAL	Ing. Roman Skoták			
KONTROLOVAL	Ing. Jiří Šipr			
ČÍS. ZAKÁZKY	23030			

INVESTOR:	Správa železnic, s.o., Dílžděná 1003/7, Praha 110 00	KRAJ/ÚŘAD:	Jihomoravský, Vysočina	
OBJEDNAVATEL:	Správa železnic, s.o., Správa železniční telematiky, V Celnici 1028/10, Praha 110 00	LOKALITA:	Mor. Budějovice - Znojmo	
NÁZEV OBJEKTU:	Oprava přenosové cesty Moravské Budějovice – Znojmo			
		FORMÁT	5x A4	
		MĚŘÍTKO	1:1.000	
		DATUM	01/2024	
		STUPEŇ	RDS	
NÁZEV VYKRESU:	Situace kabelové trasy, žkm 130,2 - 130,8		ČÁST DOKUM.	PRÍLOHA
			-	6.33