


- Legenda:
- Nový opt. kabel zařouknut do stávající HDPE trubky modré
 - Kabelová spojka umístěna v kabelové komoře pro spojku
 - Kabelová rezerva umístěna v kab. komoře pro spojku/rezervu

Tabulka situování spojek a rezerv DOK v daném úseku:

označení spojky/rezervy DOK	žkm	inf. zem. délka	inf. zem. šířka

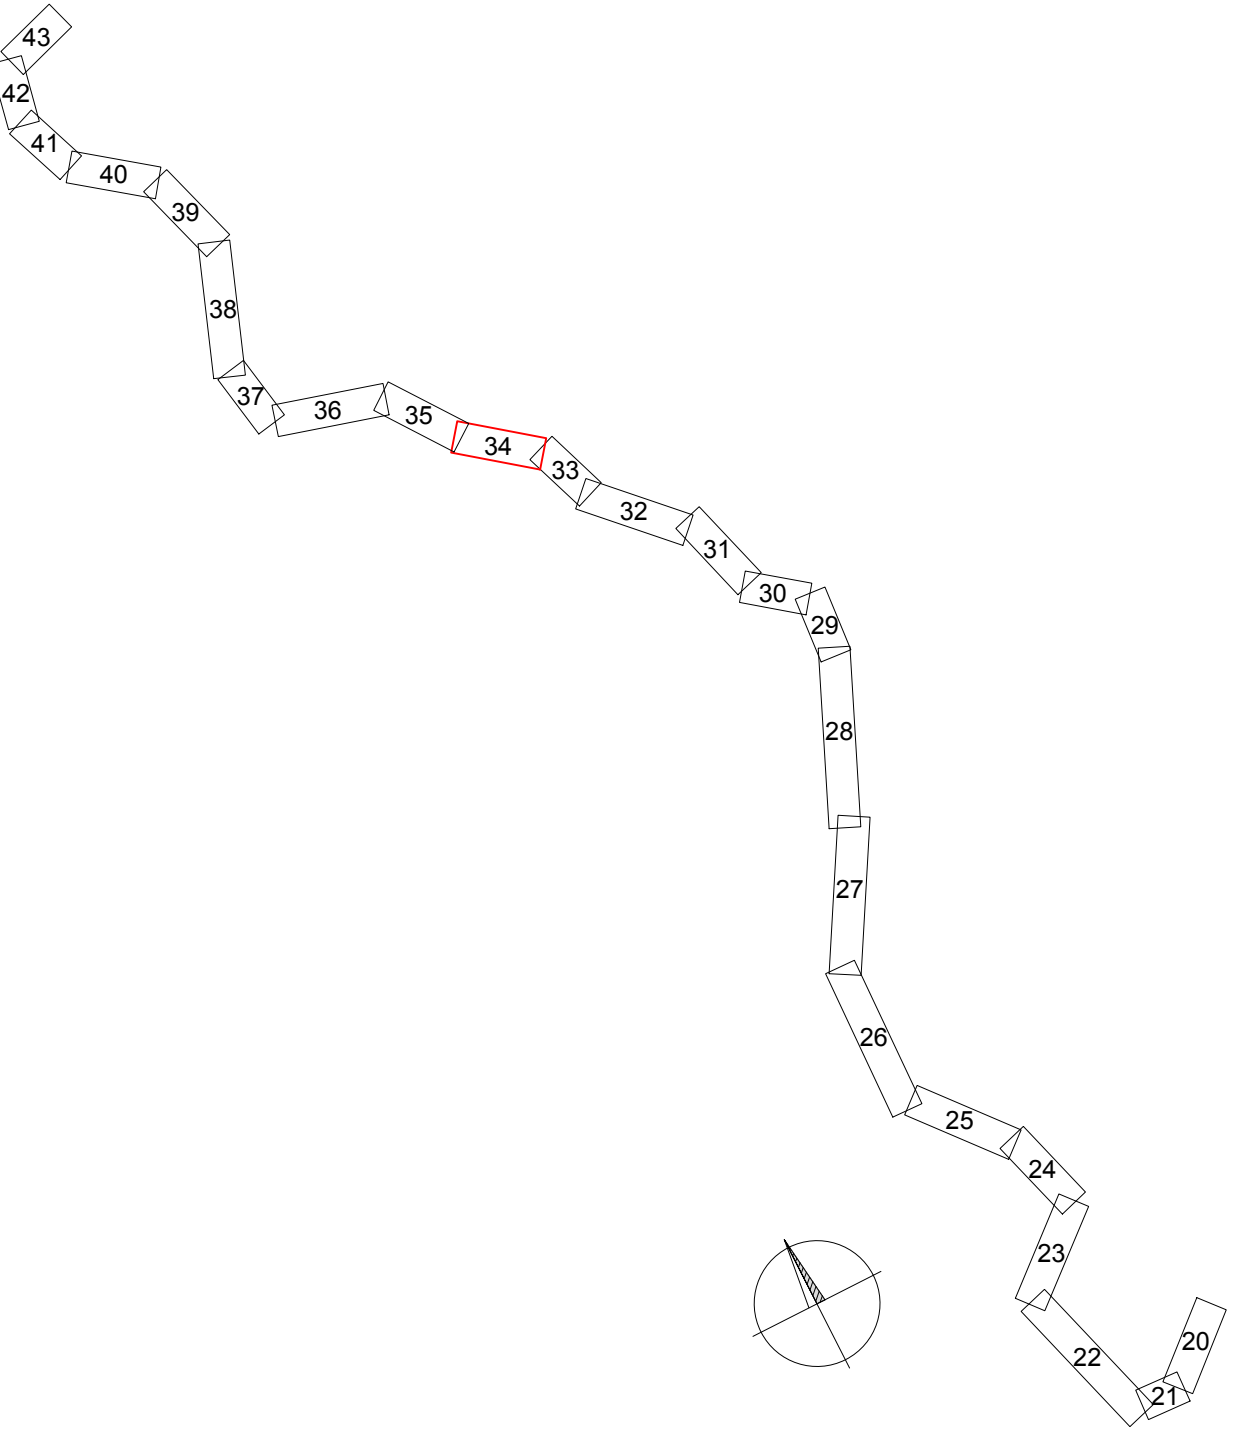

			ČÍSLO SOUPRAVY:
Č. ZMĚNY	DATUM	POPIS REVIZE	
HLAVNÍ INŽENÝR	Ing. Jiří Šipr		
ODPOVĚDNÝ PROJ.	Ing. Roman Skoták		
VYPRACOVAL	Ing. Roman Skoták		
KONTROLOVAL	Ing. Jiří Šipr		
ČÍS. ZAKÁZKY	23030		
INVESTOR:	Správa železnic, s.o., Dílždná 1003/7, Praha 110 00	KRAJ/ÚRAD:	Jihomoravský, Vysoká
OBJEDNAVATEL:	Správa železnic, s.o., Správa železniční telematiky, V Cejnici 1028/10, Praha 110 00	LOKALITA:	Mor. Budějovice - Znojmo
NÁZEV OBJEKTU:		FORMÁT	6x A4
		MÉRITKO	1:1.000
		DATUM	01/2024
		STUPEŇ	RDS
NÁZEV VÝKRESU:	Situace kabelové trasy, žkm 130,8 - 131,6	PRÍLOHA	6.34