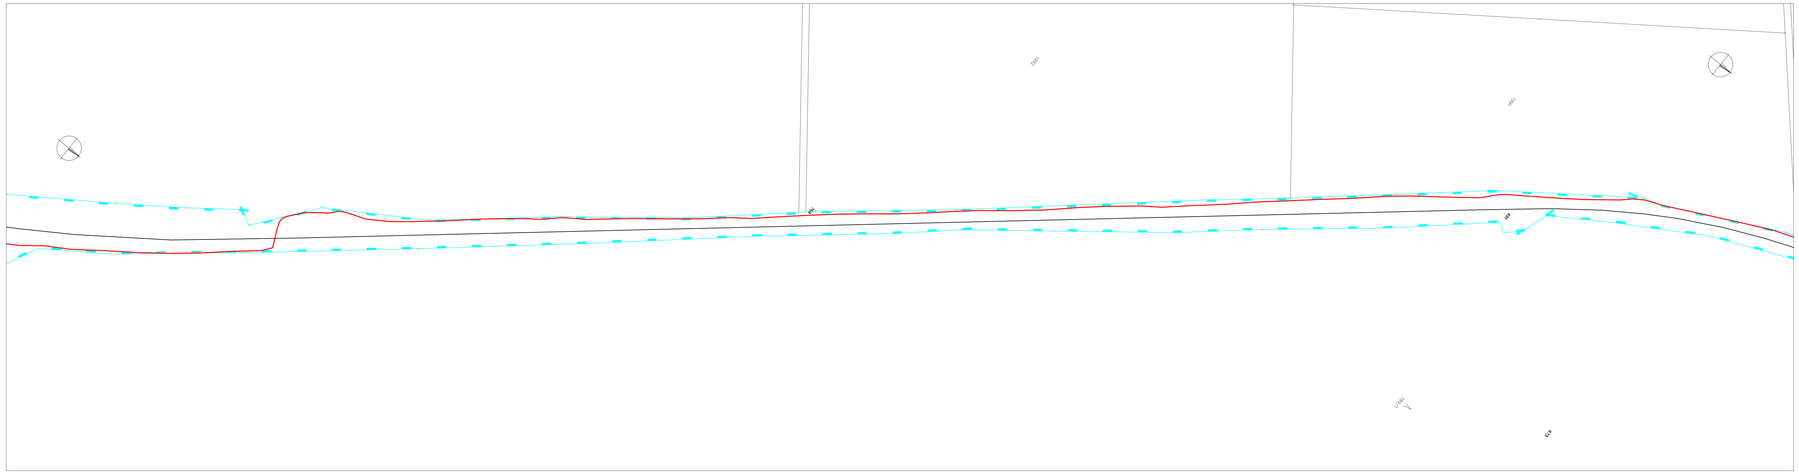

Legenda:

Nový opt. kabel zafouknut do stávající HDPE trubky modré

Kabelová spojka umístěna v kabelové komoře pro spojku

Kabelová rezerva umístěna v kab. komoře pro spojku/rezervu

Tabulka situování spojek a rezerv DOK v daném úseku:

označení spojky/rezervy DOK	žkm	inf. zem. délka	inf. zem. šířka

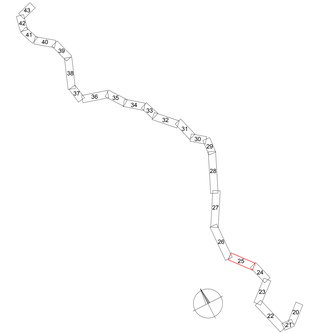

SPRÁVA ŽELEZNIC

SFDI STÁTNÍ FOND DOPRAVNÍ INFRASTRUKTURY

			ČÍSLO SOUPRAVY:
Č. ZMĚNY	DATUM	POPIS REVIZE	

HLAVNÍ INŽENÝR	Ing. Jiří Šípr	IXPROJEKTA	IXPROJEKTA s.r.o. Heršpická 813/5 639 00 Brno - Štýřice
ODPOVĚDNÝ PROJ.	Ing. Roman Skoták		
VYPRACOVAL	Ing. Roman Skoták		
KONTROLOVAL	Ing. Jiří Šípr		
OS. ZAKÁZKY	29030		
INVESTOR	Správa železnic, s.o., Dlážděná 1003/7, Praha 110 00	KRAJ/OBEC	Jihomoravský / Vysočina
OBJEDNATEL	Správa železnic, s.o., Správa železniční telematiky, V Celnici 1028/10, Praha 110 00	LOKALITA	Mor. Budějovice - Znojmo
NÁZEV OBJEKTU		FORMÁT	7x A4
Oprava přenosové cesty Moravské Budějovice – Znojmo		MĚŘÍTKO	1:1.000
PS 03-01 úsek Moravské Budějovice – Znojmo		DATUM	01/2024
		STUPEŇ	RDS
NÁZEV VÝKRESU	**Situace kabelové trasy, žkm 122,0 - 122,9**	ČÁST DOKUM.	PŘÍLOHA: **6.25**
		-	