


Legenda:

- Nový opt. kabel zafouknut do stávající HDPE trubky modré
- Kabelová spojka umístěna v kabelové komoře pro spojku
- Kabelová rezerva umístěna v kab. komoře pro spojku/rezervu

Tabulka situování spojek a rezerv DOK v daném úseku:

označení spojky/rezervy DOK	žkm	inf. zem. délka	inf. zem. šířka
R26	133,588	15°49'2.295"E	49°1'16.795"N

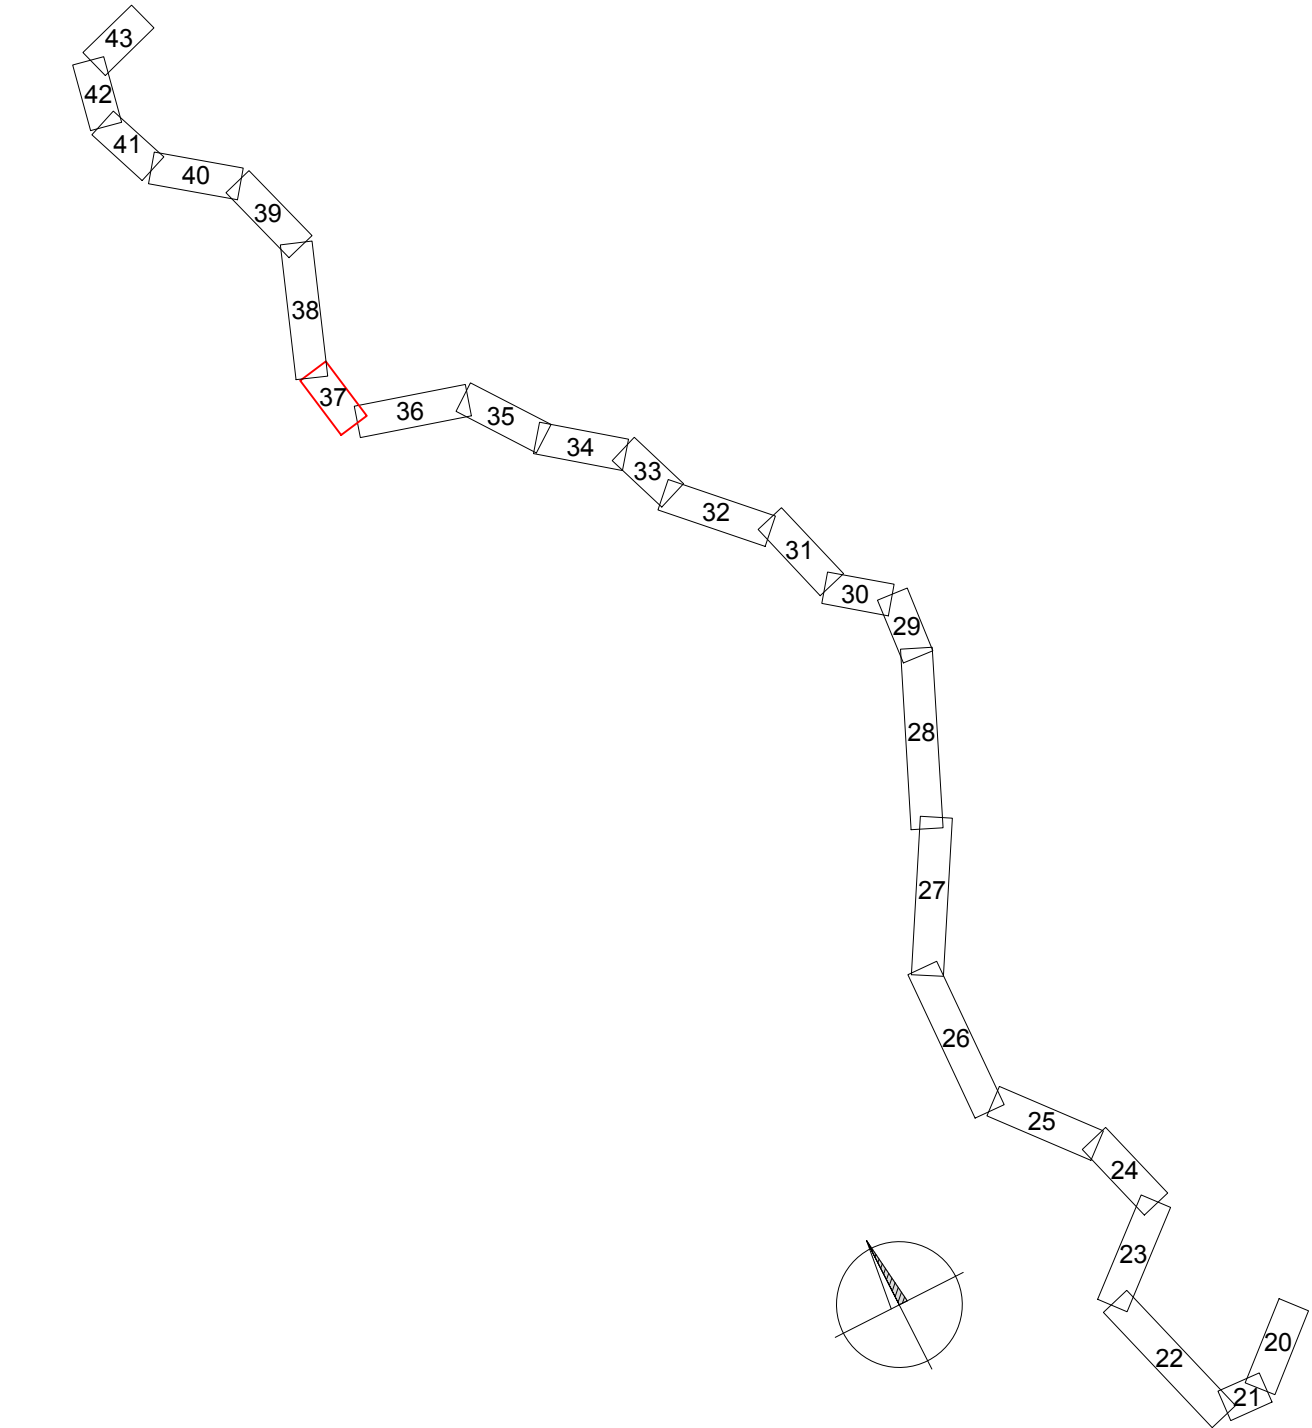

			ČÍSLO SOUPRAVY:	
Č. ZMĚNY	DATUM	POPIS REVIZE		
HLAVNÍ INŽENÝR	Ing. Jiří Šipr			
ODPOVĚDNÝ PROJ.	Ing. Roman Skoták			
VYPRACOVAL	Ing. Roman Skoták			
KONTROLOVAL	Ing. Jiří Šipr			
ČÍS. ZAKÁZKY	23030			
INVESTOR:	Správa železnic, s.o., Dílžďená 1003/7, Praha 110 00		KRAJ/ÚŘAD:	Jihomoravský, Vysočina
OBJEDNATEL:	Správa železnic, s.o., Správa železniční telematiky, V Celnici 1028/10, Praha 110 00		LOKALITA:	Mor. Budějovice - Znojmo
NÁZEV OBJEKTU:	Oprava přenosové cesty Moravské Budějovice – Znojmo		FORMÁT	5x A4
	PS 03-01 úsek Moravské Budějovice – Znojmo		MĚŘITKO	1:1.000
			DATUM	01/2024
			STUPEŇ	RDS
NÁZEV VYKRESU:	Situace kabelové trasy, žkm 133,4 - 134,0		ČÁST DOKUM.	PŘÍLOHA
			-	6.37