


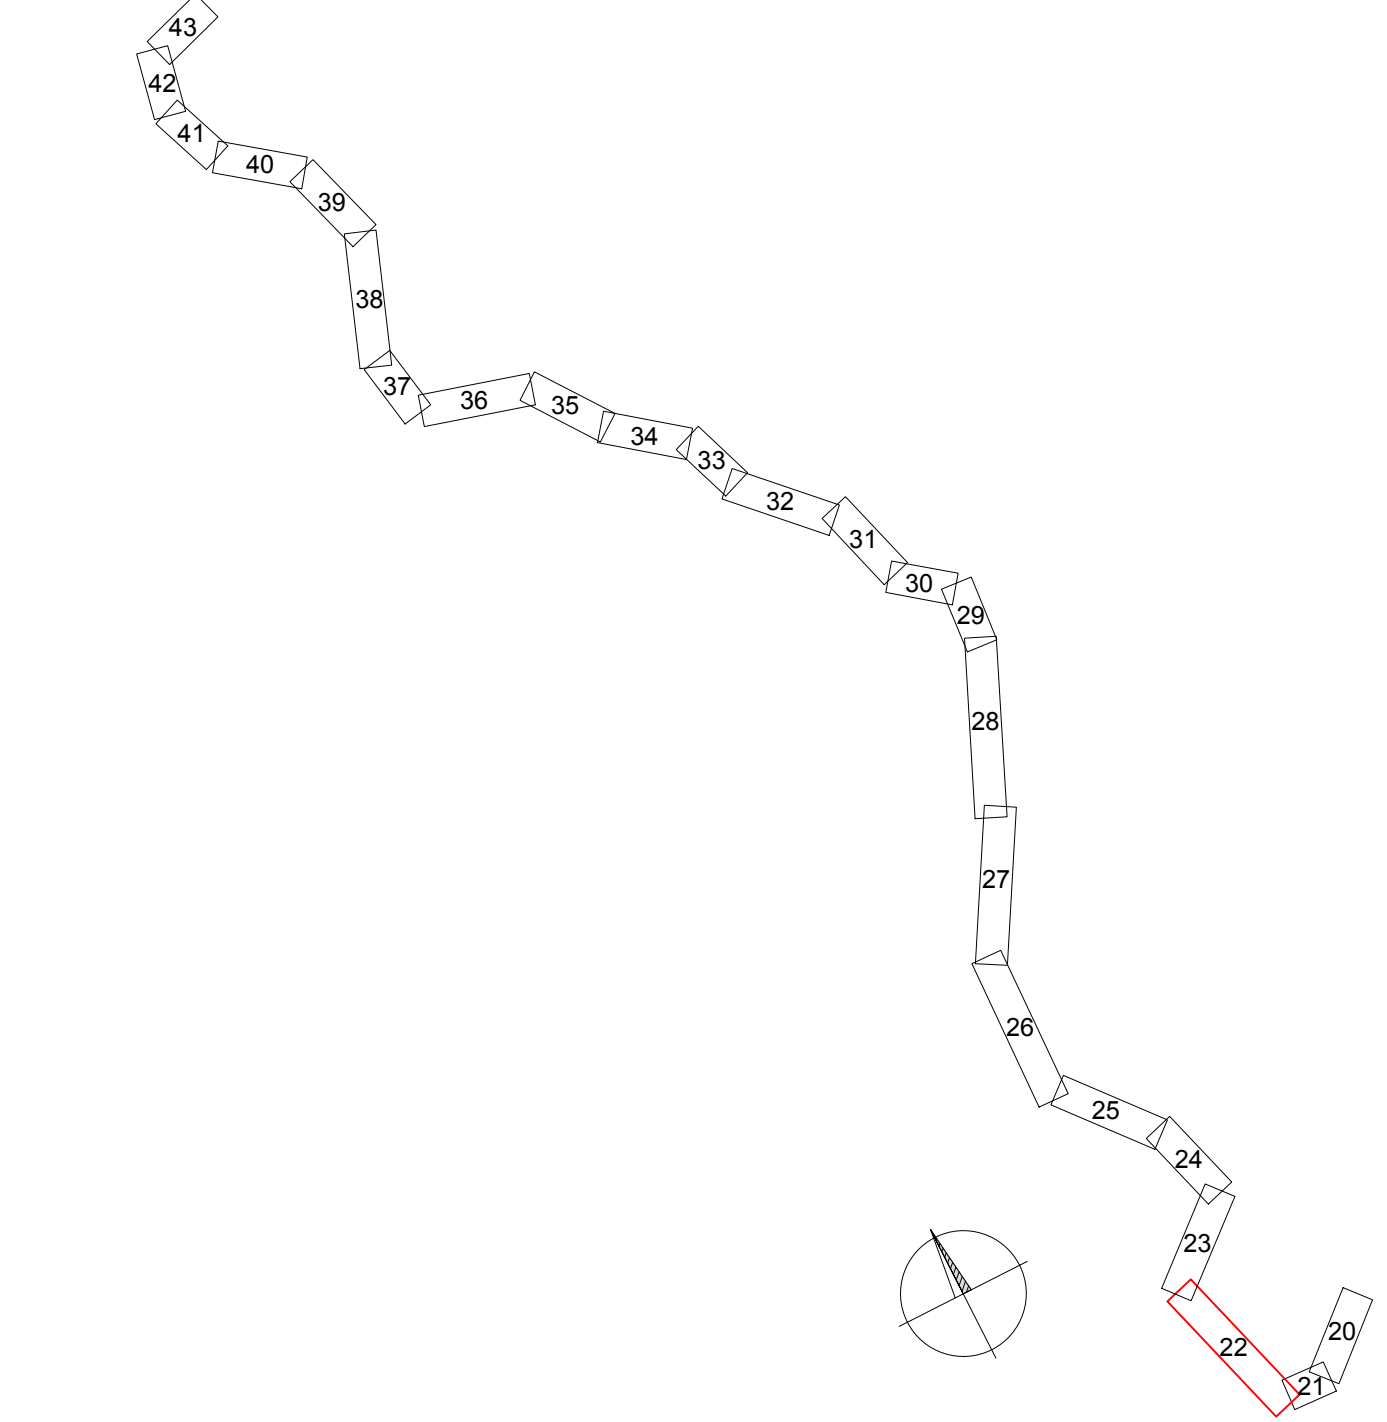

- Legenda:
- Nový opt. kabel zařadit do stávající HDPE trubky modré
 - Kabelová spojka umístěna v kabelové komoře pro spojku
 - Kabelová rezerva umístěna v kab. komoře pro spojku/rezervu

Tabulka situování spojek a rezerv DOK v daném úseku:

označení spojky/rezervy DOK	žkm	inf. zem. délka	inf. zem. šířka
R17	119,208	15°52'32,232"E	48°55'15,675"N



HLAVNÍ INŽENÝR	Ing. Jiří Šipr			IXPROJEKTA s.r.o. Heršpická 813/5 639 00 Brno - Štýřice
ODPOVĚDNÝ PROJ.	Ing. Roman Škoták			
VYPRACOVAL	Ing. Roman Škoták			
KONTROLOVAL	Ing. Jiří Šipr			
ČÍS. ZAKÁZKY		23030		

INVESTOR:	Správa železnic, s.o., Dlážděná 1003/7, Praha 110 00	KRAJ/ÚRAD:	Jihomoravský, Vysočina
OBJEDNÁVATEL:	Správa železnic, s.o., Správa železniční telematiky, V Celnici 1028/10, Praha 110 00	LOKALITA:	Mor. Budějovice - Znojmo
NAZEV OBJEKTU:	Oprava přenosové cesty Moravské Budějovice – Znojmo	FORMÁT:	9x A4
	PS 03-01 úsek Moravské Budějovice – Znojmo	MĚŘITKO:	1:1.000
NAZEV VÝKRESU:	Situace kabelové trasy, žkm 118,4 - 120,2	DATUM:	01/2024
		STUPEŇ:	RDS
		ČÁST DOKUM.	-
		PŘÍLOHA:	6.22