


- Legenda:
- Nový opt. kabel zařouknut do stávající HDPE trubky modré
 - Kabelová spojka umístěna v kabelové komoře pro spojku
 - Kabelová rezerva umístěna v kab. komoře pro spojku/rezervu

Tabulka situování spojek a rezerv DOK v daném úseku:

označení spojky/rezervy DOK	žkm	inf. zem. délka	inf. zem. šířka
R19	121,739	15°52'35.078"E	48°56'25.641"N

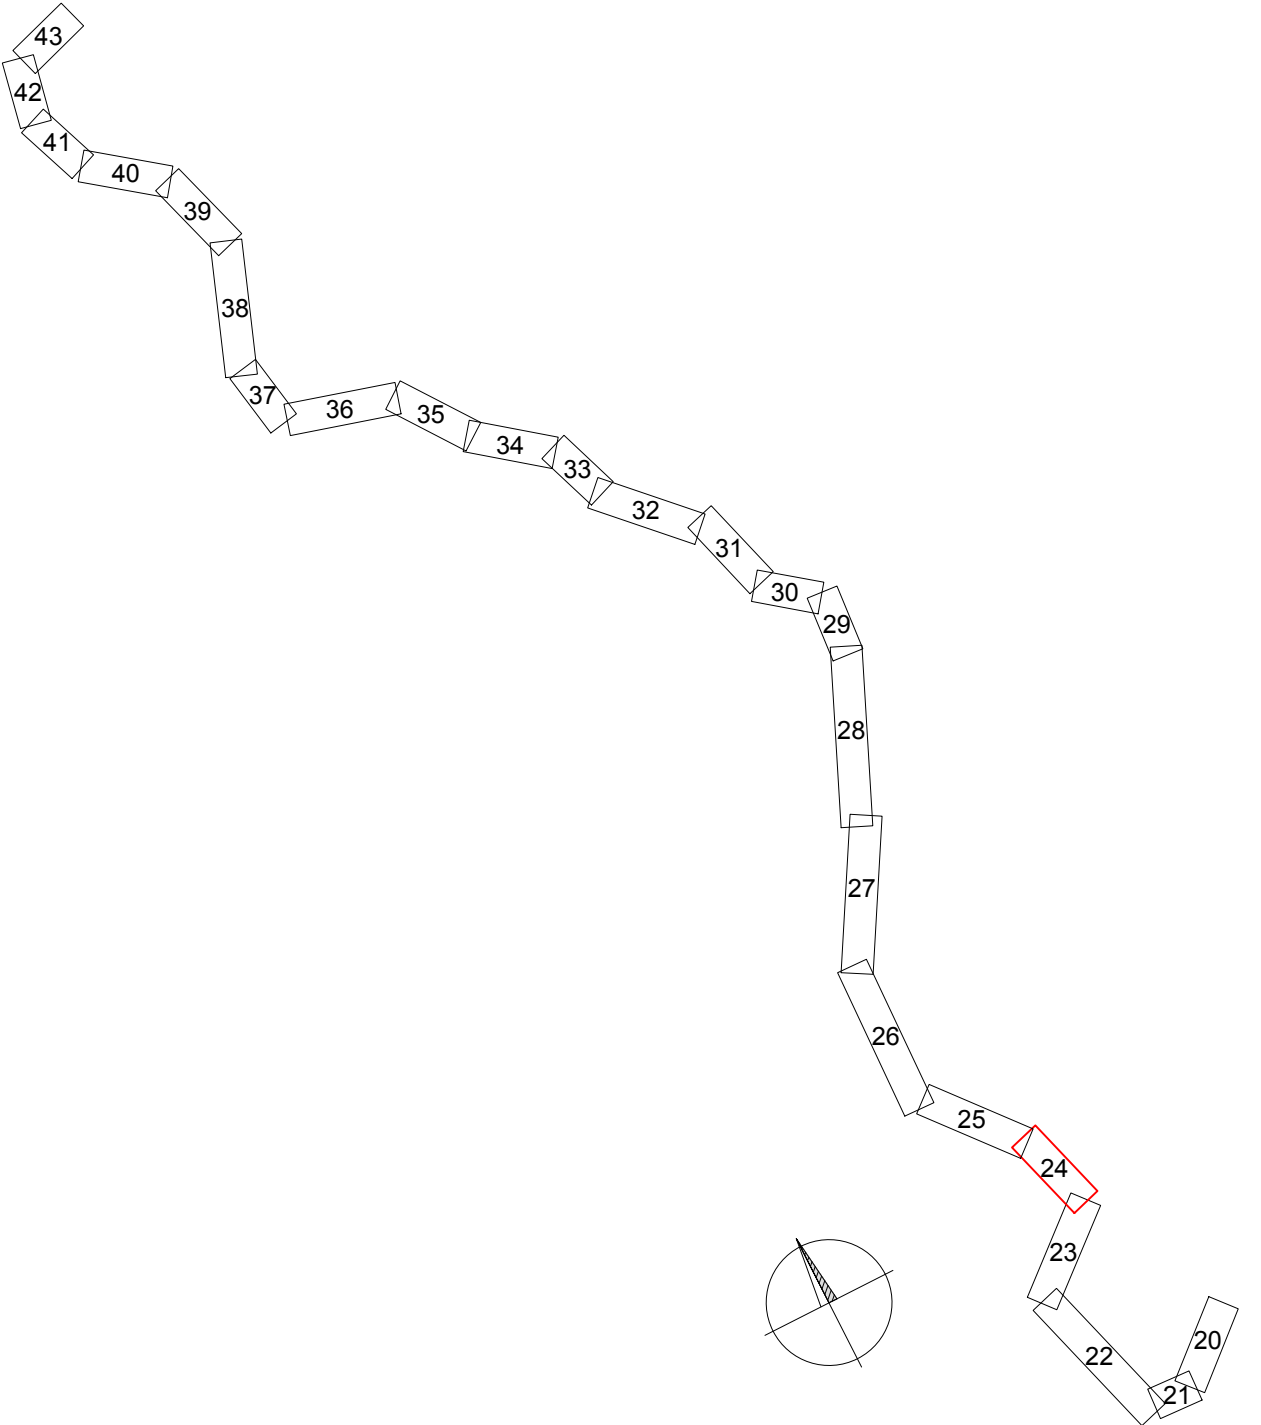

				ČÍSLO SOUPRAVY:	
Č. ZMĚNY	DATUM	POPIS REVIZE			

HLAVNÍ INŽENÝR	Ing. Jiří Šipr			IXPROJEKTA s.r.o.	
ODPOVĚDNÝ PROJ.	Ing. Roman Skoták			Heršpická 813/5	
VYPRACOVAL	Ing. Roman Skoták			639 00 Brno - Štýřice	
KONTROLOVAL	Ing. Jiří Šipr				
ČÍS. ZAKÁZKY	23030				

INVESTOR:	Správa železnic, s.o., Dílždná 1003/7, Praha 110 00	KRAJ/ÚRAD:	Jihomoravský, Vysoká		
OBJEDNAVATEL:	Správa železnic, s.o., Správa železniční telematiky, V Cejnici 1028/10, Praha 110 00	LOKALITA:	Mst. Budějovice - Znojmo		
NÁZEV OBJEKTU:		FORMÁT	6x A4		
		MĚŘÍTKO	1:1.000		
		DATUM	01/2024		
		STUPEŇ	RDS		
NÁZEV VÝKRESU:	Situace kabelové trasy, žkm 121,2 - 122,0	ČÁST DOKUM.	PŘÍLOHA	6.24	