


- Legenda:
- Nový opt. kabel zafouknut do stávající HDPE trubky modré
 - Kabelová spojka umístěna v kabelové komoře pro spojku
 - Kabelová rezerva umístěna v kab. komoře pro spojku/rezervu

Tabulka situování spojek a rezerv DOK v daném úseku:

označení spojky/rezervy DOK	žkm	inf. zem. délka	inf. zem. šířka
R25	130,086	15°51'15,481"E	49°0'15,776"N

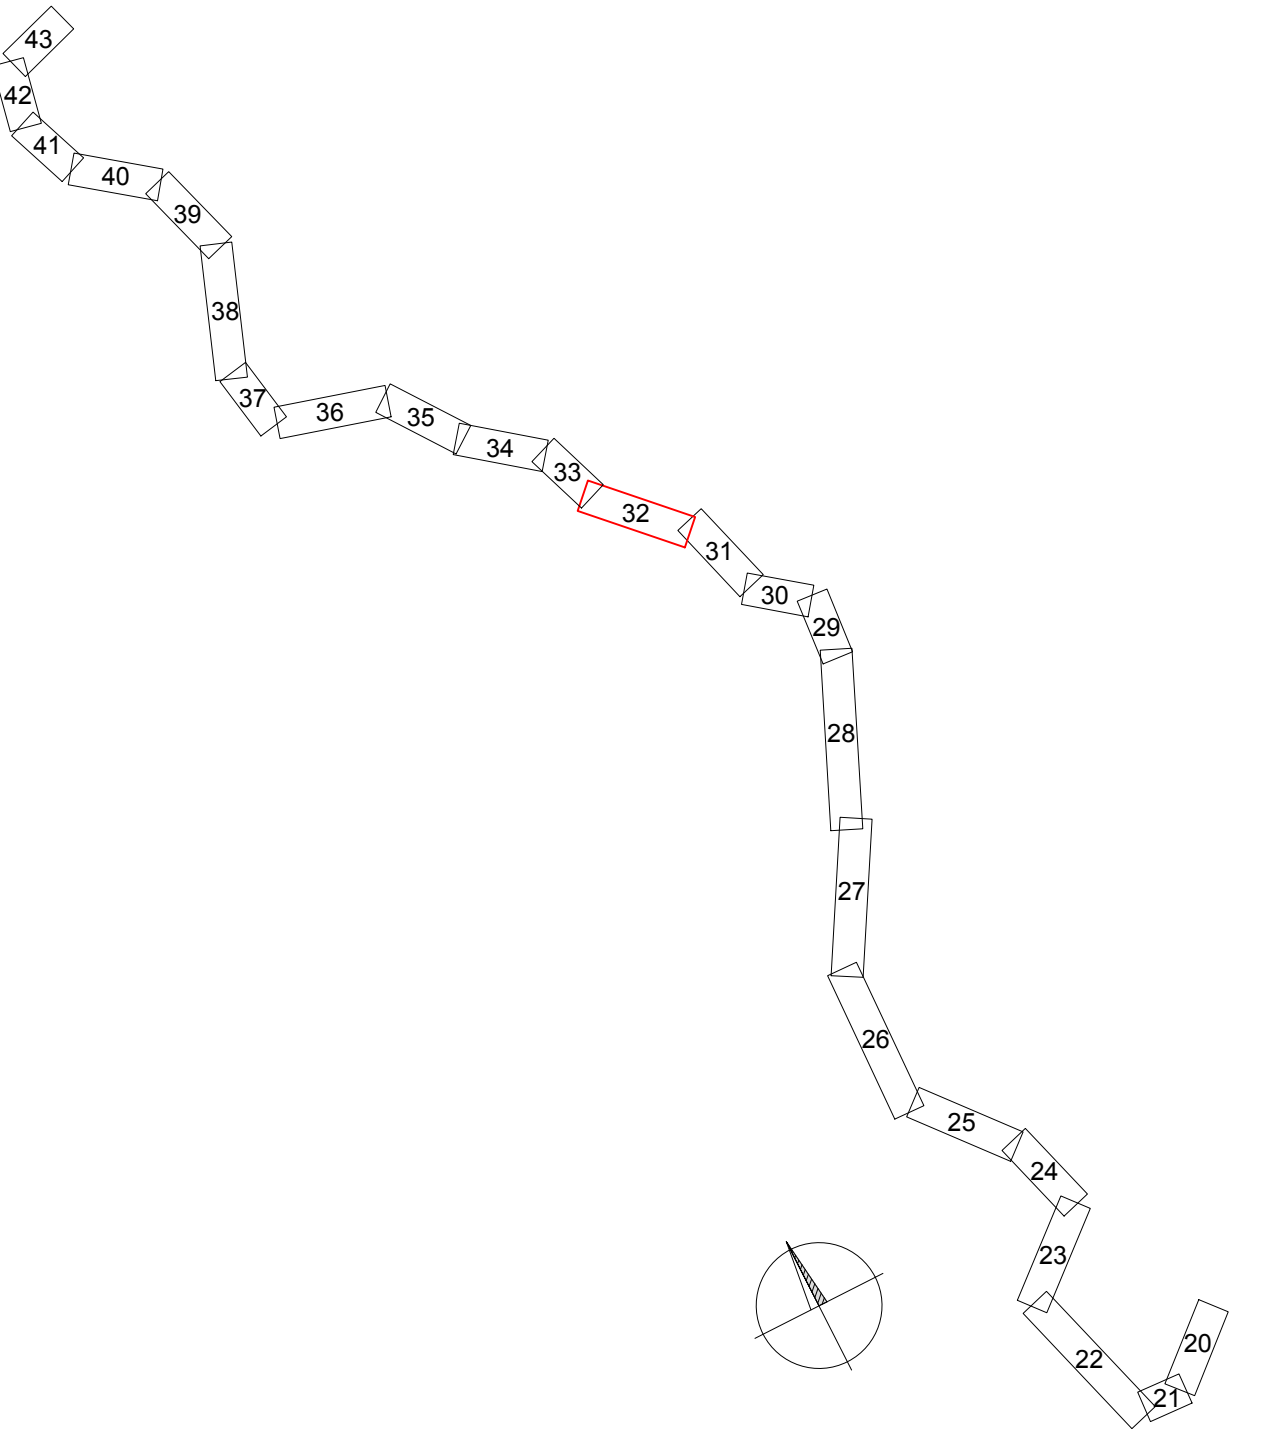

			ČÍSLO SOUPRAVY:	
Č. ZMĚNY	DATUM	POPIS REVIZE		
HLAVNÍ INŽENÝR	Ing. Jiří Šipr		 IXPROJEKTA s.r.o. Herspická 813/5 639 00 Brno - Štýřice	
ODPOVĚDNÝ PROJ.	Ing. Roman Skoták			
VYPRACOVAL	Ing. Roman Skoták			
KONTROLOVAL	Ing. Jiří Šipr			
ČÍS. ZAKÁZKY	23030			
INVESTOR: Správa železnic, s.o., Díláždná 1003/7, Praha 110 00			KRAJ/ÚŘAD: Jihomoravský, Vysočina	
OBJEDNAVATEL: Správa železnic, s.o., Správa železniční telematiky, V Celnici 1028/10, Praha 110 00			LOKALITA: Mor. Budějovice - Znojmo	
NÁZEV OBJEKTU:			FORMÁT: 7x A4	
Oprava přenosové cesty Moravské Budějovice – Znojmo PS 03-01 úsek Moravské Budějovice – Znojmo			MĚŘÍTKO: 1:1.000	
			DATUM: 01/2024	
NÁZEV VÝKRESU: Situace kabelové trasy, žkm 129,3 - 130,2			STUPEŇ: RDS	
			ČÁST DOKUM. PŘÍLOHA	
			- 6.32	